



SITUACE - PELECHOV VÝROBNÍ OBJEKTY M 1:500

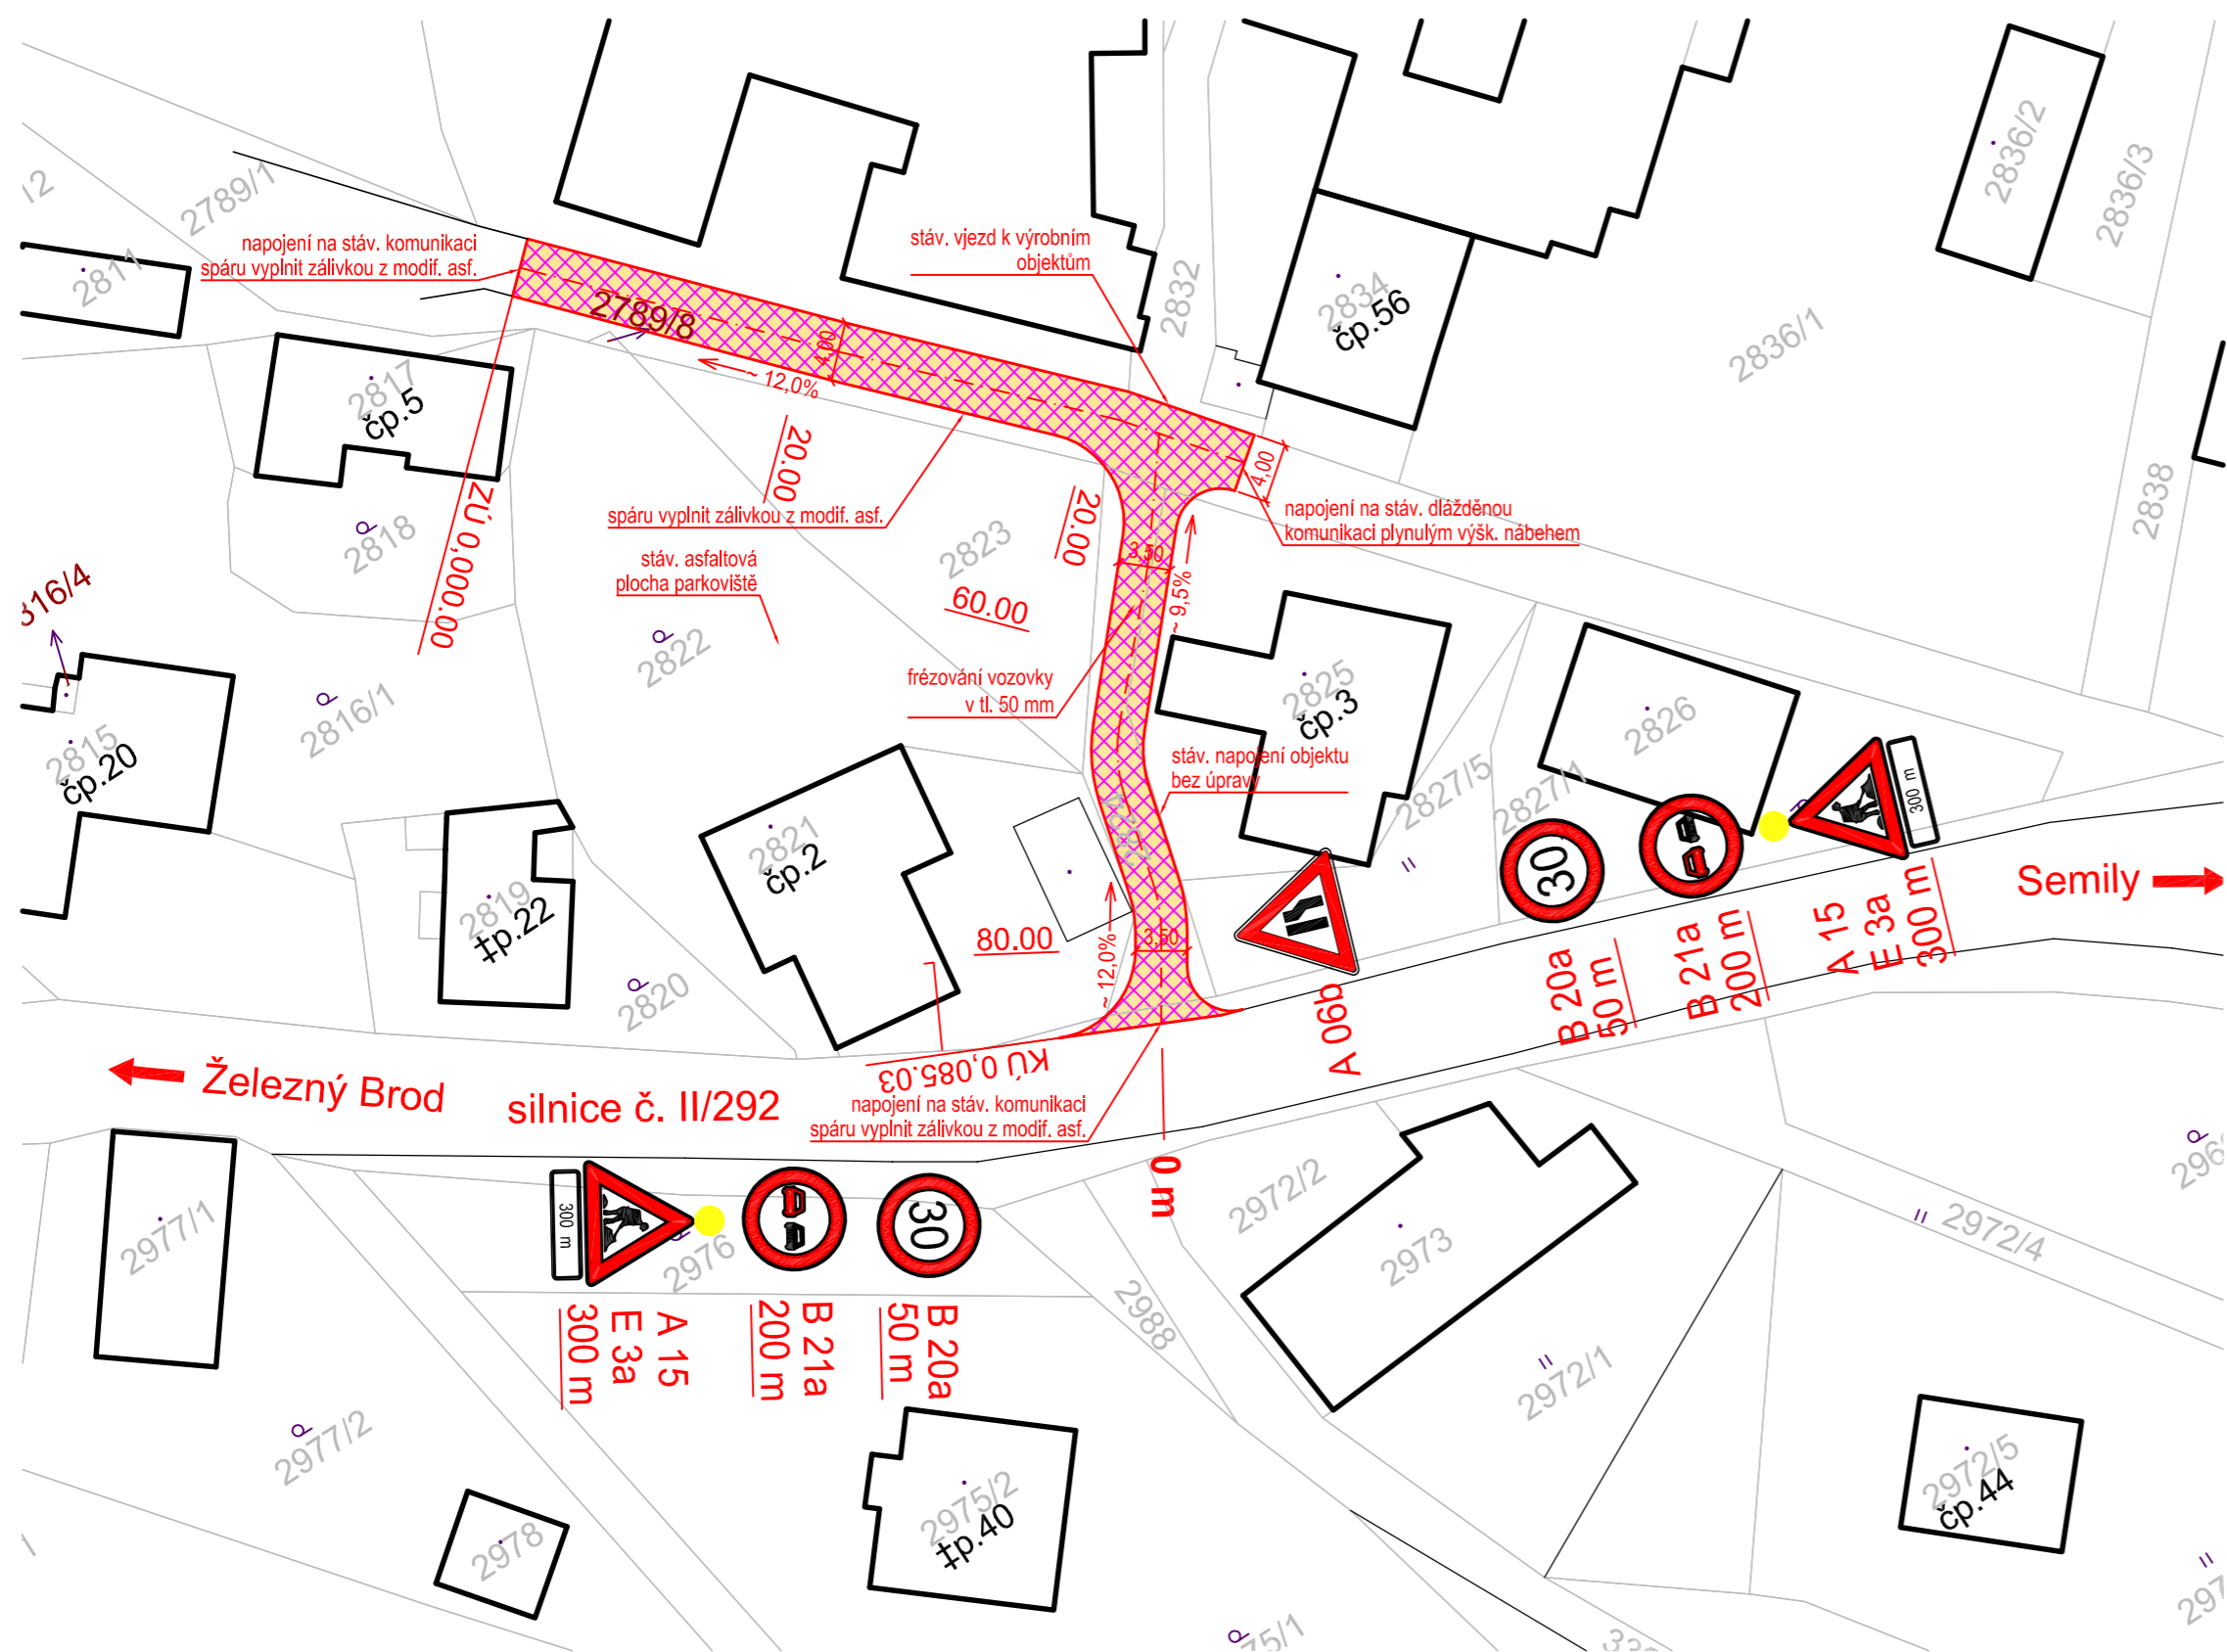

LEGENDA:

- 1486/1 PARCELNÍ ČÍSLO
- HRANICE KN
- HRANICE K.Ú.
- PROJEKTOVANÝ STAV
- STÁVAJÍCÍ STAV
- NOVÝ ASFALTOVÝ POVRCH
- FRÉZOVÁNÍ STÁVAJÍCÍHO ASF. POVRCHU

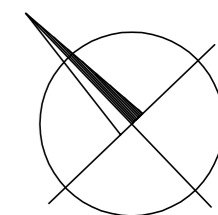

SO 100

C

ZMĚNA VÝKRESU:

| Č. ZMĚNY | PŘEDMĚT ZMĚNY | ZMĚNU PROVEDL | PODPIS | DATUM ZMĚNY |
|----------|---------------|---------------|--------|-------------|
| 1 | | | | |
| 2 | | | | |
| 3 | | | | |

POLOHA A SMĚROVÉ ŘEŠENÍ KOMUNIKACE JE

INFORMATIVNÍ !

VEŠKERÉ ROZMĚRY JE NUTNÉ OVĚRIT NA STAVBĚ !

| | | | | |
|--------------------------|--|-------------|---|--|
| VEDOUČÍ PROJEKTANT - HIP | ING. TOMÁŠ BLÁHA | | Ing. Tomáš Bláha PROJEKTOVÁ A INŽENÝRSKÁ ČINNOST IČ: 75 88 54 68 Jiráskova 303 512 63, Rovensko pod Troskami Tel.: 773 622 303 e-mail: projektystaveb.707@email.cz | |
| ZODPOVĚDNÝ PROJEKTANT | ING. TOMÁŠ BLÁHA | | | |
| VYPRACOVAL | ING. TOMÁŠ BLÁHA | | | |
| KONTROLOVAL | ING. JAN KRAKOVÍČ | | | |
| INVESTOR: | MĚSTO ŽELEZNÝ BROD | | | |
| NÁZEV AKCE: | OPRAVY MÍSTNÍCH KOMUNIKACÍ 2013 - ŽELEZNÝ BROD | DATUM | KVĚTEN 2013 | |
| | | FORMÁT | 3xA4 | |
| | | MĚŘÍTKO | 1:500 | |
| NÁZEV OBJEKTU: | PELECHOV VÝROBNÍ OBJEKTY OPRAVA KOMUNIKACE | STUPEŇ | DZS | |
| | | ZAK. ČÍSLO | 104.13 | |
| NÁZEV PŘÍLOHY: | SITUACE - PELECHOV VÝROBNÍ OBJEKTY | Č. SOUPRAVY | ČÁSTI/Č. PŘÍLOHY C / 03 | |