




## PŘÍSTŘEŠEK NA 3 KONTEJNERY PŮDORYS

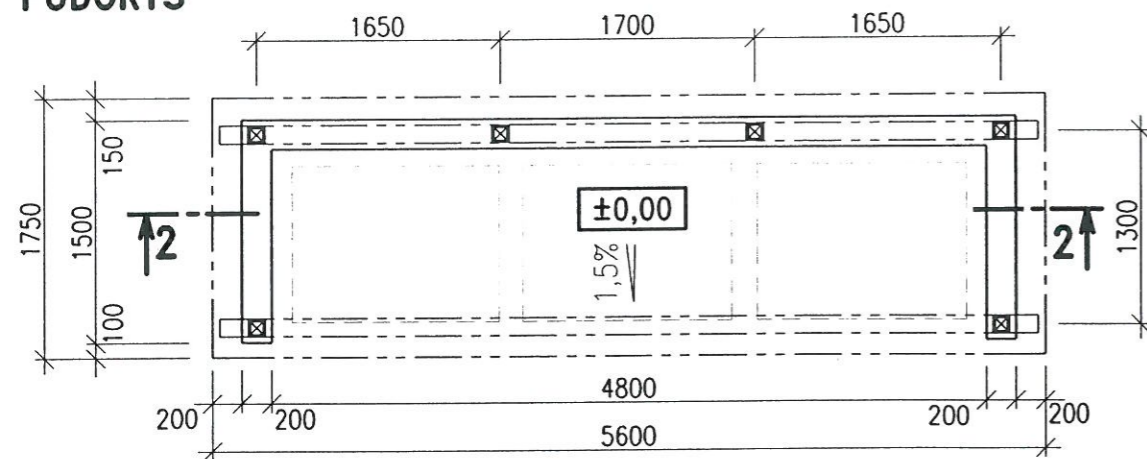

## ŘEZ 2-2

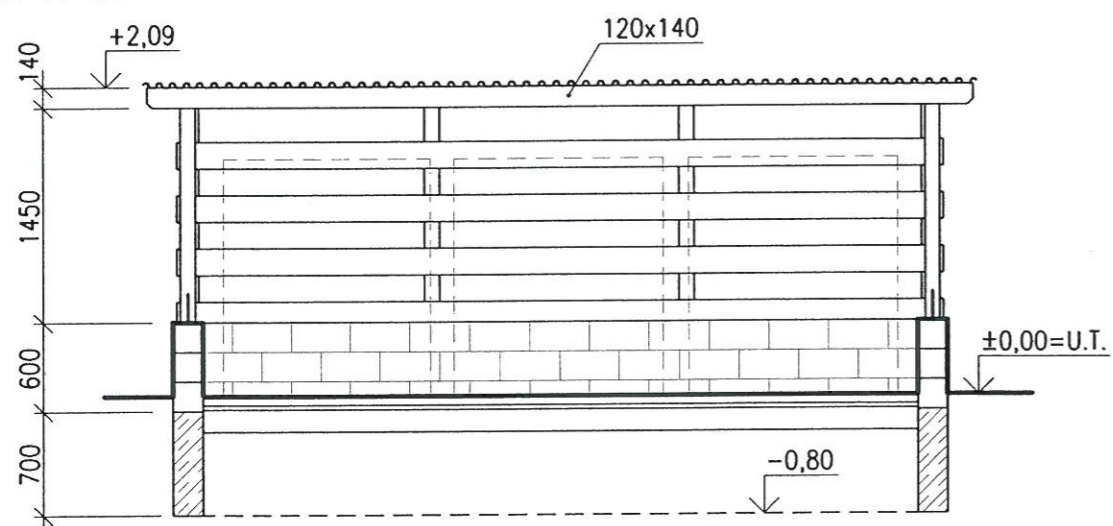

## ZÁKLAD

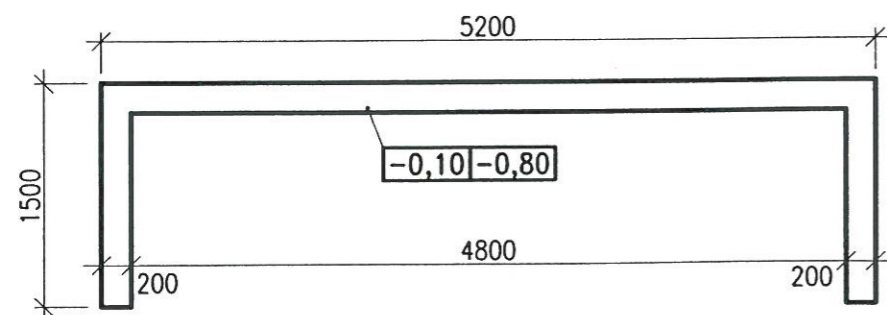


Dokumentace byla ověřena ve stavebním řízení


Č.j. Stav.: SÚ-2022/2011-387/2010-FETJ-132/24  
ze dne: 16.2.2011  
ověřil: Fetter

MĚSTSKÝ ÚRAD  
stavební úřad  
Železný Brod

## POHLED ČELNÍ

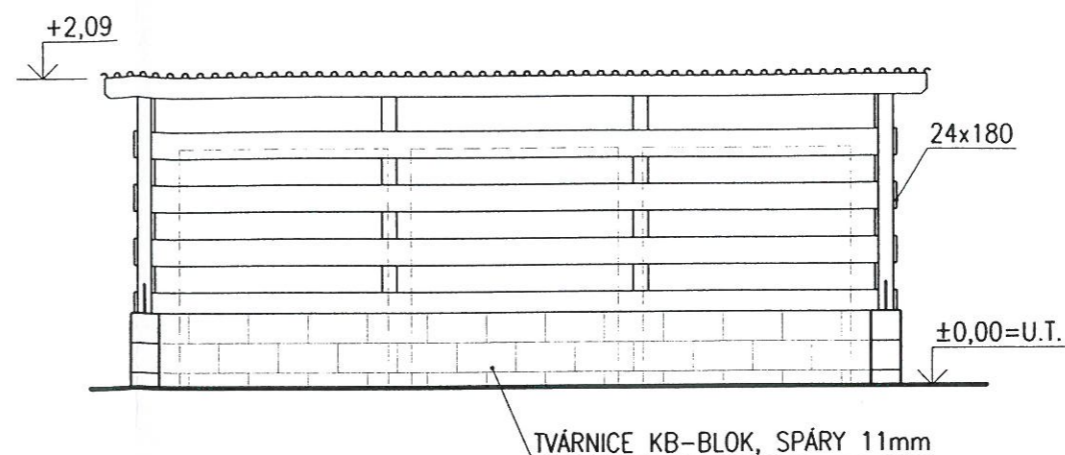

## POHLED BOČNÍ

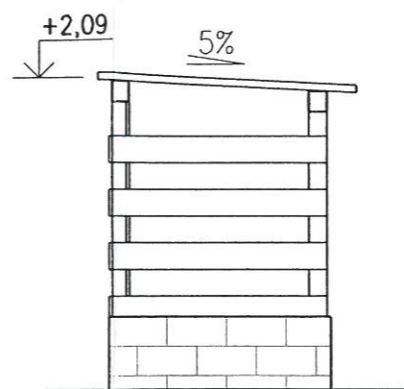

## POZNÁMKA:

- 1) ZÁKLADOVÉ PASY-PROSTÝ BETON B20
- 2) DŘEVĚNÉ PRVKY BUDOU OHOBLOVÁNY A NATŘENY LAZUROVACÍM LAKEM REMMERS-AIDOL, ODSTÍN TEAK+KIEFER
- 3) REŽNÉ ZDIVO Z TVÁRNIC KB-BLOK, SPÁRY š=11mm  
TVÁRNICE KB 1-21B, KB 5-21B
- 3) TRÁMY DO ZDIVA PŘIKOTVIT NA HMOŽDINKY VRUTY Ø10mm, PŘES ÚHELNIKY
- 4) PODLAHA V PŘÍSTŘEŠKU VE SPÁDU 1,5% NA PARKOVIŠTĚ
- 5) SKLADBA PODLAHY SHODNÁ S PŘILEHLÝM CHODNÍKEM
- 6) OCELOVÁ STŘEŠNÍ KRYTINA RANNILA CLASSIC W, tl. 0,5mm, BARVA TMAVĚ ŠEDÁ, PE 25 µm

PROFES PROJEKT  
spol. s r.o.  
Vejrchova 272, TURNOV  
tel./fax: 481319831, 481319832  
e-mail: profeprojekt@profeprojekt.cz

Zodpovědný projektant Ing. Petr Chval	Vypracoval Ing. Iva Ježková	Kontroloval Rudolf Hördler	PROFES PROJEKT spol. s r. o. stavební a projekční firma Vejrchova 272 TURNOV tel. 481319831 fax 481319832 e-mail : profeprojekt@profeprojekt.cz www.profeprojekt.cz
--	--------------------------------	-------------------------------	---

Místo: Železný Brod	Stavební úřad: Železný Brod	Stupeň	DSR
Objednatel: Město Železný Brod, Nám. 3. května, Železný Brod		Datum	08.2008
Akce: ROZŠÍŘENÍ PARKOVACÍCH PLOCH ŠIDLÍŠTĚ VANĚČKOVA ULICE ŽELEZNÝ BROD		Číslo zakázky	08046
Příloha: PŘÍSTŘEŠEK NA KONTEJNERY		Měřítko 1:50	Výtisk č.
		Příloha č. 105	