


SITUACE PROSTOROVÉHO USPOŘÁDÁNÍ


M 1:1000

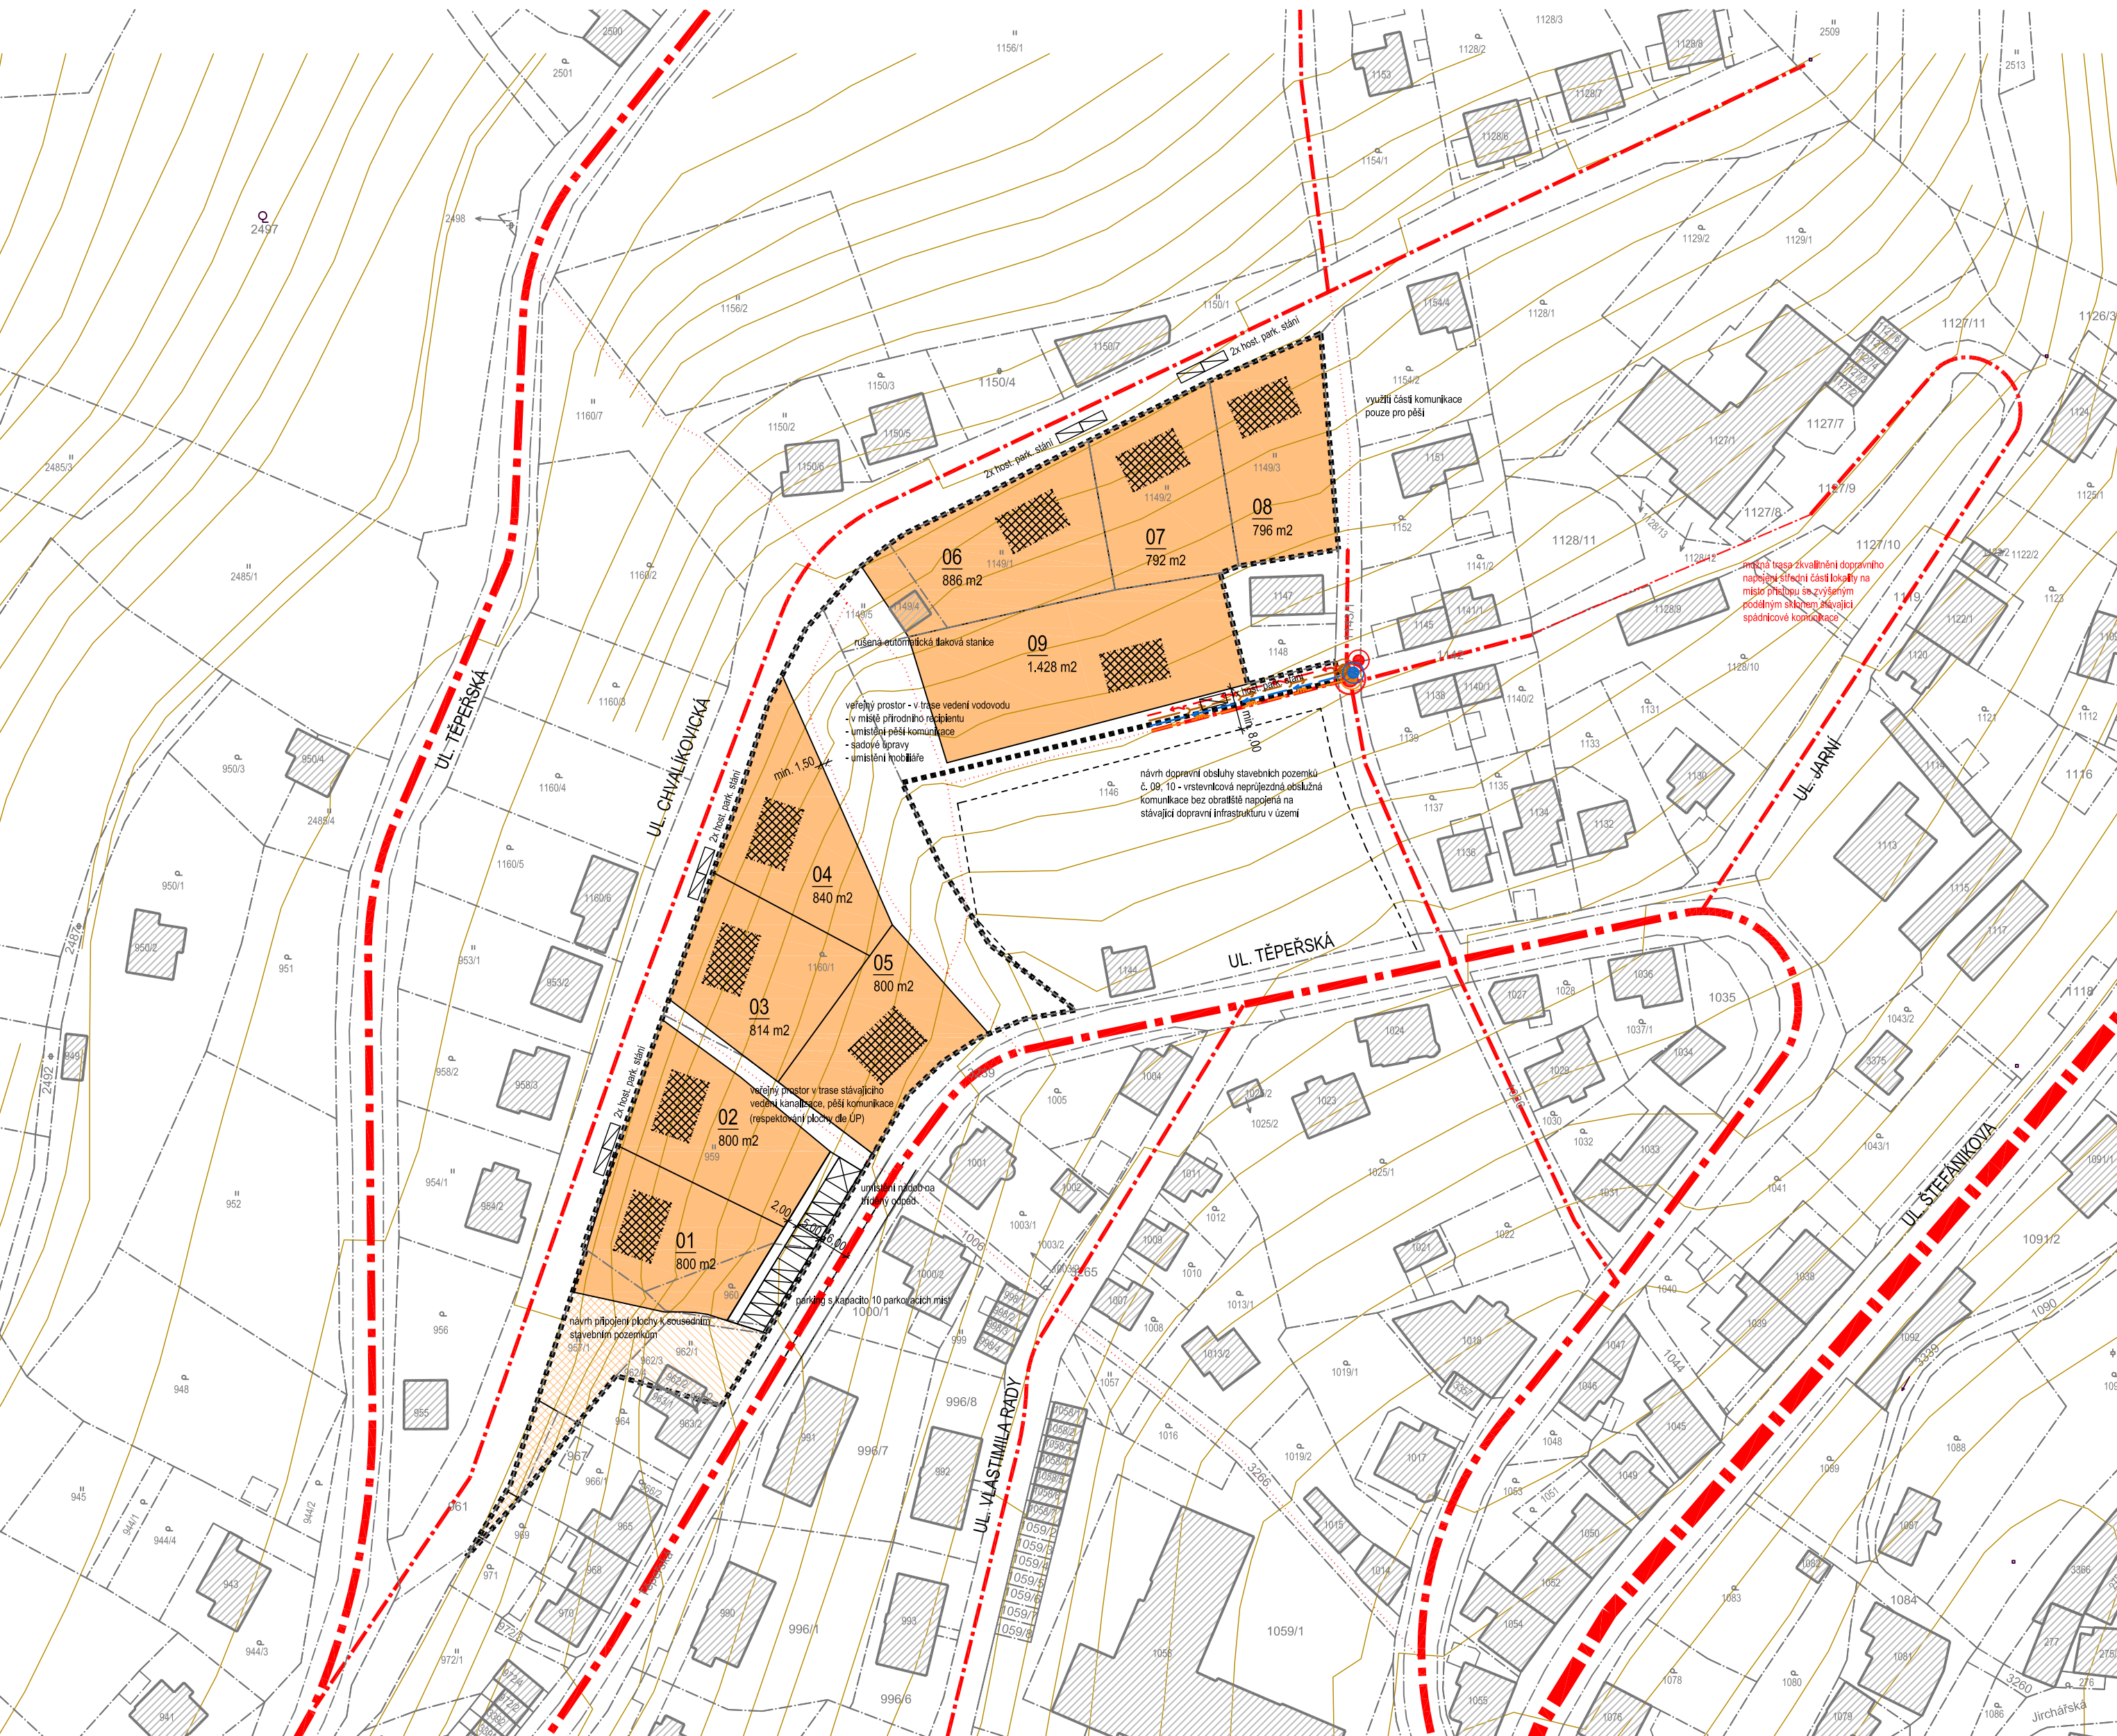


VZOROVÉ ŘEZY

M 1:300

ŘEZ NAVRŽENOU KOMUNIKACÍ S OSAZENÍM NOVÉ ZÁSTAVBY DO TERÉNU

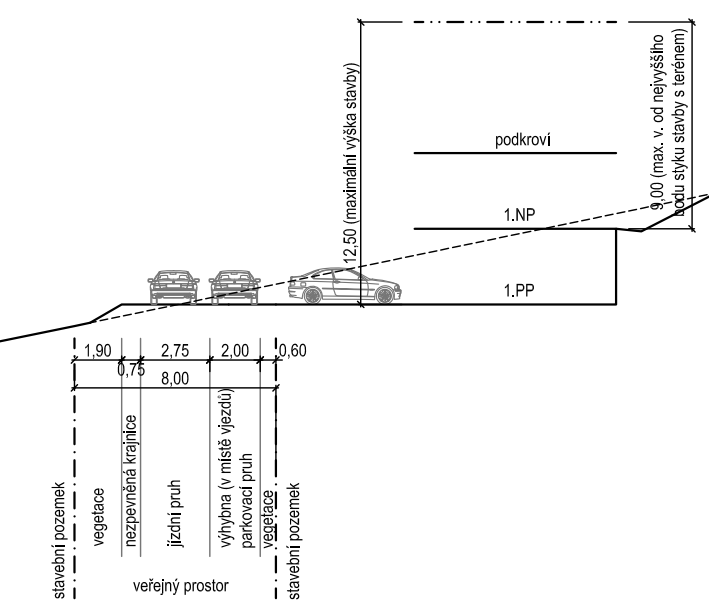

ŘEZ STÁVAJÍCÍ KOMUNIKACÍ S OSAZENÍM NOVÉ ZÁSTAVBY DO TERÉNU

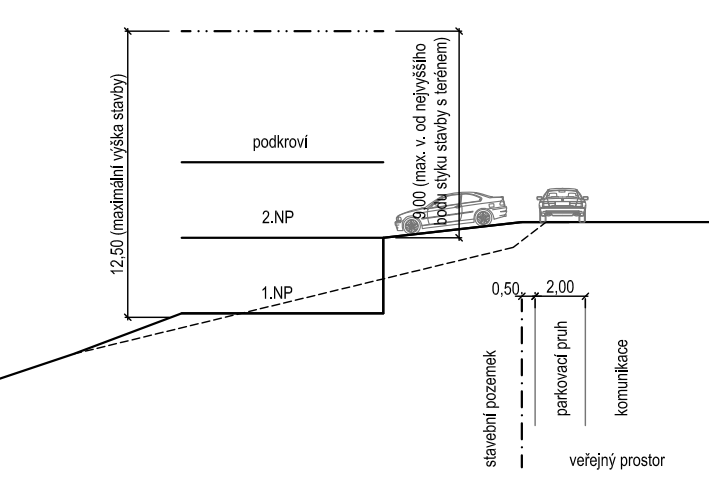

SITUACE - STRUKTURA ZÁSTAVBY

M 1:5000



LEGENDA:

- HRANICE ŘEŠENÉHO ÚZEMÍ
- HRANICE KN
- VRSTEVNICE
- STÁVAJÍCÍ ZÁSTAVBA
- ORIENTAČNÍ ZÁKRES BUDOUCÍ ZÁSTAVBY RODINNÝCH DOMŮ
- NÁVRH PROSTOROVÉHO USPOŘÁDÁNÍ (PARCELACE)
- VAZBA PROSTOROVÉHO USPOŘÁDÁNÍ NA PŘÍLEHLÉ PLOCHY
- STAVEBNÍ POZEMKY PRO NOVÉ STAVBY RD
- STAVEBNÍ POZEMKY - PŘÍPOJENÍ PLOCHY KE STÁVAJÍCÍM POZEMKŮM
- STAVEBNÍ POZEMKY - STÁVAJÍCÍ
- VEŘEJNÉ PROSTRANSTVÍ
- SILNICE I. TŘÍDY
- SILNICE III. TŘÍDY
- MÍSTNÍ OBSLUŽNÉ KOMUNIKACE
- AREÁLOVÁ KOMUNIKACE
- PĚŠÍ KOMUNIKACE
- BOD DOPRAVNÍHO NAPOJENÍ NAVRŽENÉ OBSLUŽNÉ KOMUNIKACE

BILANCE PLOCH:

PLOCHA ŘEŠENÉHO ÚZEMÍ	11.039 m ²
STAVEBNÍ POZEMKY - PRO NOVÉ RD	7.956 m ²
STAVEBNÍ POZEMKY - PŘÍPOJENÍ PLOCHY KE STÁVAJÍCÍM	750 m ²
VEŘEJNÁ PROSTRANSTVÍ	2.333 m ²

PROJEKT
LOKALITA Z5 ÚZEMNÍHO PLÁNU ŽELEZNÝ BROD
k.ú. ŽELEZNÝ BROD

OBJEDNATEL
Město Železný Brod
Náměstí 3. května 1, 468 22 Železný Brod

PORÝZOVATEL
MěÚ Železný Brod
Úřad územního plánování
Náměstí 3. května 1, 468 22 Železný Brod

ZHOTOVITEL
a23 architekti
Ing. arch. MICHAELA DEJDAROVÁ
Holečkova 2650/86, 150 00 Praha 5 - Smíchov
tel. +420 723 762 444, e-mail: dejdarova@a23architekti.cz

STUPEŇ
ÚZEMNÍ STUDIE

NÁZEV PŘÍLOHY
SITUACE PROSTOROVÉHO USPOŘÁDÁNÍ

VYPRACOVAL
Ing. arch. Michaela Dejarová

DOPOVĚDNÝ PROJEKTANT
Ing. arch. Michaela Dejarová

DATUM
10/2016

CÍSLO ZAKAZKY
20150701

POČET FORMÁTŮ
6xA4

MĚŘÍTKO
1:1000

CÍSLO PŘÍLOHY
03

CÍSLO KOPIE