


grafická část odůvodnění územního plánu
II.B2 - VÝKRES ŠIRŠÍCH VZTAHŮ V ÚZEMÍ
 M 1 : 50 000

etapa: OPATŘENÍ OBECNÉ POVAHY

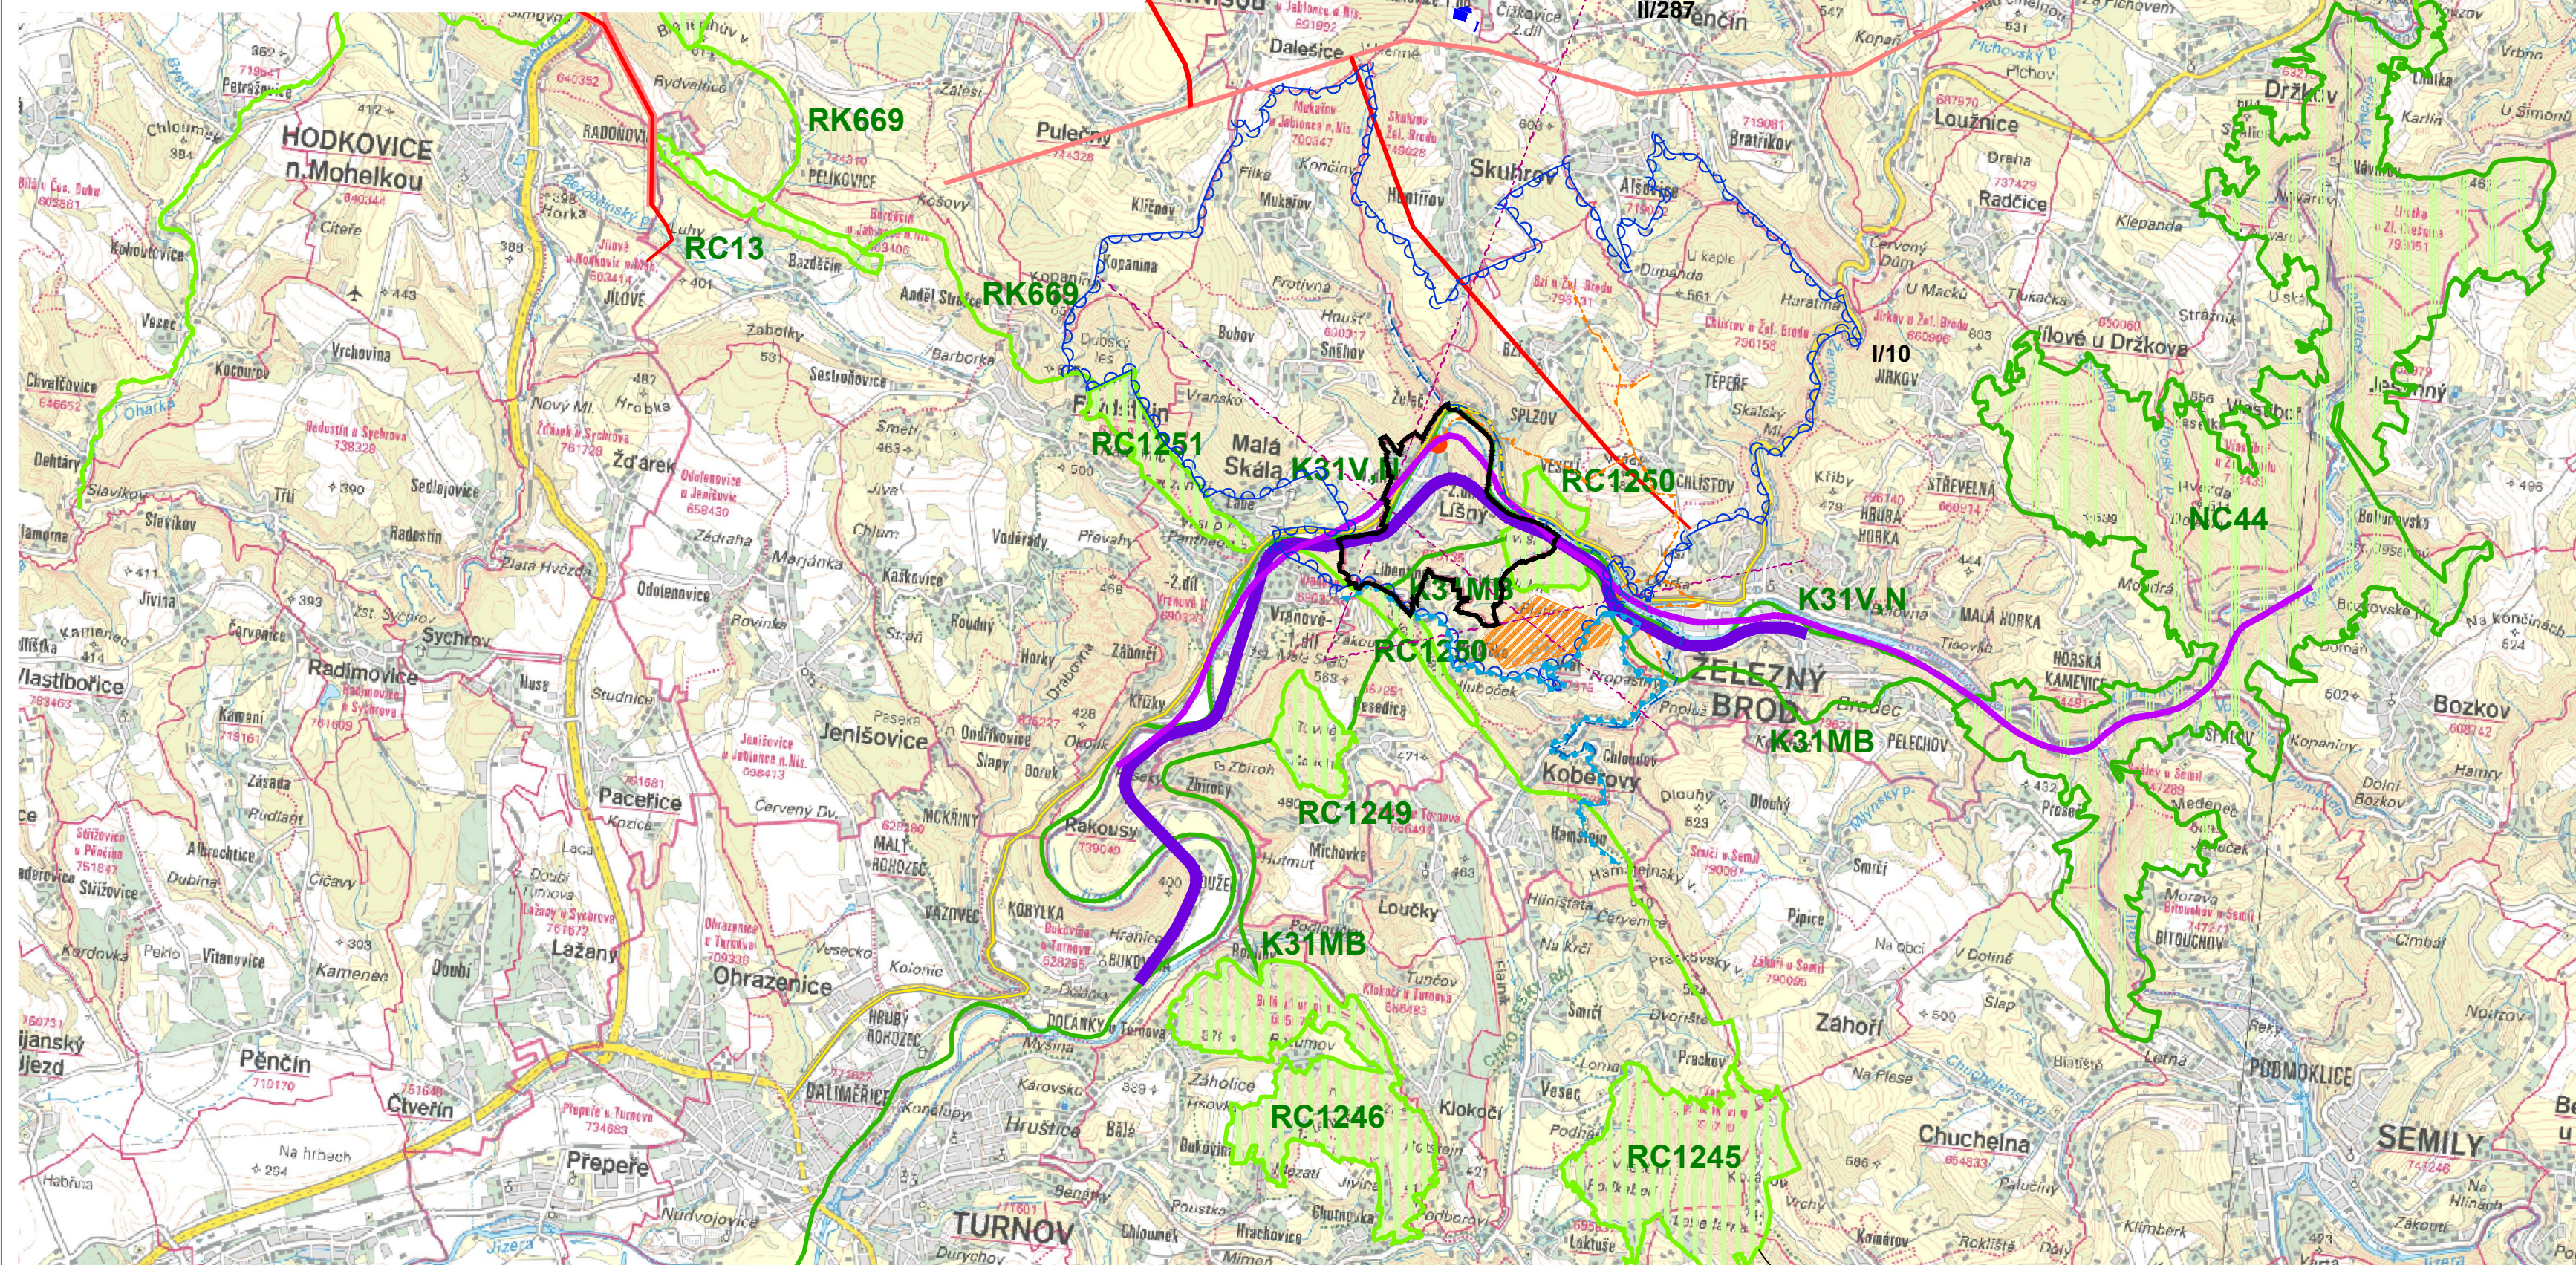

stav návrh
 hranice řešeného území

DOPRAVA

silnice I. třídy
 železnice
 cyklokoridor

ÚZEMNÍ SYSTÉM EKOLOGICKÉ STABILITY

nadregionální biocentrum
 osa nadregionálního biokoridoru
 regionální biocentrum
 osa regionálního biokoridoru
 K22MB popis prvků ÚSES

ENERGETIKA

vedení elektro VVN
 VTL plynovod
 regulační stanice

OSTATNÍ LIMITY VYUŽITÍ ÚZEMÍ

radioreléová trasa
 poddolované území
 přírodní park (Maloskalsko)
 hranice CHKO (Český ráj)
 hranice CHOPAV

PLOCHY ZMĚN

návrh ÚP
 plochy změn urbanizovaných funkcí v k.ú. Lhánský Ježd

Objednatel :
Obec Lhánský Ježd
 Zhotovitel :
Atelier "AURUM" s.r.o., Pardubice
 Zodpovědný projektant :
Ing. arch. Ivana Petřů

atelier **aurum**®
 s.r.o.
 ARCHITEKTURA • URBANISMUS
 REGIONÁLNÍ ÚZEMNÍ MANAGEMENT

Zpracovatelský kolektiv :
 Ing. arch. Ivana Petřů
 Ing. Drahomír Ježek
 Ing. Pavel Petřů
 Michal Izák
 Olga Lukášová

zakázka : 17/2011
 etapa: OOP
 datum : 09/2014
 měřítko : 1 : 50 000

Spolupráce:
 Ing. Vendulka Růžičková
 Ing. Zuzana Baladová - krajina, ÚSES

ÚZEMNÍ PLÁN LHÁNSKÝ JEŽD - ODŮVODNĚNÍ ÚP

VÝKRES ŠIRŠÍCH VZTAHŮ V ÚZEMÍ

příloha č.:
II.B2