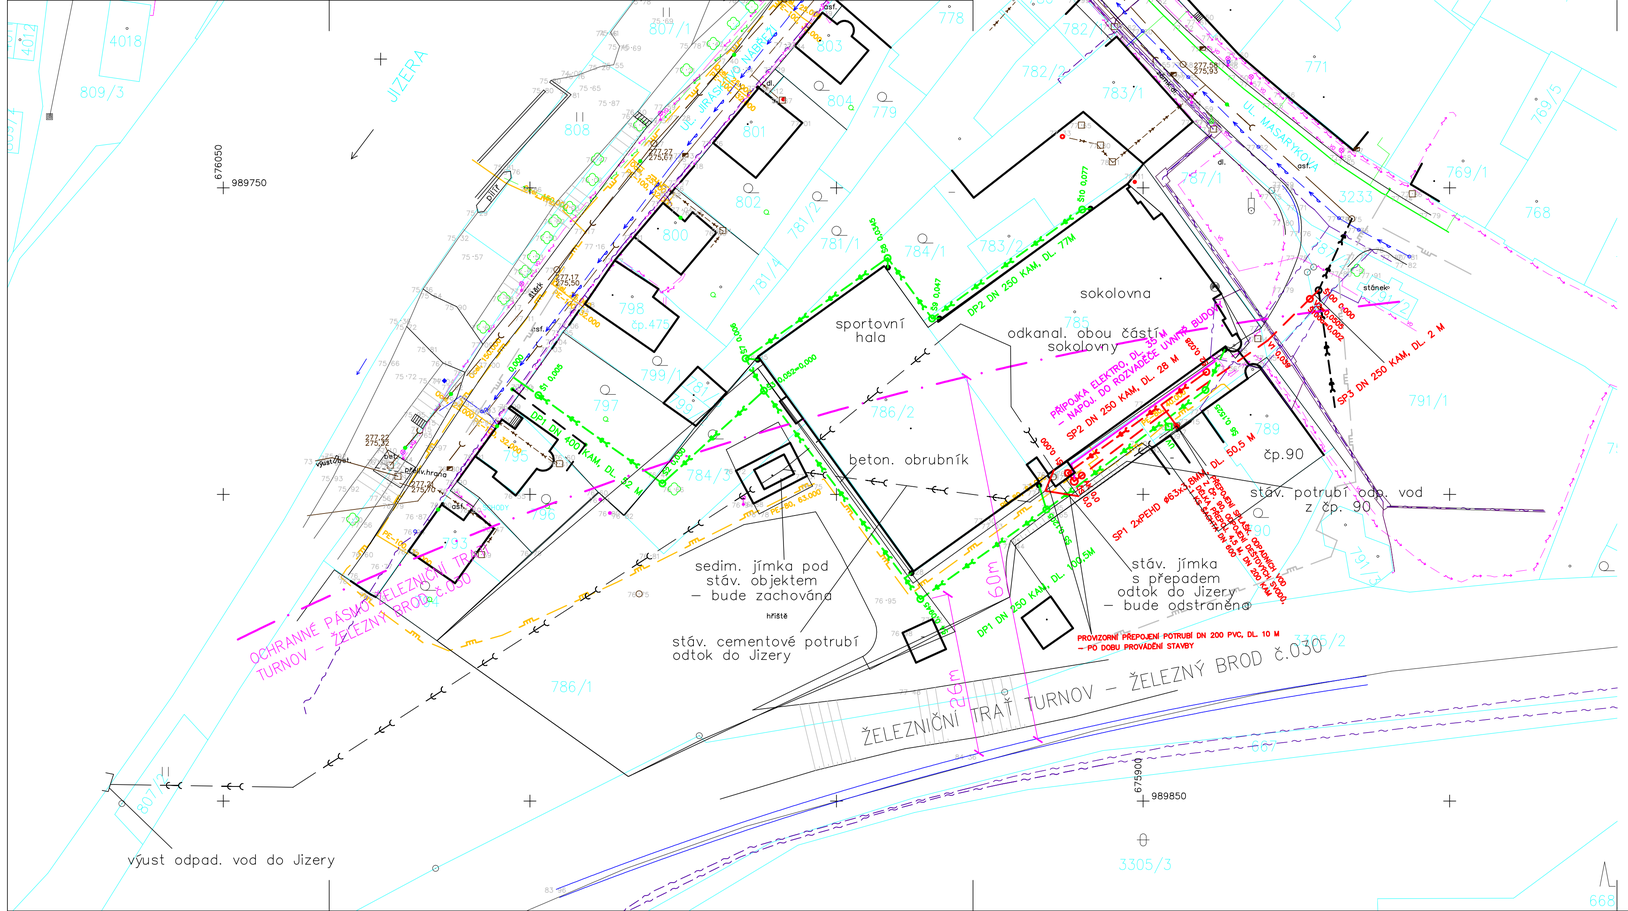

LEGENDA:

- NAVRHOVANÁ SPLAŠKOVÁ KANALIZAČNÍ PŘÍPOJKA SP1 - VÝTLAK 2xPE63, DL. 50,5 M
- NAVRHOVANÁ SPLAŠKOVÁ KANALIZAČNÍ PŘÍPOJKA SP2 - DN 250 KAM DL. 28 M
- NAVRHOVANÁ SPLAŠKOVÁ KANALIZAČNÍ PŘÍPOJKA SP3 - DN 250 KAM DL. 2 M
- NAVRHOVANÁ DEŠŤOVÁ KANALIZAČNÍ PŘÍPOJKA - DN 400KAM DL. 52 M, DN 250 KAM DL.100,5 M (DP1) + 77 M (DP2)
- STÁVAJÍCÍ VODOVODNÍ ŘAD
- PODZEMNÍ KABELOVÉ VEDENÍ NN
- PODZEMNÍ KABELOVÉ VEDENÍ VEŘEJNÉHO OSVĚTLENÍ
- PODZEMNÍ SLABOPROUDÝ KABEL TEPLO DISPEČINK
- SDĚLOVACÍ VEDENÍ PODZEMNÍ (NADZEMNÍ) TELEFÓNICA O2
- STÁVAJÍCÍ JEDNOTNÁ KANALIZACE 400/600, DN 800
- STÁVAJÍCÍ STL PLYNOVOD VČETNĚ PŘÍPOJEK
- STÁVAJÍCÍ STL PLYNOVOD - MIMO PROVOZ
- STÁVAJÍCÍ NTL PLYNOVOD VČETNĚ PŘÍPOJEK
- OCHRANNÉ PÁSMO ŽELEZNIČNÍ TRATI
- REVIZNÍ ŠACHTY KANALIZAČNÍCH PŘÍPOJEK DN 1000
- OBVOD STAVENIŠTĚ

POZNÁMKA:
STÁVAJÍCÍ POTRUBÍ ODPADNÍCH VOD Z čp.90 JE V SOUČASNOSTI NAPOJENO DO STÁV. SEPTIKU U SOKOLOVNY PŘI PROVÁDĚNÍ STAVBY BUDE POTRUBÍ SPOLEČNĚ S ODTOKEM ZE SOKOLOVNY PROVIZORNĚ NAPOJENO NA ODPADNÍ POTRUBÍ DO JIZERY. NÁSLEDNĚ BUDOU ODPADNÍ VODY TRVALE NAPOJENY DO PŘÍPOJKY SP2. DEŠŤOVÉ VODY Z čp.90 BUDOU Z TÉTO PŘÍPOJKY ODPOJENY A NAPOJENY SAMOSTATNĚ NA PŘÍPOJKU DP1 - MIMO ROZSAH STAVBY, PROVEDE VLASTNÍK čp. 90

ŽELEZNÝ BROD

C.2

Vypracoval : KOLEKTIV		Zodp.projektant : ING.R.ZAHRADNÍK		Ing. Radek Zahradník autorizovaný inženýr Projektování a inženýrská činnost vodohospodářských staveb U Černého dolu 575/4 460 01 Liberec 4 IČO : 868 22 136 DIČ : CZ7710242617 telefon: 776 868 910
Kreslil :	Datum : 04/2014	Měřítko : 1:500	Stupeň : DPPS	
Akce : ODKANALIZOVÁNÍ OBJEKTU SOKOLOVNY V ŽELEZNÉM BRODĚ				
SITUACE STAVBY				
Kraj : LIBERECKÝ	Investor : MĚSTO ŽELEZNÝ BROD		Formát : 4A4	Číslo stavby : / Číslo soupravy :