
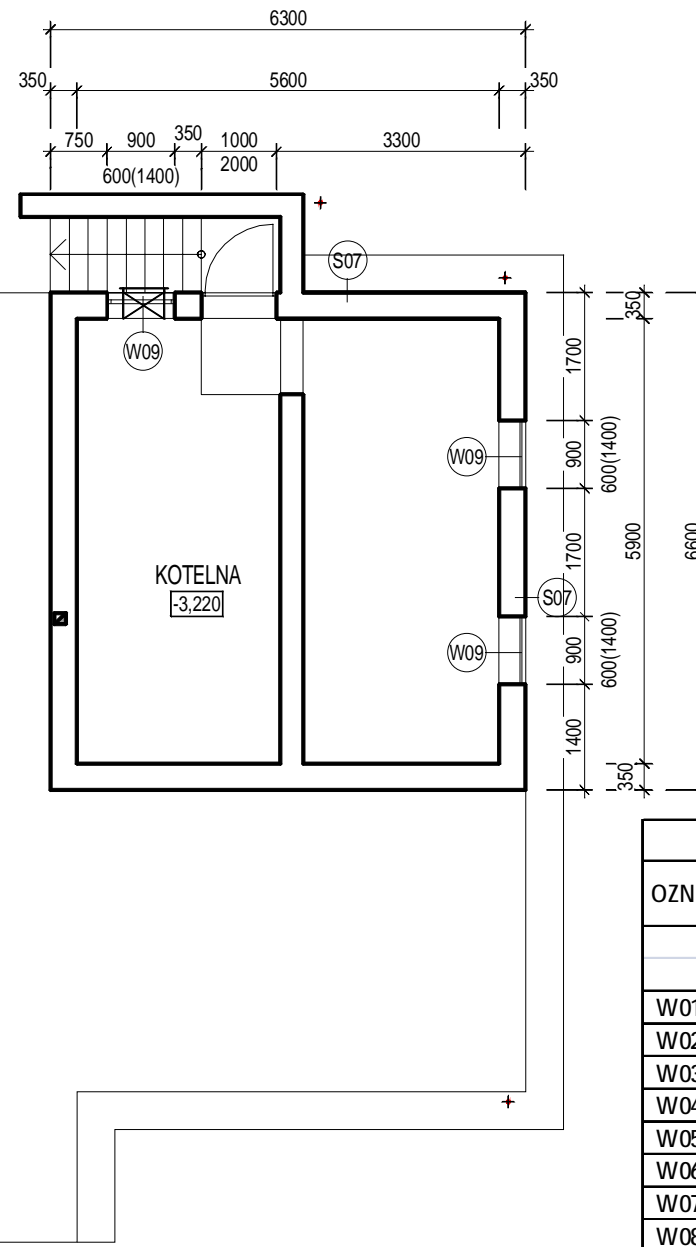


PŮDORYS 1.PP

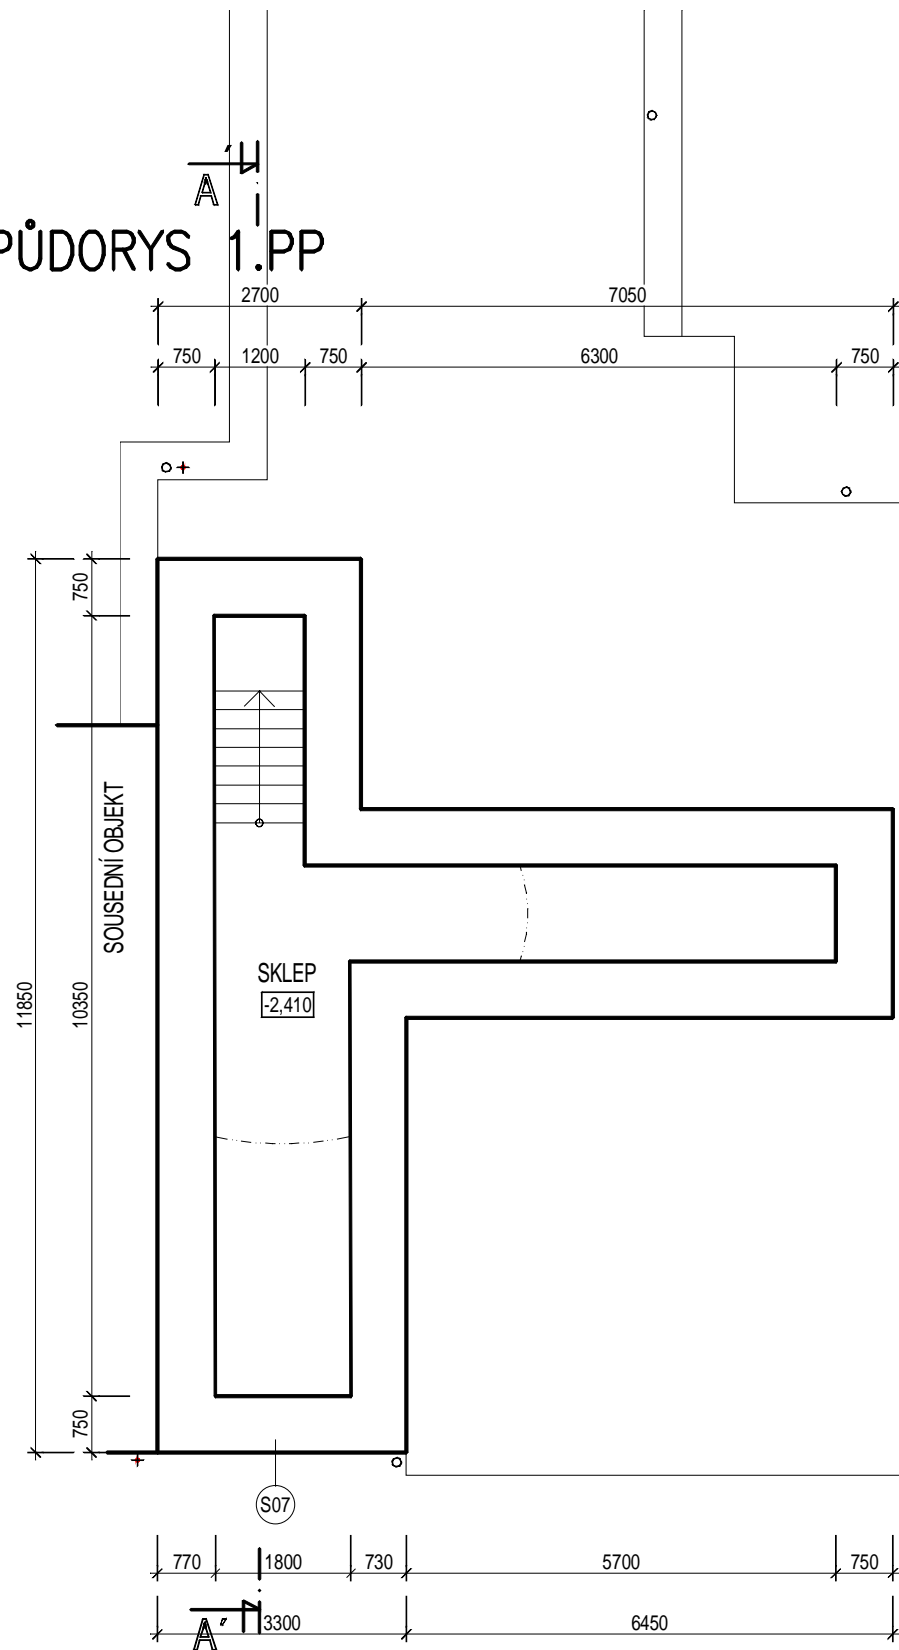

SKLADBY KONSTRUKCI

- (S07) Omítka vápenocementová tl. 10 mm
 Zdivo suterénu CP tl. 350 (750) mm
 Mozaikový obklad soklu tl. 25 mm

LEGENDA MATERIÁLŮ:

- STÁVAJÍCÍ KONSTRUKCE

OZN.:	ROZMĚR		POČET	POPIS VÝPLNĚ	SOUČINITEL PROSTUPU TEPLA U(W/m ² .K)
	Š (m)	V (m)			
W01	1,50	2,10	0	STÁVAJÍCÍ ZDVOJENÉ DŘ. OKNO S JEDNODUCHÝM ZASKLENÍM	2,8
W02	2,20	2,10	0	STÁVAJÍCÍ ZDVOJENÉ DŘ. OKNO S JEDNODUCHÝM ZASKLENÍM	2,8
W03	0,60	0,60	0	STÁVAJÍCÍ ZDVOJENÉ DŘ. OKNO S JEDNODUCHÝM ZASKLENÍM	2,8
W04	0,90	0,60	0	STÁVAJÍCÍ ZDVOJENÉ DŘ. OKNO S JEDNODUCHÝM ZASKLENÍM	2,8
W05	1,36	1,32	0	STÁVAJÍCÍ COPILIT	3,5
W06	1,36	1,35	0	STÁVAJÍCÍ COPILIT	3,5
W07	0,40	0,60	0	STÁVAJÍCÍ ZDVOJENÉ DŘ. OKNO S JEDNODUCHÝM ZASKLENÍM	2,8
W08	0,90	1,20	0	STÁVAJÍCÍ ZDVOJENÉ DŘ. OKNO S JEDNODUCHÝM ZASKLENÍM	2,8
W09	0,90	0,60	3	STÁVAJÍCÍ KOVOVÉ OKNO S JEDNODUCHÝM ZASKLENÍM	2,8
D01	1,50	2,10	0	STÁVAJÍCÍ DŘEVĚNÉ DVEŘE S PROSKLENÍM	3,5

PZN:

- SKLADBY BYLY PŘEVZATY Z DOKUMENTACE ZPRACOVATELE "ENERGY BENEFIT CENTRE, A.S."

Zodpovědný projektant	Vedoucí projektant	Vypracoval
Petr Pospíchal	Petr Pospíchal	Petr Pospíchal

Objednatel: Město Železný Brod, nám. 3. května 1, 468 22 Železný Brod, IČO: 002 626 33	
Místo: Železný Brod	Stavební úřad: Železný Brod
Akce: SNÍŽENÍ ENERGETICKÉ NAROČNOSTI OBJEKTU DDM MOZAIKA V ŽELEZNÉM BRODĚ na st.p.č. 708 v k.ú. Železný Brod	
Příloha: PŮDORYS 1.PP (STÁVAJÍCÍ STAV)	

ACTIV PROJEKCE

ACTIV Projekce, Masarykovo náměstí 240, 295 01 Mnichovo Hradiště
 E-mail: info@activprojekce.cz, web: www.activprojekce.cz
 mob.: +420 739 292 861, +420 724 020 893, tel.: +420 481 313 605

Číslo zakázky	13/03-003
Stupeň	DSP, DPS
Datum	03.2013
Měřítko	Výtisk č.
	1:100
Příloha č.	1.2.A.1