

ZMĚNA Č. 1 ÚZEMNÍHO PLÁNU JÍLOVÉ U DRŽKOVA

VÝKRES PŘEDPOKLÁDANÝCH ZÁBORŮ PŮDNÍHO FONDU

ZÁKLADNÍ ČLENĚNÍ ÚZEMÍ

- řešené území
- hranice obcí
- hranice katastrálních území
- zastavěné území
- zastavitelná plocha
- plocha přestavby
- plocha změny v krajině
- územní rezerva

ZEMĚDĚLSKÝ PŮDNÍ FOND


- investice do půdy za zlepšením půdní úrodnosti (hlavní odvodňovací zařízení)
- investice do půdy za zlepšením půdní úrodnosti (podrobné odvodňovací zařízení)
- hranice, kód a třída ochrany bonitované půdně ekologické jednotky
- půda bez třídy ochrany
- zemědělská půda I. třídy ochrany
- zemědělská půda II. třídy ochrany
- zemědělská půda III. třídy ochrany
- zemědělská půda IV. třídy ochrany
- zemědělská půda V. třídy ochrany

LESNÍ PŮDNÍ FOND

- pozemky určené k plnění funkcí lesa
- vzdálenost 30 m od okraje lesa

OSTATNÍ ZMĚNY V ÚZEMNĚ PLÁNOVACÍ DOKUMENTACI

- převedené části zastavitelných ploch do ploch stabilizovaných
- vypuštěné zastavitelné plochy či jejich části
- zrušení návrhu z platné ÚPD

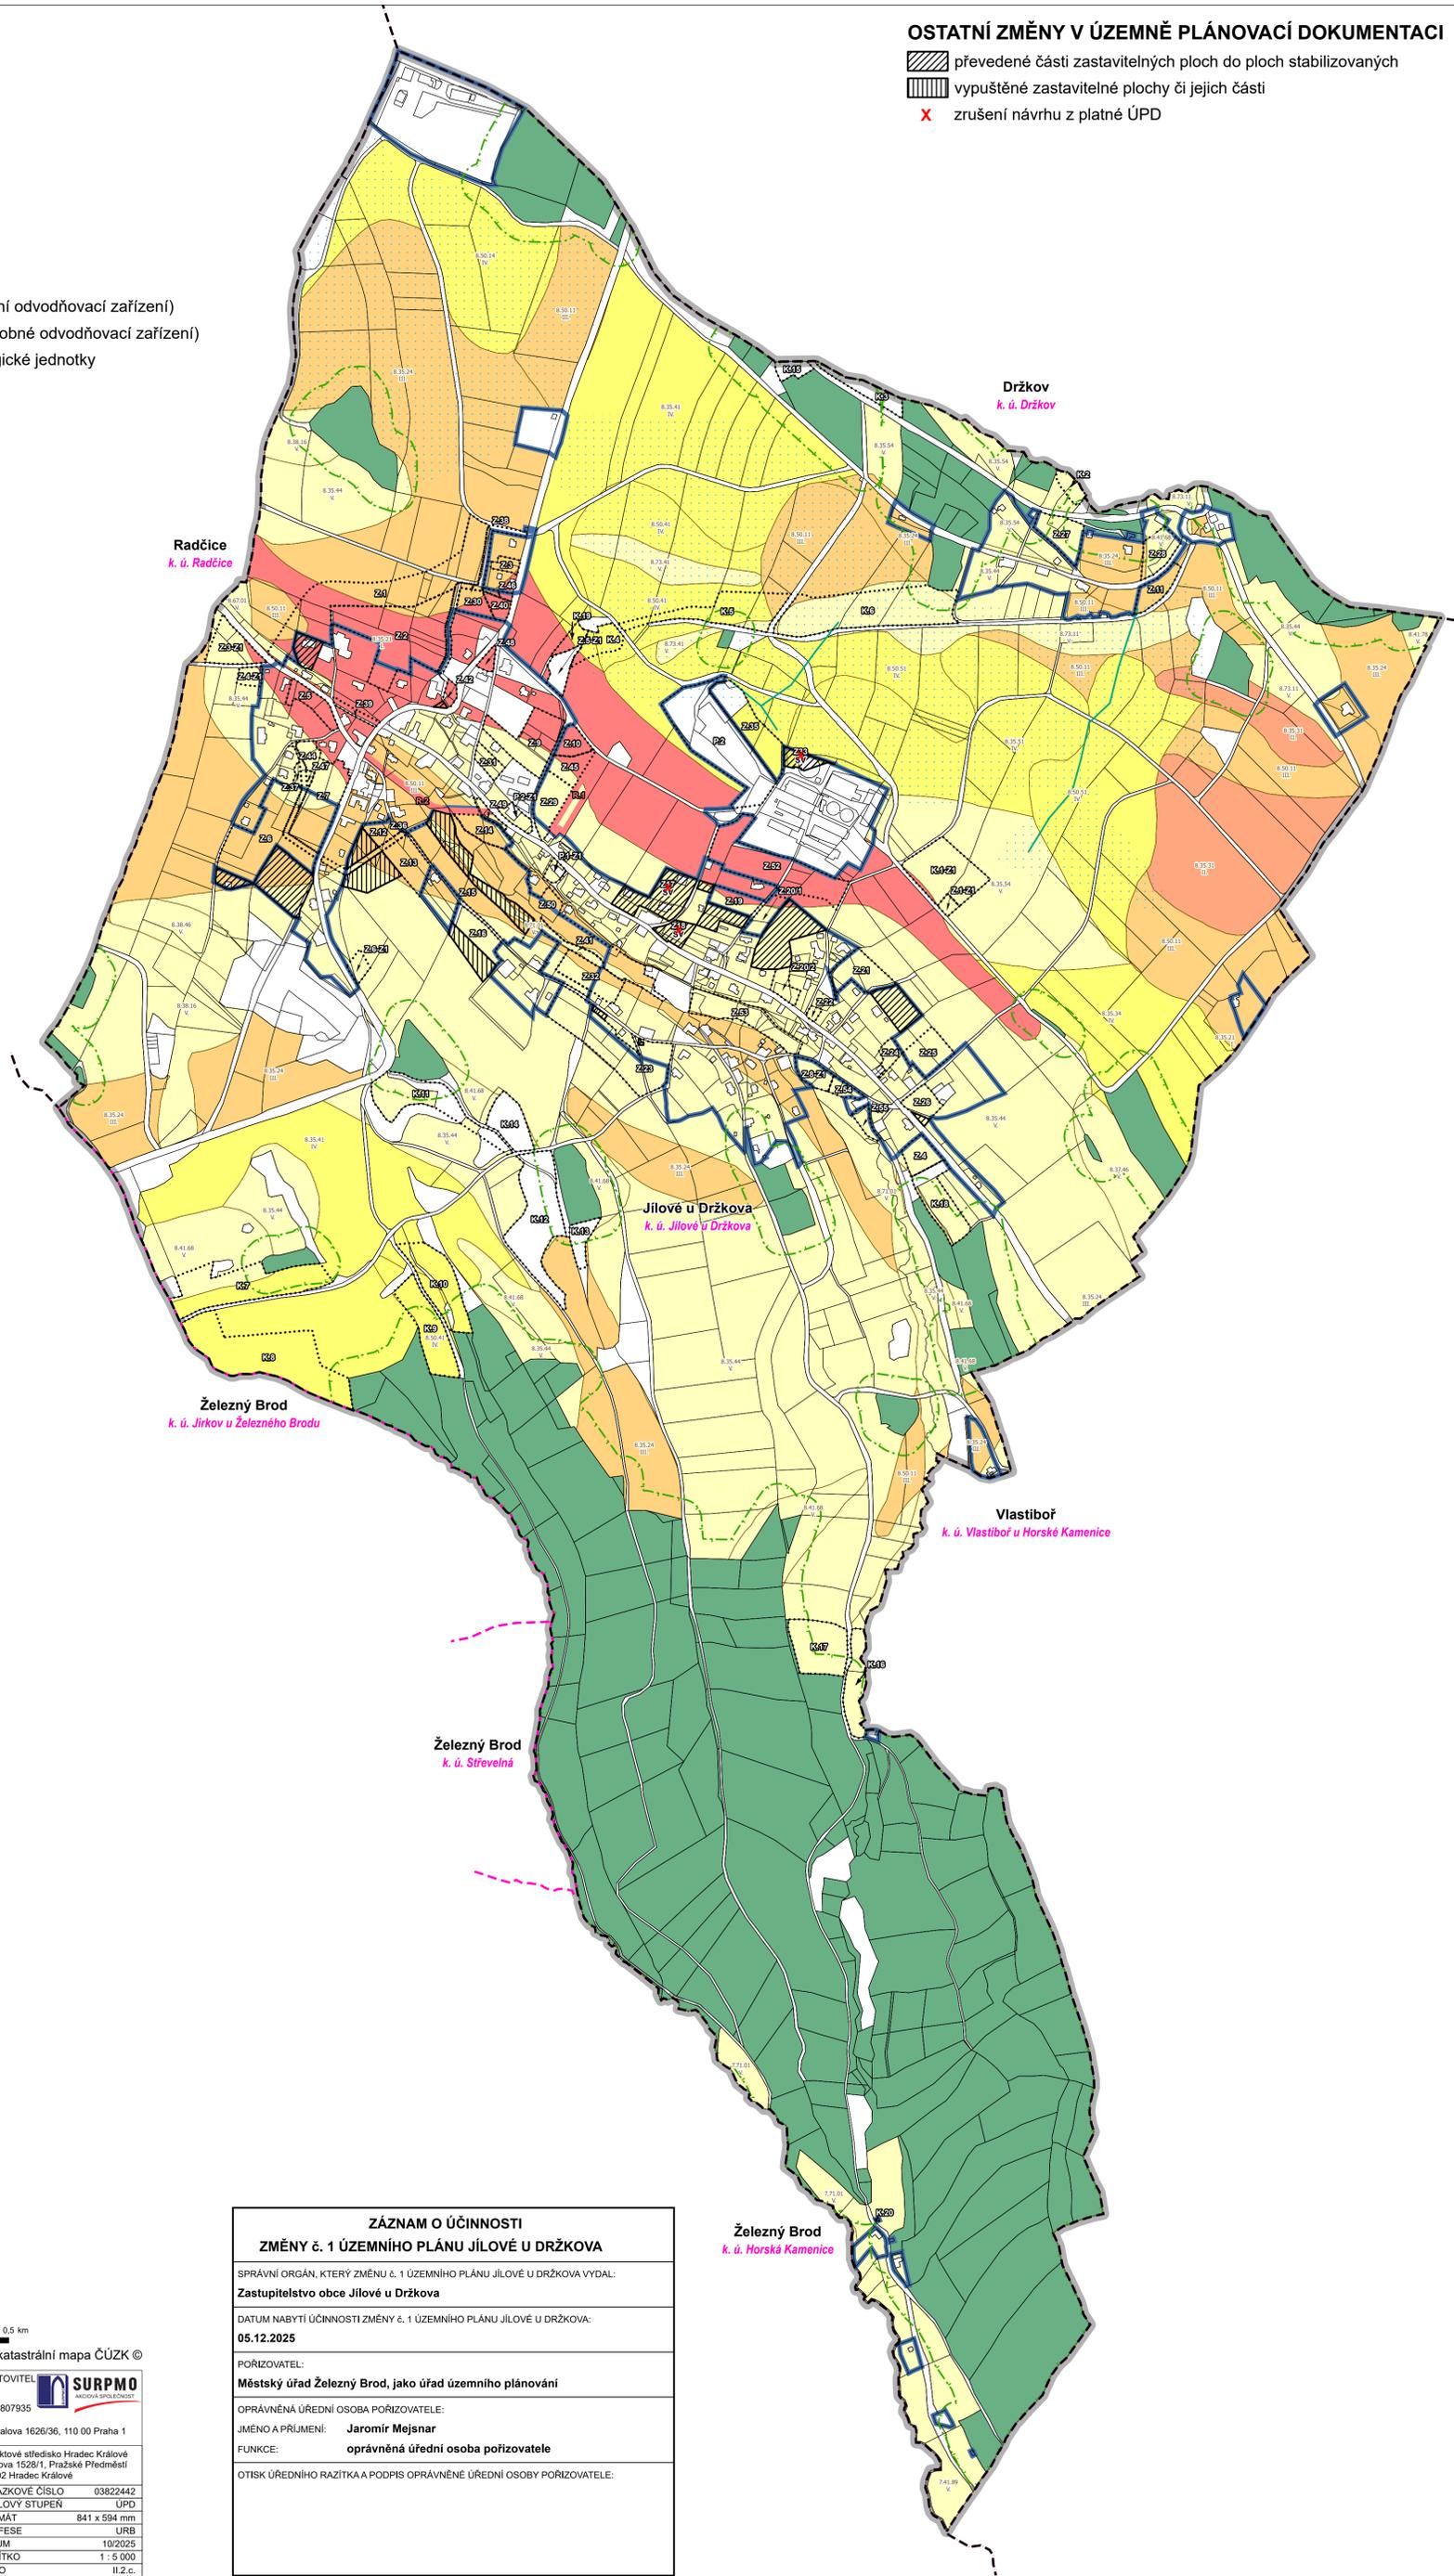

MĚŘÍTKO 1 : 5 000

0 0.1 0.2 0.3 0.4 0.5 km

Mapový podklad: katastrální mapa ČÚZK ©

HLAVNÍ PROJEKTANT – ODPOVĚDNÝ ZÁSTUPCE ZHOTOVITELE Ing. arch. Miroslav Bata, ČKA č. 05353		PROJEKTANT kolektiv zhotovitele	ZHOTOVITEL SURPMO IČ 01807935
OBJEDNATEL/POŘIZOVATEL Obec Jílové u Držkova / Městský úřad Železný Brod	KRAJ Liberecký	OBEC Jílové u Držkova	Opletalova 1626/36, 110 00 Praha 1
Územní plán Jílové u Držkova Odůvodnění Změny č. 1		Projektové středisko Hradec Králové Sušilova 1528/1, Pražské Předměstí 503 02 Hradec Králové	ZAKÁZKOVÉ ČÍSLO 03822442 ÚČELOVÝ STUPĚN ÚPD FORMÁT 841 x 594 mm PROFESE URB DATUM 10/2025 MĚŘÍTKO 1 : 5 000 ČÍSLO II.2.c.
Výkres předpokládaných záborů půdního fondu			

ZÁZNAM O ÚČINNOSTI ZMĚNY Č. 1 ÚZEMNÍHO PLÁNU JÍLOVÉ U DRŽKOVA	
SPRÁVNÍ ORGÁN, KTERÝ ZMĚNU Č. 1 ÚZEMNÍHO PLÁNU JÍLOVÉ U DRŽKOVA VYDAL: Zastupitelstvo obce Jílové u Držkova	
DATUM NABYTÍ ÚČINNOSTI ZMĚNY Č. 1 ÚZEMNÍHO PLÁNU JÍLOVÉ U DRŽKOVA: 05.12.2025	
POŘIZOVATEL: Městský úřad Železný Brod, jako úřad územního plánování	
OPRÁVNĚNÁ ÚŘEDNÍ OSOBA POŘIZOVATELE: JMÉNO A PŘÍJMENÍ: Jaromír Mejsnar FUNKCE: oprávněná úřední osoba pořizovatele	
OTISK ÚŘEDNÍHO RAZÍTKA A PODOPS OPRÁVNĚNÉ ÚŘEDNÍ OSOBY POŘIZOVATELE:	