


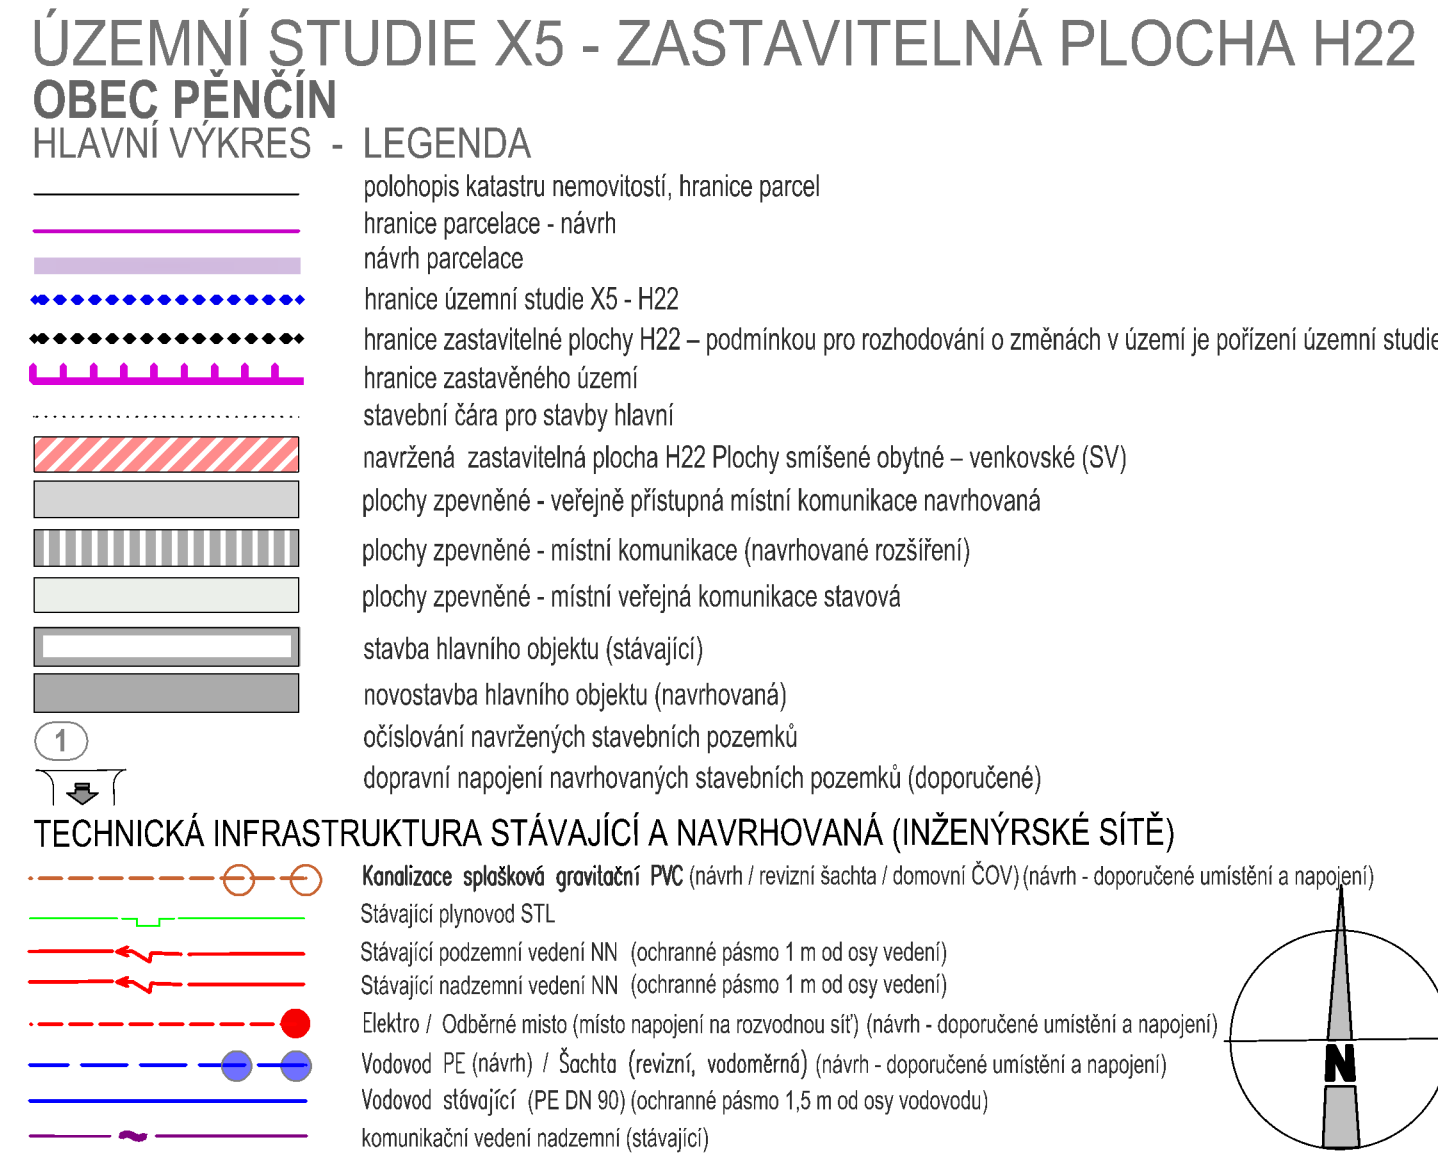

SCHVÁLENÍ VYUŽITÍ ÚZEMNÍ STUDIE X5 - ZASTAVITELNÁ PLOCHA H22 OBEC PĚNČÍN			
Správní orgán, který schválil využití územní studie: Městský úřad Železný Brod, jako úřad územního plánování			
Číslo jednací: MUZB-ÚPARR-13018/2026-MEJJ Datum schválení: 24.09.2026			
Pořizovatel: Městský úřad Železný Brod, jako úřad územního plánování			
Oprávněná úřední osoba pořizovatele, funkce a podpis:		Jaromír Mejsnar, referent Jaromír Mejsnar Datum: 2026.09.29 12:50:25 +02'00'	
Název : ÚZEMNÍ STUDIE X5 ZASTAVITELNÁ PLOCHA H22 OBEC PĚNČÍN parc.č. 692, 693/1, 693/9, 746/1, 746/2 k.ú. Huť			
Investor: Obec Pěnčín Zpracovatel: Ing. arch. Ivan Retter		 Digitálně podepsal Ing. arch. Ivan Retter Datum: 2026.09.24 09:54:37 +02'00'	
Část PD: ÚZEMNÍ STUDIE		Číslo výkresu: 2.02	
Obsah: HLAVNÍ VÝKRES URBANISTICKÁ KONCEPCE LOKALITY		Číslo paré:	