

Adresáti dle rozdělovníku

ČÍSLO JEDNACÍ
OD 102/2020 KULK 20189/2020/280.4/HM

OPRÁVNĚNÁ ÚŘEDNÍ OSOBA/LINKA/E-MAIL
Ing. Milan Holeček / 384 /
milan.holecek@kraj-lbc.cz

LIBEREC
6.4.2020

VEŘEJNÁ VYHLÁŠKA OPATŘENÍ OBECNÉ POVAHY

Stanovení přechodné úpravy provozu na pozemních komunikacích na silnicích na území Libereckého kraje, v souvislosti s úplnou uzavírkou silnice I/65 a částečnou uzavírkou silnice I/35, z důvodu realizace akce s názvem „I/35 MÚK Rádelský mlýn“.

Krajský úřad Libereckého kraje, odbor dopravy (dále jen „Krajský úřad Libereckého kraje“), podle ustanovení § 61 zákona č. 361/2000 Sb., o provozu na pozemních komunikacích a o změnách některých zákonů, ve znění pozdějších předpisů (dále jen „zákon o silničním provozu“), na základě návrhu ze dne 23.1.2020 od společnosti **EUROVIA CS, a.s., IČO: 45274924, odštěpný závod oblast Čechy střed, závod Liberec, se sídlem Londýnská 564, 460 11 Liberec 11**, zastoupené na základě plné moci ze dne 10.1.2020 společností VIATEX, spol. s r.o., IČO: 62740539, se sídlem Belgická 4855, 466 05 Jablonec nad Nisou (dále též jen „žadatel“), o stanovení přechodné úpravy provozu na silnicích na území Libereckého kraje, z důvodu realizace výstavby rekonstrukce křižovatky s názvem akce „I/35 MÚK Rádelský mlýn“, jako příslušný krajský úřad podle ustanovení § 124 odst. 4 písmeno b) zákona o silničním provozu, za použití ustanovení § 171 a 173 zákona č. 500/2004 Sb., správní řád, ve znění pozdějších předpisů (dále jen správní řád), podle ustanovení § 77 odst. 1 písmeno b) zákona o silničním provozu **stanoví přechodnou úpravu provozu na pozemních komunikacích ve výše uvedené věci t a k t o :**

Rozsah:

z důvodu úplné uzavírky silnice I/65 (v úseku silničního km cca 0,0 – 0,6) a částečné uzavírky silnice I/35 (v úseku silničního km cca 30,0 – 32,0) v prostoru křižovatky silnic I/35 x I/65 „Rádelský mlýn“ (označené jako etapa 1), bude na silnicích na území Libereckého kraje provedena přechodná úprava provozu na pozemních komunikacích, jenž bude provedena podle schváleného dopravně inženýrského opatření (dále jen „DIO“), které je přílohou tohoto dokumentu.

Termín: 14.4.2020 – 30.11.2021

Podmínky:

- a) Dopravní značení na dotčených silnicích na území Libereckého kraje bude provedeno a umístěno podle podmínek vyjádření Policie České republiky, Krajské ředitelství policie Libereckého kraje, Odbor služby dopravní policie, nám. Dr. E. Beneše 26, Liberec (dále jen „Policie ČR“), ze dne 25.2.2020 pod č. j. KRPL–13317-2/ČJ-2020-1800DP-02 a tímto orgánem schváleného DIO.
- b) Přenosné dopravní značky budou umístěny na červenobíle pruhovaných sloupcích (stojáncích) nebo na vozidle /ustanovení § 62 odst. 2 zákona o silničním provozu/.
- c) Dopravní značky, světelné signály a dopravní zařízení musí svými rozměry, barvami a technickými požadavky odpovídat zvláštním technickým předpisům, především ČSN 01 8020, ČSN 36 560-1-1 a ČSN 73 6021 /ustanovení § 62 odst. 6 zákona o silničním provozu/.
- d) Dopravní značky, světelné signály a dopravní zařízení musí tvořit ucelený systém, budou užity jen v takovém rozsahu a takovým způsobem, jak to nezbytně vyžaduje bezpečnost a plynulost silničního provozu na pozemních komunikacích nebo jiný důležitý veřejný zájem, a smějí být užívány jen po nezbytně nutnou dobu /ustanovení § 78 odst. 1 až 3 zákona o silničním provozu/. Dopravní značky odporující této přechodné úpravě provozu na pozemních komunikacích se odstraní, vymění nebo zakryjí.
- e) Budou respektovány požadavky na úpravu provozu na pozemních komunikacích podle vyhlášky č. 294/2015 Sb., kterou se provádějí pravidla provozu na pozemních komunikacích a úprava a řízení provozu na pozemních komunikacích (dále jen „vyhláška“), a technické podmínky TP 66 ZÁSADY PRO OZNAČOVÁNÍ PRACOVNÍCH MÍST (III. vydání). Svislé dopravní značky se umísťují tak, aby byly včas a z dostatečné vzdálenosti viditelné. V nezbytných případech mohou být sloupky nebo stojany, na kterých jsou umístěny svislé přenosné dopravní značky, s ohledem na charakter a rozsah dopravního opatření umístěny i na vozovce /ustanovení § 5 odst. 1 a 4 vyhlášky/.
- f) Zaměstnanci vykonávající práce spojené se správou, údržbou, měřením, opravami a výstavbou pozemní komunikace a k zajištění bezpečnosti provozu na pozemních komunikacích budou označeni podle ustanovení § 20 vyhlášky (užívání výstražného oblečení).
- g) Skutečné zahájení a ukončení instalace přechodného dopravního značení žadatel oznámí:
- Krajskému úřadu Libereckého kraje, odboru dopravy, e-mail: milan.holecek@kraj-lbc.cz.
 - Ředitelství silnic a dálnic ČR, Správě Liberec, e-mail: jakub.husek@rsd.cz.
- h) Skutečnou dobu trvání dopravního omezení je povinen správce komunikace, případně provádějící firma zadat do univerzální aplikace (<http://jsu.jsdi.cz>) Národního dopravního informačního centra (NDIC), Slovenská 7/1124, 702 00 Ostrava – Přívoz. V nutných případech lze tyto operativní změny hlásit telefonicky na NDIC (596 663 550-556).
- i) Umístění přechodného dopravního značení, jeho údržbu i kontrolu zajistí žadatel na své náklady, zároveň odpovídá za stav tohoto značení po celou dobu jeho instalace na dotčených silnicích na území Libereckého kraje.
- j) Krajský úřad Libereckého kraje si vyhrazuje právo, bude-li to vyžadovat bezpečnost a plynulost silničního provozu, přechodnou úpravu změnit.
- k) Za plnění podmínek tohoto stanovení přechodné úpravy provozu na pozemních komunikacích odpovídá žadatel, který určil jako odpovědnou osobu za zabezpečení celé akce Ing. Ladislava Lorence, tel.: 731 601 117.

O d ů v o d n ě n í

Krajský úřad Libereckého kraje obdržel od žadatele dne 23.1.2020 žádost o stanovení přechodné úpravy provozu na pozemních komunikacích z důvodu realizace výstavby rekonstrukce křižovatky s názvem akce „I/35 MÚK Rádelský mlýn“, V daném případě se jedná o instalaci dopravního značení a zařízení na silnicích na území Libereckého kraje, z důvodu úplné uzavírky silnice I/65 (v úseku silničního km cca 0,0 – 0,6) a částečné uzavírky silnice I/35 (v úseku silničního km cca 30,0 – 32,0) v prostoru křižovatky silnic I/35 x I/65 „Rádelský mlýn“ (označené jako „etapa 1“).

Souhlas s provedením úplné uzavírky silnice I/65 a částečné uzavírky silnice I/35 v prostoru křižovatky silnic I/35 x I/65 „Rádelský mlýn“ vydala písemně Policie České republiky, Krajské ředitelství policie Libereckého kraje, Odbor služby dopravní policie, se sídlem nám. Dr. E. Beneše 24, 460 32 Liberec, pod č. j. KRPL-13317-2/ČJ-2020-1800DP-02 ze dne 25.2.2020.

K omezení provozu na pozemních komunikacích, které by přicházely v úvahu k využití jako alternativní objízdné trasy, došlo z důvodu jejich nevyhovujícího stavebního a dopravně-technického stavu pro daný typ dopravy.

Krajský úřad Libereckého kraje, jako nadřízený správní orgán, stanovil přechodnou úpravu provozu na pozemních komunikacích i na pozemních komunikacích nižší kategorie, a to z důvodu urychlení procesu stanovení přechodné úpravy provozu na pozemních komunikacích.

Podle ustanovení § 77 odst. 5 zákona o silničním provozu místní a přechodnou úpravu provozu na pozemních komunikacích stanoví příslušný správní orgán opatřením obecné povahy (viz ustanovení § 171 správního řádu a násl.), jde-li o světelné signály, příkazové a zákazové dopravní značky, dopravní značky upravující přednost a dodatkové tabulky k nim nebo jiné dopravní značky ukládající účastníkovi silničního provozu povinnosti odchylné od obecné úpravy provozu na pozemních komunikacích. Podle ustanovení § 77 odst. 5 zákona o silničním provozu platí, že jde-li o stanovení přechodné úpravy provozu na pozemních komunikacích, nedoručuje příslušný správní úřad návrh opatření obecné povahy a nevyzývá dotčené osoby k podávání připomínek nebo námitek.

Poučení

Podle ustanovení § 77 odst. 5 zákona o silničním provozu opatření obecné povahy nabývá účinnosti pátým dnem po vyvěšení. Podle ustanovení § 173 odst. 2 správního řádu proti opatření obecné povahy nelze podat opravný prostředek.

Ing. Jan Čáp
vedoucí odboru dopravy

Příloha:
Schválené DIO

Obdrží:

Žadatel:

- EUROVIA CS, a.s., IČO: 45274924, odštěpný závod oblast Čechy střed, závod Liberec, se sídlem Londýnská 564, 460 11 Liberec 11, zastoupené na základě plné moci společností VIATEX, spol. s r.o., IČO: 62740539, se sídlem Belgická 4855, 466 05 Jablonec nad Nisou (datovou schránkou).

Dotčené orgány:

- Ředitelství silnic a dálnic ČR, IČO: 65993390, se sídlem Na Pankráci 546/56, Praha 4, 140 00 Nusle, zastoupené organizační složkou Ředitelství silnic a dálnic ČR, Správa Liberec, se sídlem Zeyerova 1310, 460 55 Liberec (datovou schránkou);
- Policie České republiky, Krajské ředitelství policie Libereckého kraje, Odbor služby dopravní policie, nám. Dr. E. Beneše 26, Liberec (datovou schránkou);
- Liberecký kraj, IČO: 70891508, se sídlem U Jezu 642/2a, 460 01 Liberec IV-Perštýn (osobně)
- Krajská správa silnic Libereckého kraje, příspěvková organizace, IČO: 70946078, se sídlem České mládeže 632/32, 460 06 Liberec 6 (datovou schránkou);
- Statutární město Liberec, IČO: 00262978, se sídlem nám. Dr. E. Beneše 1, 460 59 Liberec (datovou schránkou);
- Statutární město Jablonec nad Nisou, IČO: 00262340, se sídlem Mírové nám. 3100/19, 467 51 Jablonec nad Nisou (datovou schránkou);
- Město Lučany nad Nisou, IČO: 00262455, se sídlem Lučany nad Nisou 333, 468 71 Lučany nad Nisou (datovou schránkou);
- Město Smržovka, IČO: 00262579, se sídlem nám. T. G. Masaryka 600, 468 51 Smržovka (datovou schránkou);
- Město Tanvald, IČO: 00262587, se sídlem Palackého 359, 468 41 Tanvald (datovou schránkou);
- Město Velké Hamry, IČO: 00262595, se sídlem Velké Hamry 362, 468 45 Velké Hamry (datovou schránkou);
- Obec Plavy, IČO: 00262510, se sídlem Plavy 186, 468 46 Plavy (datovou schránkou);
- Obec Držkov, IČO: 00262315, se sídlem Držkov 9, 468 24 Držkov (datovou schránkou);
- Obec Loužnice, IČO: 00672076, se sídlem Loužnice 58, 468 22 Železný Brod (datovou schránkou);
- Město Železný Brod, IČO: 00262633, se sídlem nám. 3. května 1, 468 22 Železný Brod (datovou schránkou);
- Obec Líšný, IČO: 00673226, se sídlem Líšný II.díl 60, 468 22 Železný Brod (datovou schránkou);
- Obec Malá Skála, IČO: 00262463, se sídlem Vranové 122, 468 22 Železný Brod (datovou schránkou);
- Město Turnov, IČO: 00276227, se sídlem Antonína Dvořáka 335, 511 22 Turnov (datovou schránkou);
- Obec Pěnčín, IČO: 00262501, se sídlem Pěnčín 57, 468 21 Bratříkov (datovou schránkou);
- Obec Maršovice, IČO: 00262471, se sídlem Maršovice 52, 468 01 Jablonec nad Nisou 8 (datovou schránkou).

Dále na vědomí:

- Město Rychnov u Jablonce nad Nisou, IČO: 00262552, se sídlem Husova 490, 468 02 Rychnov u Jablonce nad Nisou (datovou schránkou);
- Město Hodkovice nad Mohelkou, IČO: 00262820, se sídlem nám. T. G. Masaryka 1, 463 42 Hodkovice nad Mohelkou (datovou schránkou);
- Obec Frýdštejn, IČO: 00262323, se sídlem Frýdštejn 80, 468 42 Hodkovice nad Mohelkou (datovou schránkou);
- Obec Pulečný, IČO: 00832332, se sídlem Pulečný 26, 468 02 Rychnov u Jablonce nad Nisou (datovou schránkou);
- Obec Jenišovice, IČO: 00262366, se sídlem Jenišovice 67, 468 33 Jenišovice (datovou schránkou);
- Obec Rádlo, IČO: 00262544, se sídlem Rádlo 252, 468 03 Rádlo (datovou schránkou);
- Obec Dalešice, IČO: 43256201, se sídlem Dalešice 67, 486 02 Rychnov u Jablonce nad Nisou (datovou schránkou);
- Obec Jeřmanice, IČO: 46744959, se sídlem Patevní 274, 463 12 Jeřmanice (datovou schránkou);
- Obec Dlouhý Most, IČO: 46744941, se sídlem Dlouhý Most 193, 463 12 Liberec (datovou schránkou).

Dále k vyvěšení na úřední desce:

- Statutární město Jablonec nad Nisou, IČO: 00262340, se sídlem Mírové nám. 3100/19, 467 51 Jablonec nad Nisou (datovou schránkou);
- Obec Loužnice, IČO: 00672076, se sídlem Loužnice 58, 468 22 Železný Brod (datovou schránkou);
- Město Železný Brod, IČO: 00262633, se sídlem nám. 3. května 1, 468 22 Železný Brod (datovou schránkou);
- Obec Malá Skála, IČO: 00262463, se sídlem Vranové 122, 468 22 Železný Brod (datovou schránkou);
- Město Turnov, IČO: 00276227, se sídlem Antonína Dvořáka 335, 511 22 Turnov (datovou schránkou);
- Obec Pěnčín, IČO: 00262501, se sídlem Pěnčín 57, 468 21 Bratříkov (datovou schránkou);
- Město Rychnov u Jablonce nad Nisou, IČO: 00262552, se sídlem Husova 490, 468 02 Rychnov u Jablonce nad Nisou (datovou schránkou);
- Město Hodkovice nad Mohelkou, IČO: 00262820, se sídlem nám. T. G. Masaryka 1, 463 42 Hodkovice nad Mohelkou (datovou schránkou);
- Obec Dlouhý Most, IČO: 46744941, se sídlem Dlouhý Most 193, 463 12 Liberec (datovou schránkou);
- Obec Ohrazenice, IČO: 00275956, se sídlem Ohrazenice 81, 511 01 Ohrazenice (datovou schránkou);
- Obec Maršovice, IČO: 00262471, se sídlem Maršovice 52, 468 01 Jablonec nad Nisou 8 (datovou schránkou).

Podle ustanovení § 173 odst. 1 správního řádu, s odkazem na ustanovení § 172 odst. 1 správního řádu, bude toto opatření obecné povahy vyvěšeno na úřední desce shora označeného správního orgánu. Podle ustanovení § 77 odst. 5 zákona o silničním provozu toto opatření obecné povahy nabývá účinnosti pátým dnem po vyvěšení.

Současně správní úřad příslušný pro vyvěšení a podání zprávy o vyvěšení potvrzuje, že tato písemnost byla zveřejněna způsobem umožňující dálkový přístup, podle věty druhé ustanovení § 25 odst. 2 správního řádu.

Vyvěšeno dne:

Sejmuto dne:


Razítko, podpis orgánu, který potvrzuje vyvěšení a sejmутí opatření obecné povahy.

Příloha č. k č.j. KRPL-13377-2010-1800DP-01
 Počet listů: 15

POLICIE ČESKÉ REPUBLIKY
 KRAJSKÉ ŘEDITELSTVÍ POLICIE
 LIBERECKÉHO KRAJE
 ODBOR SLUŽBY DOPRAVNÍ POLICIE
 460 32 LIBEREC, P. O. BOX 320


Výstavba mimoúrovňové křižovatky I/35 a I/65, Rádelský mlýn, návrh D10

situace objízdné trasy

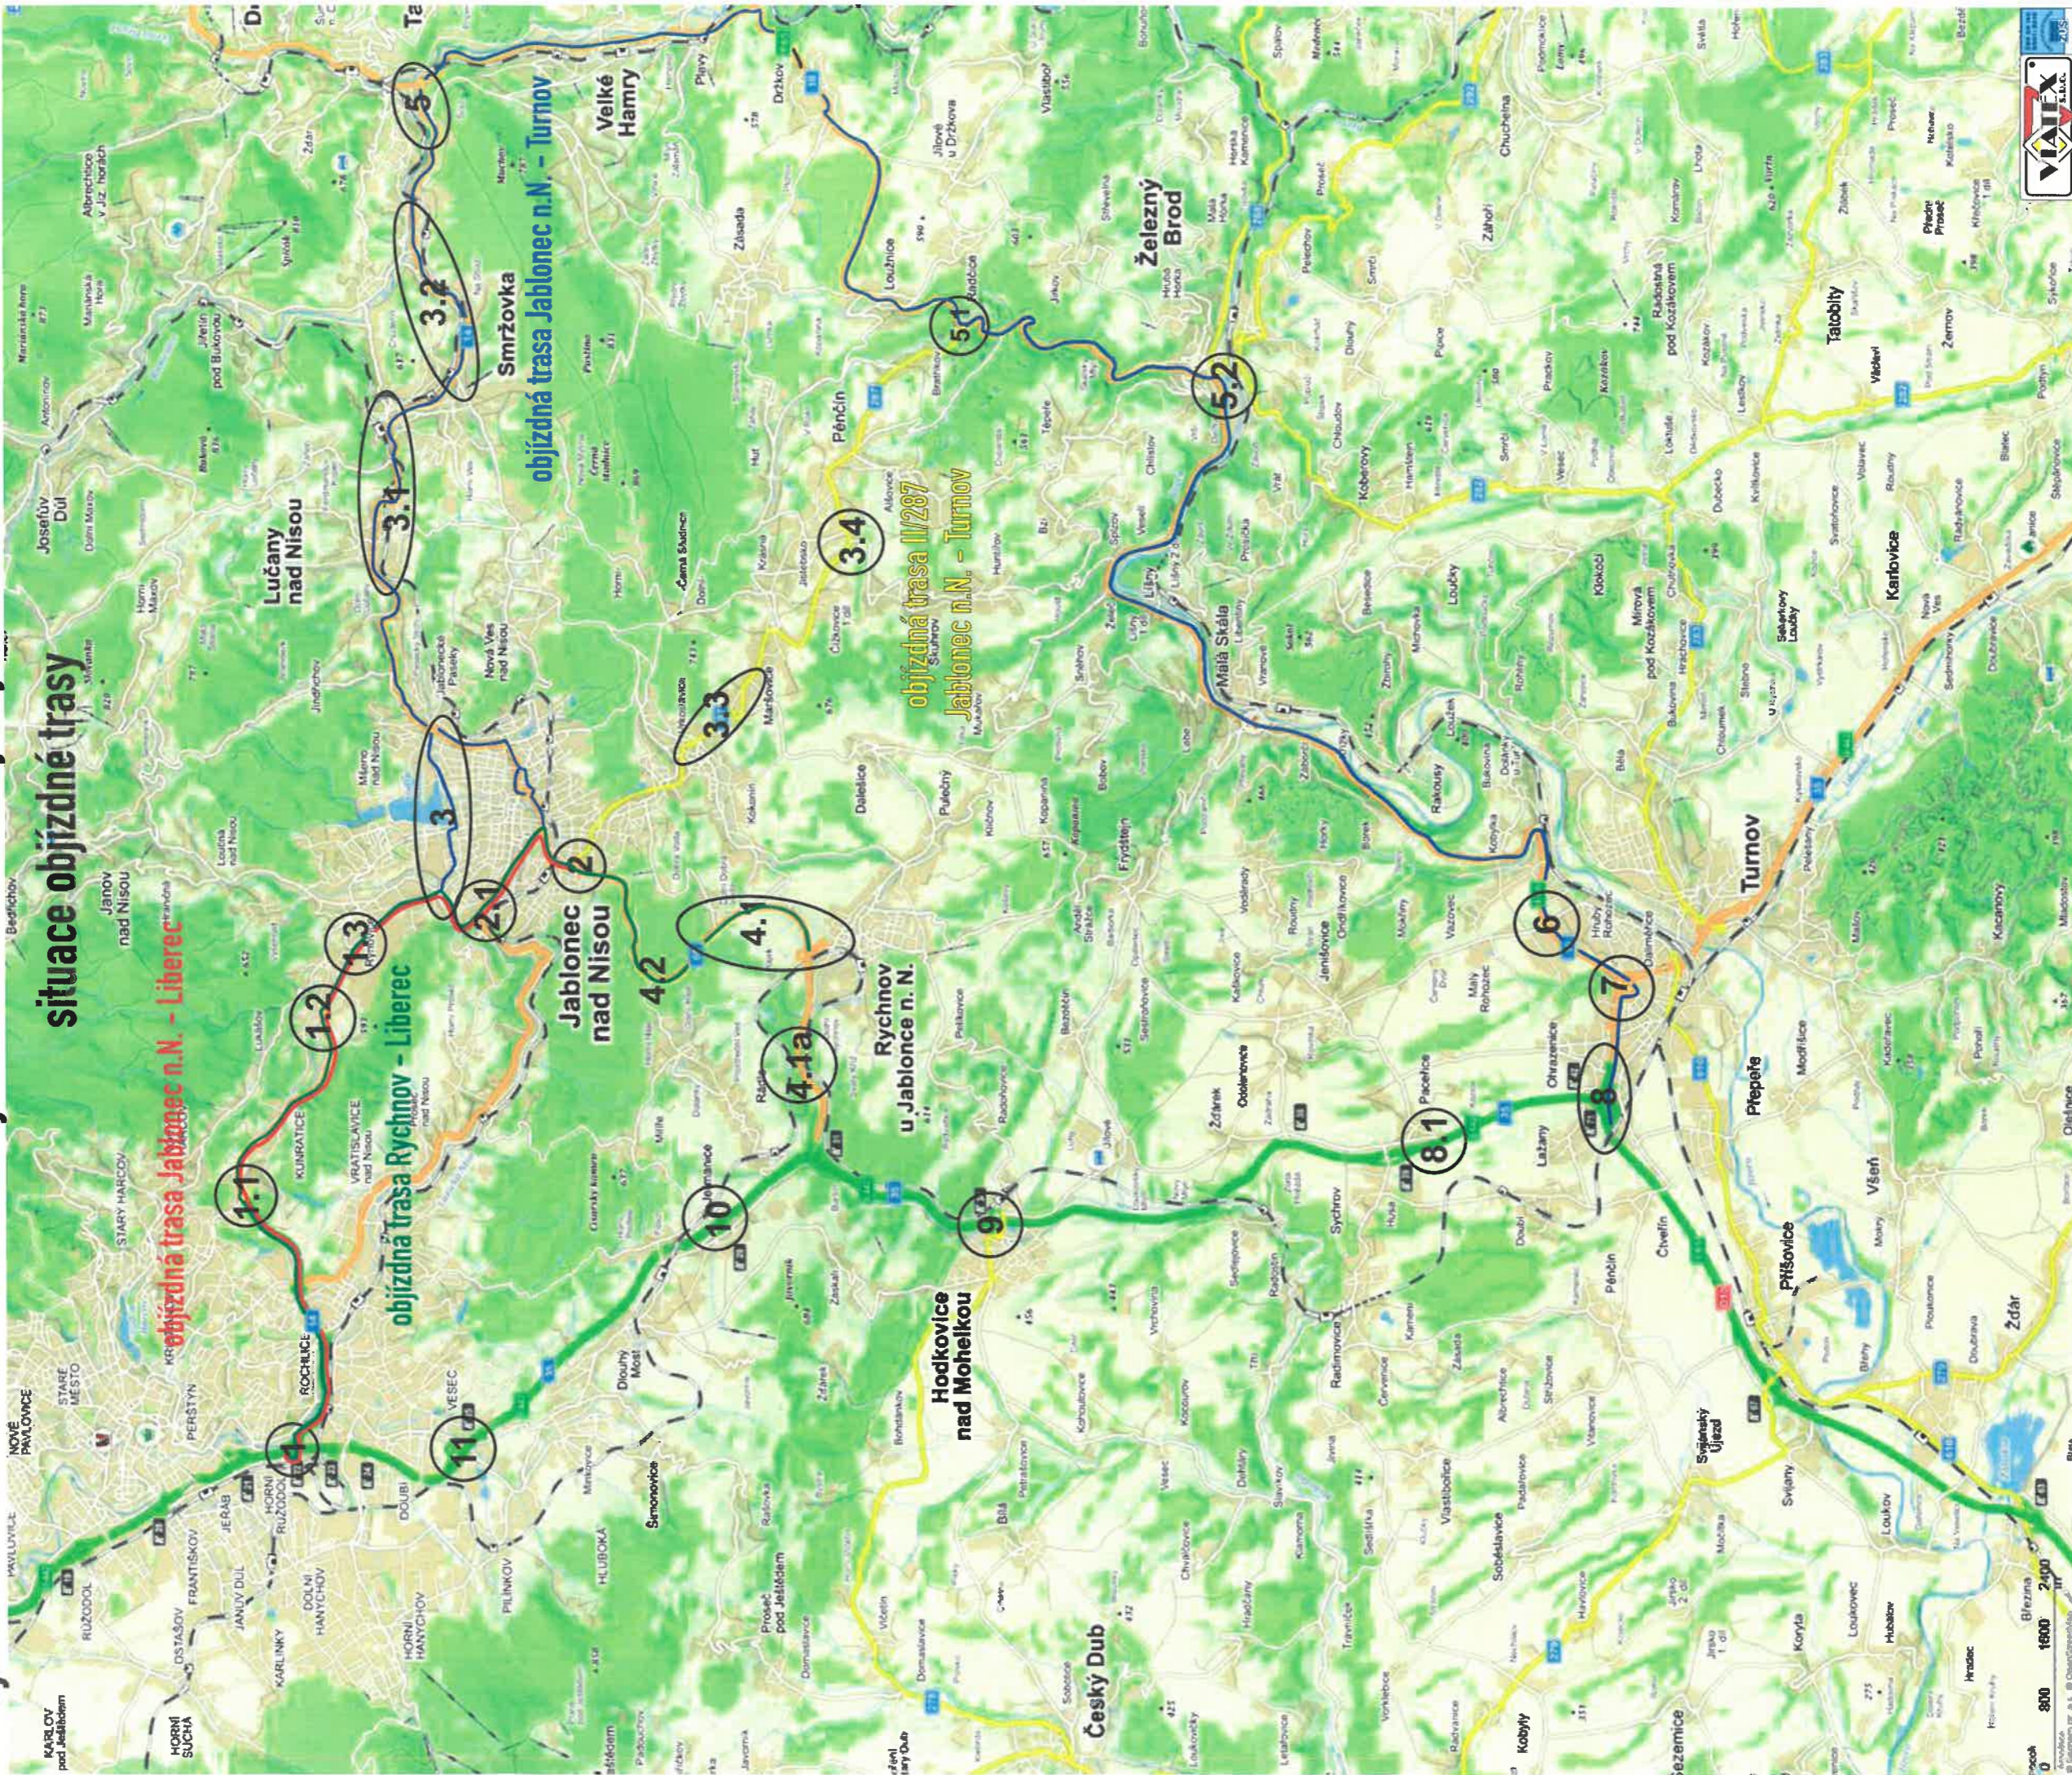

Výstavba mimoúrovňňové křižovatky I/35 a I/65, Rádelský mlýn, objízdná trasa, návrh D10

detail 1

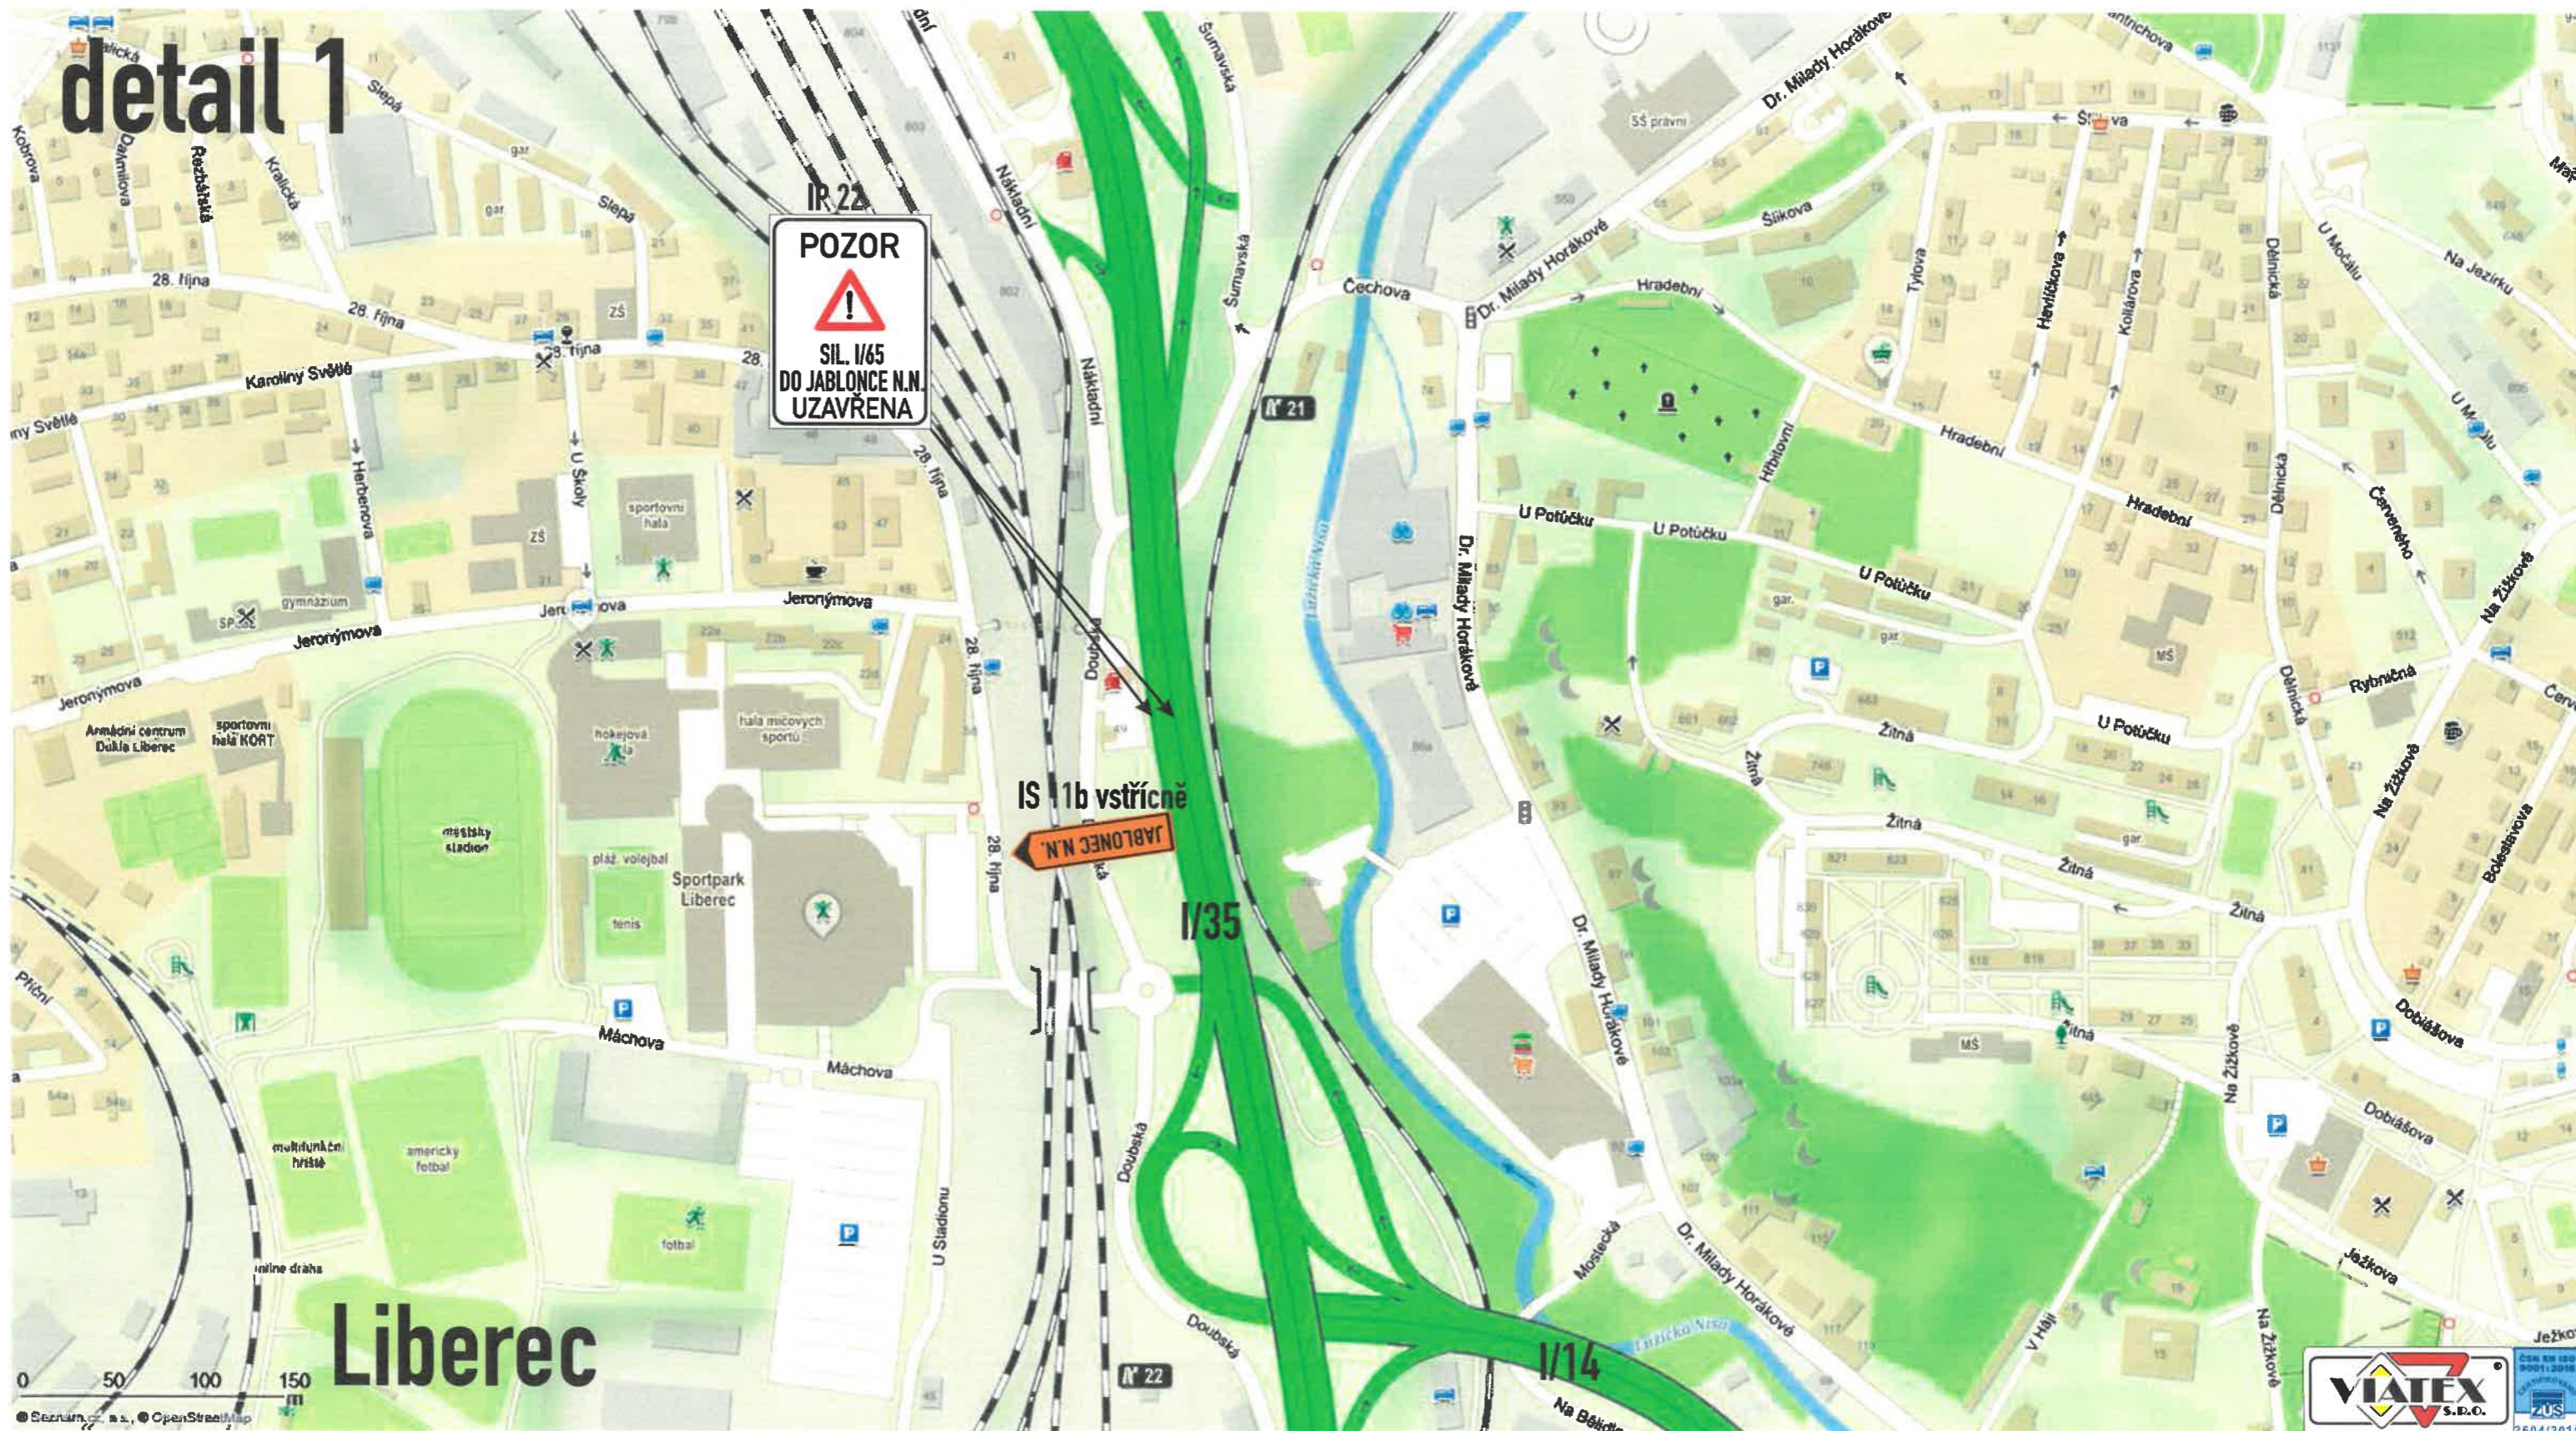


Liberec



Výstavba mimoúrovňňové křiřovatky I/35 a I/65, Rádelský mlýn, objízdná trasa, návrh D10

detail 1.1

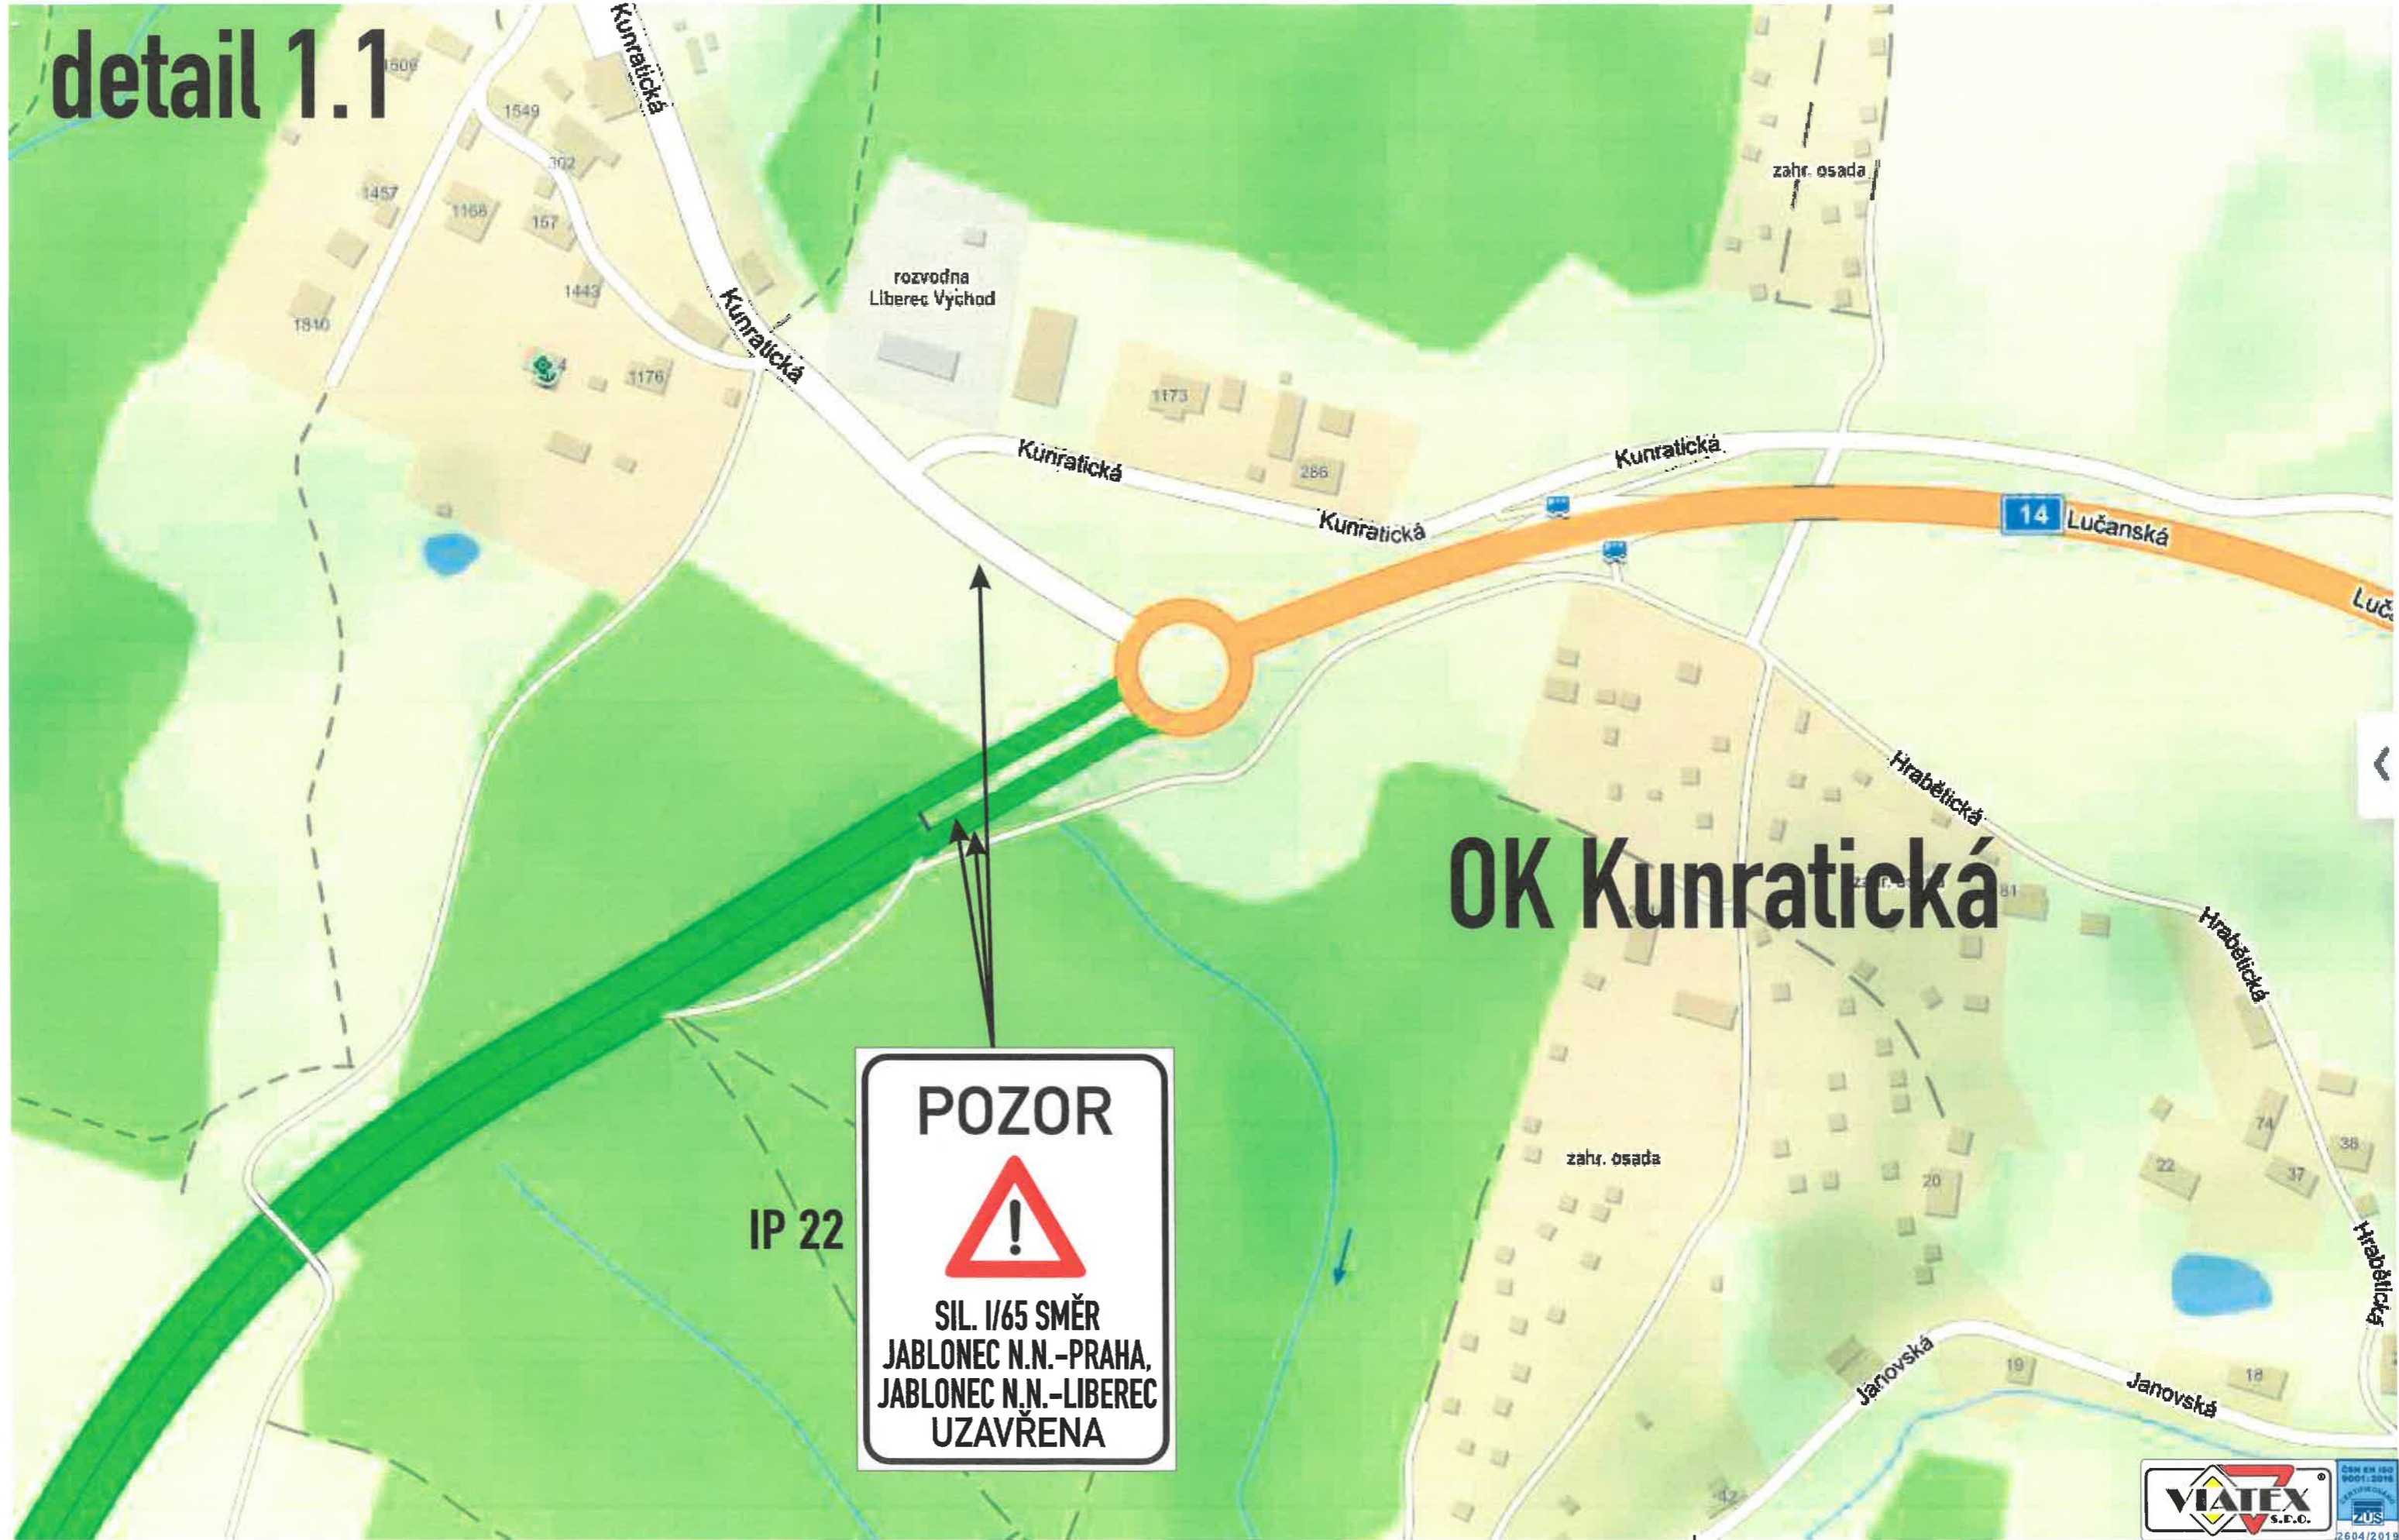

POZOR

SIL. I/65 SMĚR
JABLONEC N.N.-PRAHA,
JABLONEC N.N.-LIBEREC
UZAVŘENA

IP 22

OK Kunratická

Výstavba mimoúrovňňové křižovatky I/35 a I/65, Rádelský mlýn, objízdná trasa, návrh D10

detail 1.2



POZOR

**SIL. I/65 SMĚR
JABLONEC N.N.-PRAHA,
JABLONEC N.N.-LIBEREC
UZAVŘENA**


POZOR

**SIL. I/65 SMĚR
JABLONEC N.N.-PRAHA,
JABLONEC N.N.-LIBEREC
UZAVŘENA**

OK Lukášov

Výstavba mimoúrovňové křižovatky I/35 a I/65, Rádelský mlýn, objízdná trasa, návrh DIO

detail 1.3

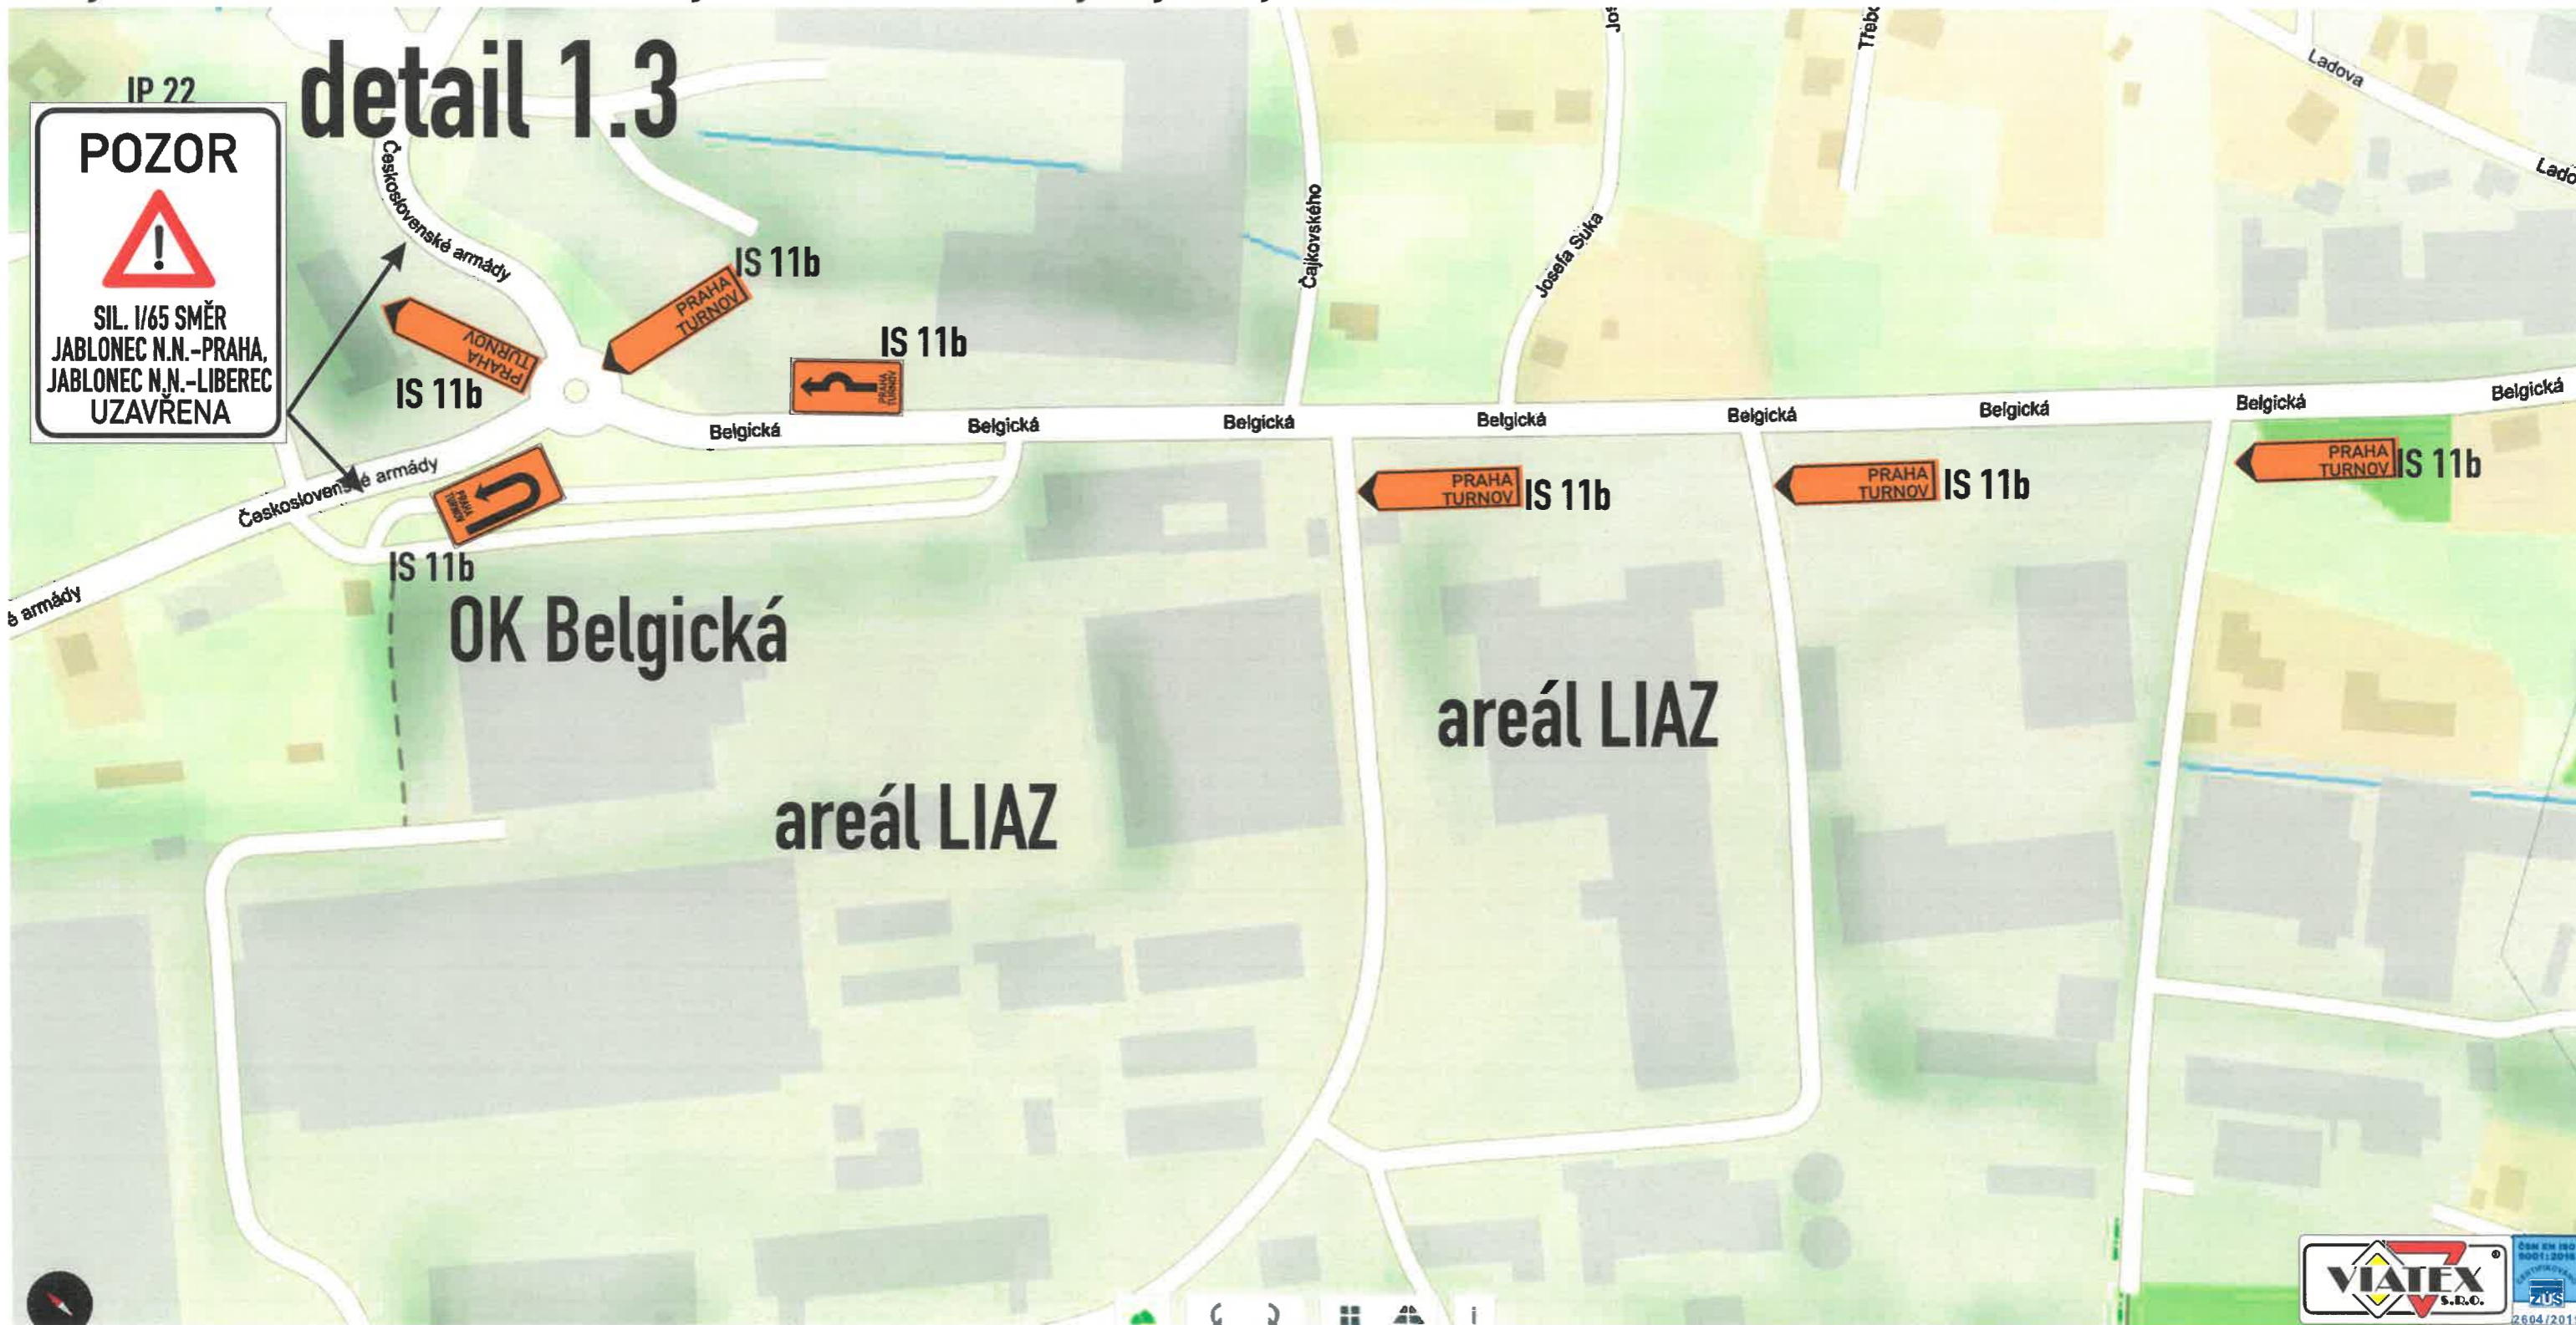

Výstavba mimoúrovňové křižovatky I/35 a I/65, Rádelský mlýn, objízdná trasa, návrh DIO

zešedlé značky jsou z DIO Budovatelů, Poštovní

detail 2




Jablonec n.N. - OK Turnovská

0 50 100 150 m

Výstavba mimoúrovňňové křiřžovatky I/35 a I/65, Rádelský mlýn, objízdná trasa, návrh D10

detail 2.1

zeředle značky jsou z D10 Budovatelů, Pořtovní

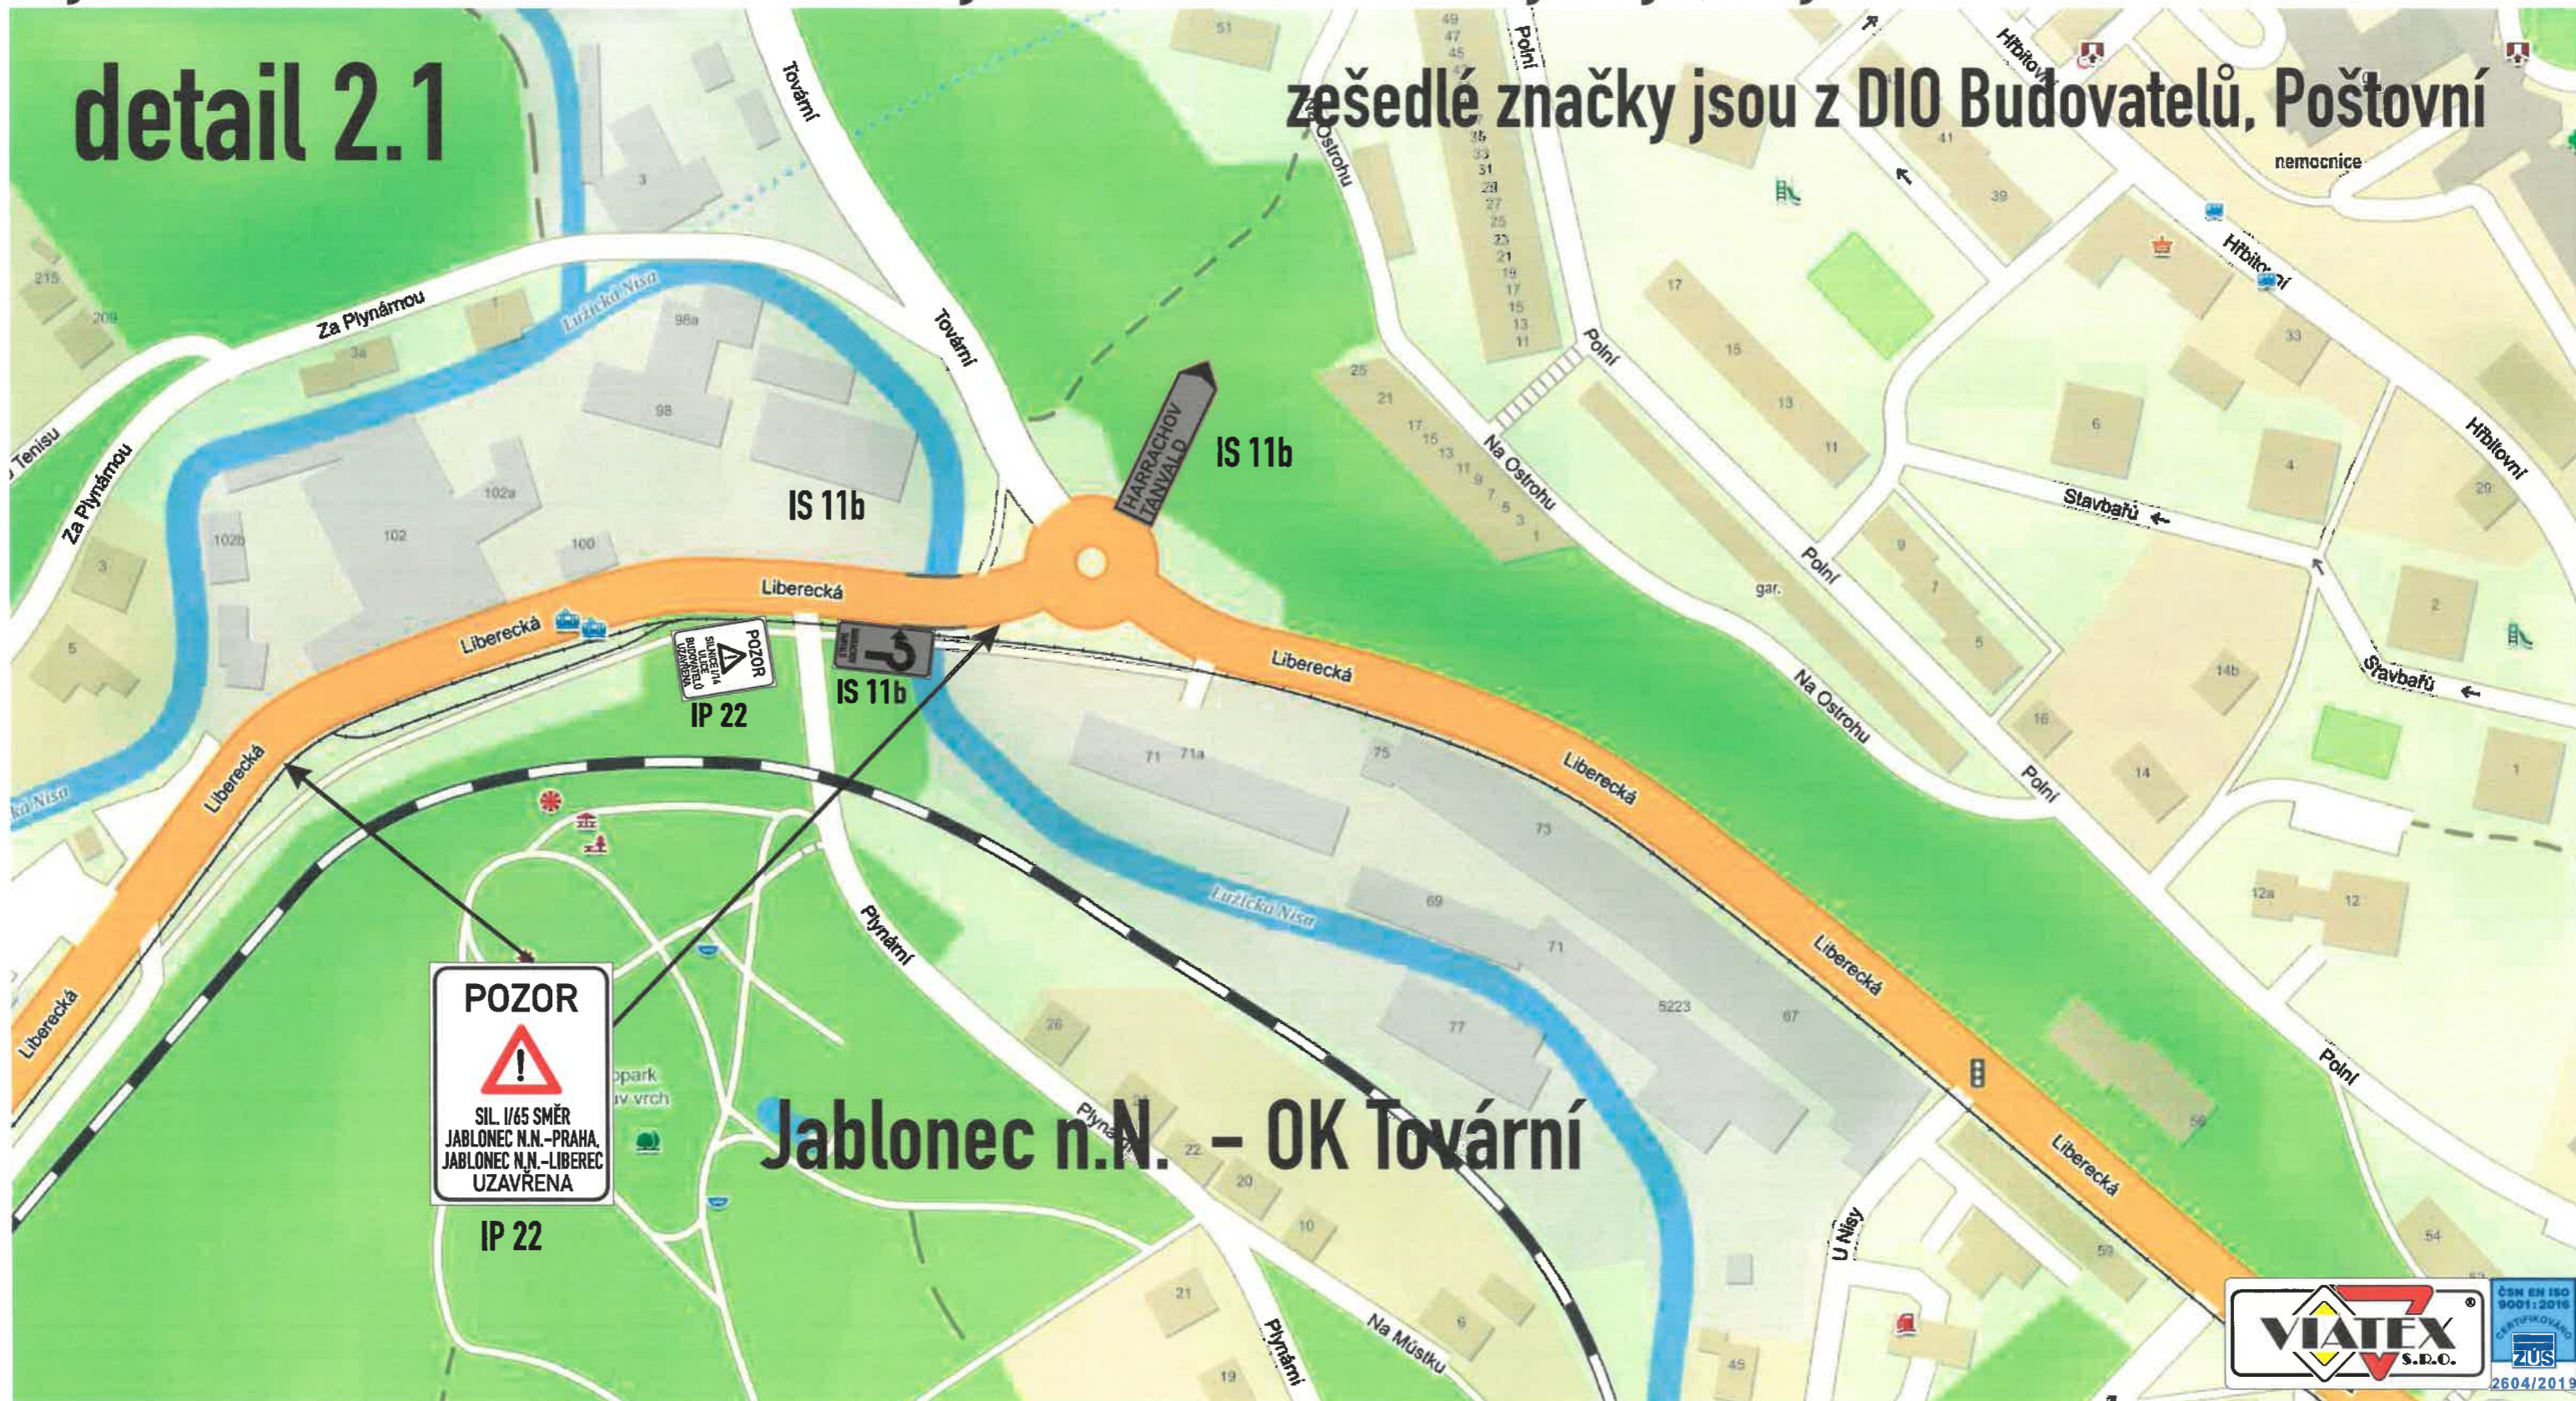

POZOR
SIL. I/65 SMÉR
JABLONEC N.N. - PRAHA,
JABLONEC N.N. - LIBEŘEC
UZAVŘENA

IP 22


Jablonec n.N. - OK Tovární




Výstavba mimoúrovňové křižovatky I/35 a I/65, Rádelský mlýn, objízdná trasa, návrh D10

detail 3

zešedlé značky jsou z D10 Budovatelů, Poštovní

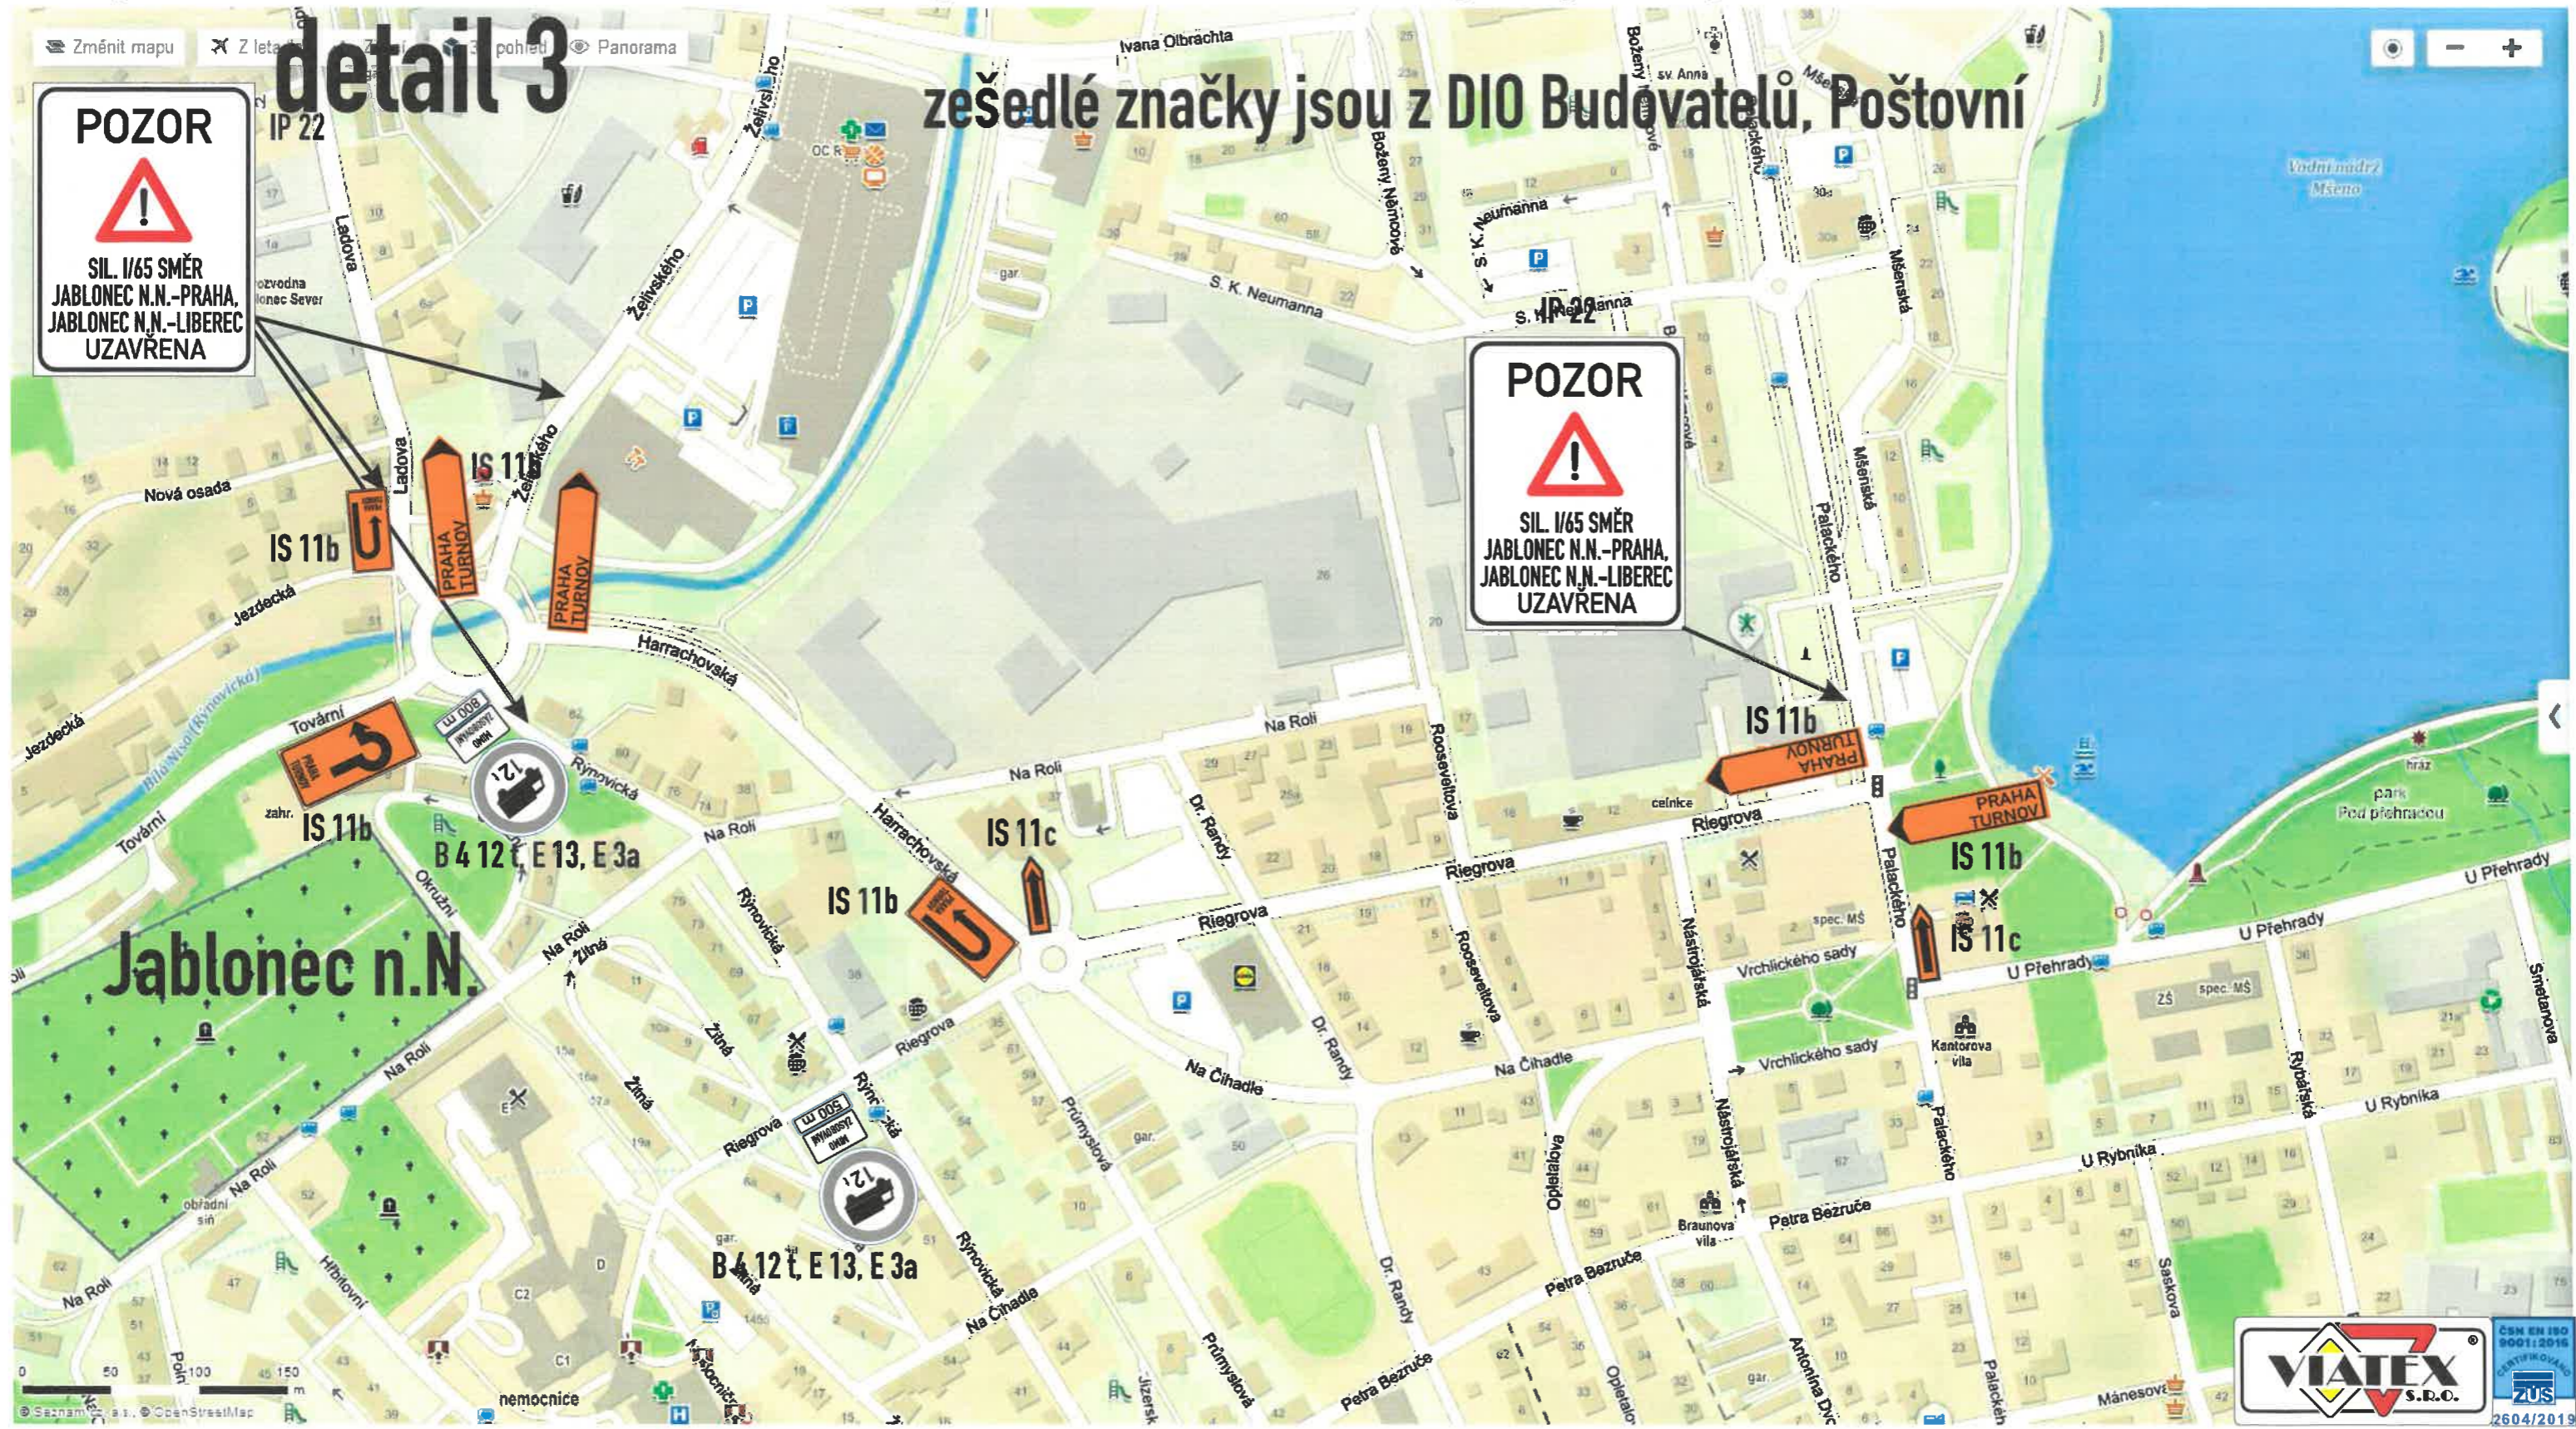


Výstavba mimoúrovňňové křiřžovatky I/35 a I/65, Rádelský mlýn, objízdná trasa, návrh D10

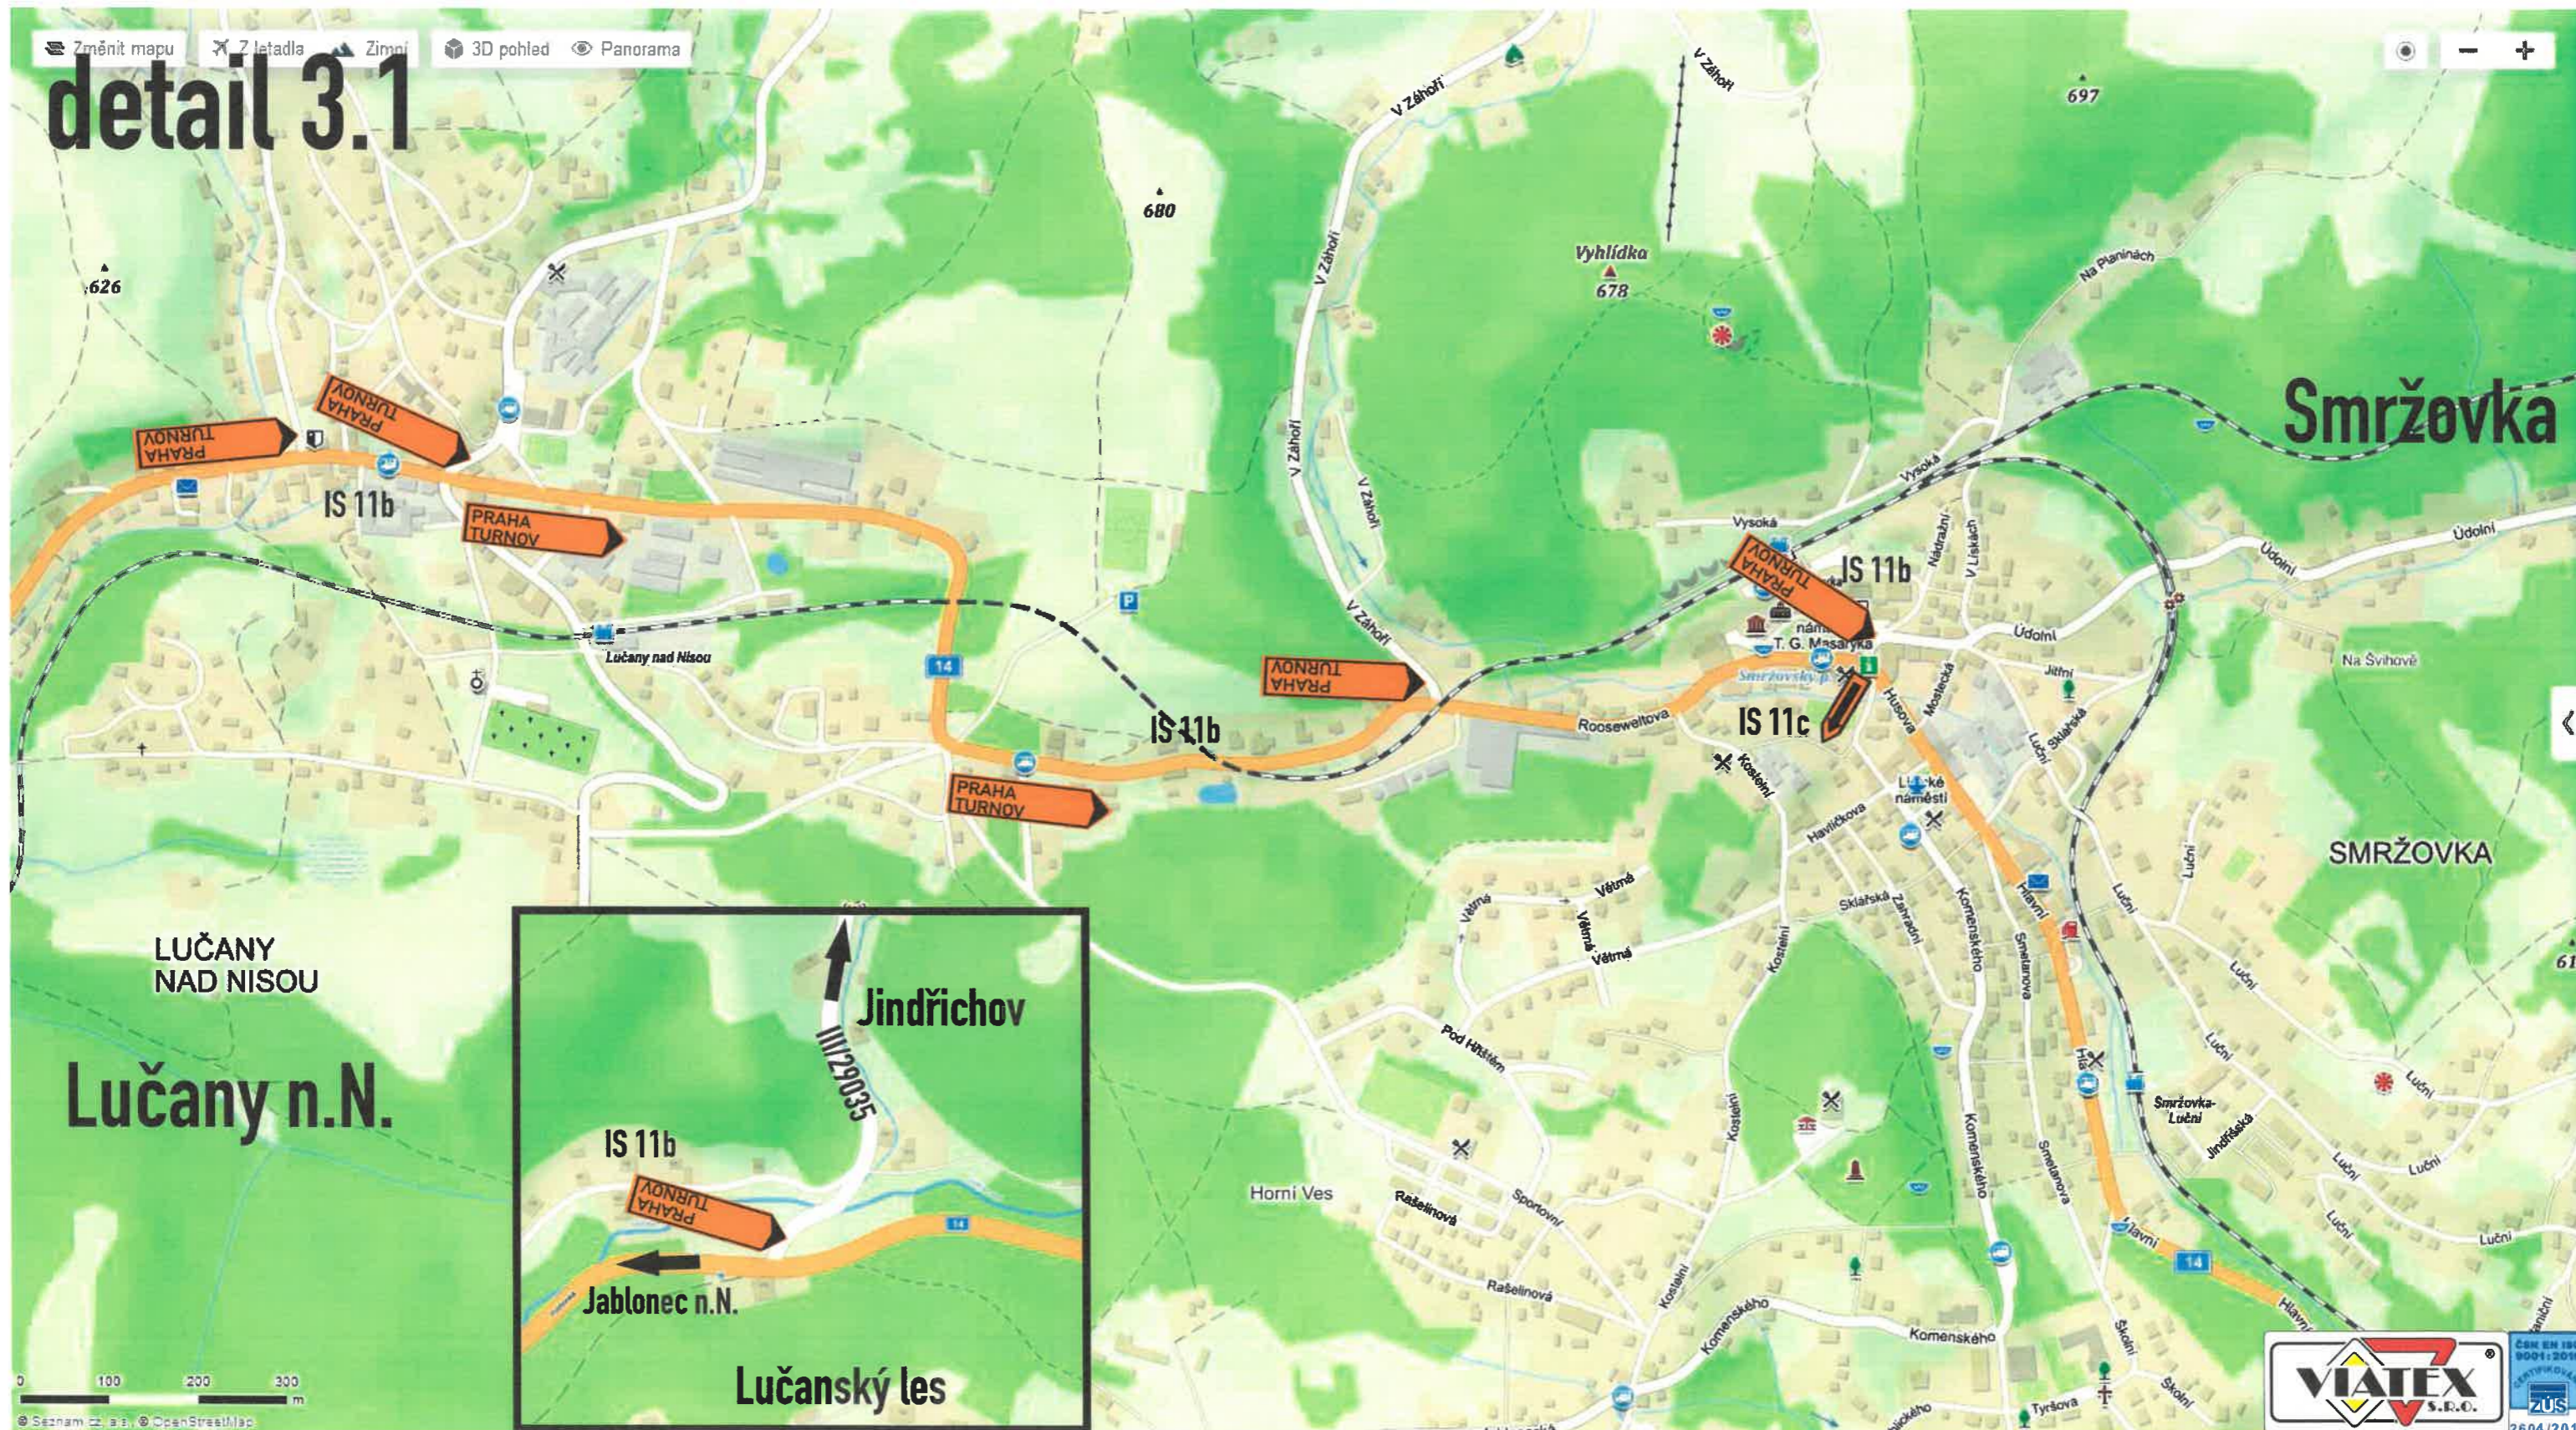

Výstavba mimoúrovňňové křižovatky I/35 a I/65, Rádelský mlýn, objízdná trasa, návrh D10

detail 3.2

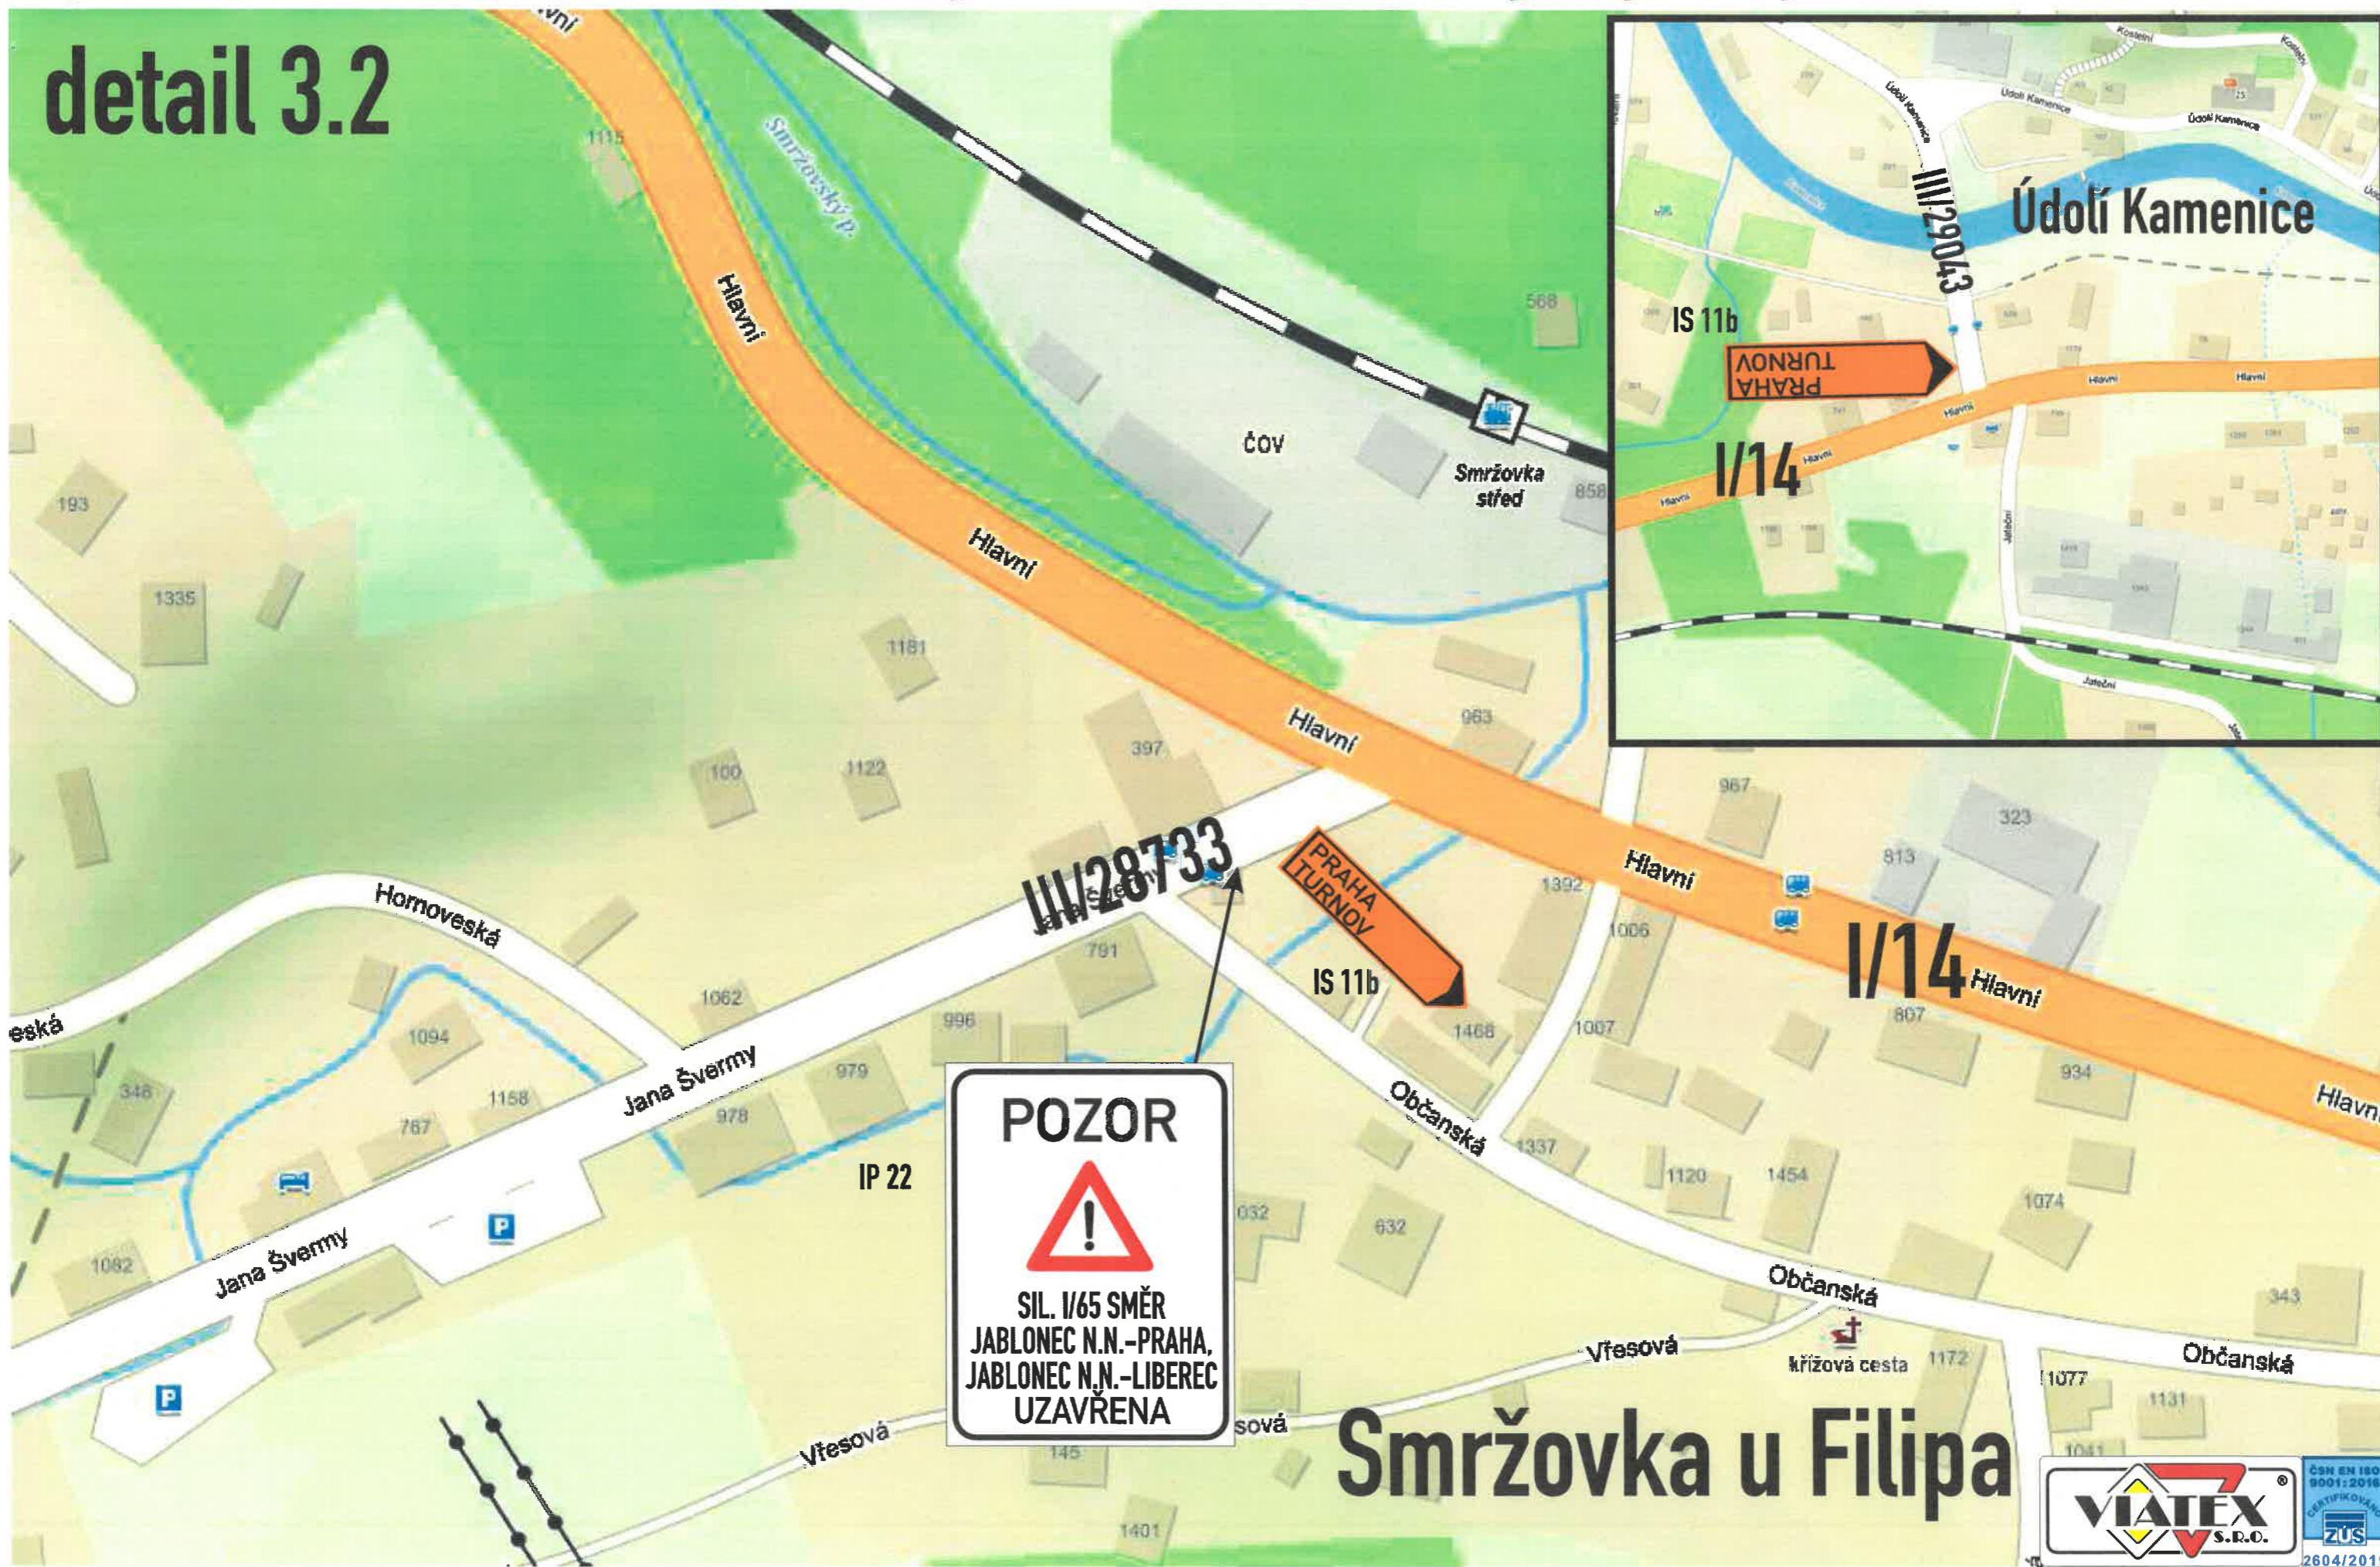


POZOR
SIL. I/65 SMĚR
JABLONEC N.N.-PRAHA,
JABLONEC N.N.-LIBEREC
UZAVŘENA

Smržovka u Filipa



Výstavba mimoúrovňňové křiřžovatky I/35 a I/65, Rádelský mlýn, objízdná trasa, návrh D10

detail 3.3

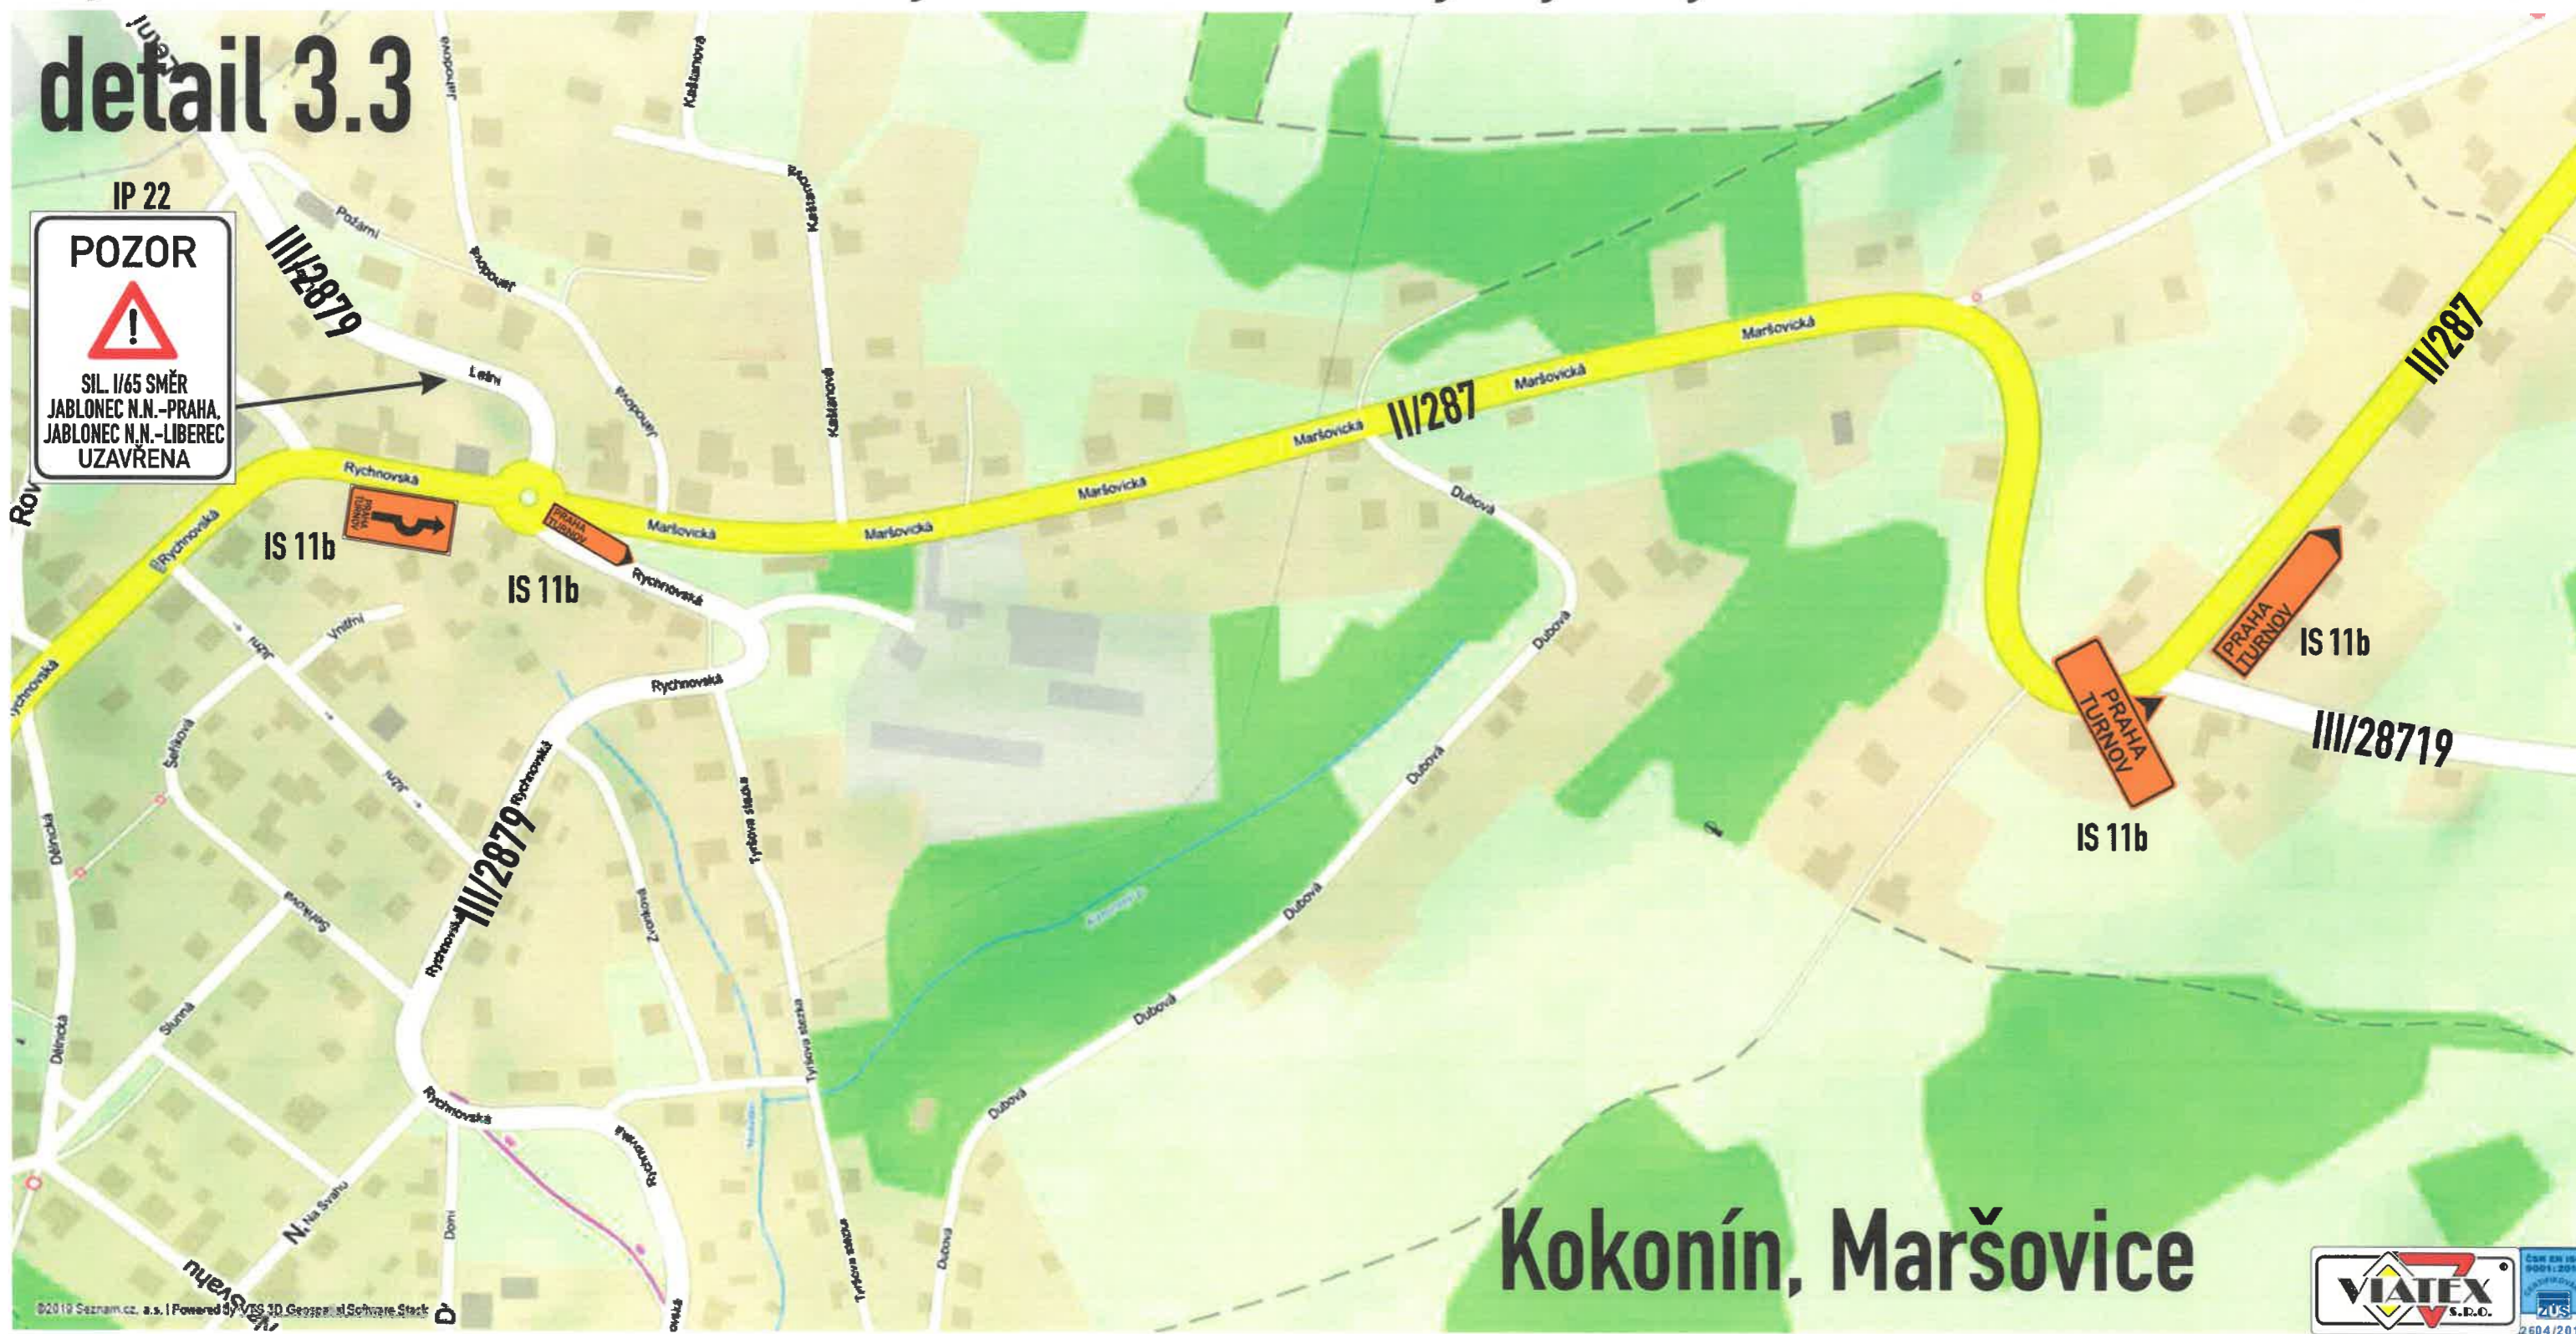


Výstavba mimoúrovňové křižovatky I/35 a I/65, Rádelský mlýn, objízdná trasa, návrh D10

detail 3.4




Výstavba mimoúrovňňové křiřžovatky I/35 a I/65, Rádelský mlýn, objízdná trasa, návrh D10

detail 4.1

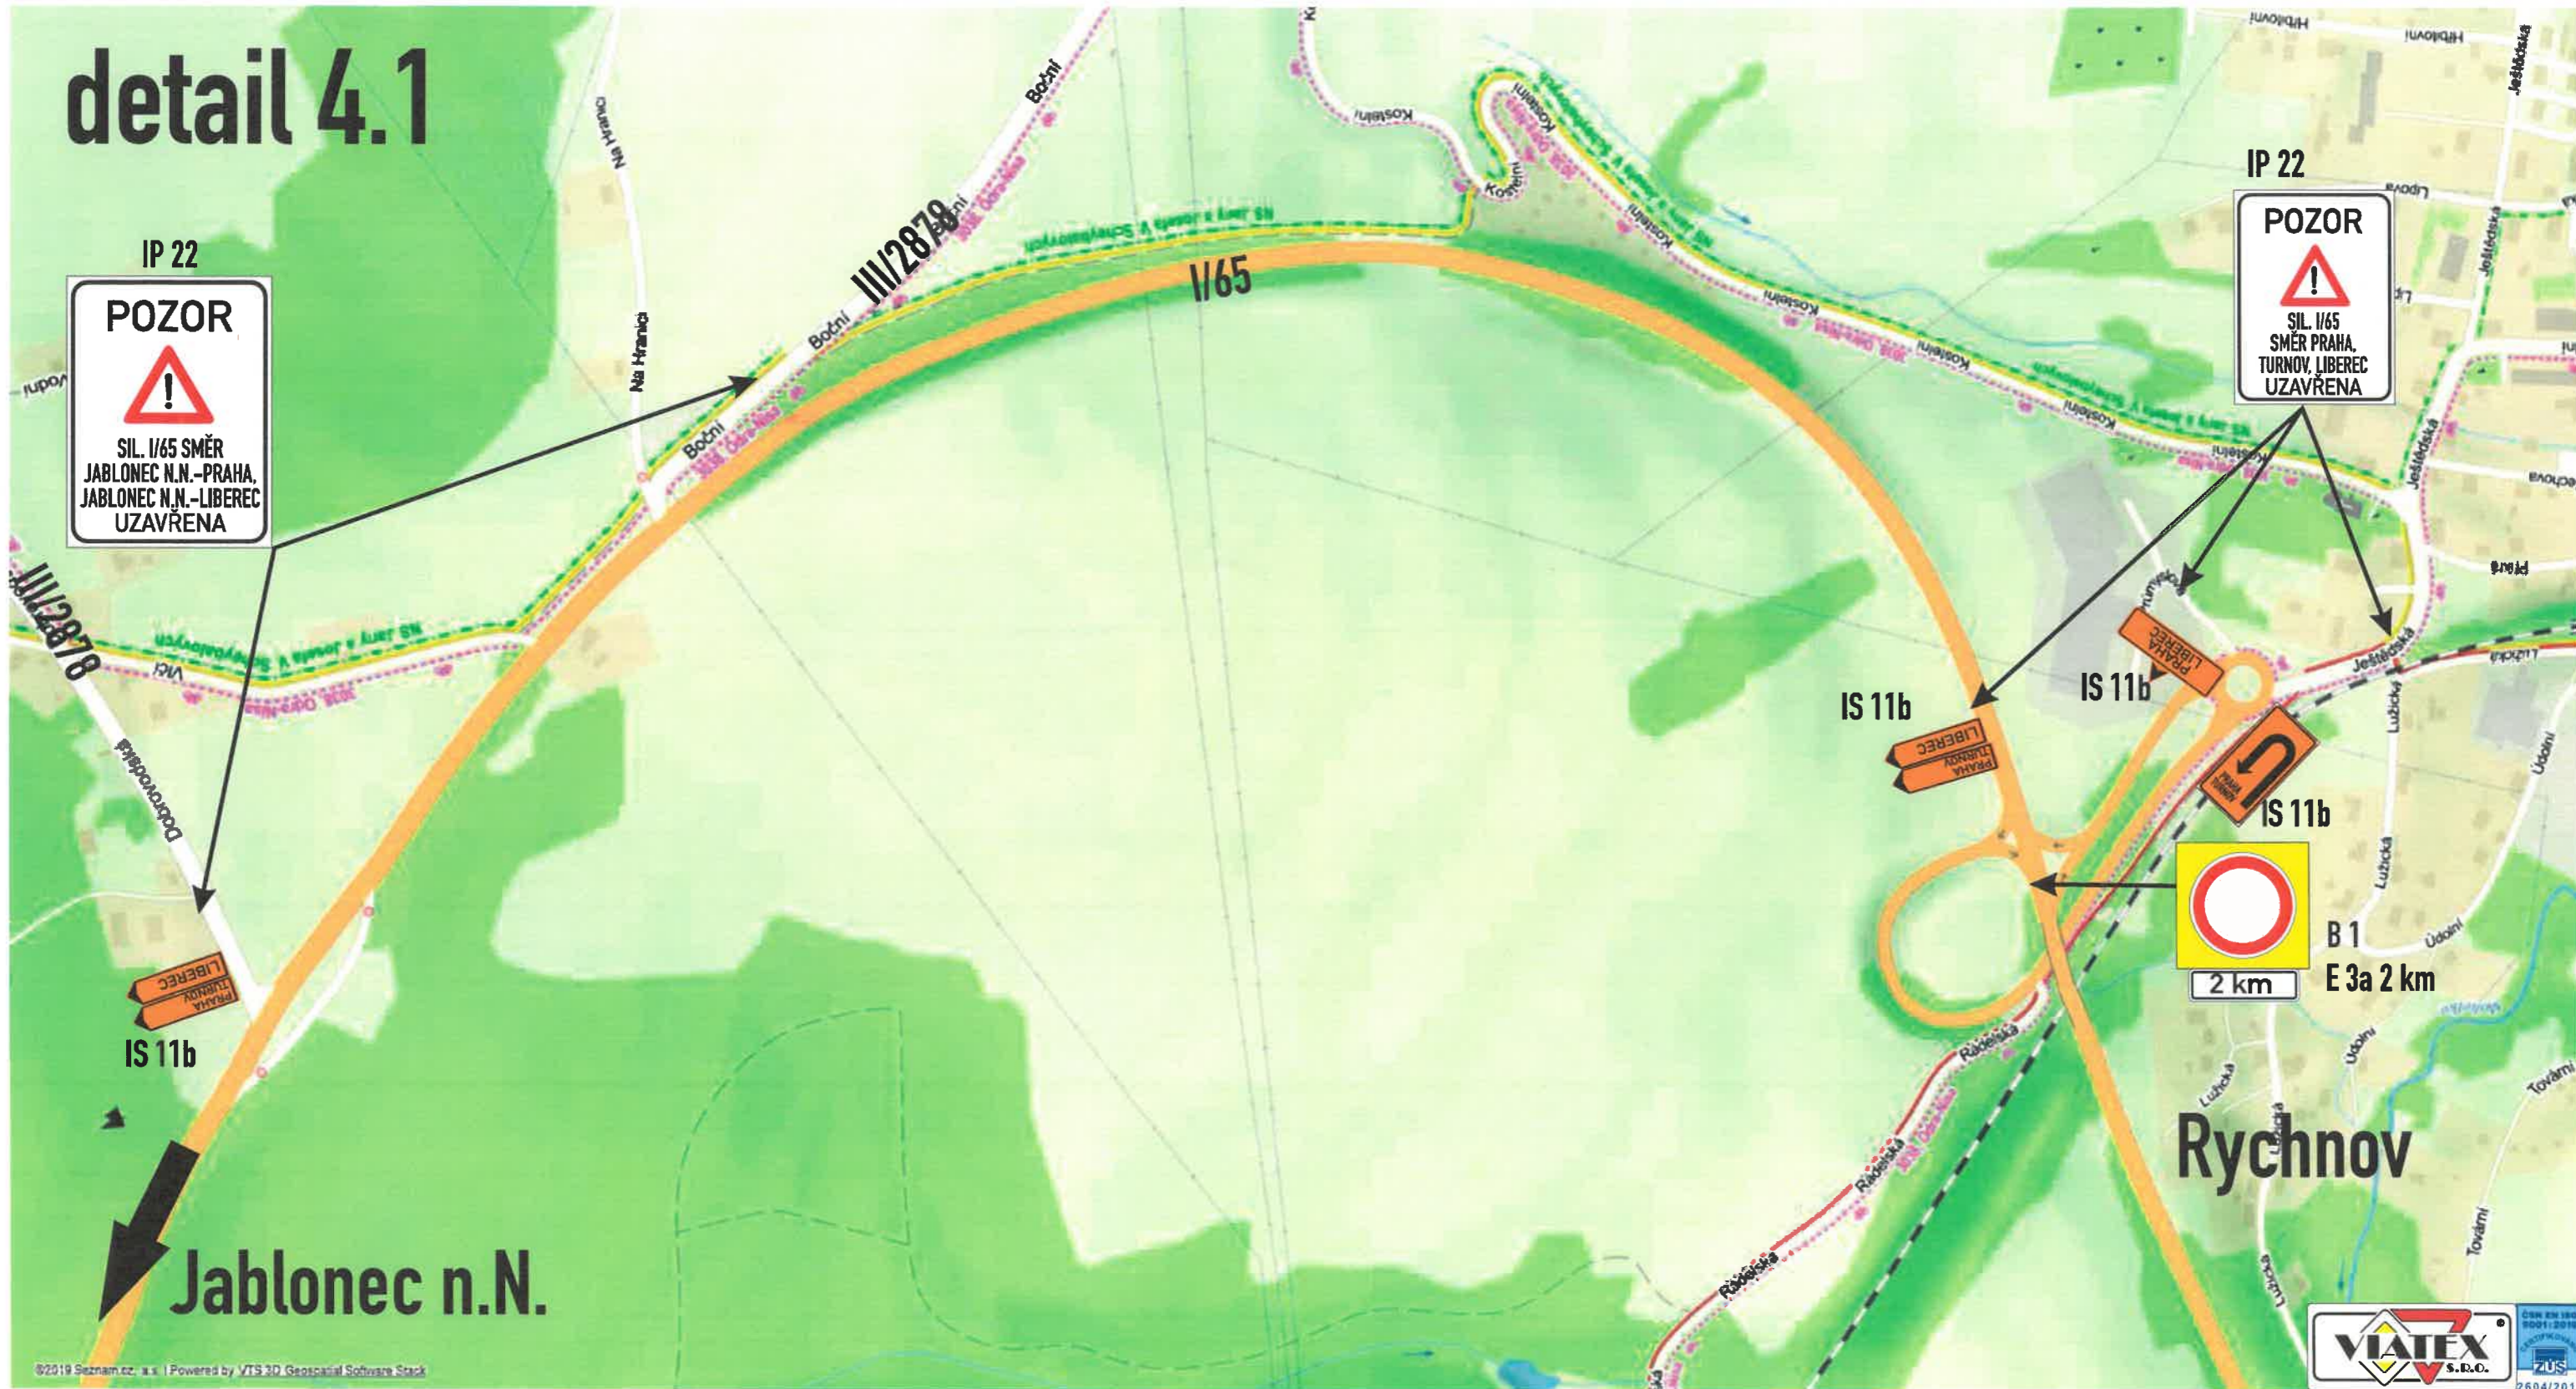


detail 4.1a

Babiččina klobása

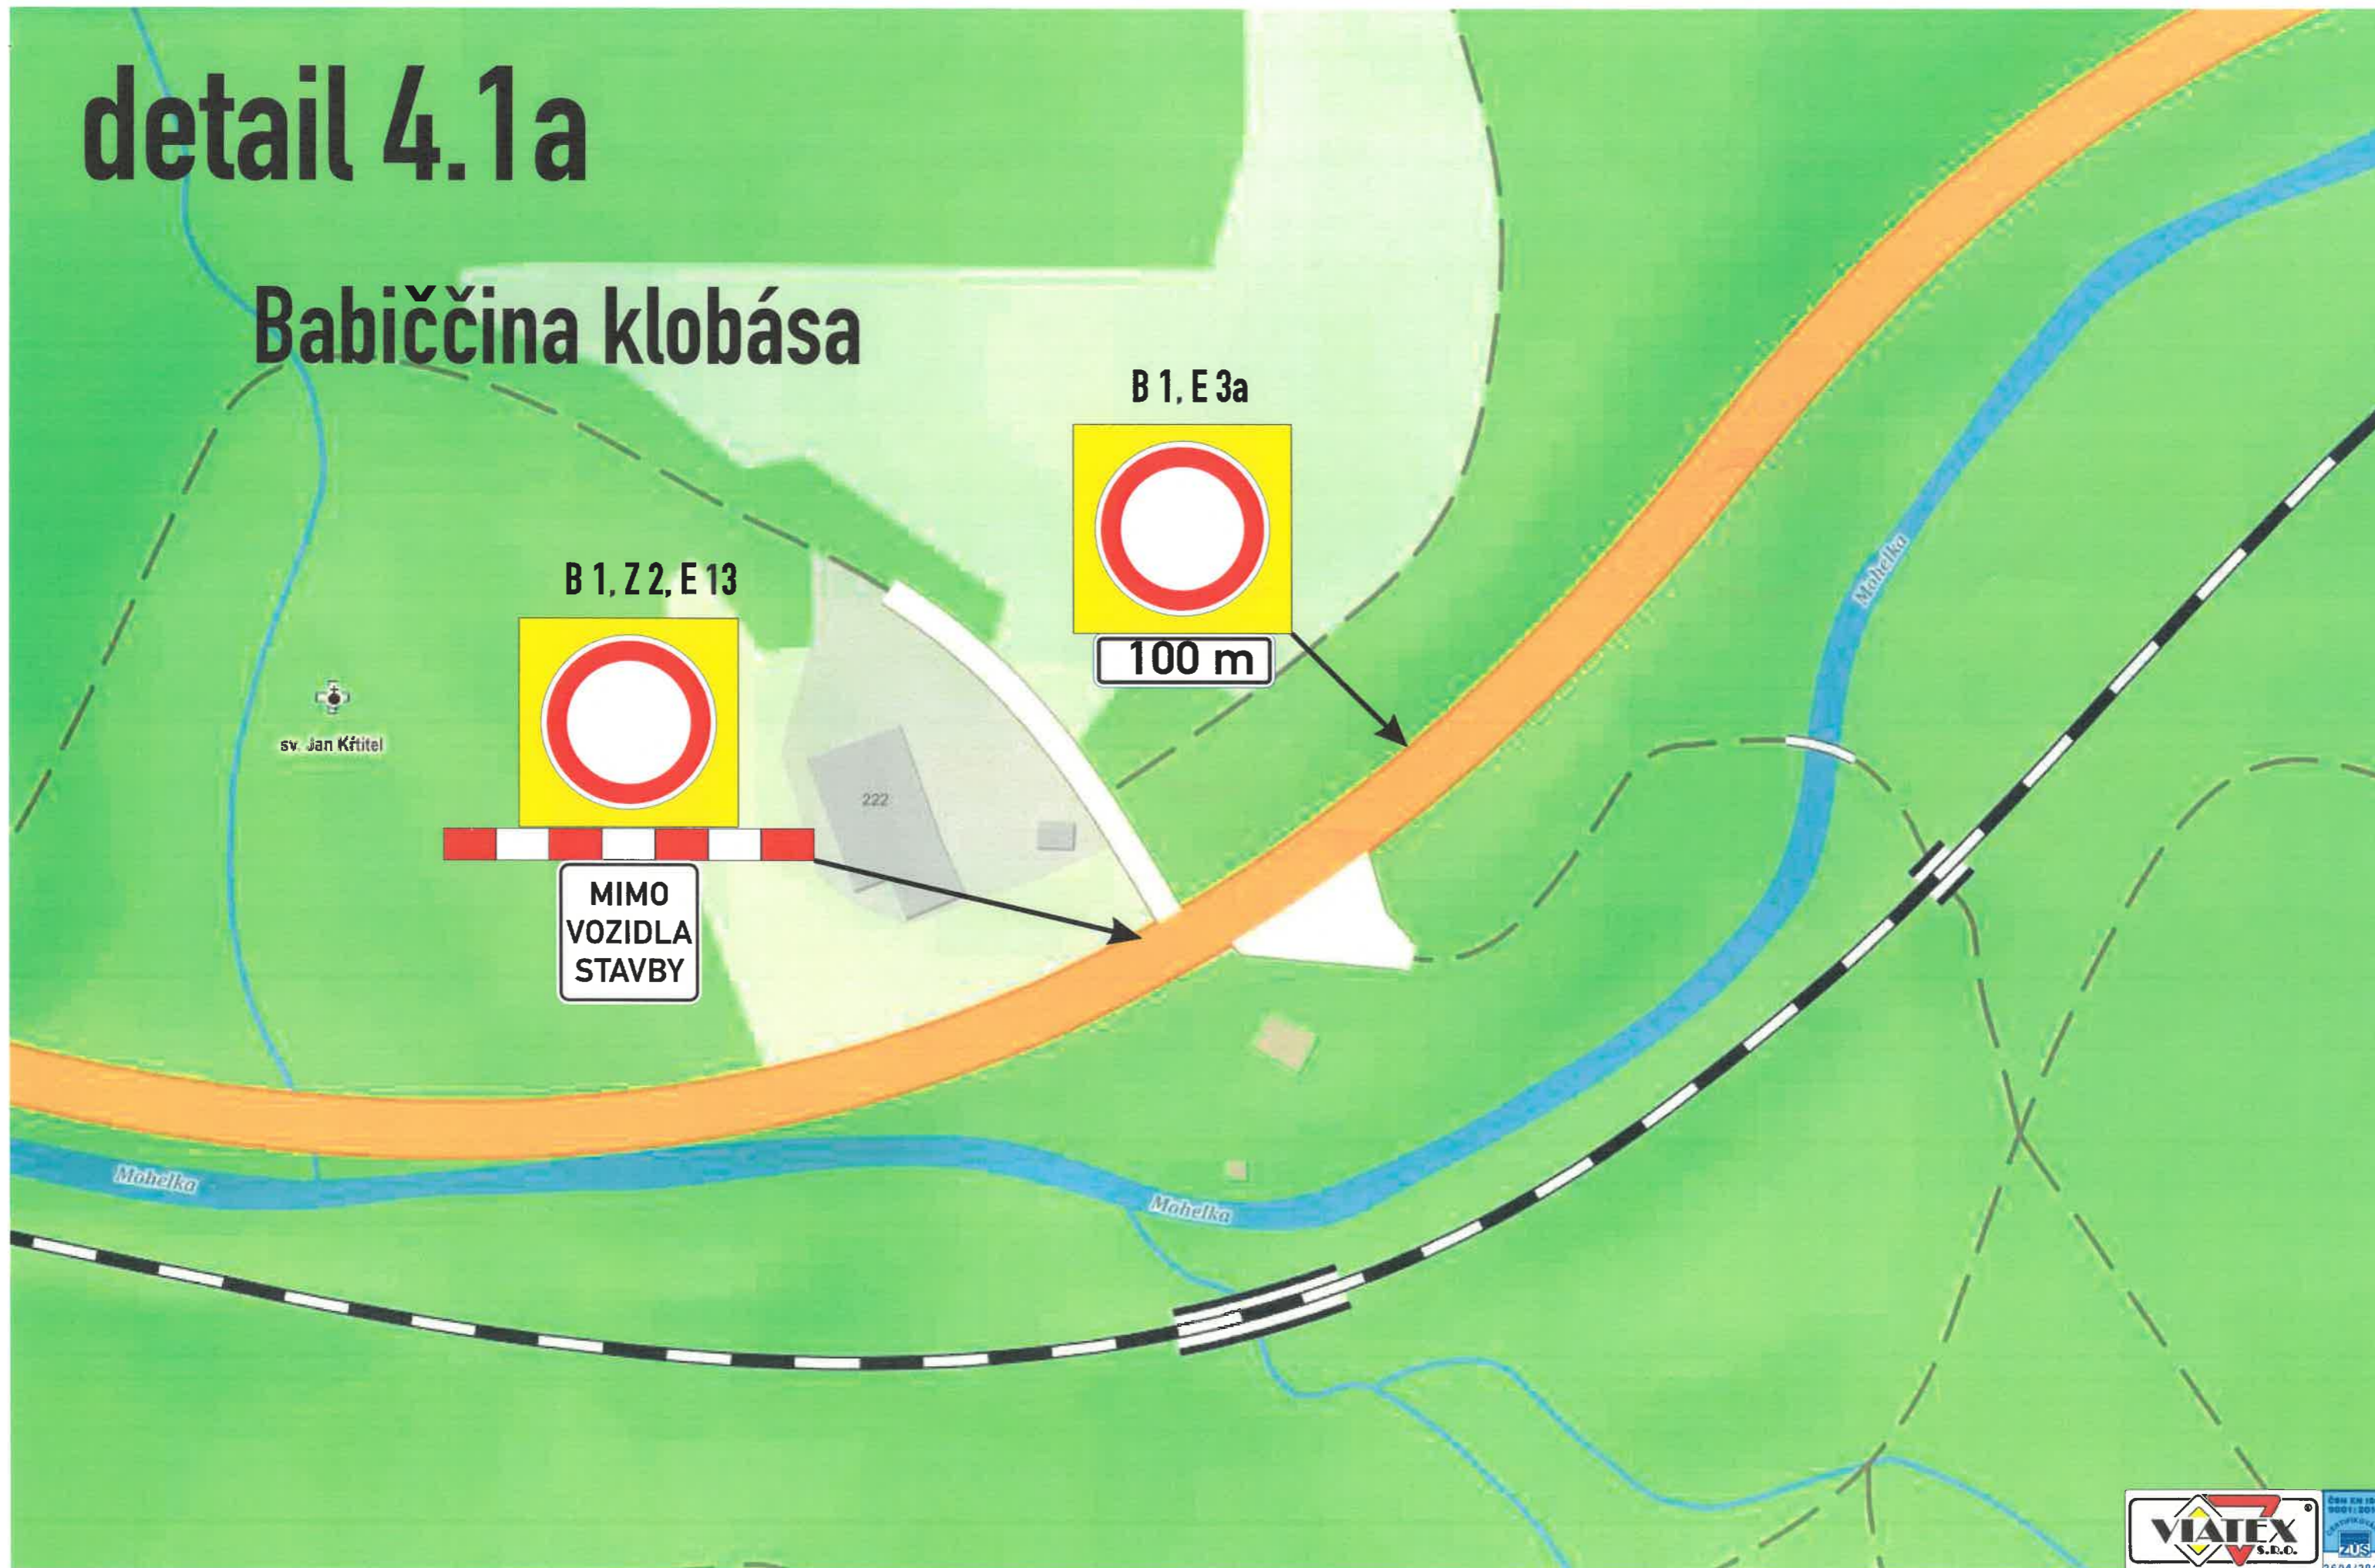

Výstavba mimoúrovňňové křižovatky I/35 a I/65, Rádelský mlýn, objízdná trasa, návrh D10


detail 4.2

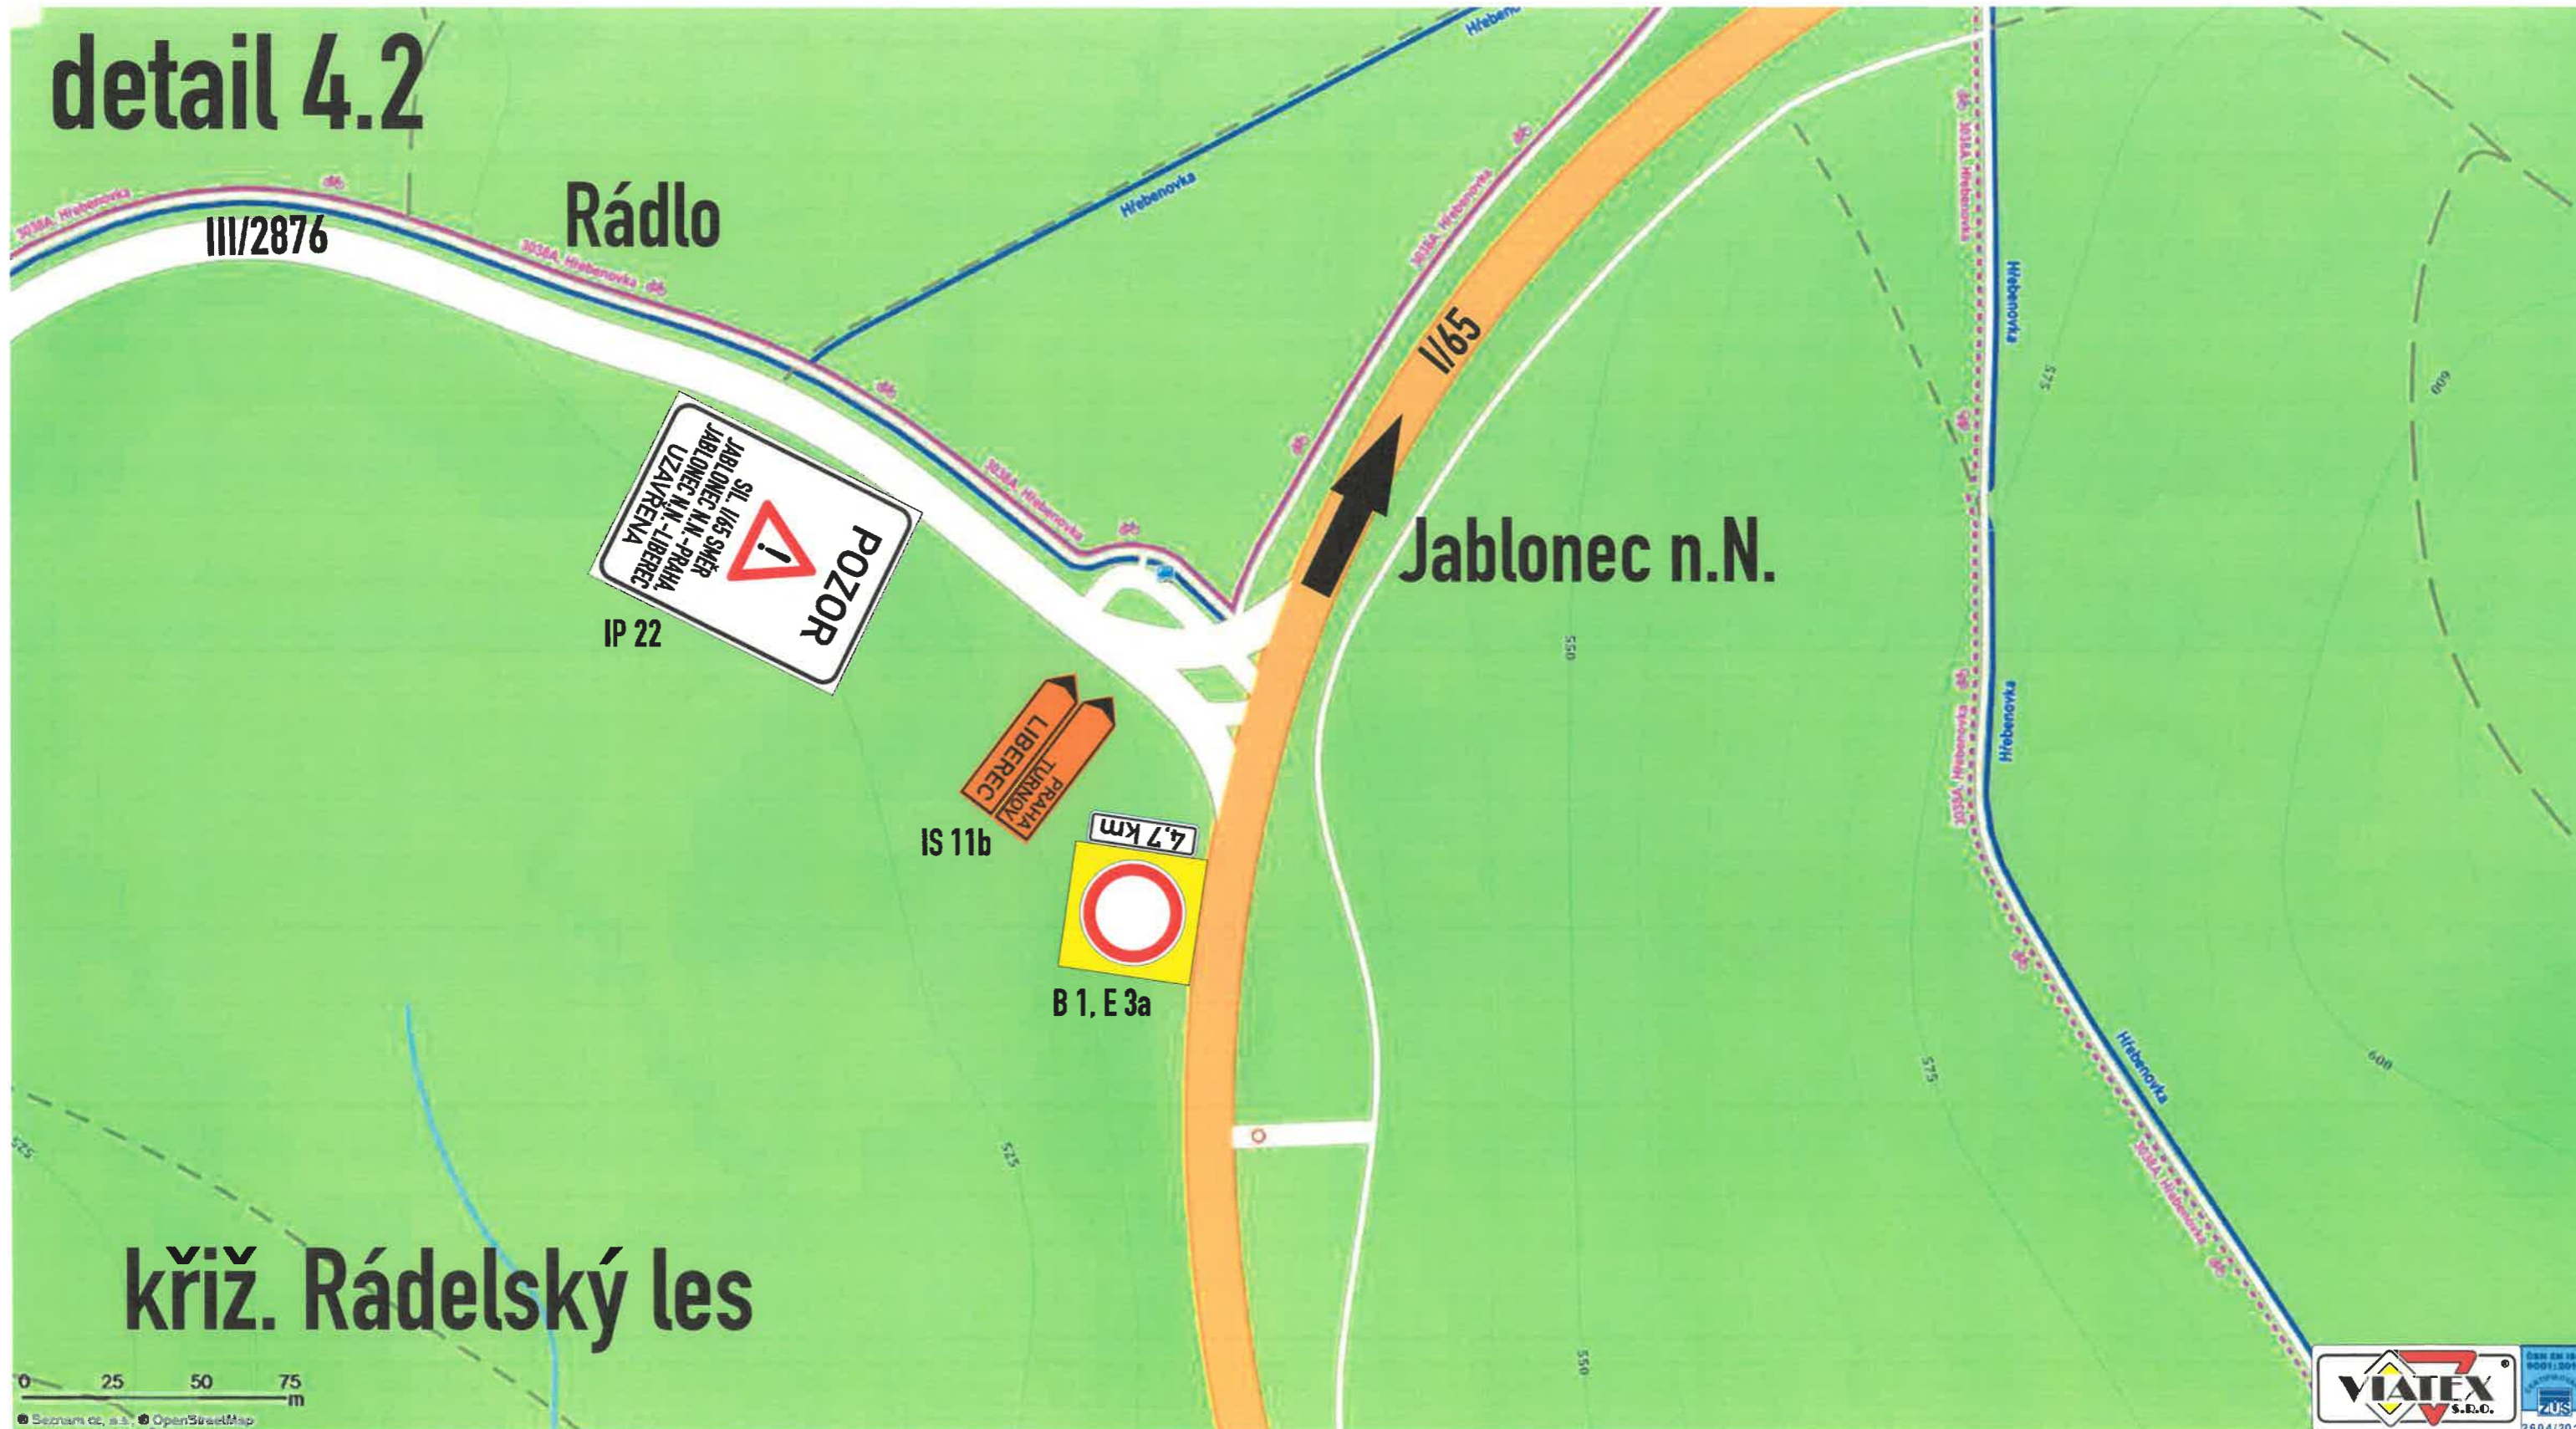

křiž. Rádelský les



Výstavba mimoúrovňňové křižovatky I/35 a I/65, Rádelský mlýn, objízdná trasa, návrh D10

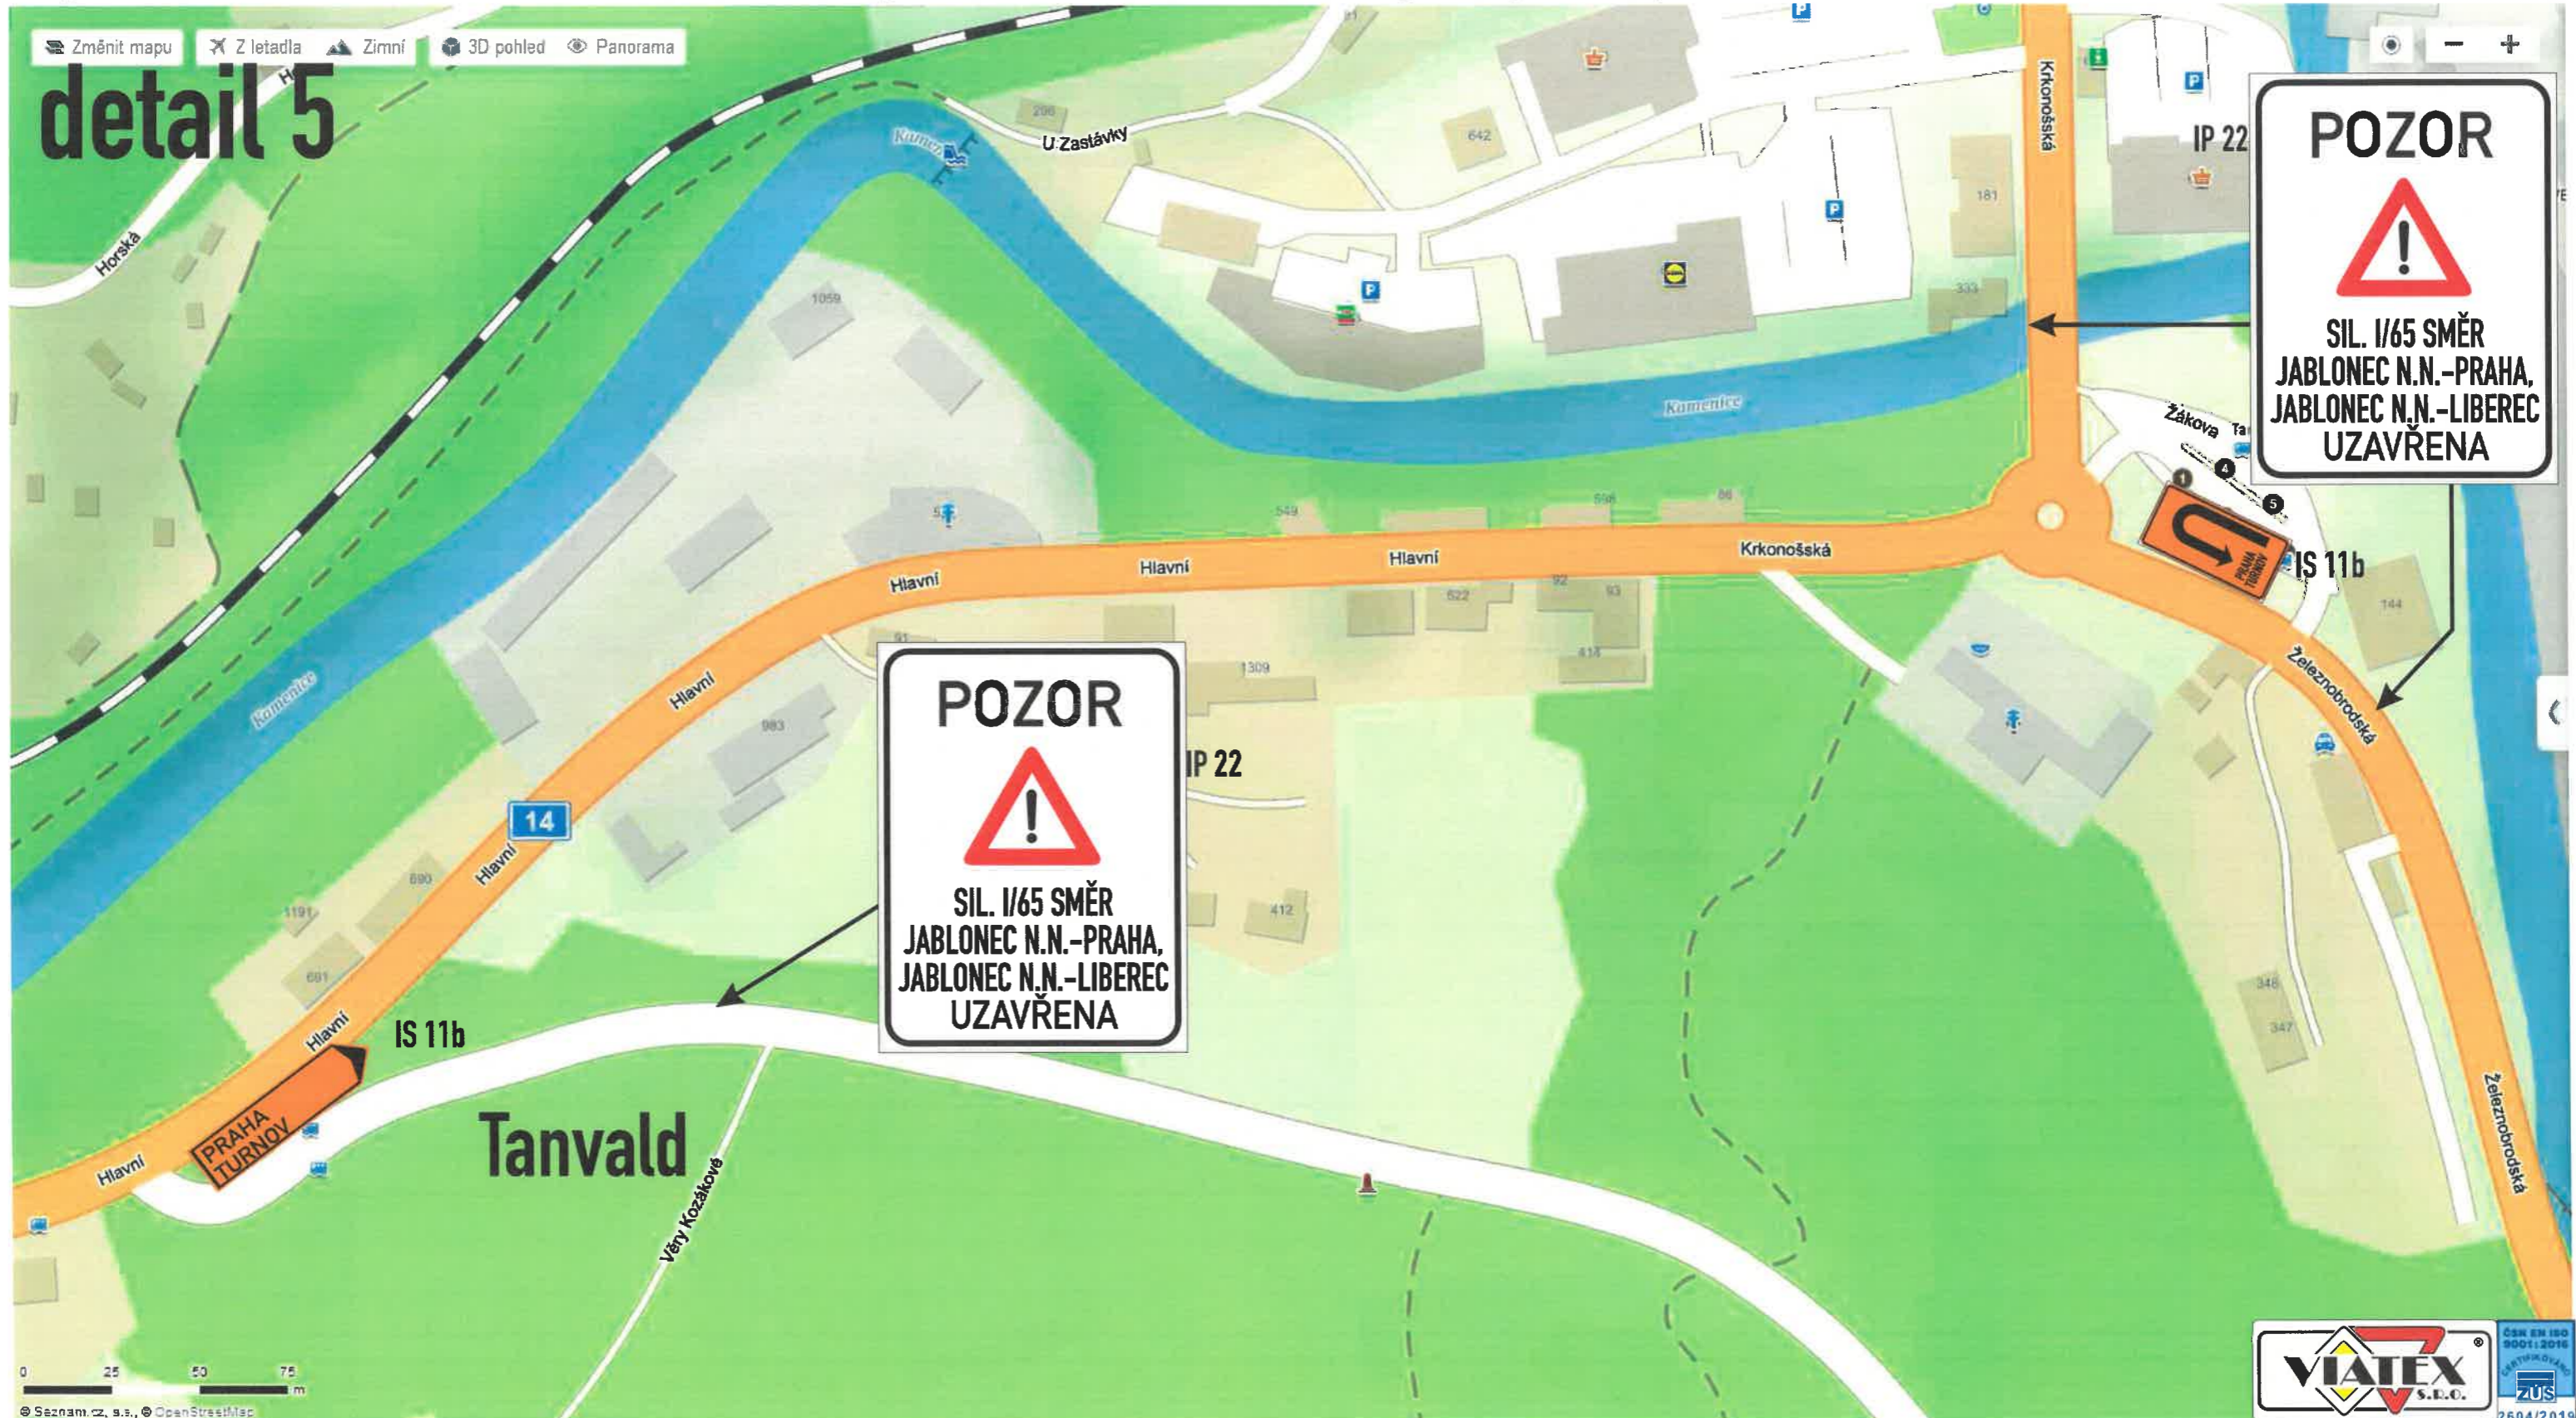

POZOR
SIL. I/65 SMĚR
JABLONEC N.N.-PRAHA,
JABLONEC N.N.-LIBEREC
UZAVŘENA

POZOR
SIL. I/65 SMĚR
JABLONEC N.N.-PRAHA,
JABLONEC N.N.-LIBEREC
UZAVŘENA


Výstavba mimoúrovňňové křiřovatky I/35 a I/65, Rádelský mlýn, objízdná trasa, návrh D10

detail 5.1



Výstavba mimoúrovňňové křižovatky I/35 a I/65, Rádelský mlýn, objízdná trasa, návrh D10


detail 5.2

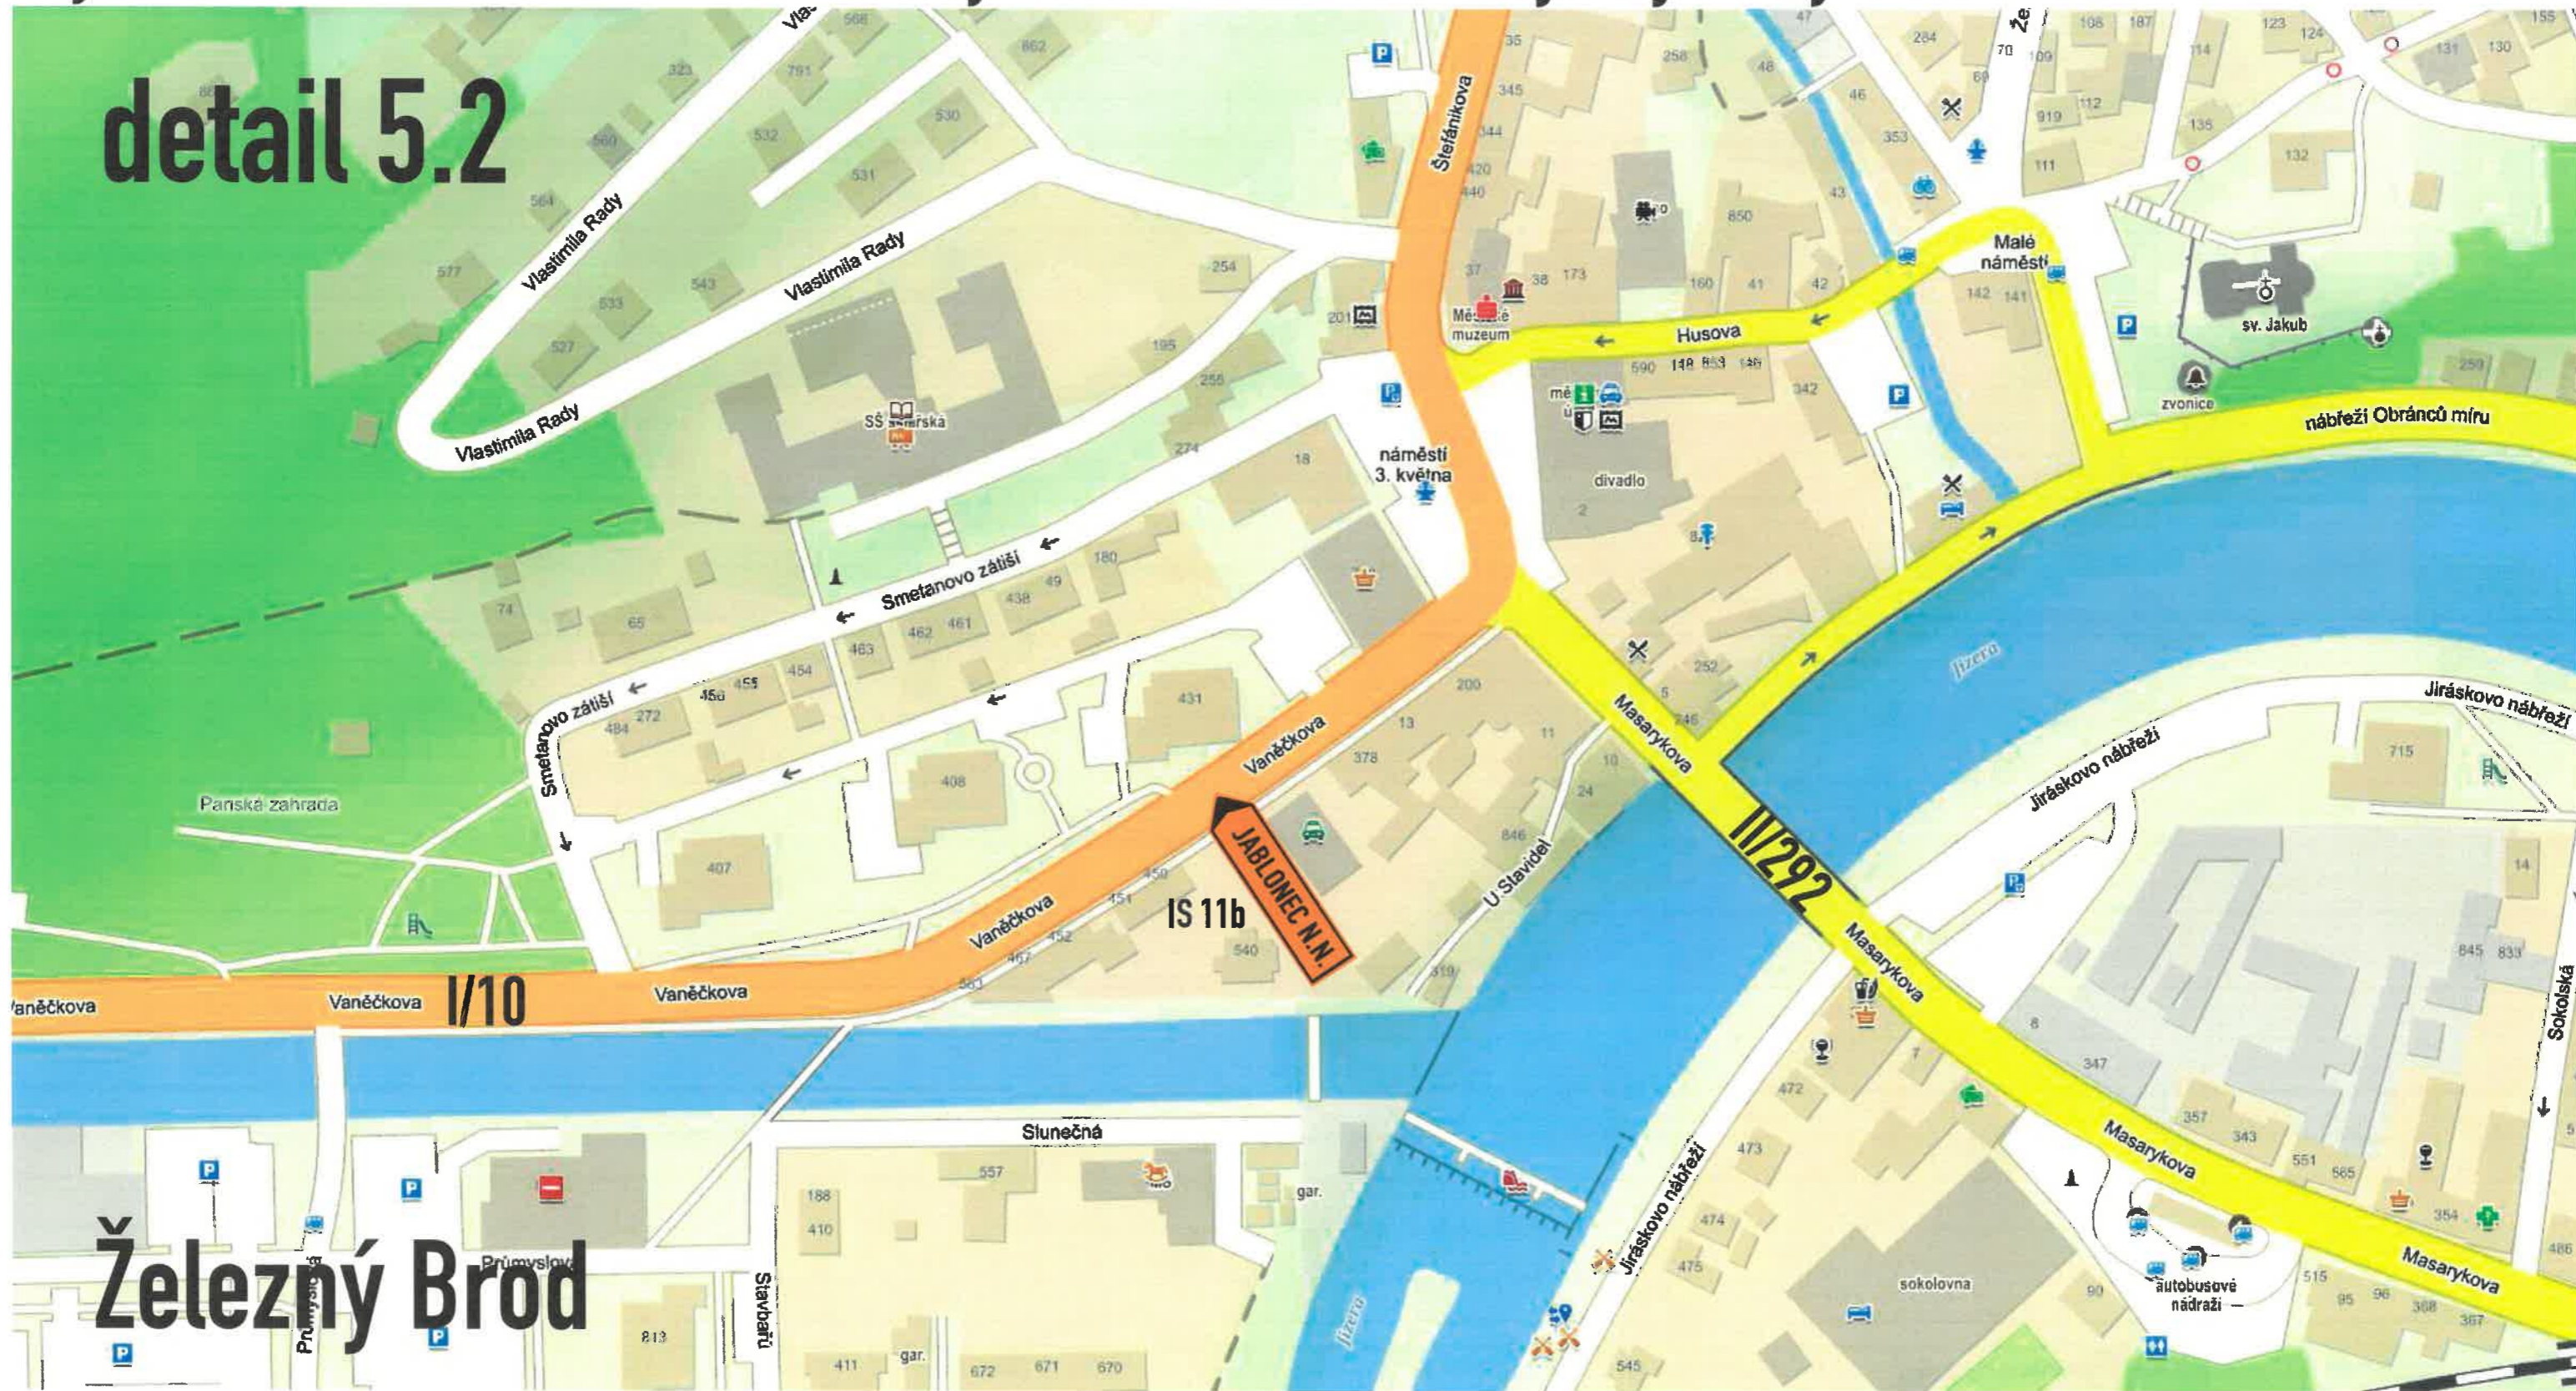

Železný Brod

Výstavba mimoúrovňňové křiřžovatky I/35 a I/65, Rádelský mlýn, objízdná trasa, návrh D10

detail 6

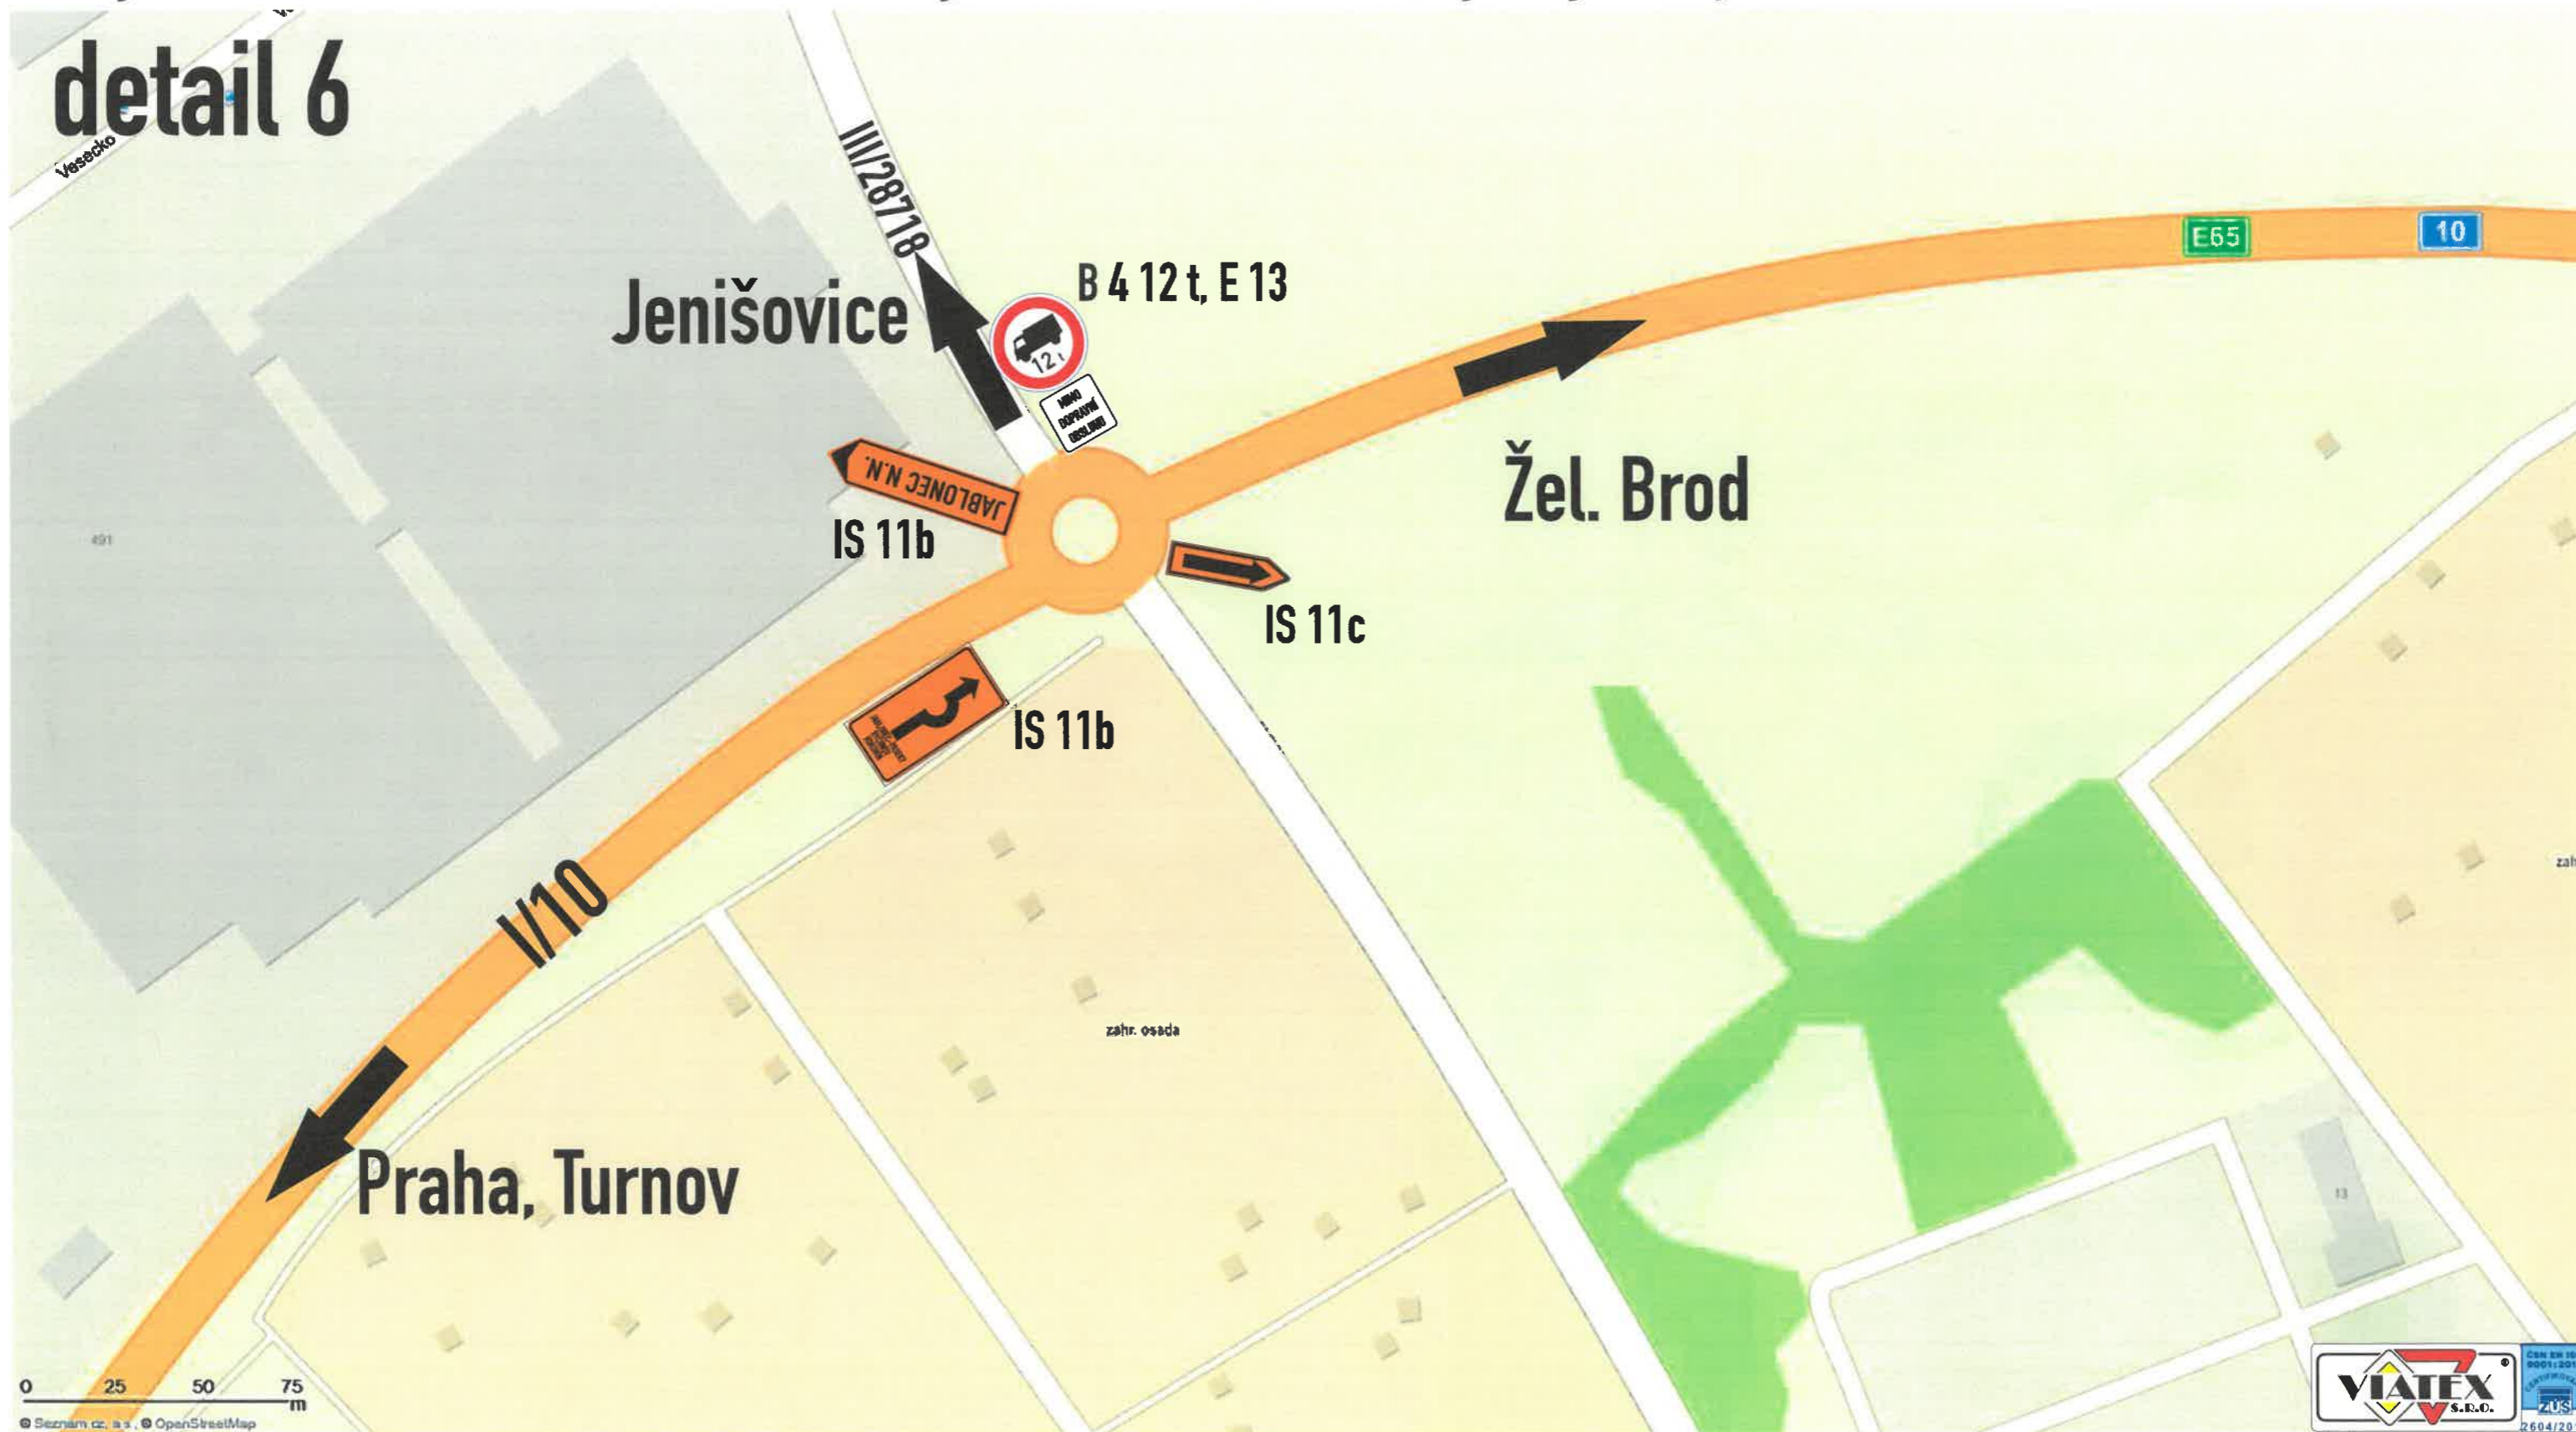

0 25 50 75 m

Výstavba mimoúrovňňové křižovatky I/35 a I/65, Rádelský mlýn, objízdná trasa, návrh D10

detail 7




Výstavba mimoúrovňňové křižovatky I/35 a I/65, Rádelský mlýn, objízdná trasa, návrh D10

detail 8




Výstavba mimoúrovňové křižovatky I/35 a I/65, Rádelský mlýn, objízdná trasa, návrh D10

detail 8.1

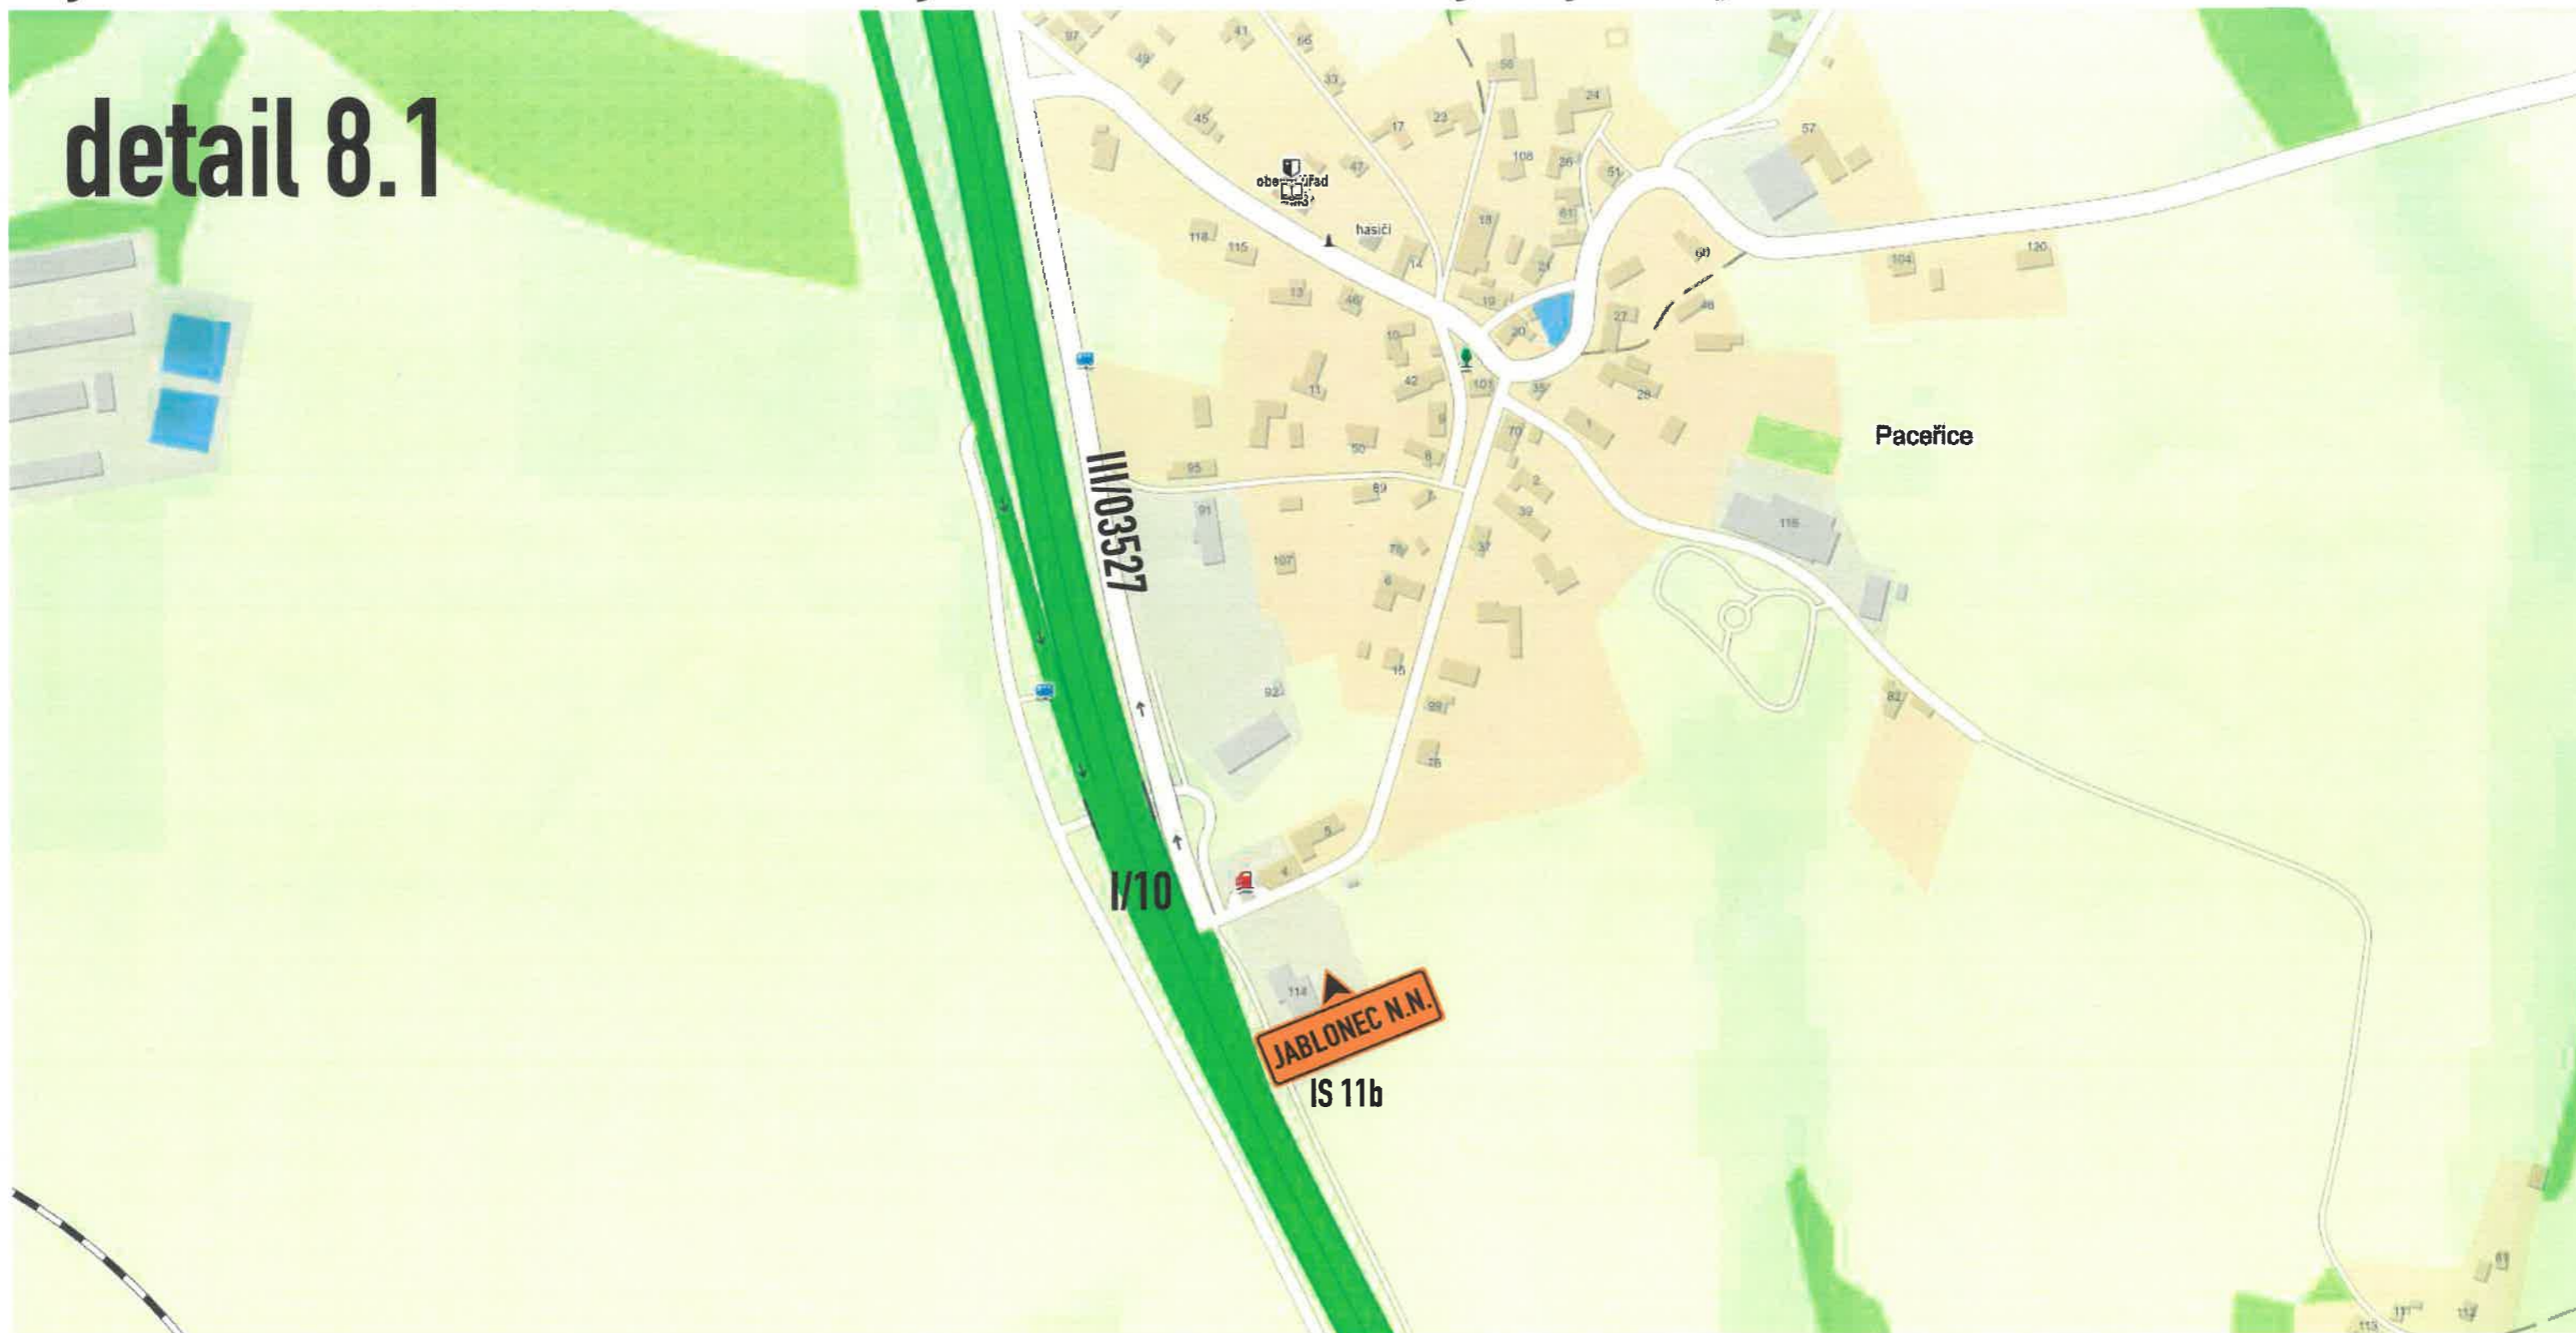

Výstavba mimoúrovňové křižovatky I/35 a I/65, Rádelský mlýn, objízdná trasa, návrh D10

detail 9

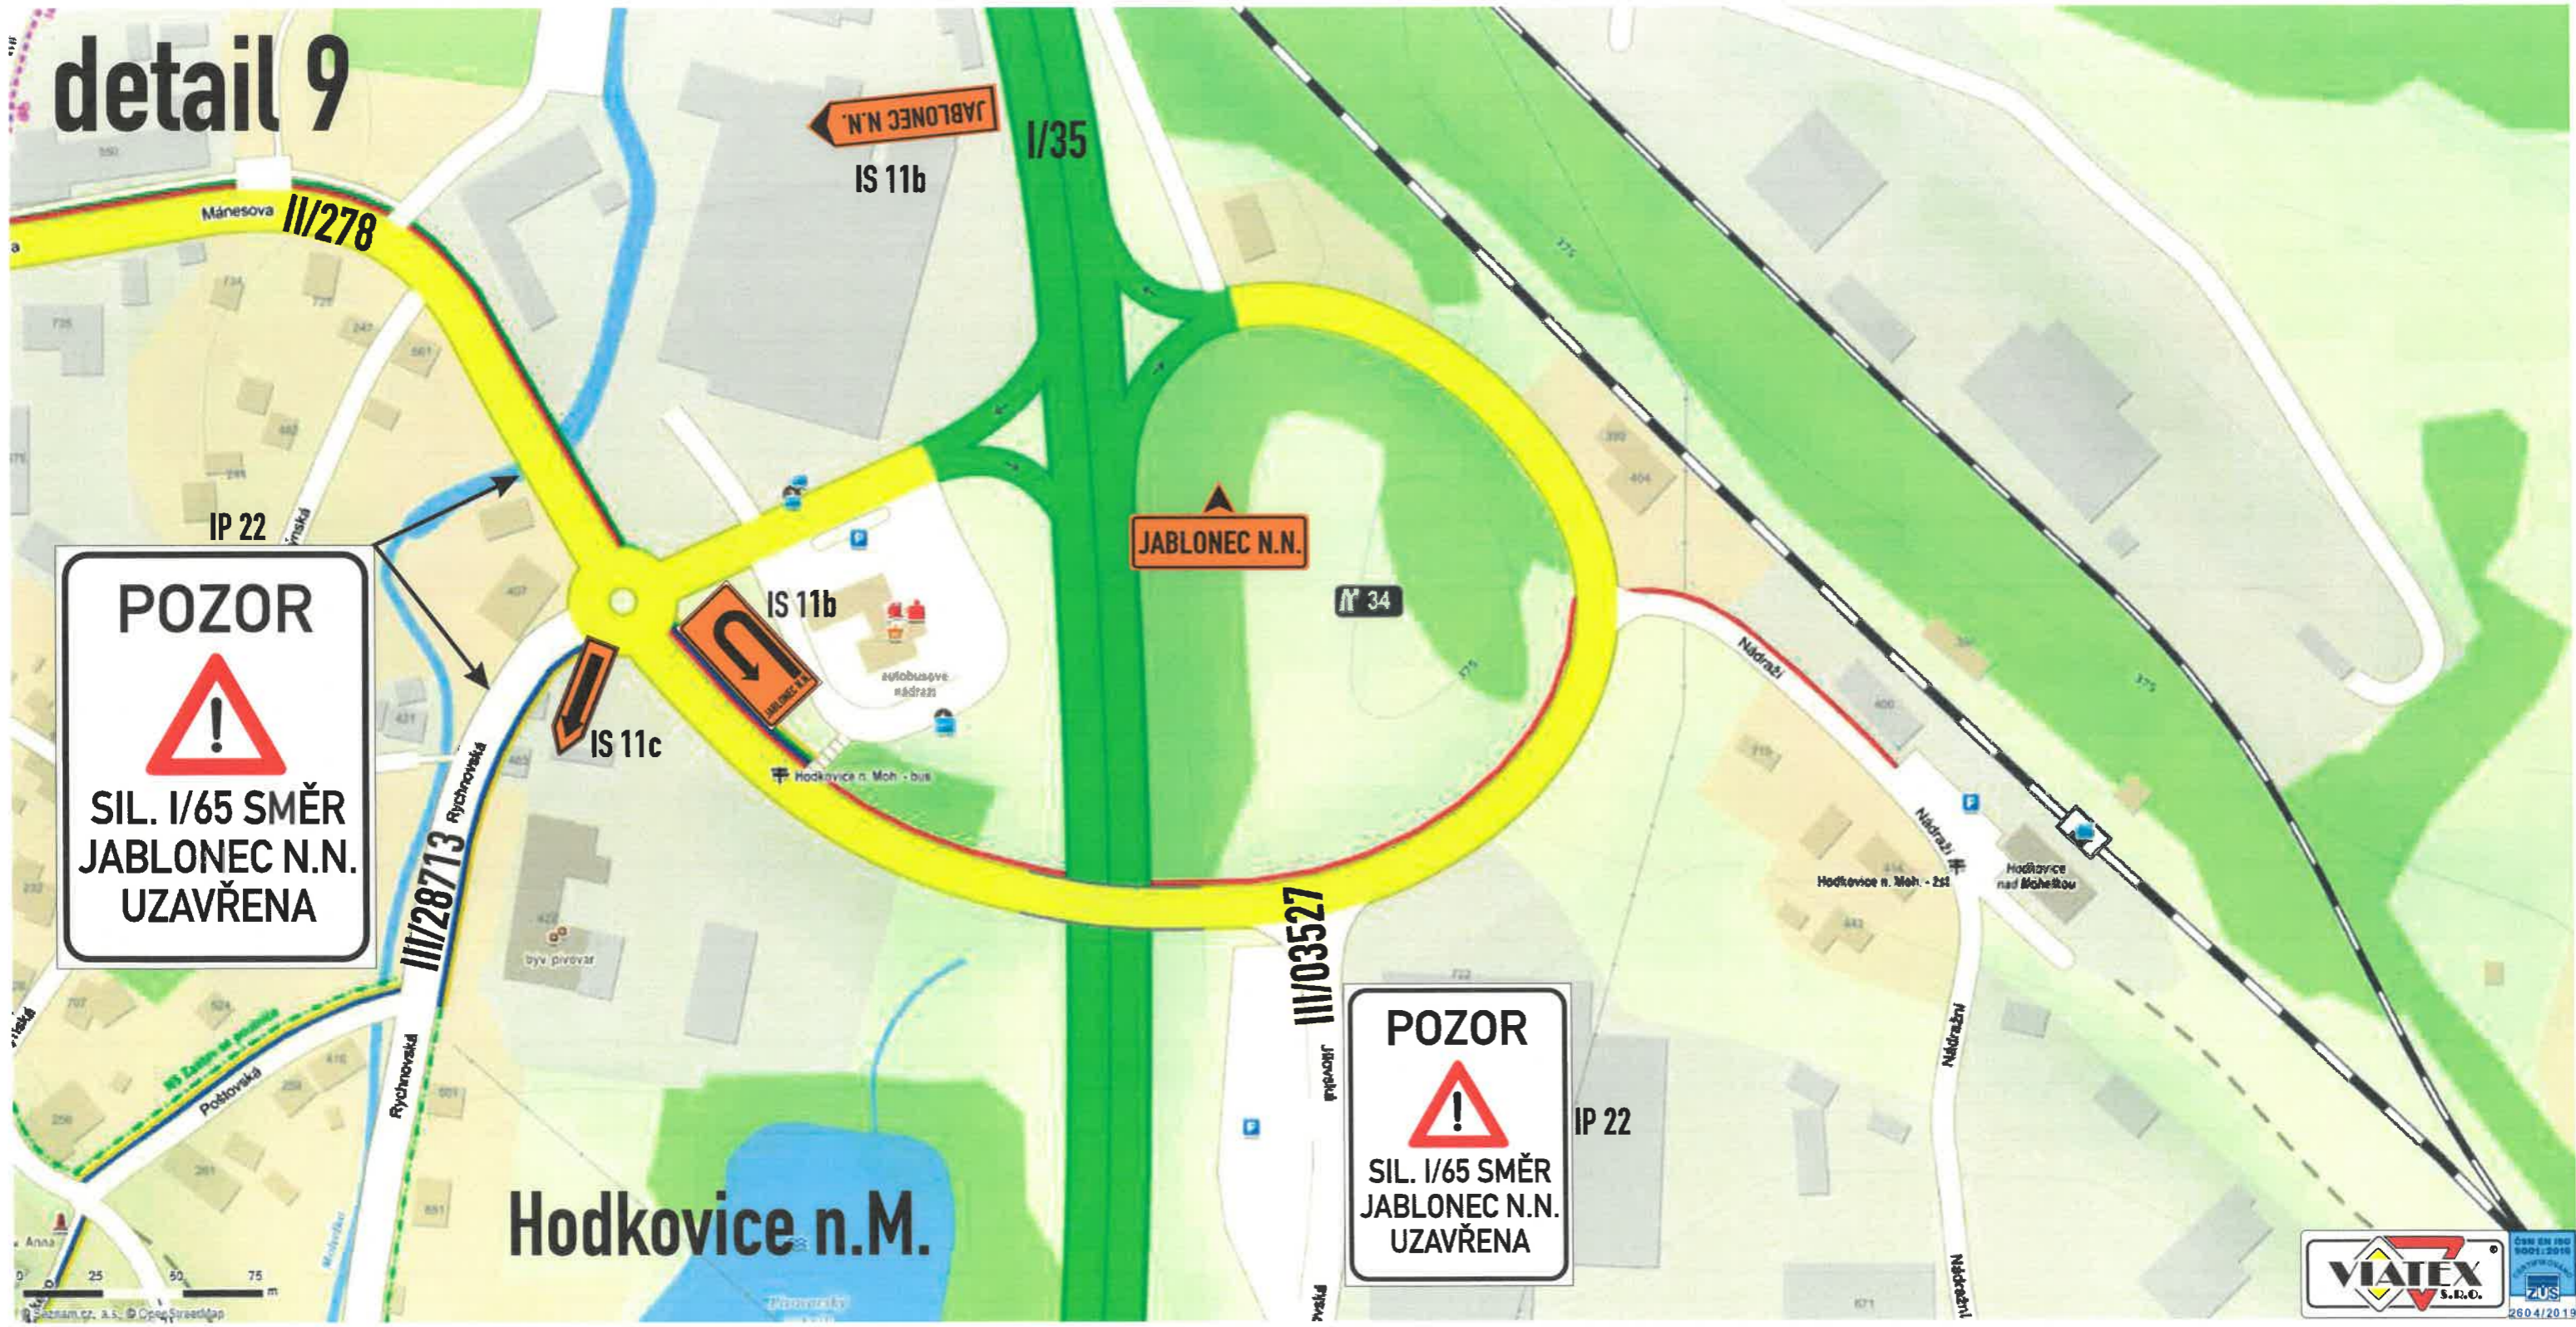


POZOR
!
SIL. I/65 SMĚR
JABLONEC N.N.
UZAVŘENA

POZOR
!
SIL. I/65 SMĚR
JABLONEC N.N.
UZAVŘENA


Výstavba mimoúrovňňové křižovatky I/35 a I/65, Rádelský mlýn, objízdná trasa, návrh D10

detail 10

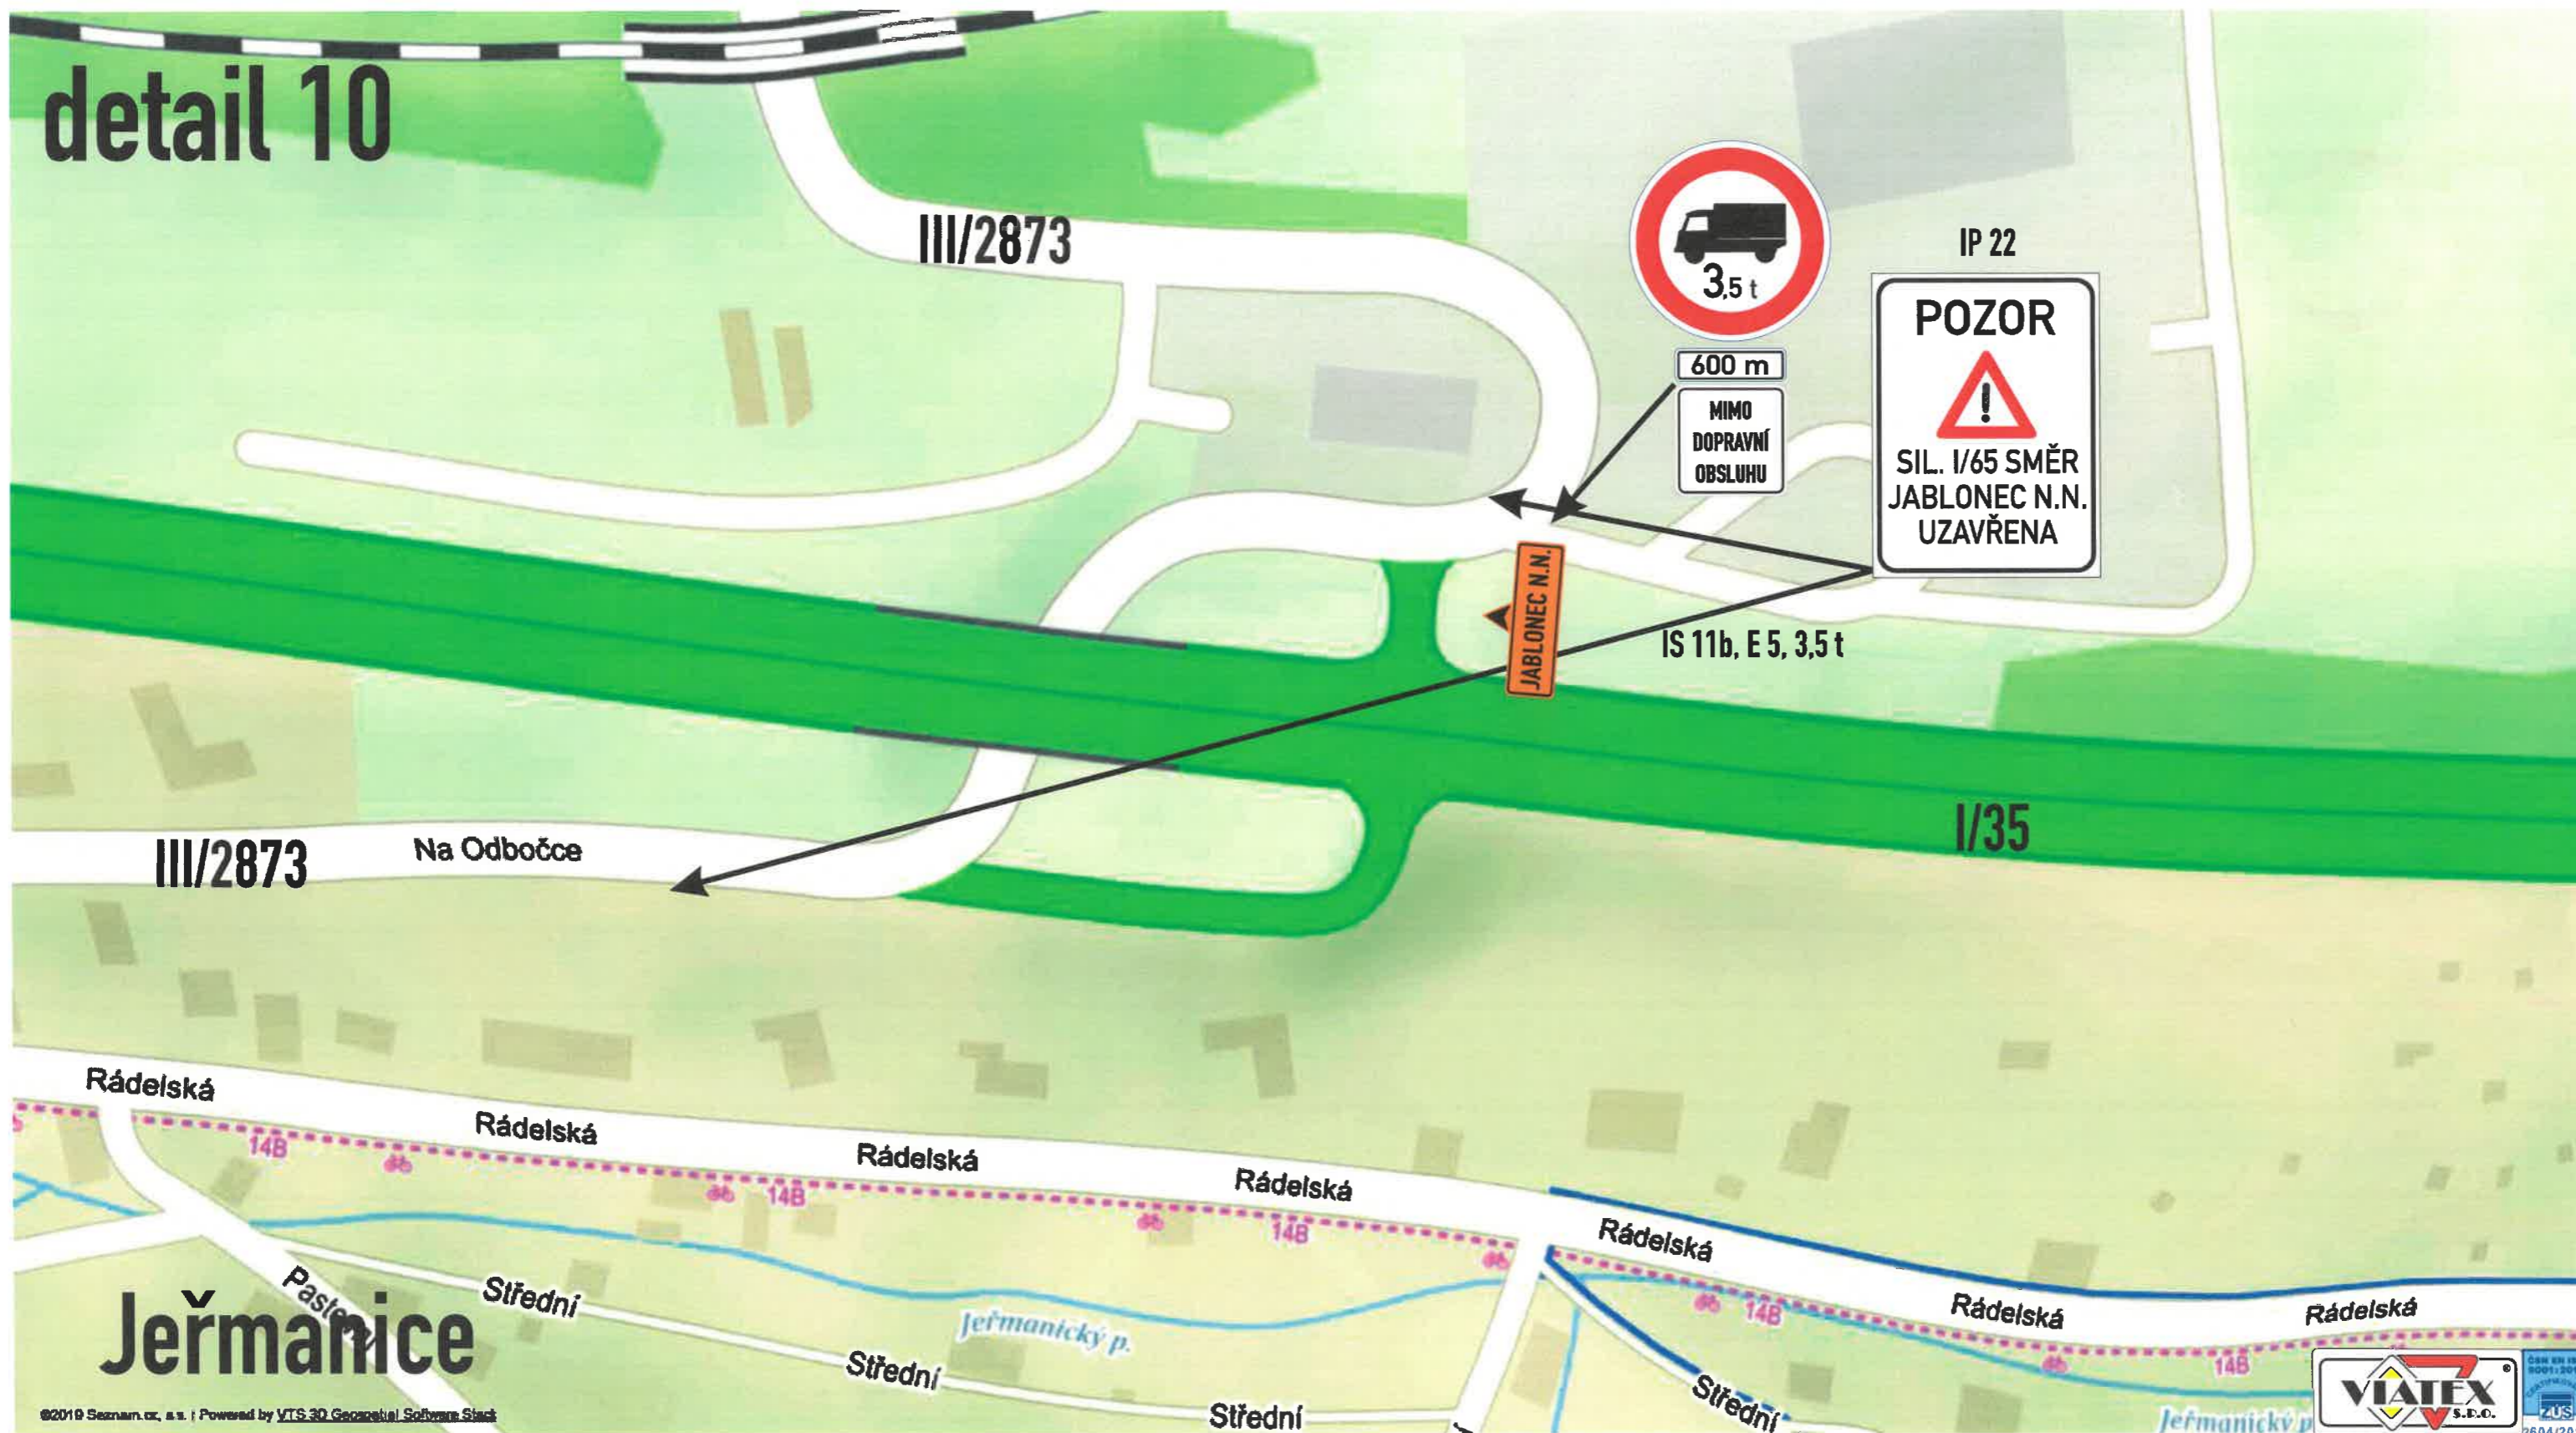

Výstavba mimoúrovňňové křižovatky I/35 a I/65, Rádelský mlýn, objízdná trasa, návrh D10


detail 11

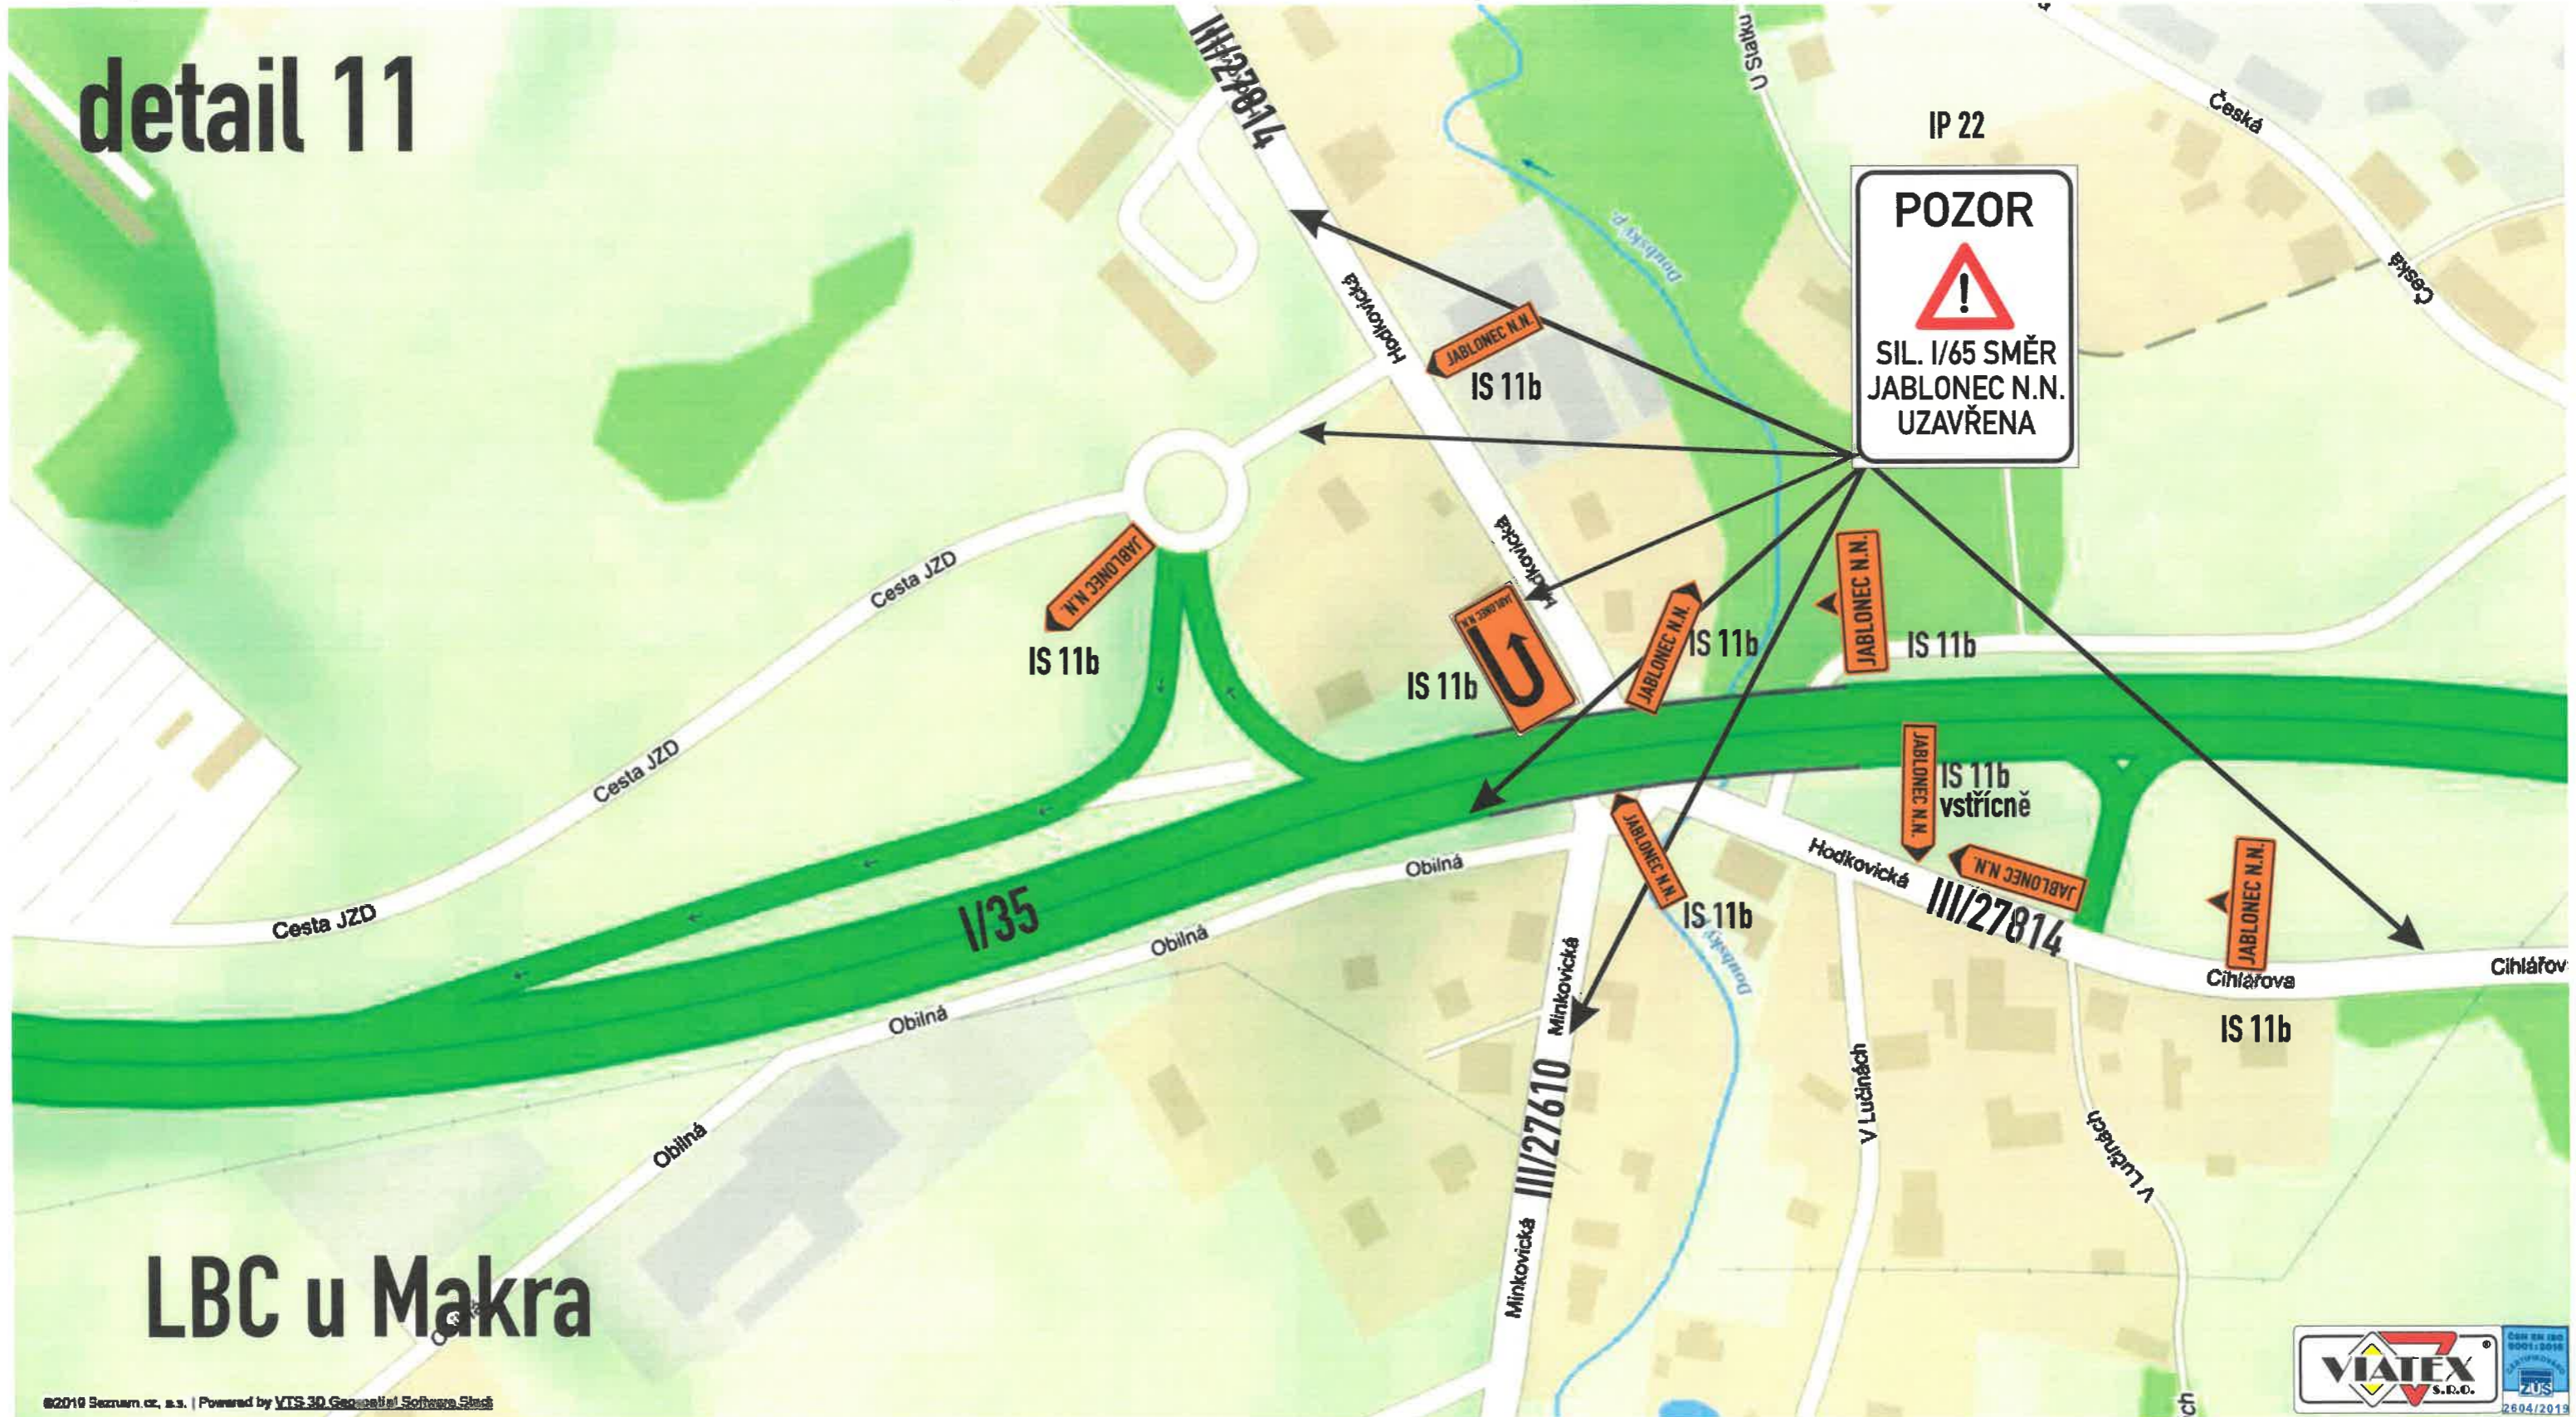

LBC u Makra

Přehled omezení nákladní dopravy v rámci rekonstrukce křiž. Rádelský mlýn na požadovaných křižovatkách sil. III. tř., popř. MK, celková situace

Jednotlivé křižovatky viz příložené schéma

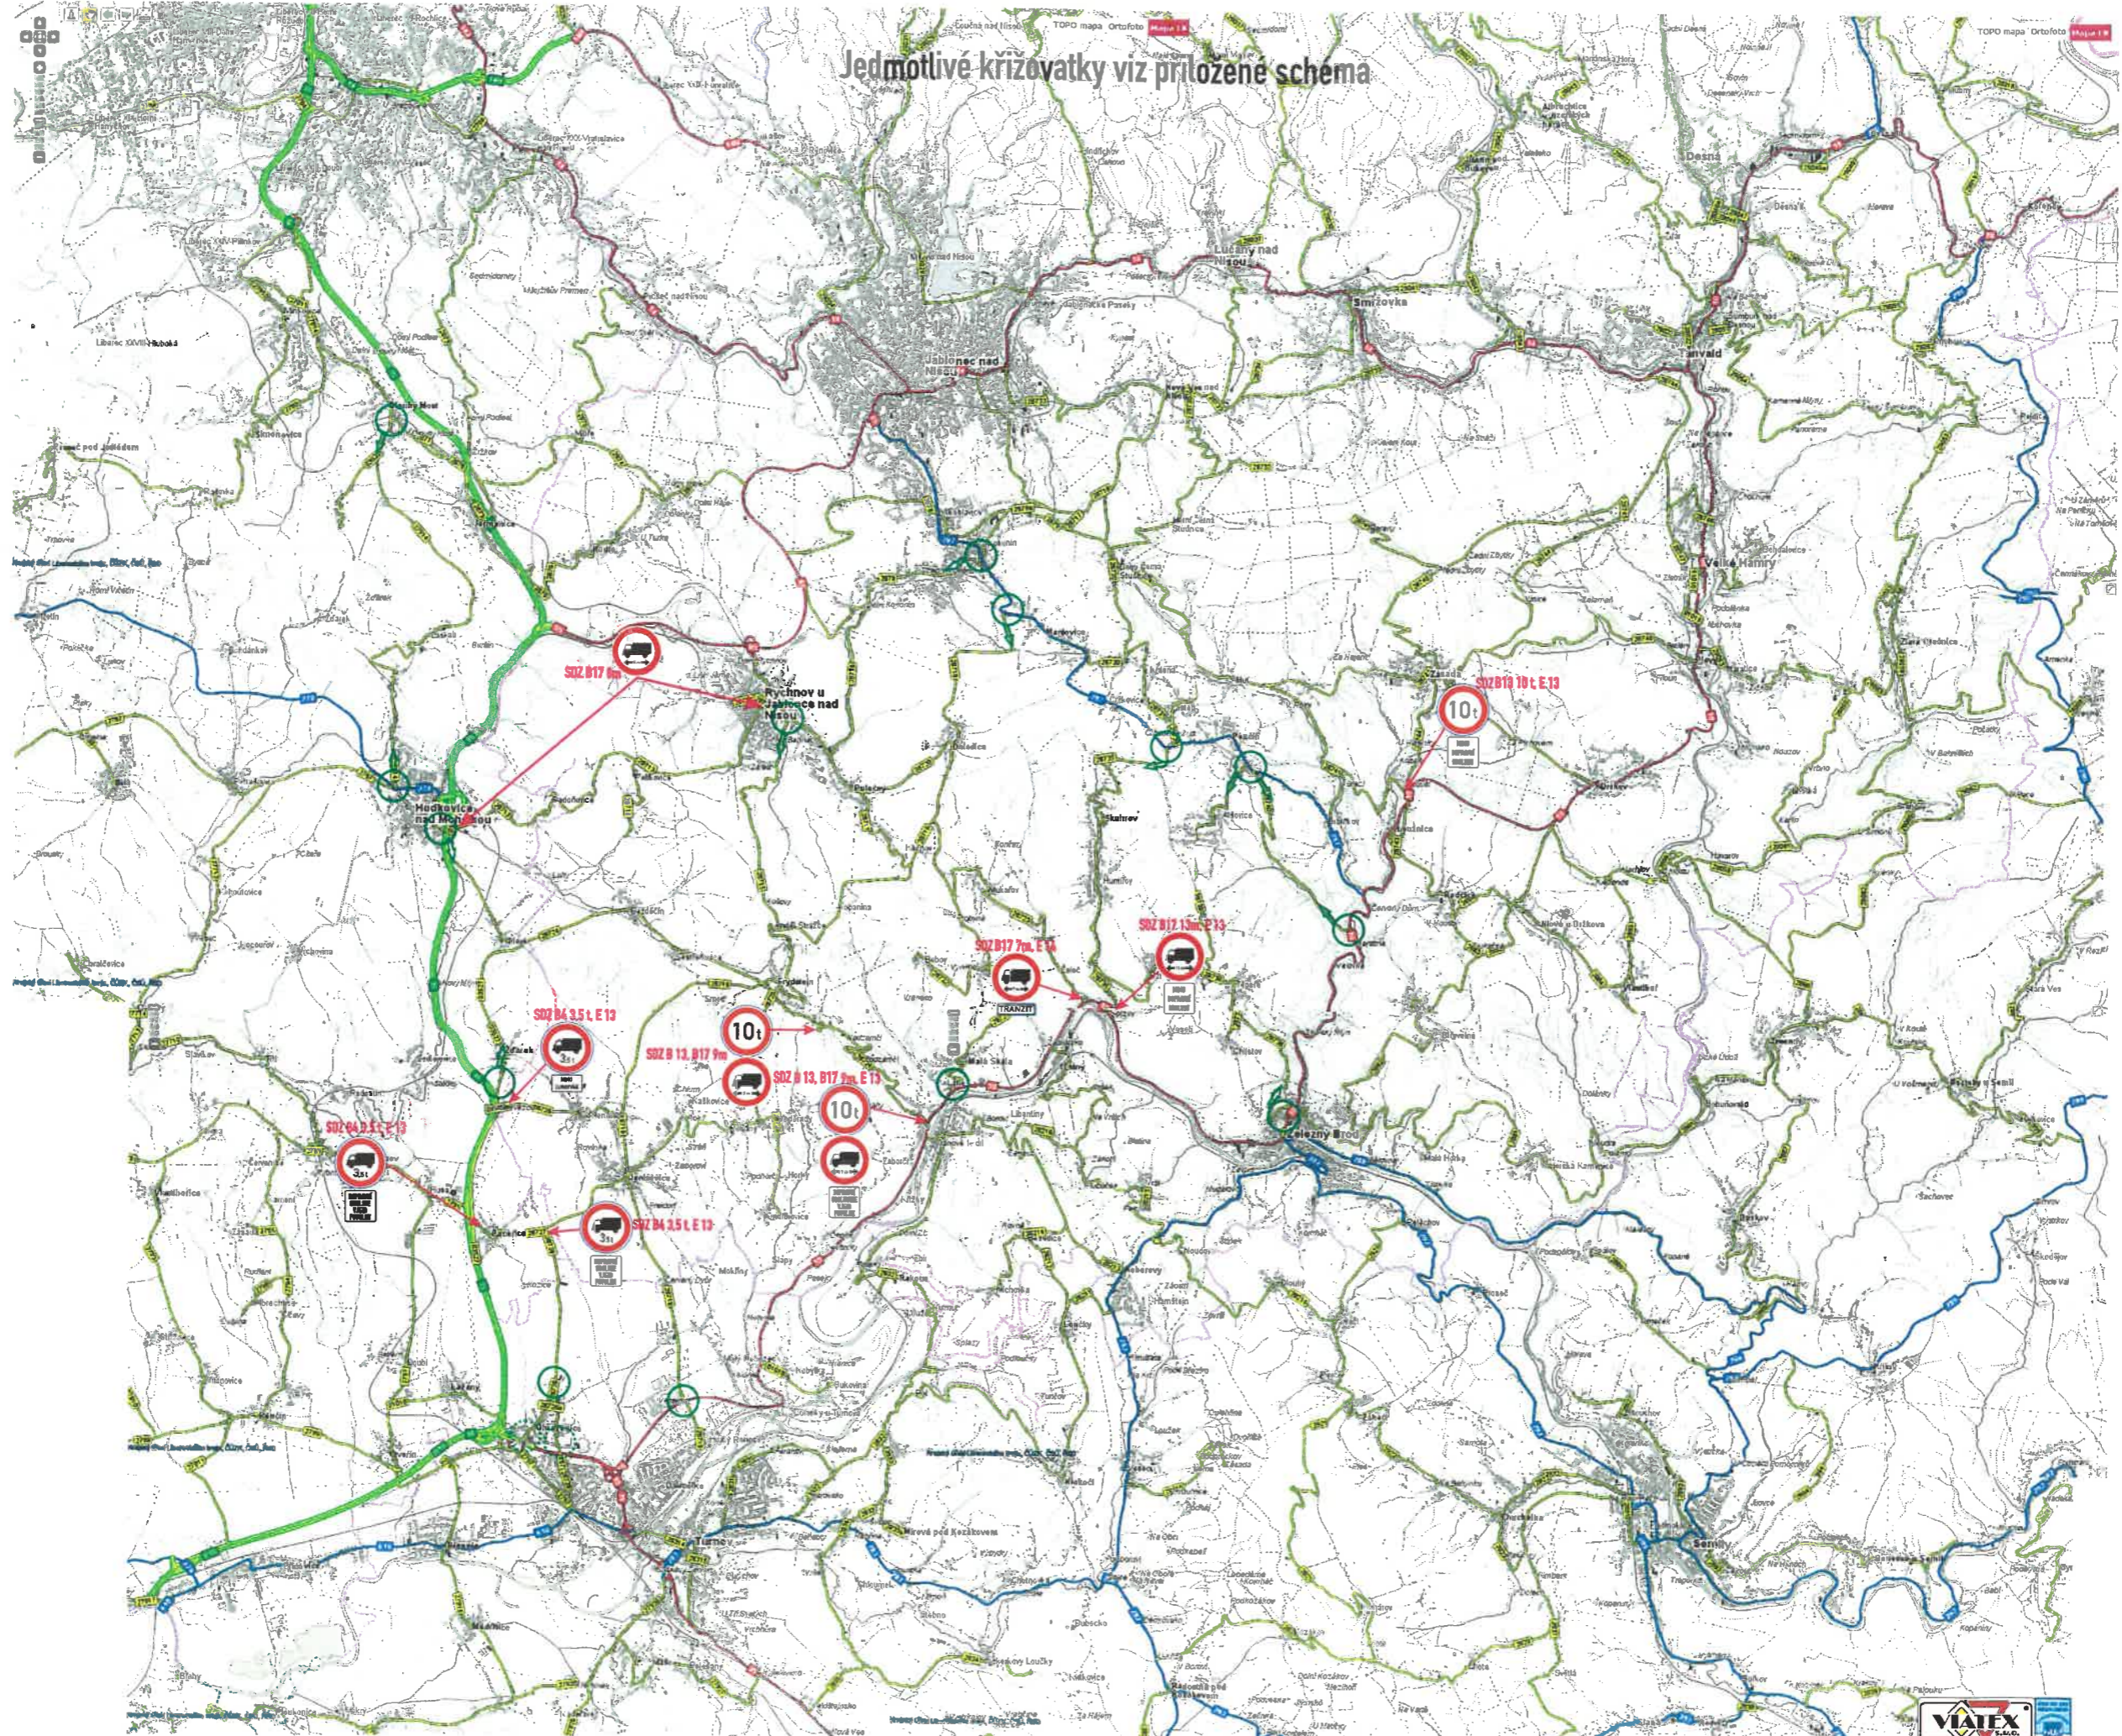


POLICIE ČESKÉ REPUBLIKY
KRAJSKÝ ÚŘAD LITELSTVÍ POLICIE
LIBERECKÝHO KRAJE
ODBOR ÚZKÝ DOPRAVNÍ POLICIE
460 32 SIBEREC, P. O. BOX 320


Příloha č. 3 k č.j. KRPL 1557-AČJ-2010-1800DP-02
Počet listů: 6




Přehled omezení nákladní dopravy v rámci rekonstrukce křiž. Rádelský mlýn na požadovaných křižovatkách sil. III. tř., popř. MK

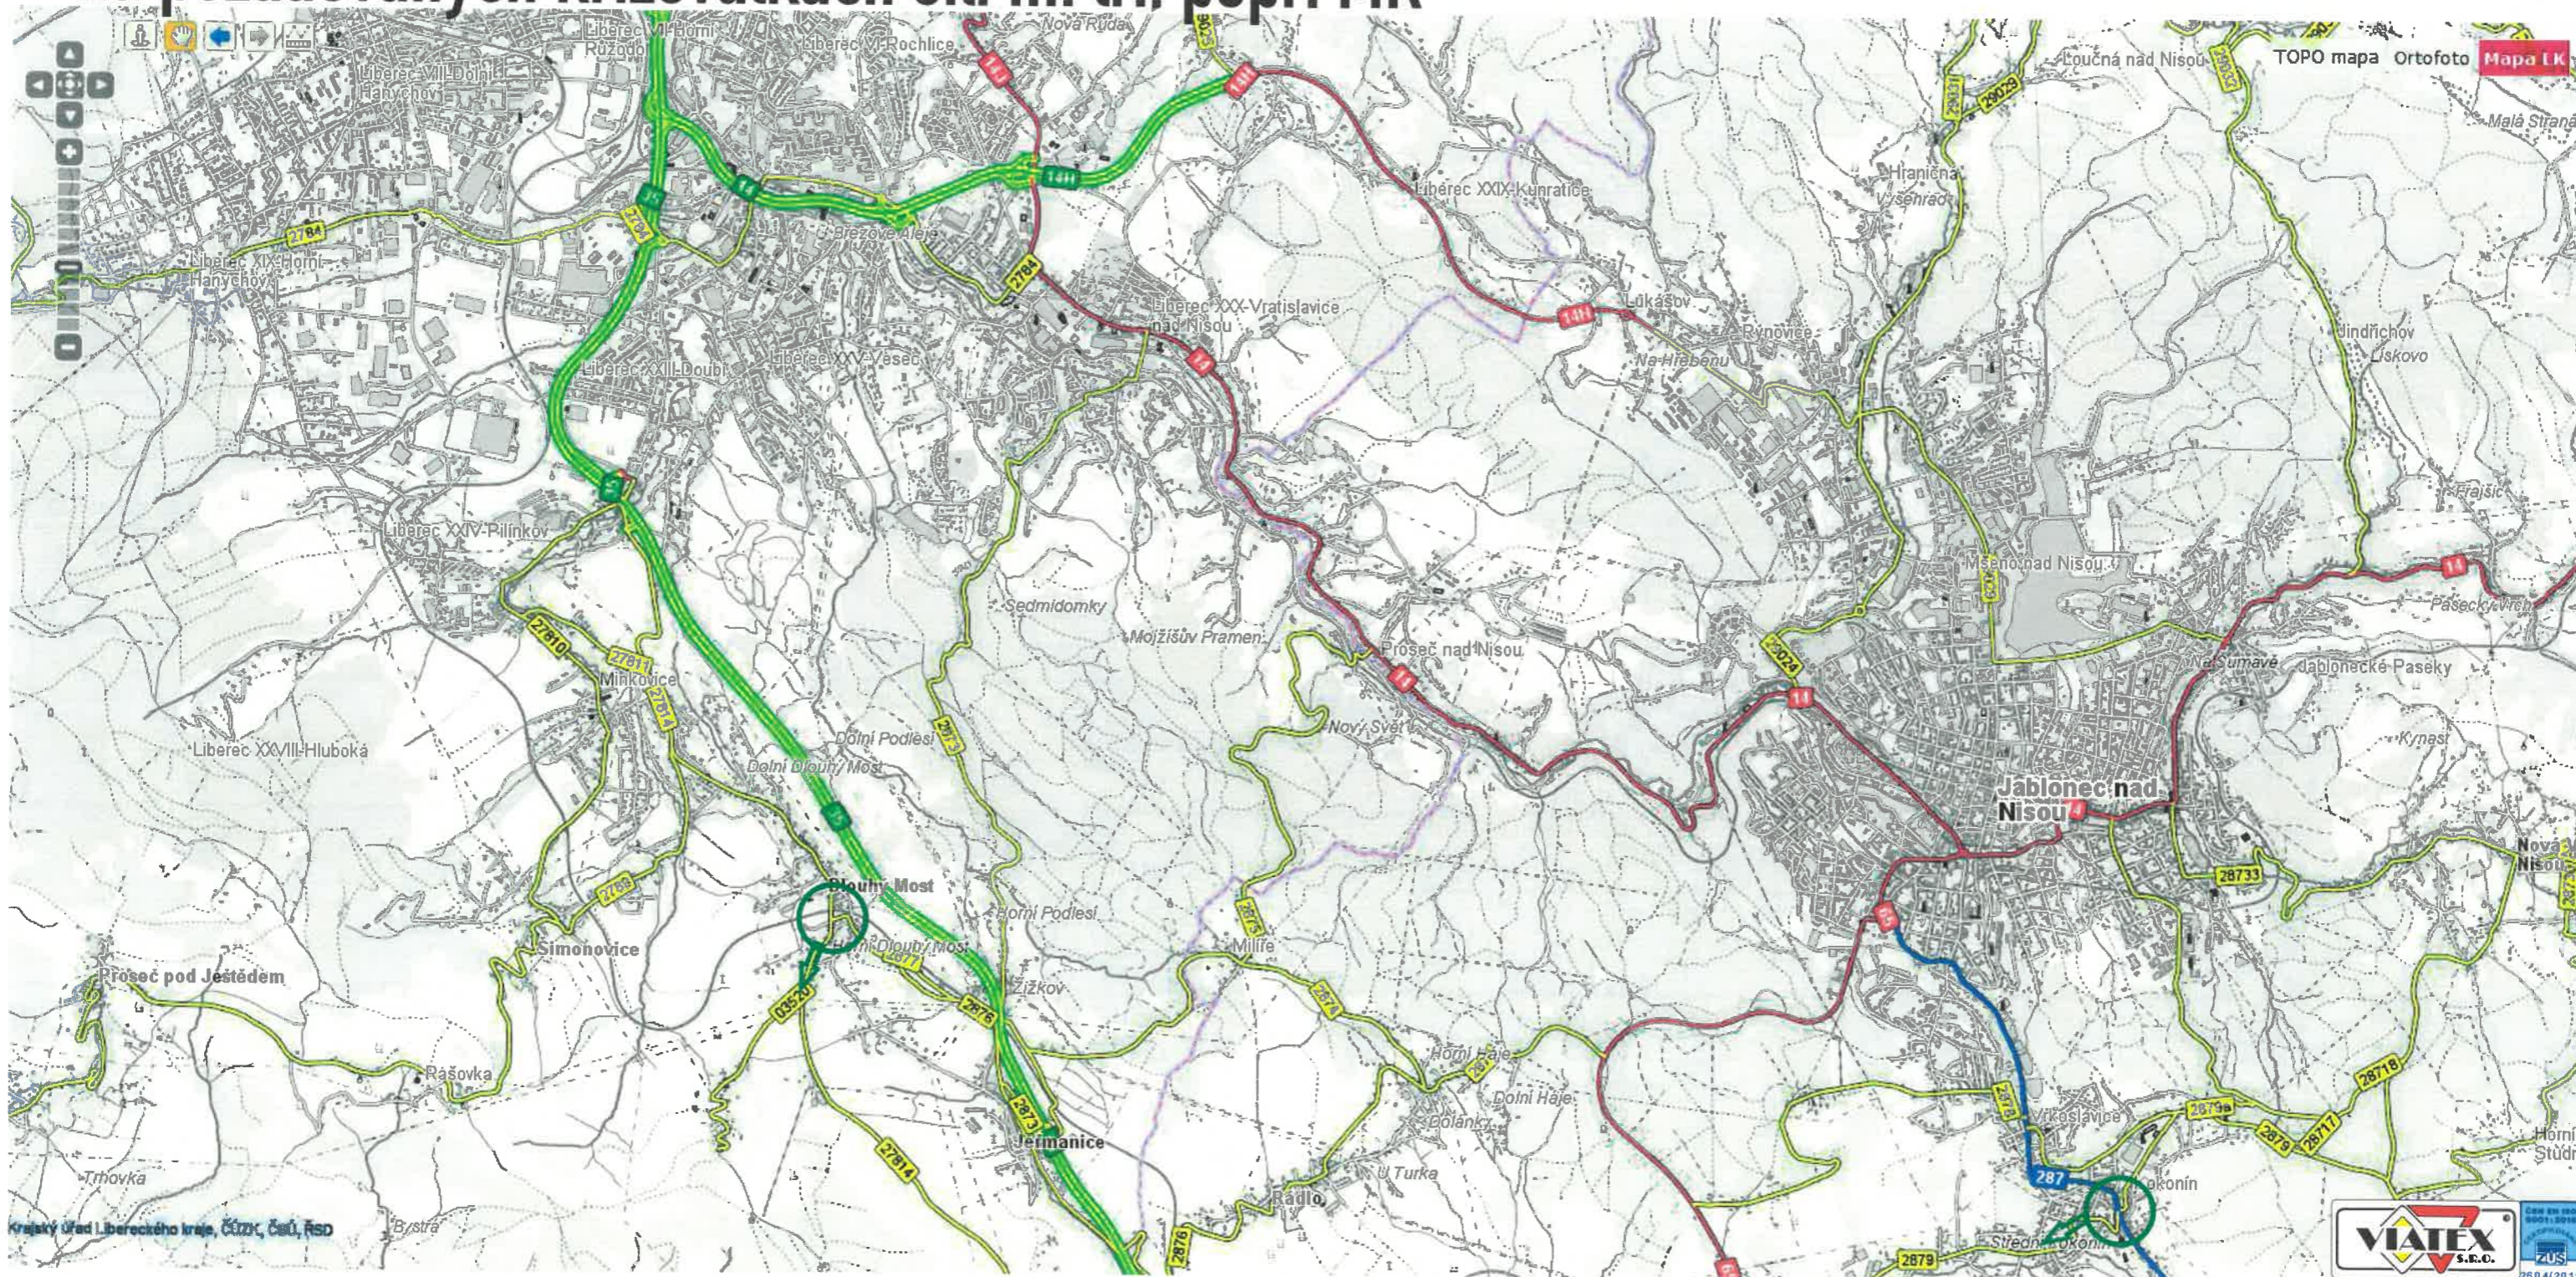


Přehled omezení nákladní dopravy v rámci rekonstrukce křiž. Rádelský mlýn na požadovaných křižovatkách sil. III. tř., popř. MK

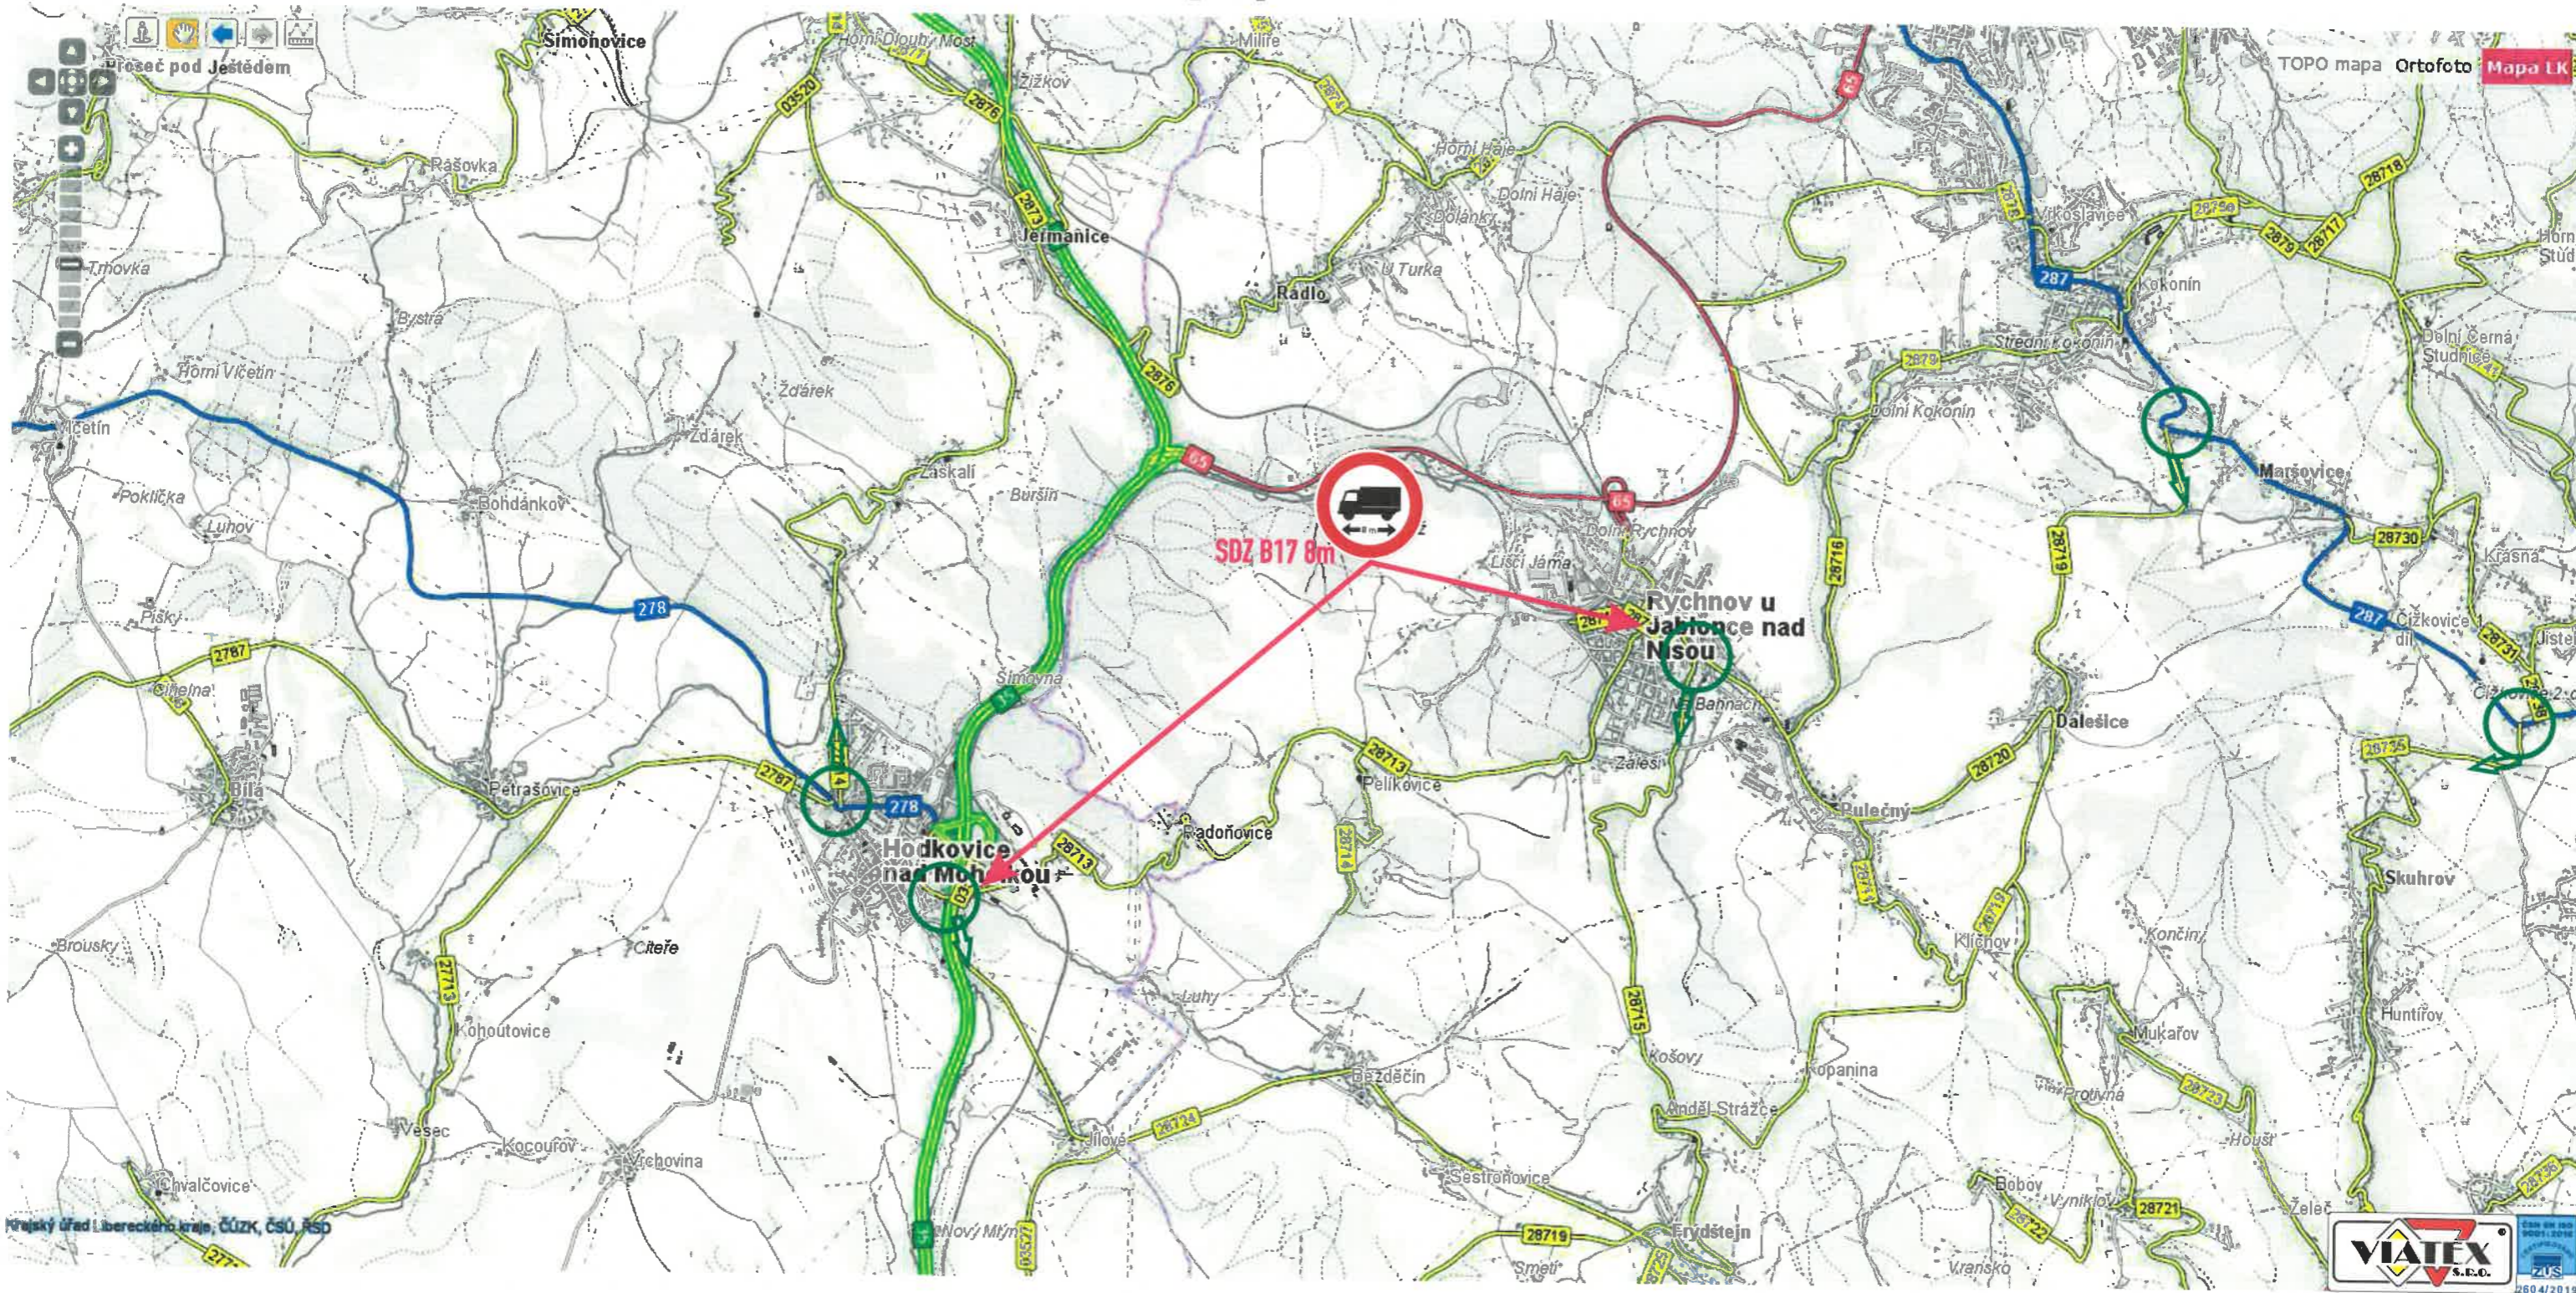

Přehled omezení nákladní dopravy v rámci rekonstrukce křiž. Rádelský mlýn na požadovaných křižovatkách sil. III. tř., popř. MK

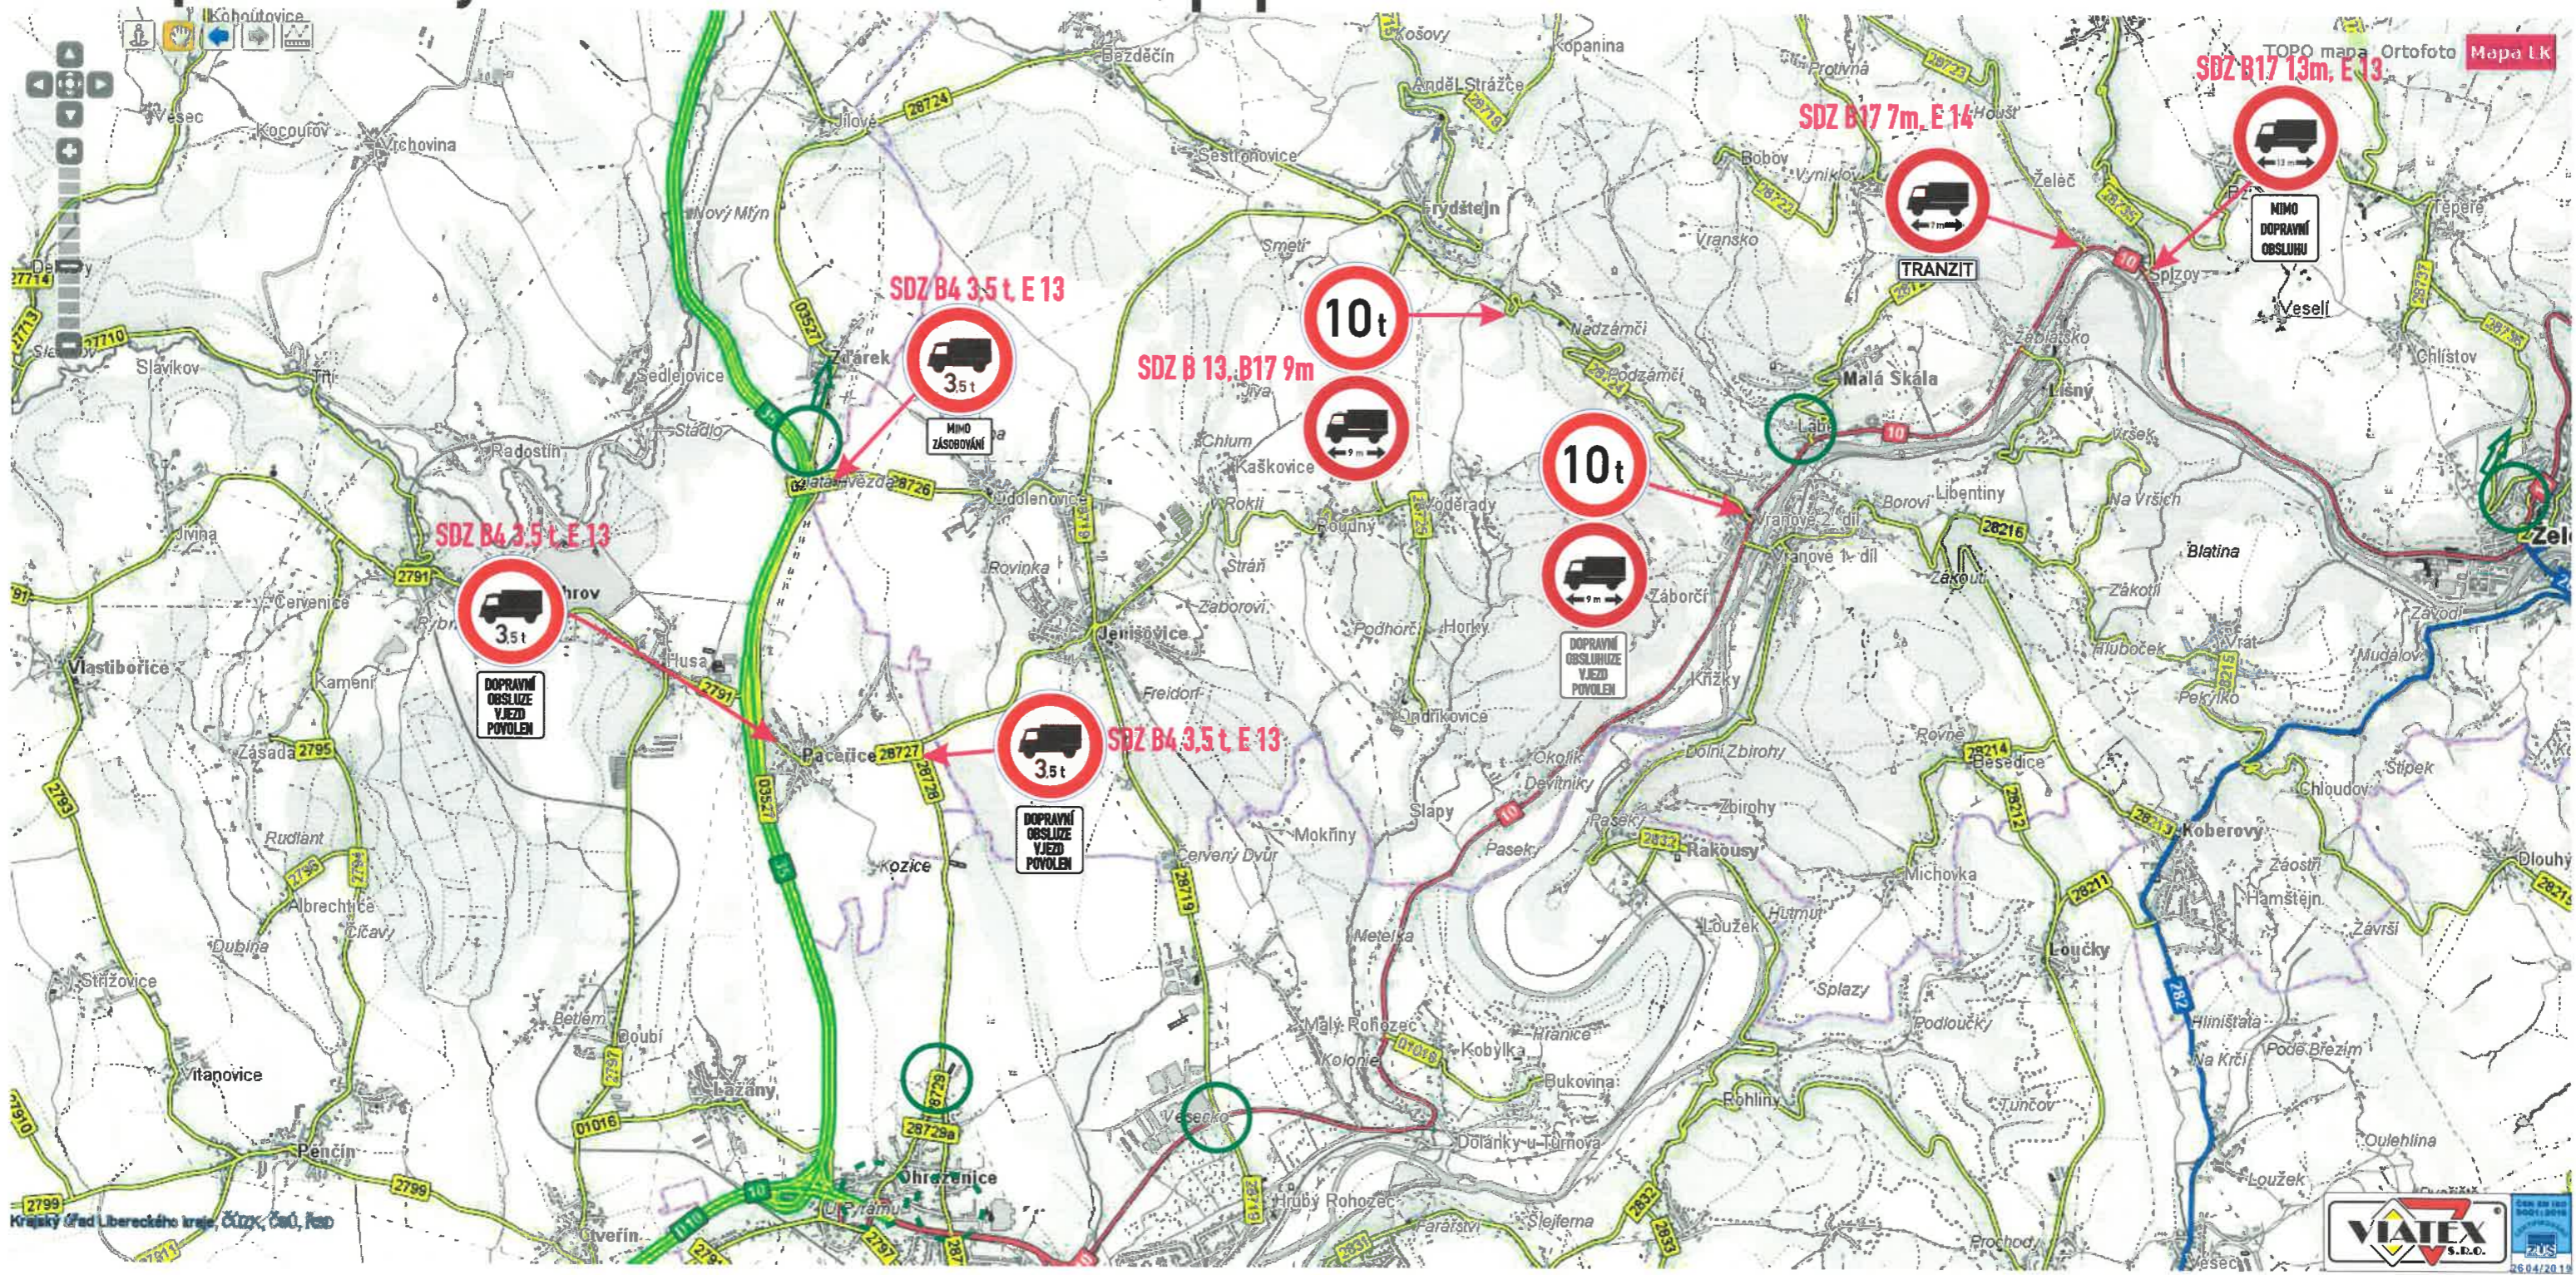

Přehled omezení nákladní dopravy v rámci rekonstrukce křiž. Rádelský mlýn na požadovaných křižovatkách sil. III. tř., popř. MK

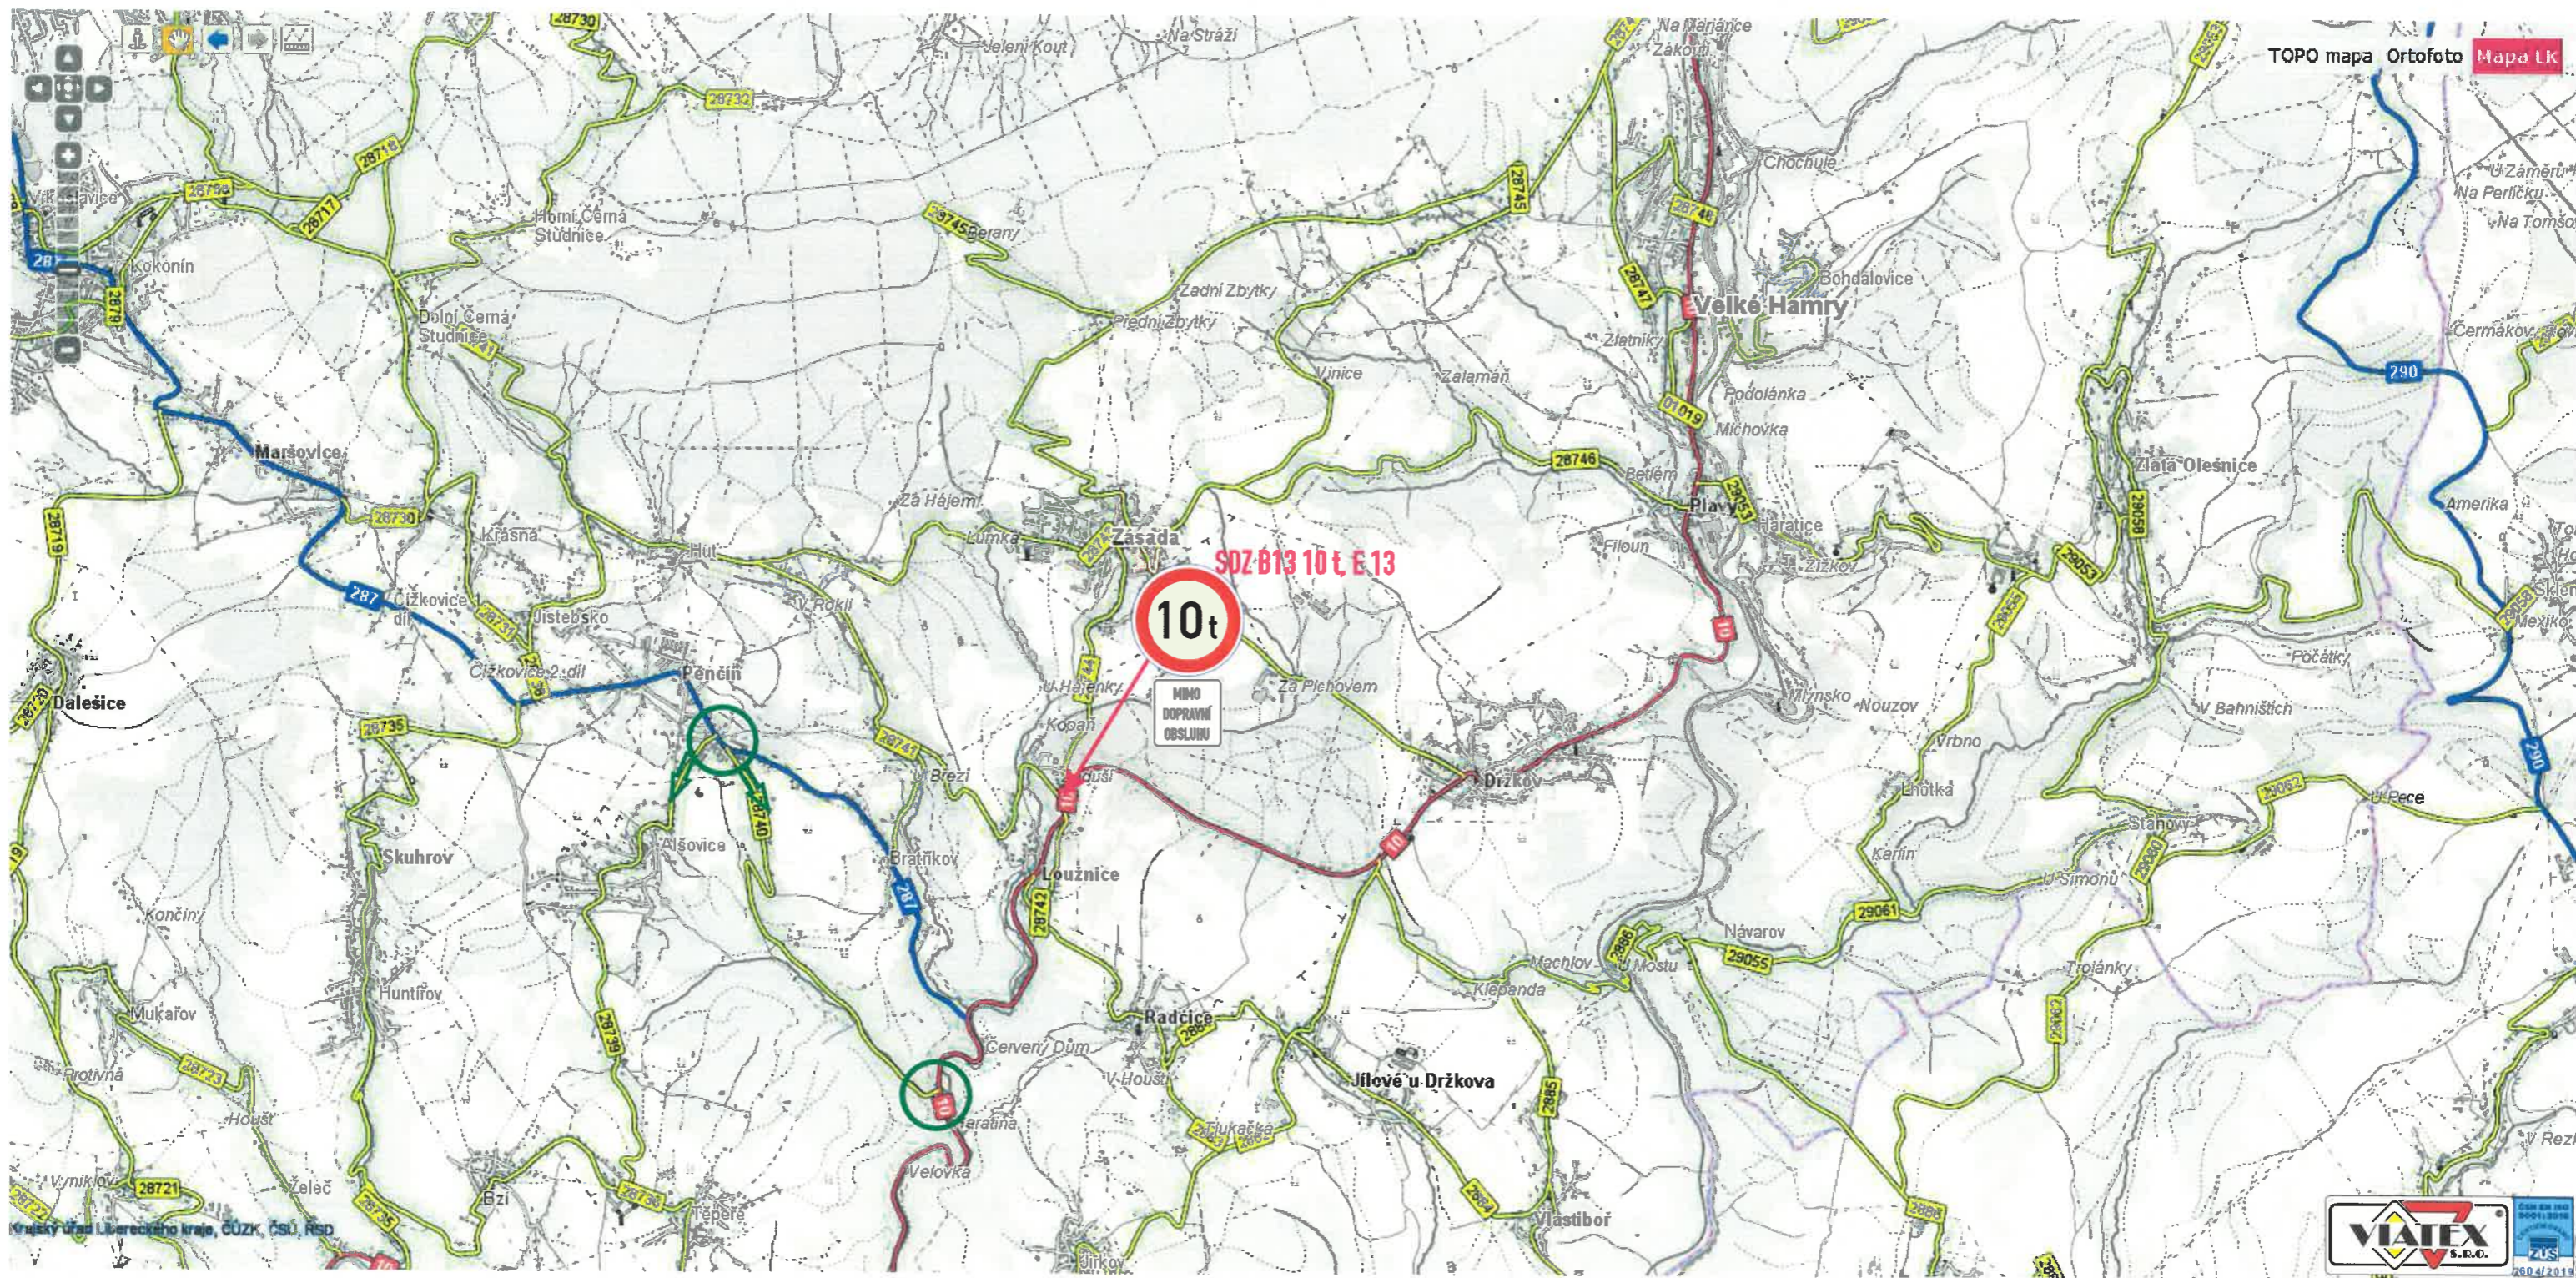

Rekonstrukce křiž. Rádelský mlýn, návrh D10



schéma omezení nákladní dopravy
na požadovaných křižovatkách sil. III. tř., popř. MK

