


DIO - UZAVÍRKA ÚČELOVÉ PK ppč. 1726/8, obec i KÚ Lišný
výstavba cyklotrasy GW Jízera

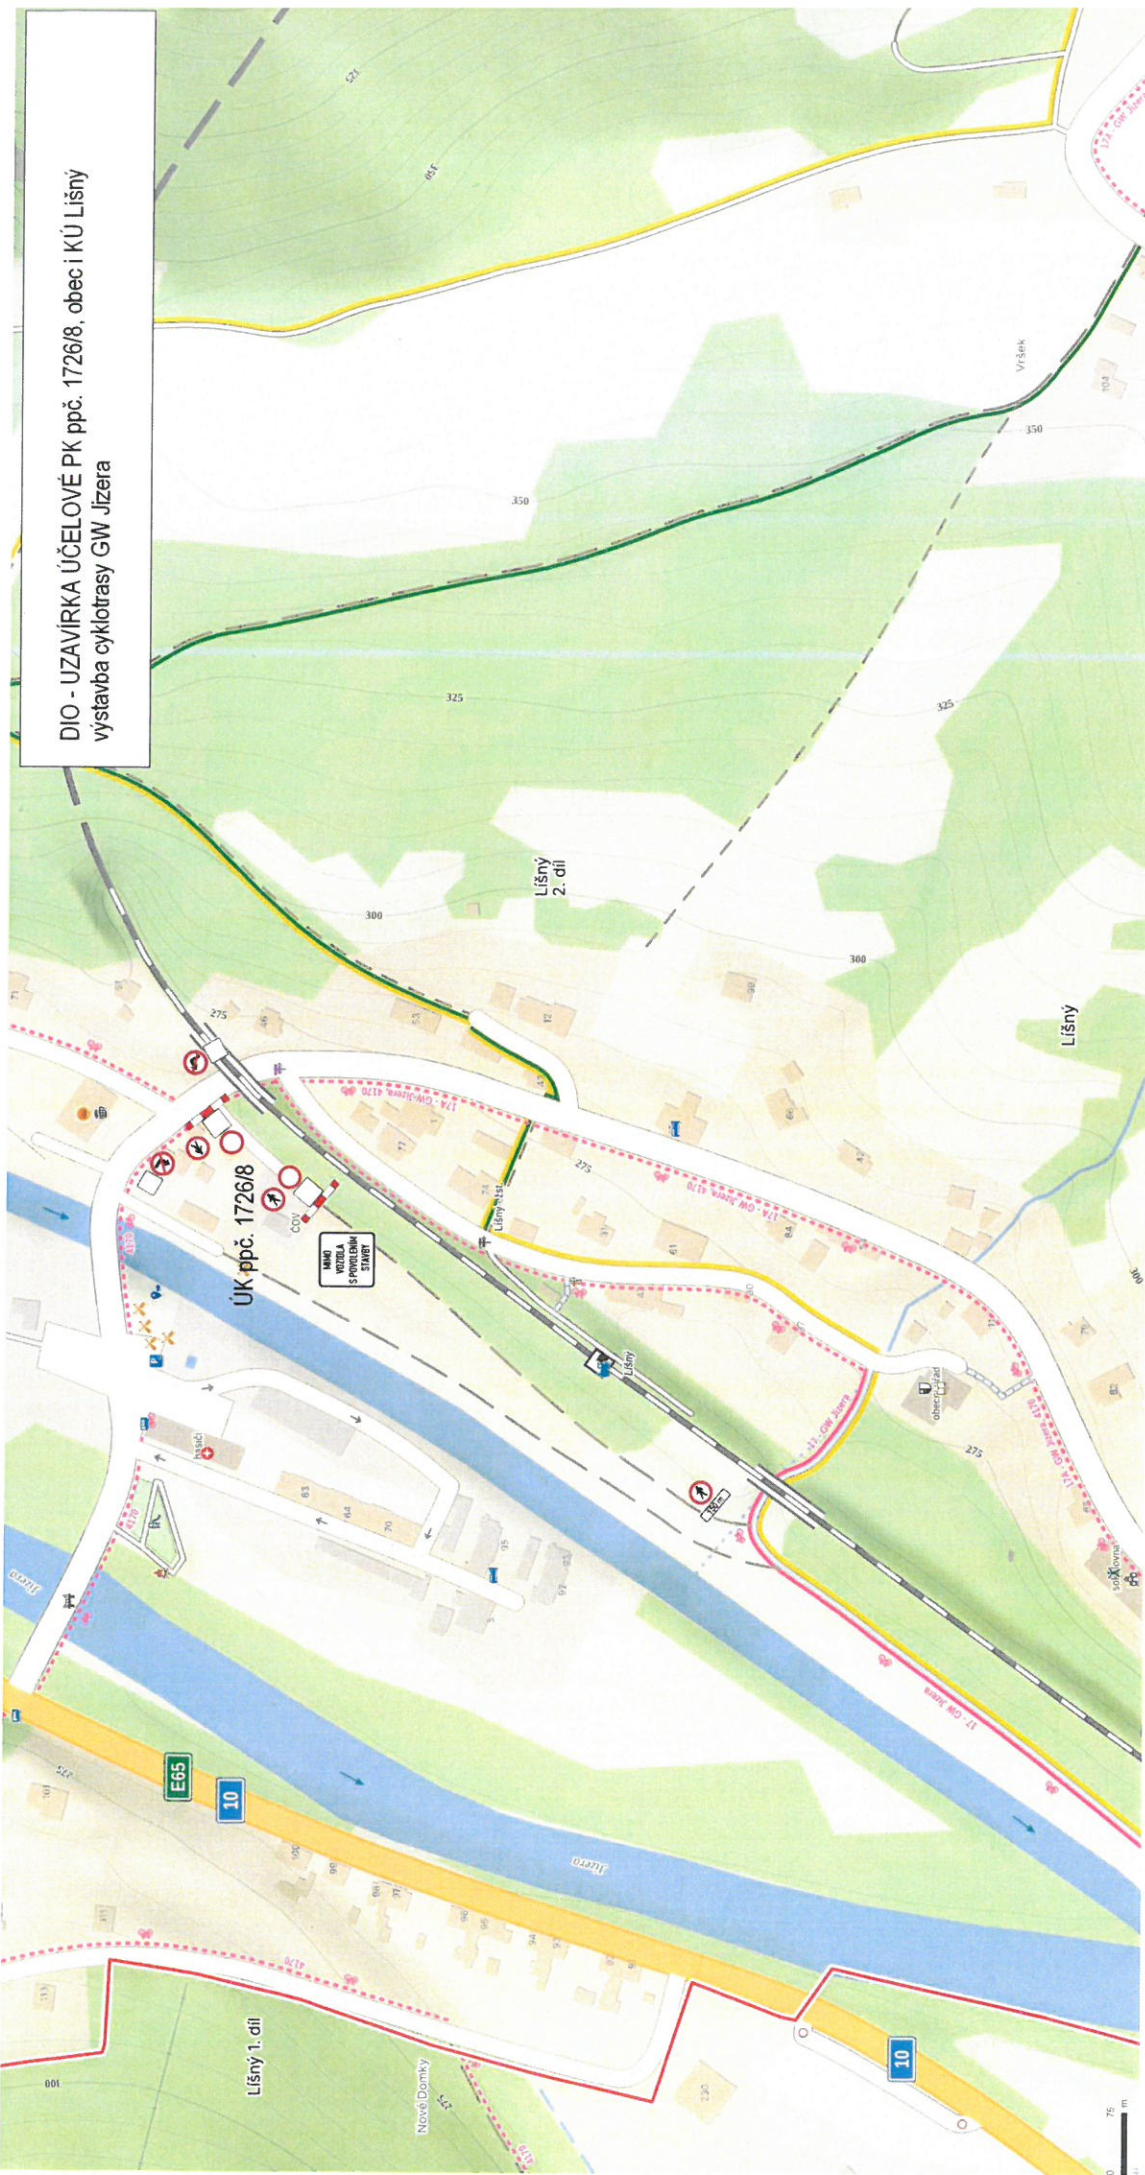

Priloha č. 1 k č.j. 91508
Stanoviště ve smyslu ustanovení
§ 26/1 z.č. 13/1997 Sb.,
§ 77(2b) z.č. 361/2000 Sb.

Policie ČR, jakožto dotčený orgán vydávající
závažné stanovisko, s návrhem souhlasí, neboť
dotčená souprava nezávažně narušuje bezpečnost a
plynulost provozu na pozemních komunikacích.

Police ČR
Krajské ředitelství policie
Libereckého kraje
Územní odbor Jablonec n. N.
Dopravní inspektorát

Odsouhlaseno dne: 11.9.2016
Č.j. KRPJL - 91508
Platnost: 10.12.2016
Podpis: [Signature]
Ing. Roman Sustek, DIS.