


návrh DIO: částečná uzávěrka na SSZ - frézování + povrchy I/10 Líšný 11.5. – 13.5. 18:00 pouze směr Železný Brod

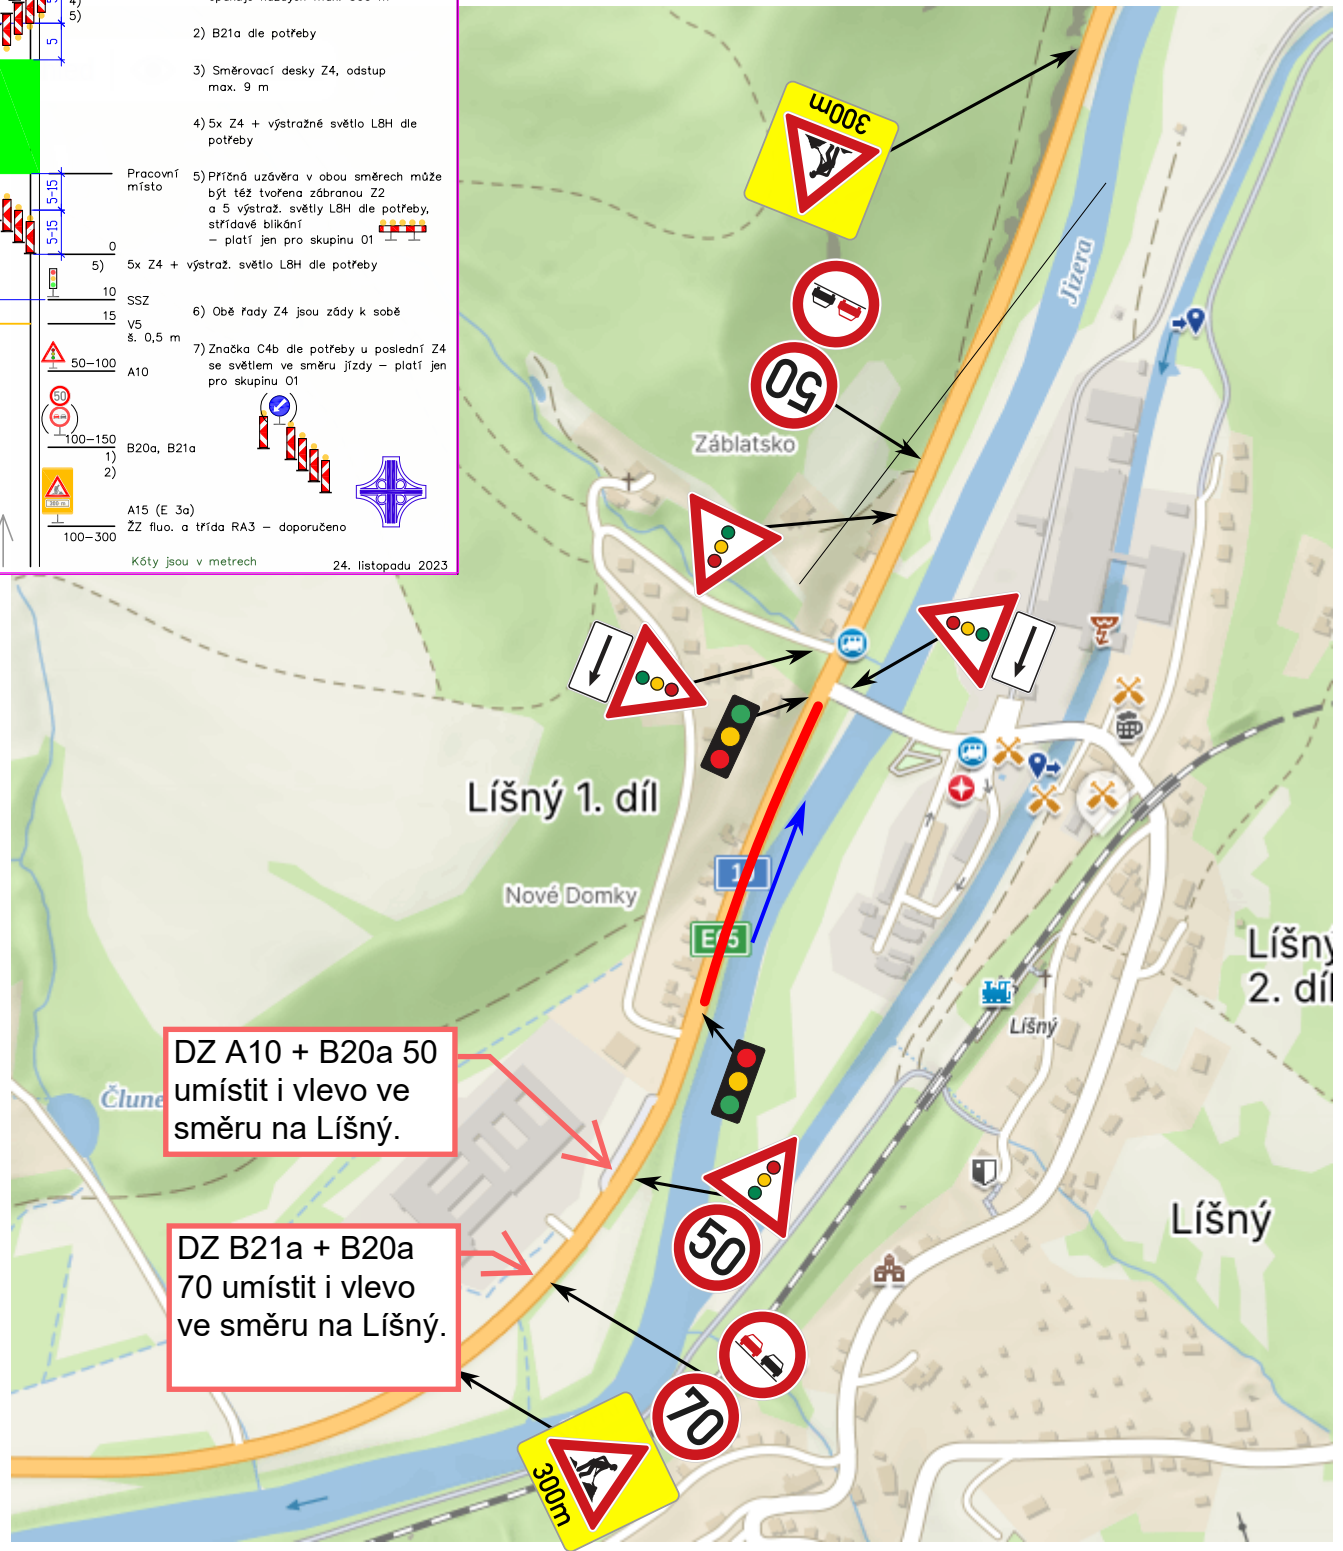

DZ A10 + B20a 50
umístit i vlevo ve
směru na Líšný.

DZ B21a + B20a
70 umístit i vlevo
ve směru na Líšný.