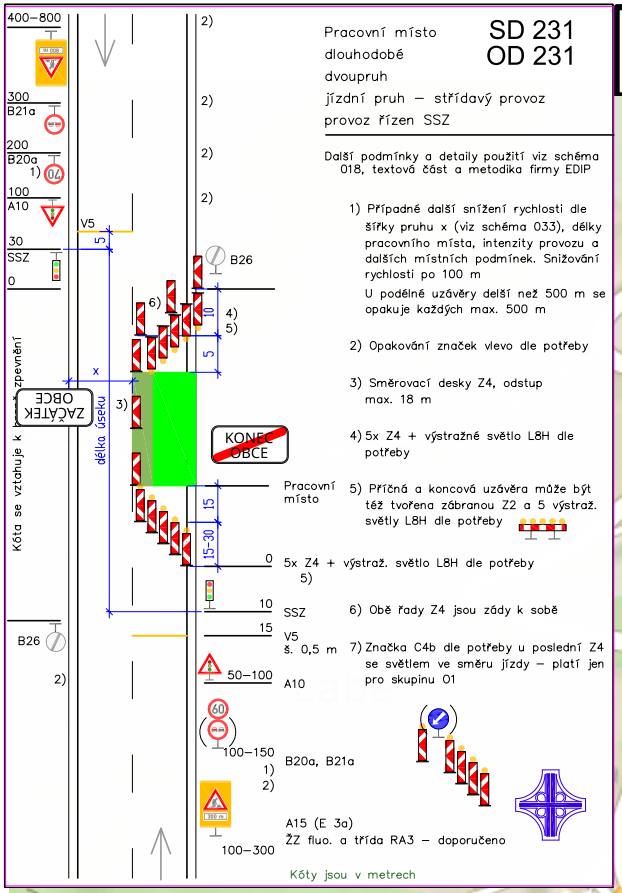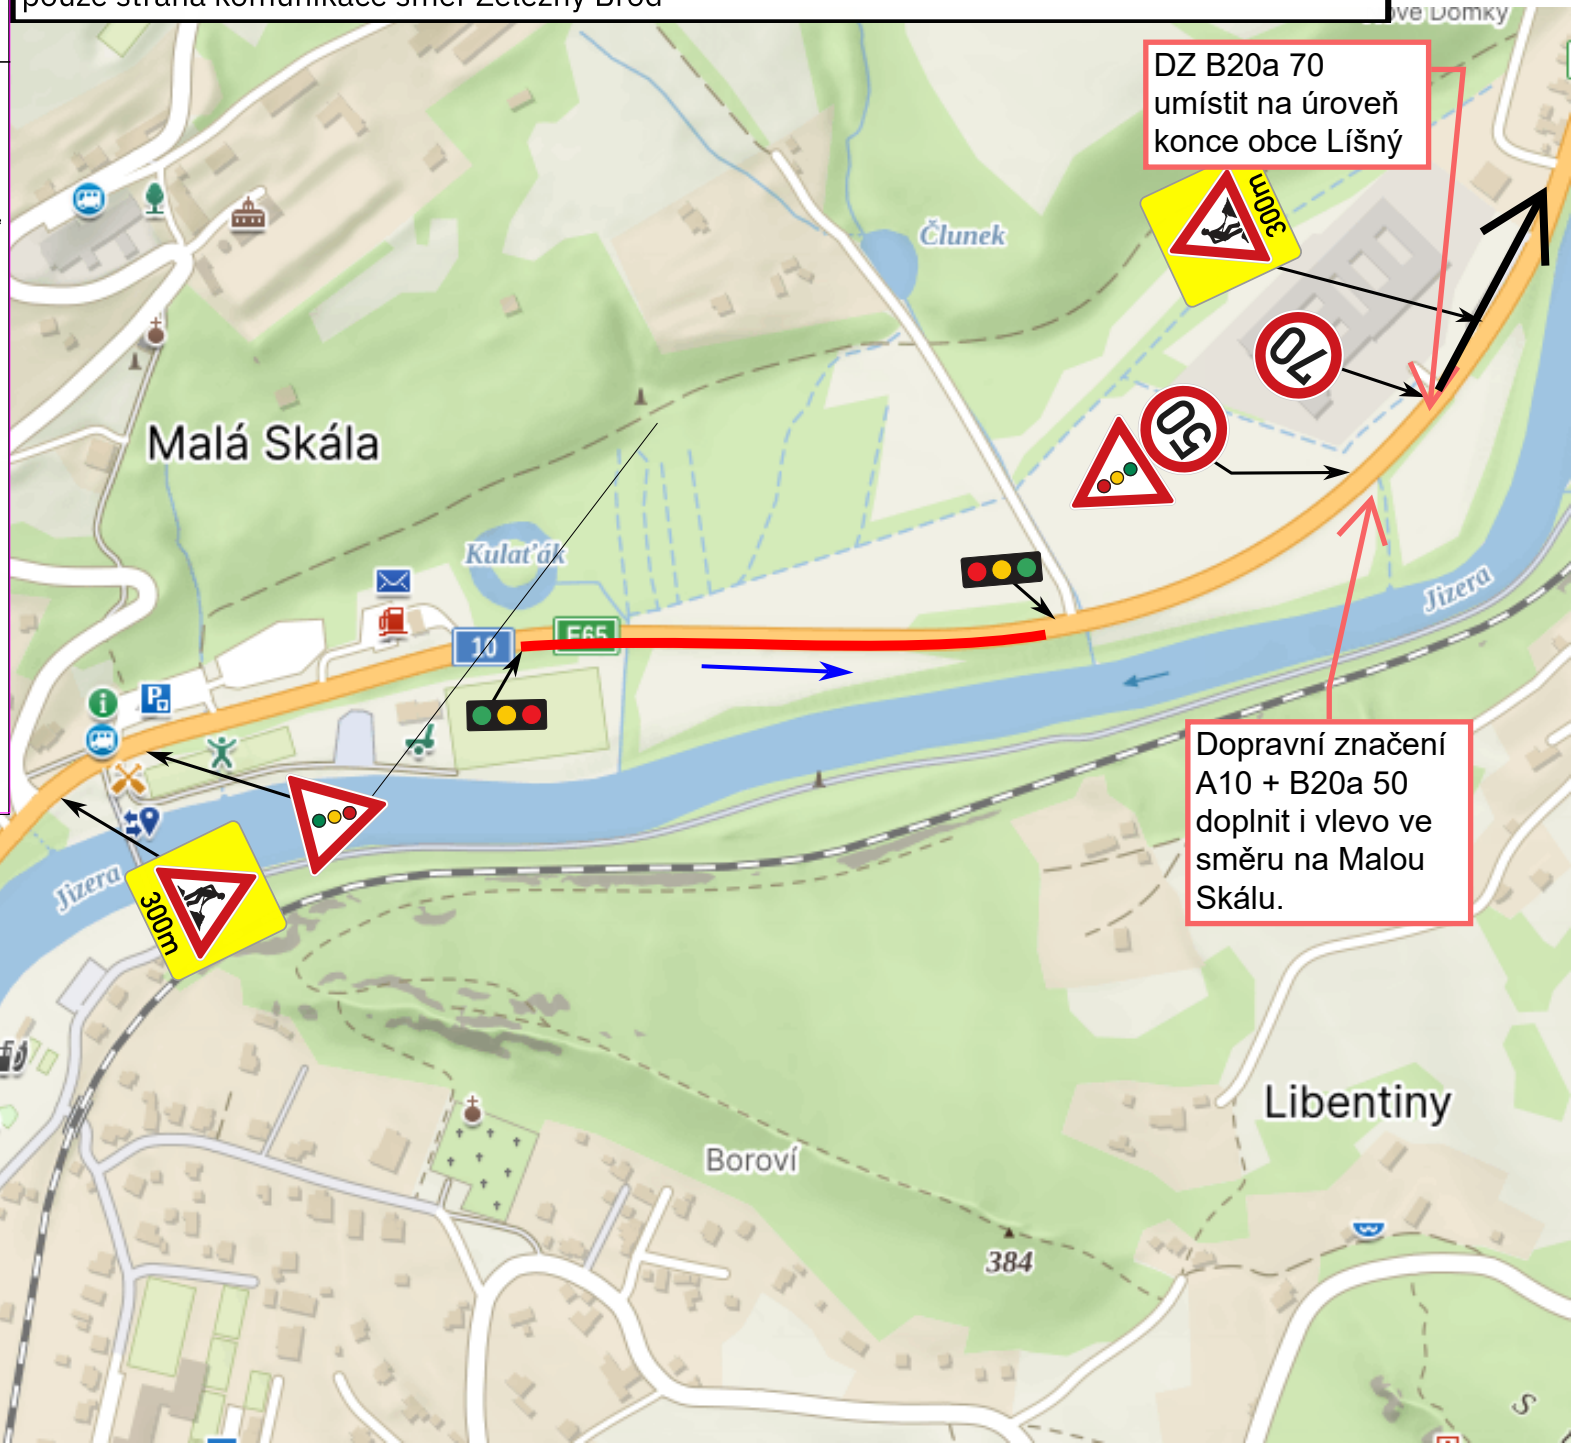návrh DIO: částečná uzavírka na SSZ - frézování + povrchy I/10 Malá Skála 11.5. – 13.5. 18:00
pouze strana komunikace směr Železný Brod