


MĚSTSKÁ GALERIE VLASTIMILA RADY – PŮDORYS

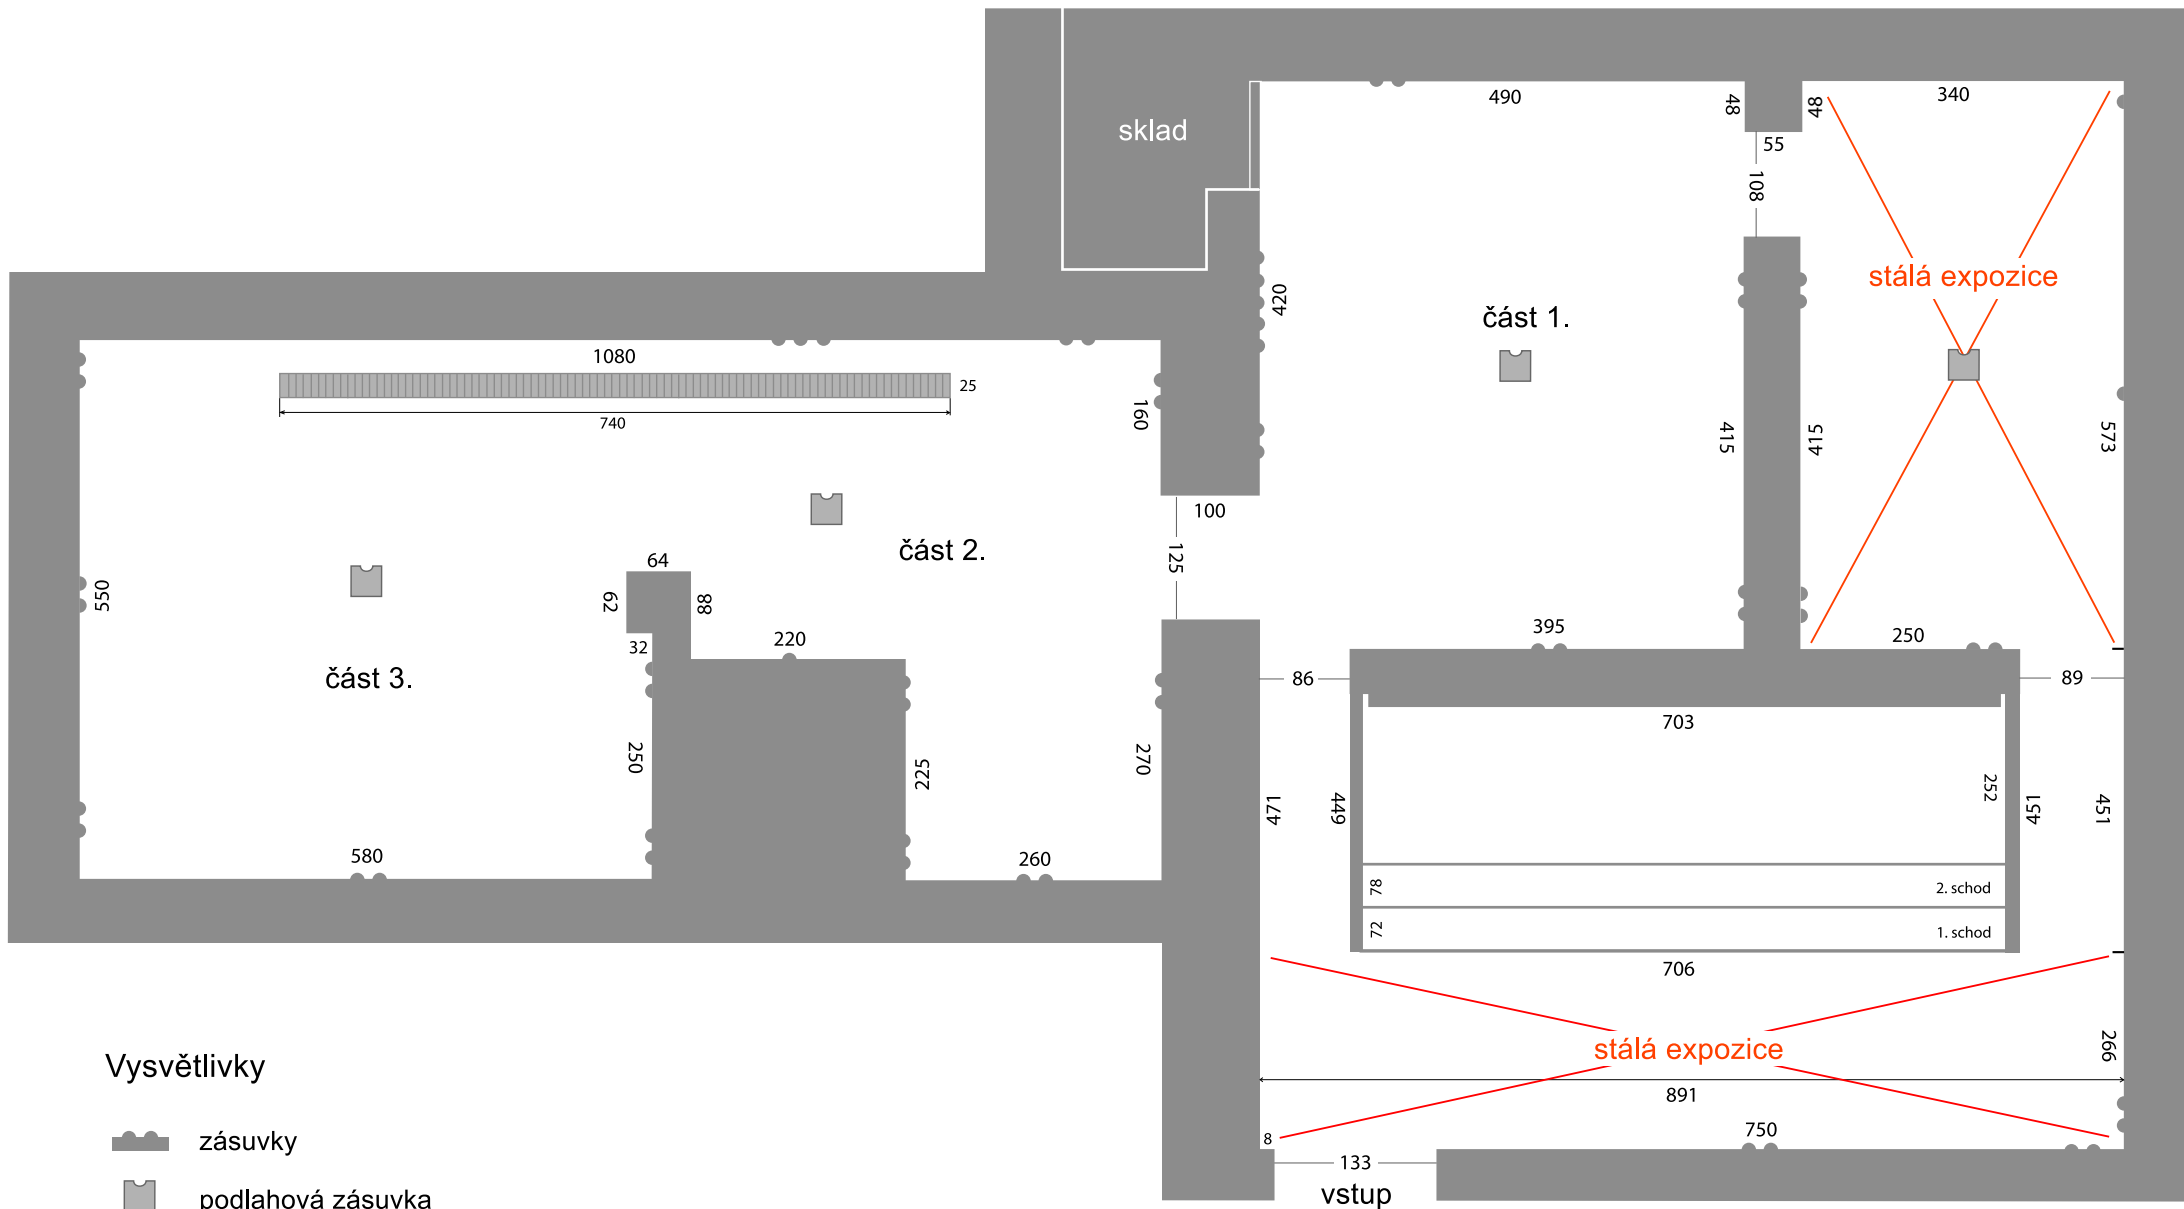

Rozměry jsou uvedené v cm.

V celé galerii jsou na stěnách lišty-závěsný systém. Galerie je osvětlena zářivkovými tělesy a nastavitelnými halogenovými světly.

V částech označených jako stálá expozice jsou trvale umístěny obrazy VI. Rady.