




SITUACE ŠIRŠÍCH VZTAHŮ

M 1:7500

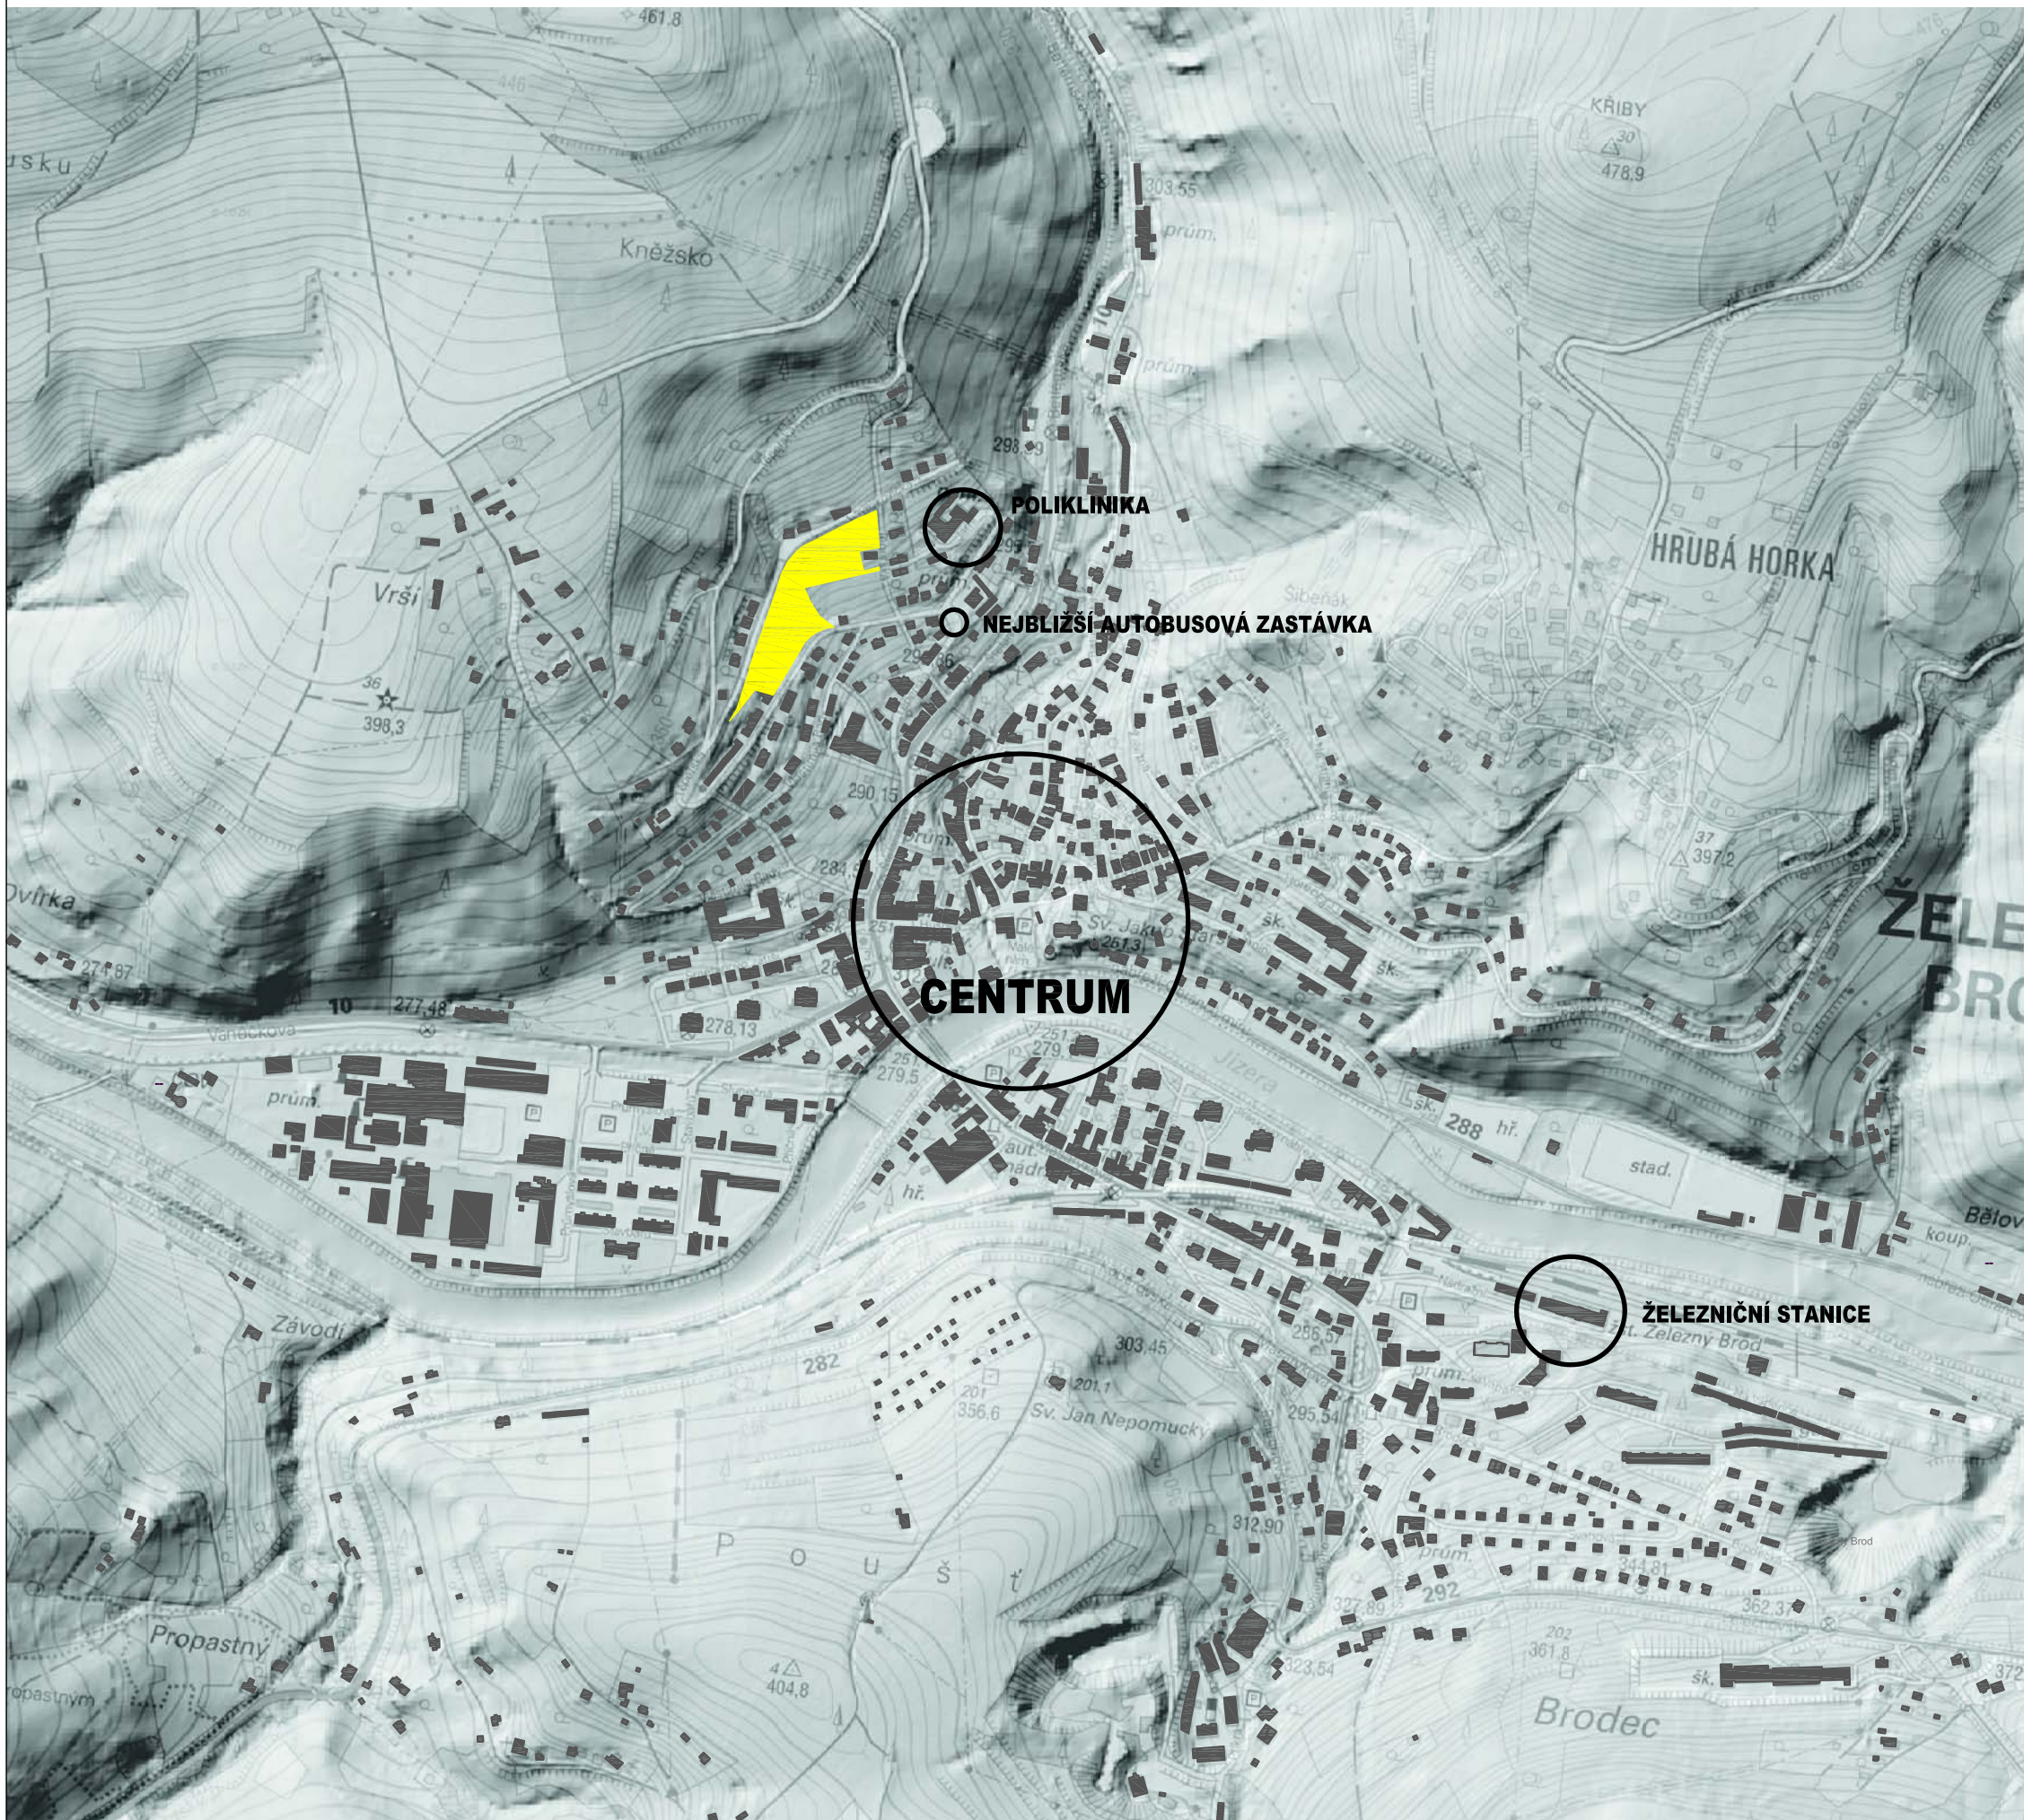

LEGENDA:

 ŘEŠENÉ ÚZEMÍ

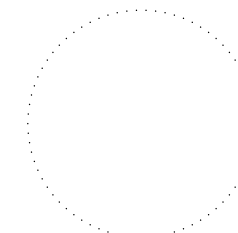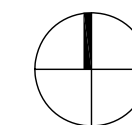

PROJEKT	LOKALITA Z5 ÚZEMNÍHO PLÁNU ŽELEZNÝ BROD k.ú. ŽELEZNÝ BROD
OBJEDNATEL	Město Železný Brod Náměstí 3. května 1, 468 22 Železný Brod
POŘIZOVATEL	MěÚ Železný Brod Úřad územního plánování Náměstí 3. května 1, 468 22 Železný Brod
ZHOTOVITEL	a23 architekti Ing. arch. MICHAELA DEJDAROVÁ Holečkova 2650/86, 150 00 Praha 5 - Smíchov tel. +420 723 762 444, e-mail: dejdarova@a23architekti.cz
STUPEŇ	ÚZEMNÍ STUDIE

NÁZEV PŘÍLOHY

SITUACE ŠIRŠÍCH VZTAHŮ

VYPRACOVAL	ODPOVĚDNÝ PROJEKTANT		
Ing. arch. Michaela Dejdarová	Ing. arch. Michaela Dejdarová		
DATUM	ČÍSLO ZAKÁZKY	POČET FORMÁTŮ	MĚRÍTKO
10/2016	20150701	2xA4	1:7500
ČÍSLO PŘÍLOHY	ČÍSLO KOPIE		

02