




ŘEZ KM 0.700 00

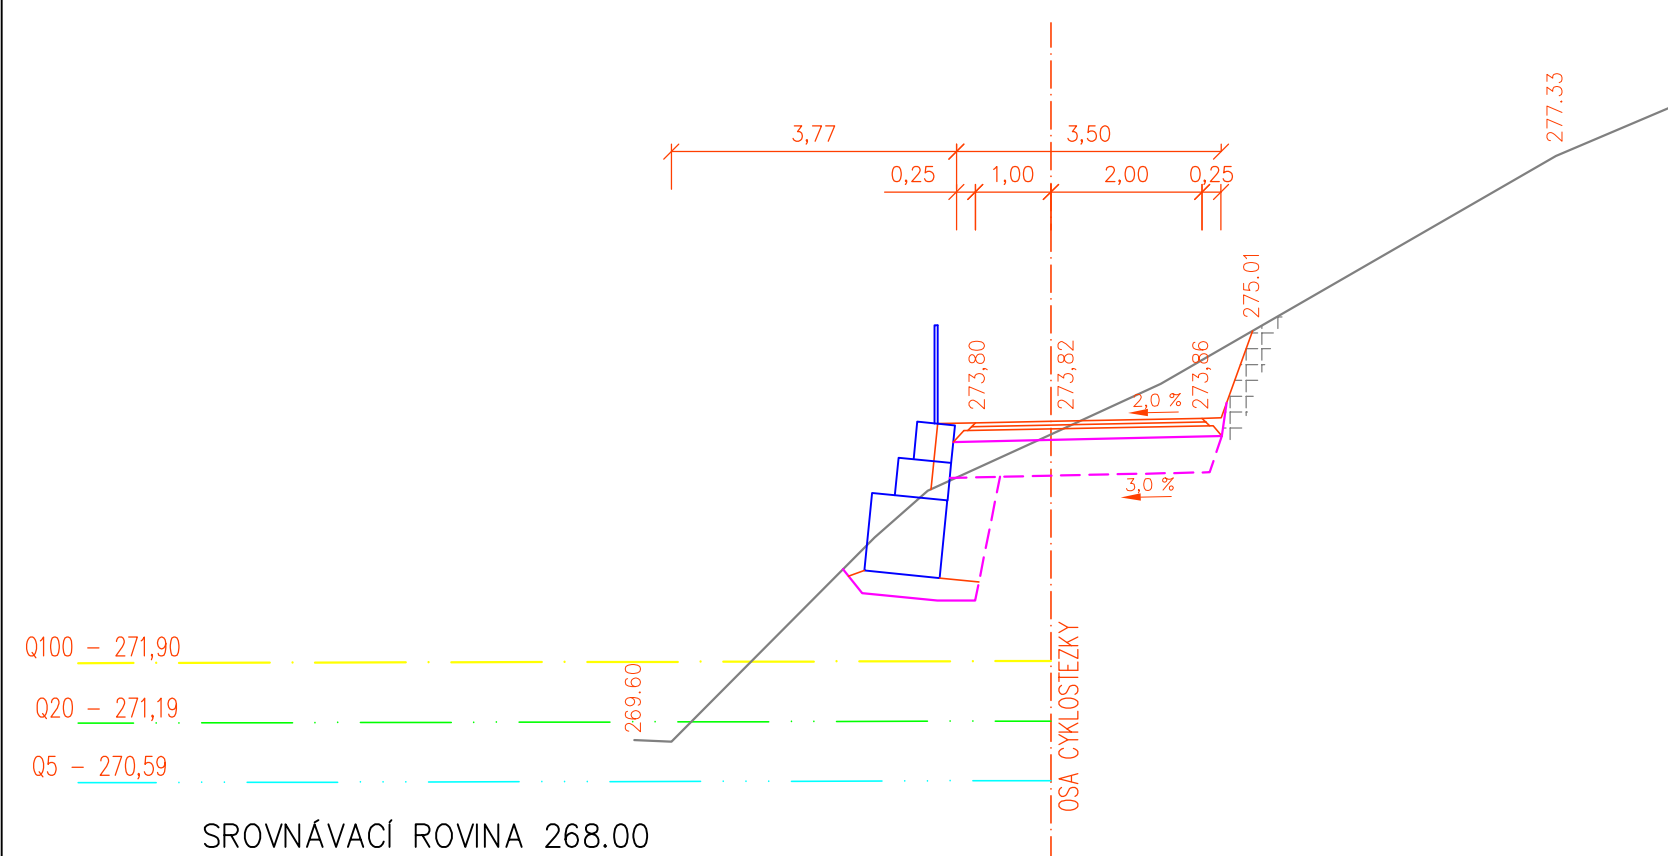


ŘEZ KM 2,000 00

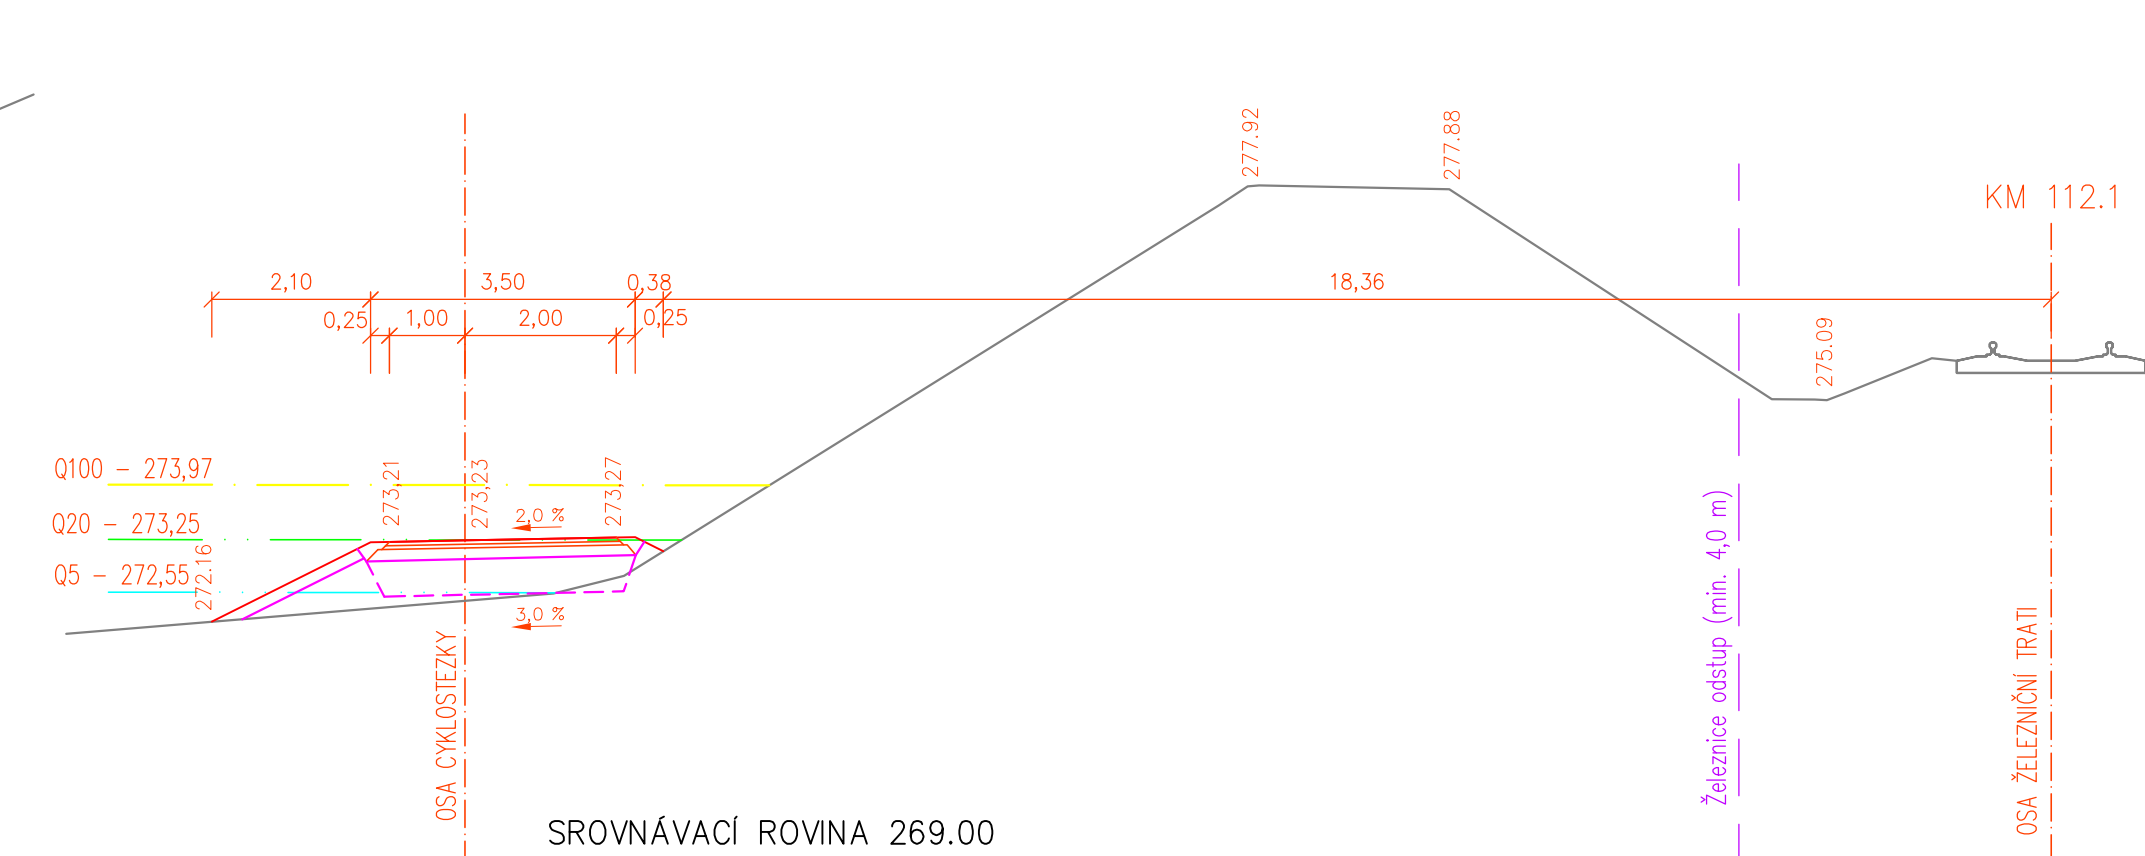


ŘEZ KM 2.800 00

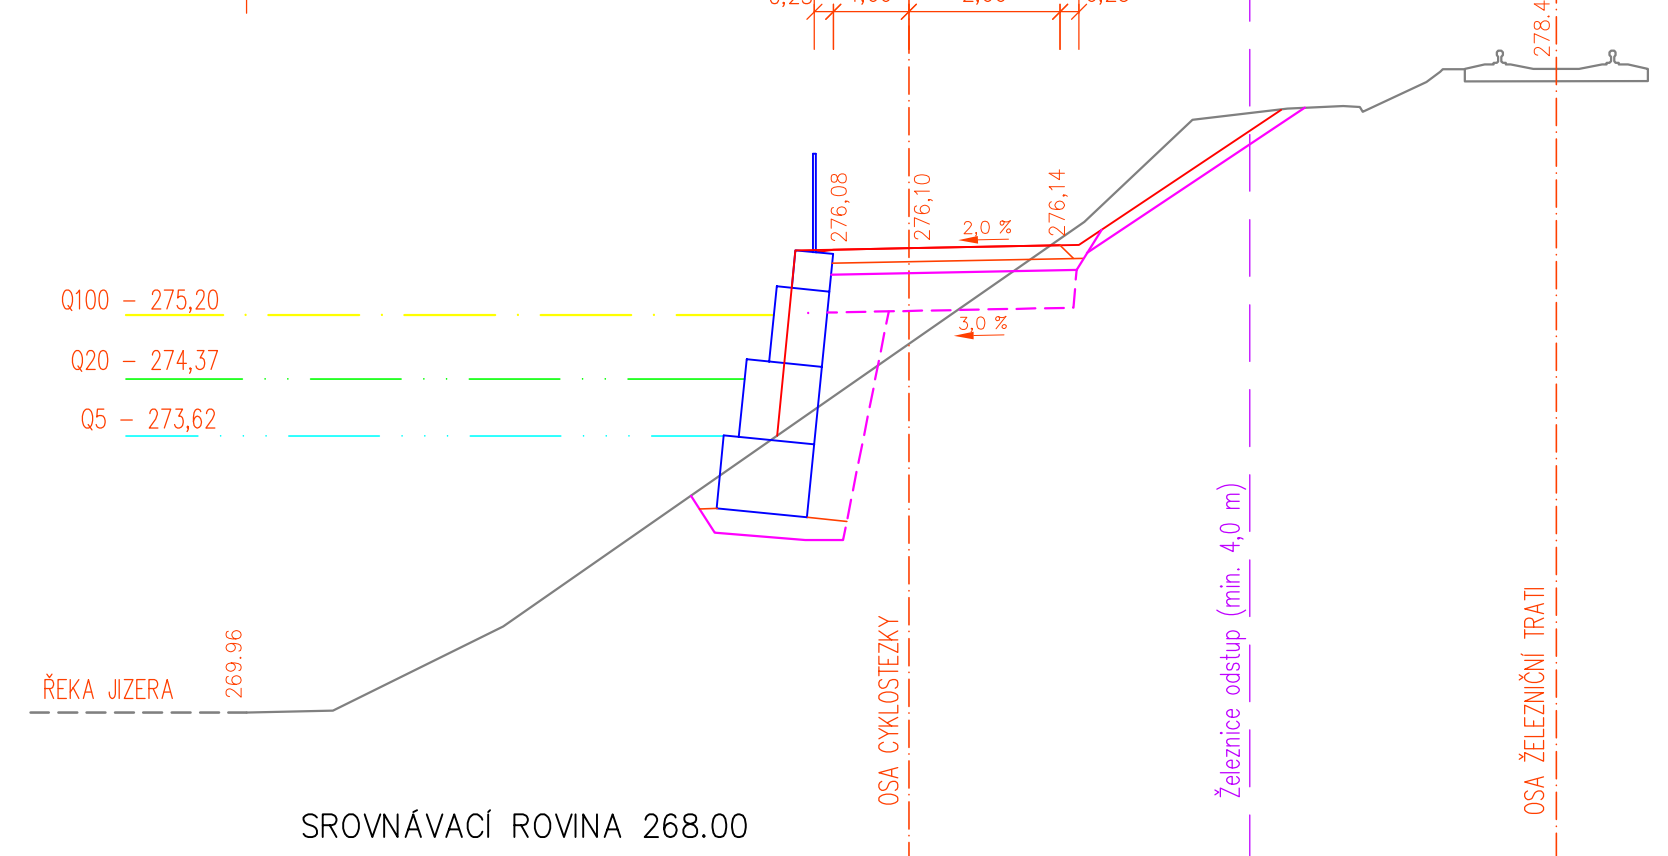


ŘEZ KM 3.740 00

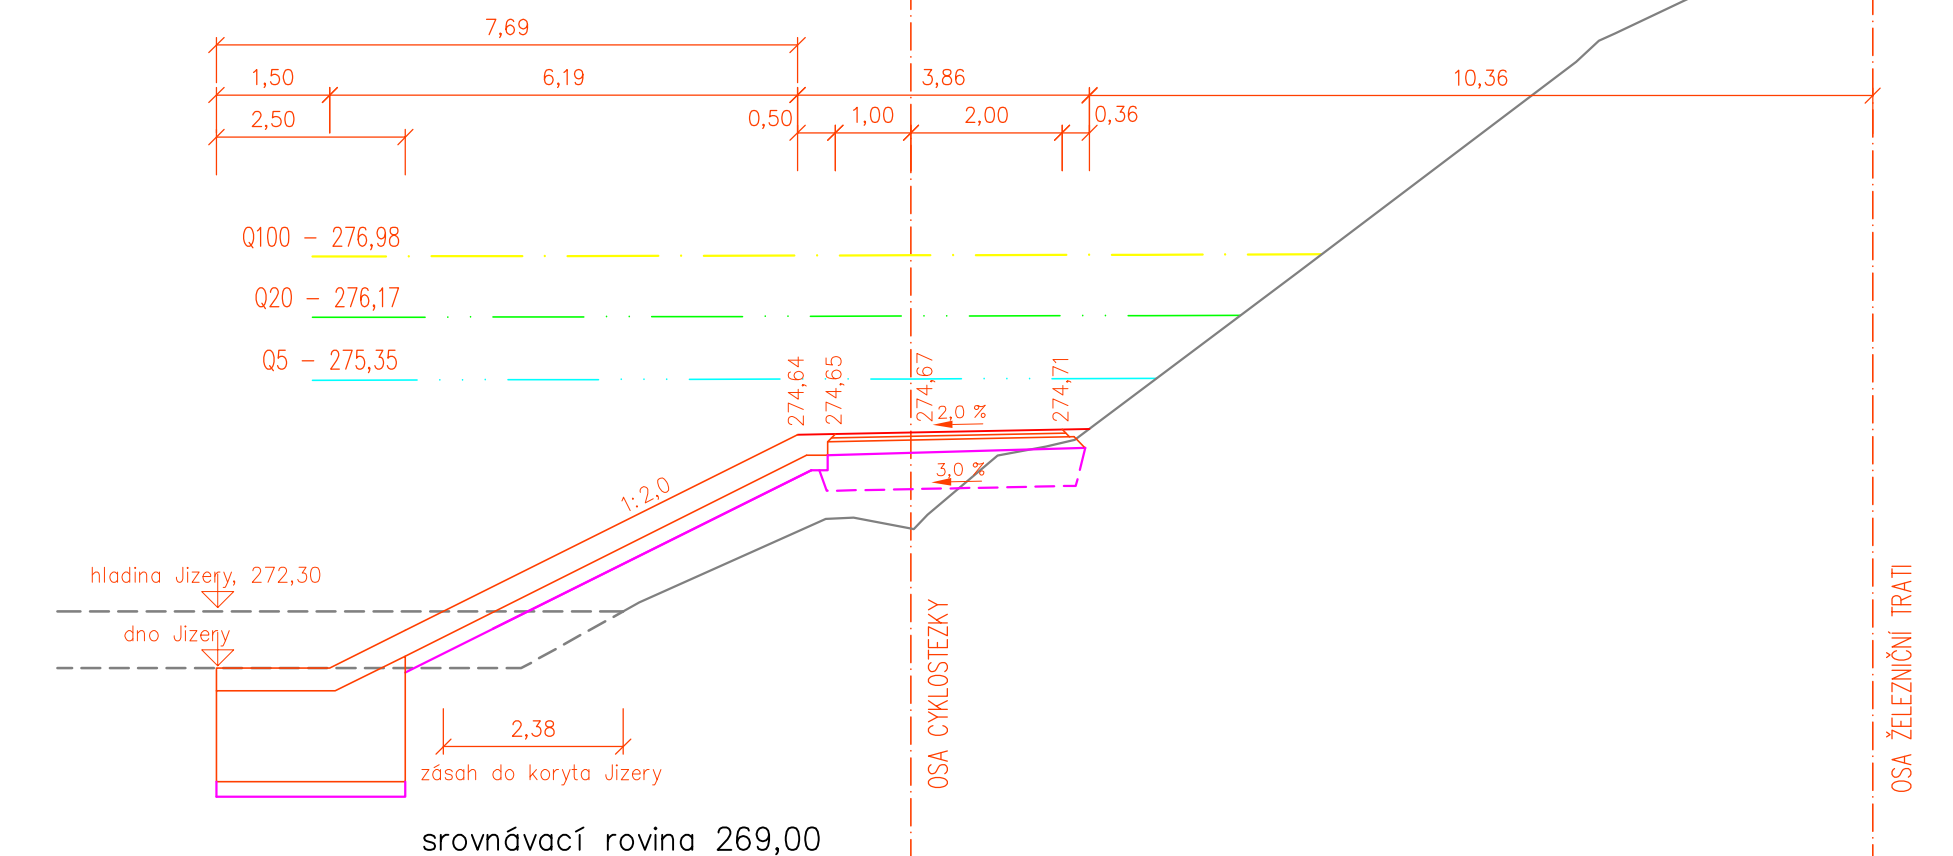


ŘEZ KM 4.460 00

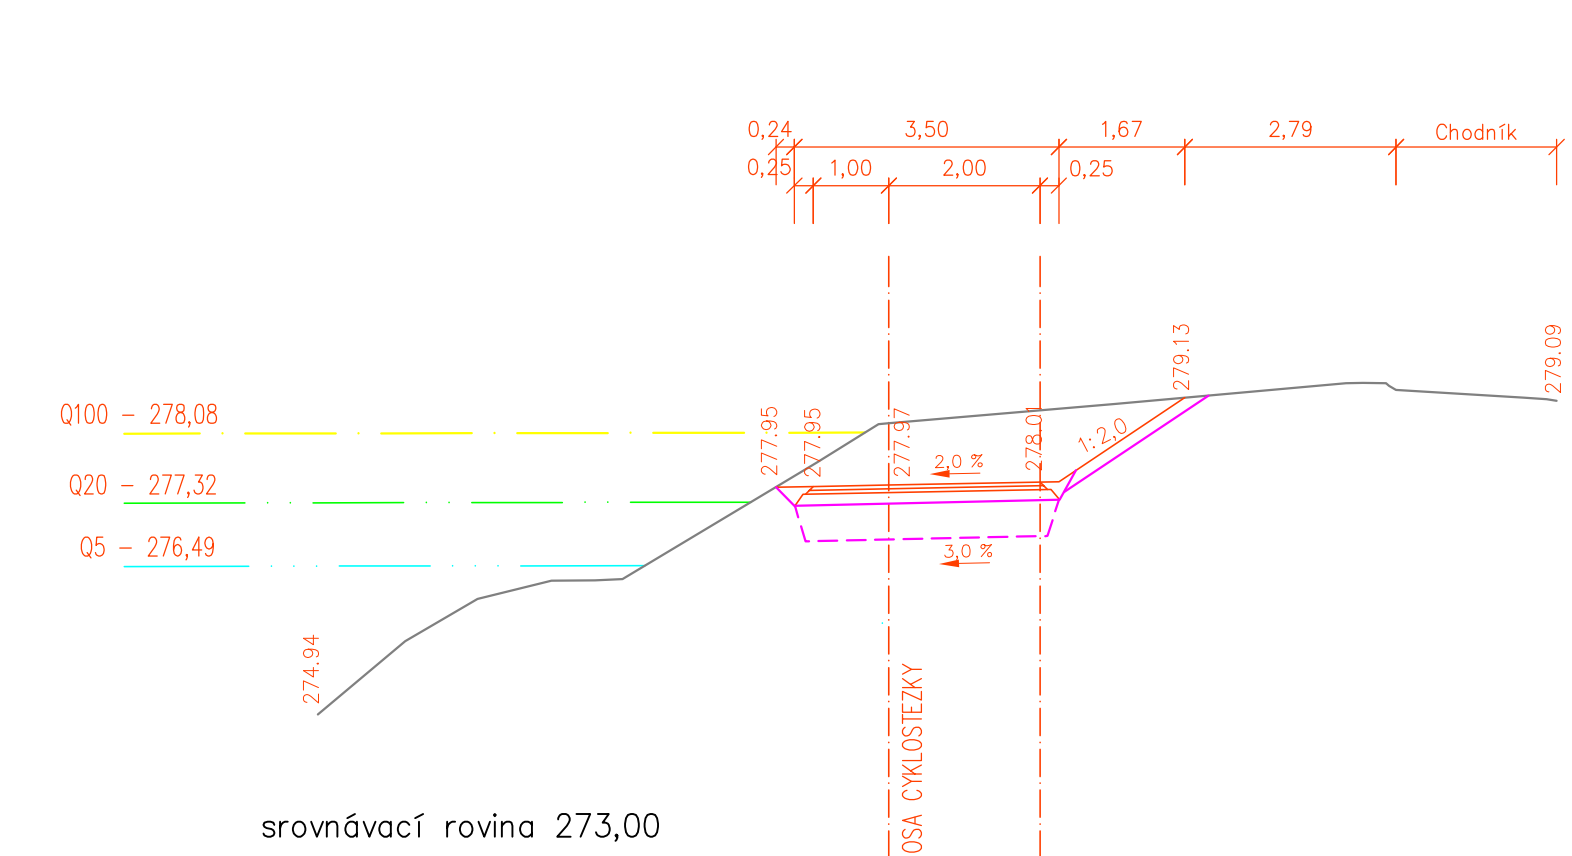


ŘEZ KM 1.200 00

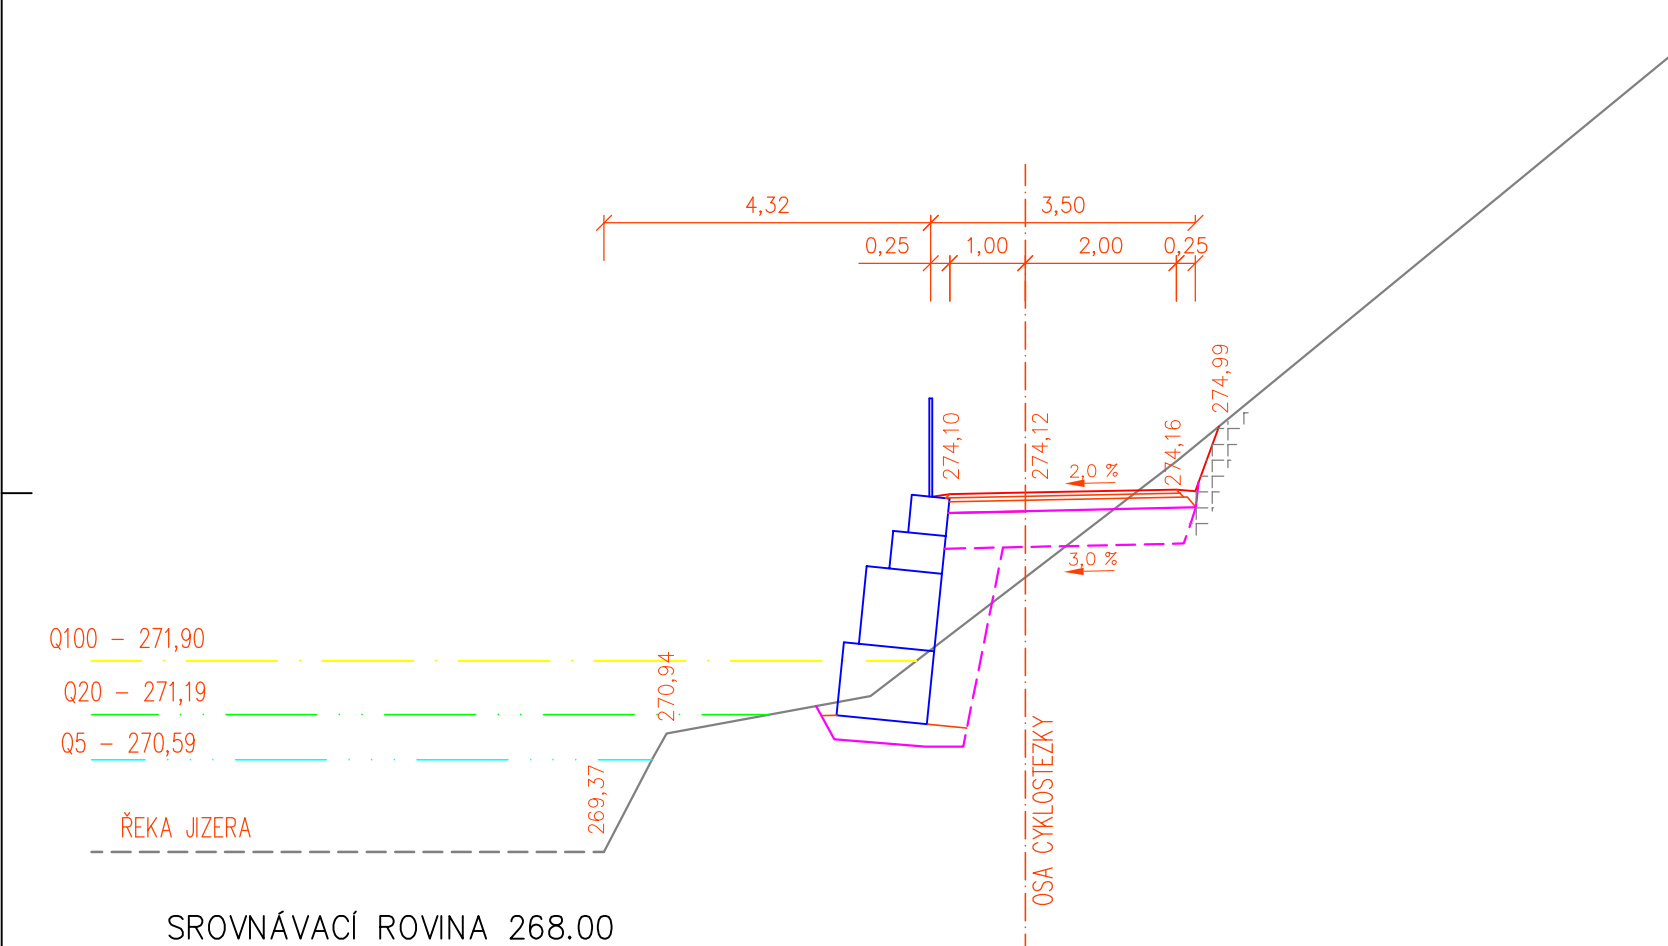


ŘEZ KM 2,300 00

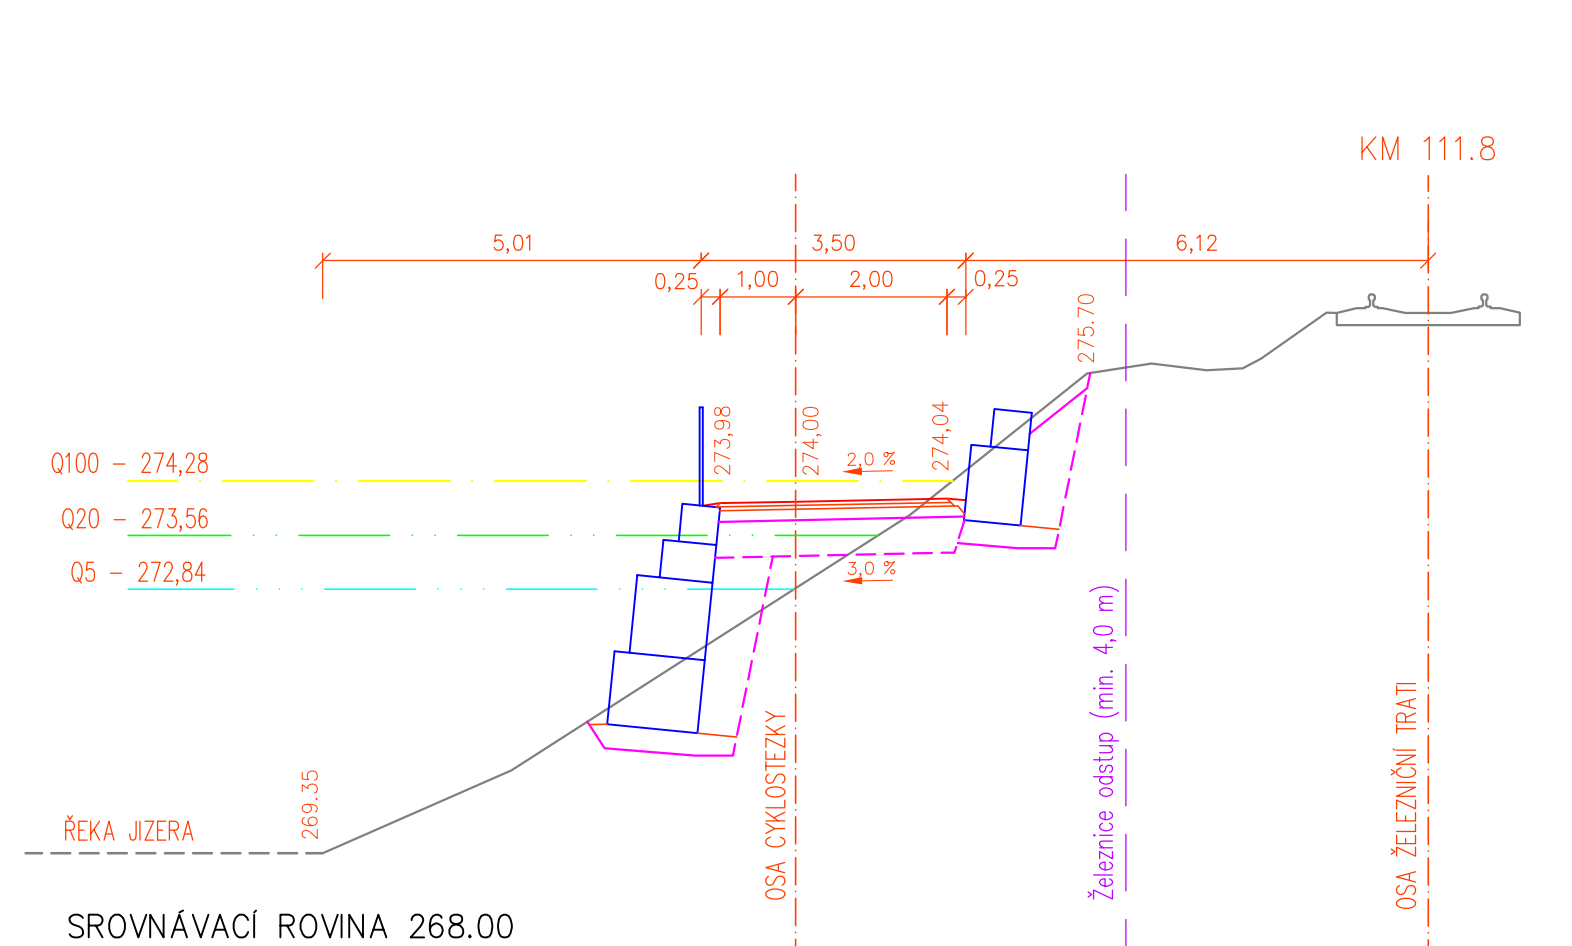


ŘEZ KM 2.890 00

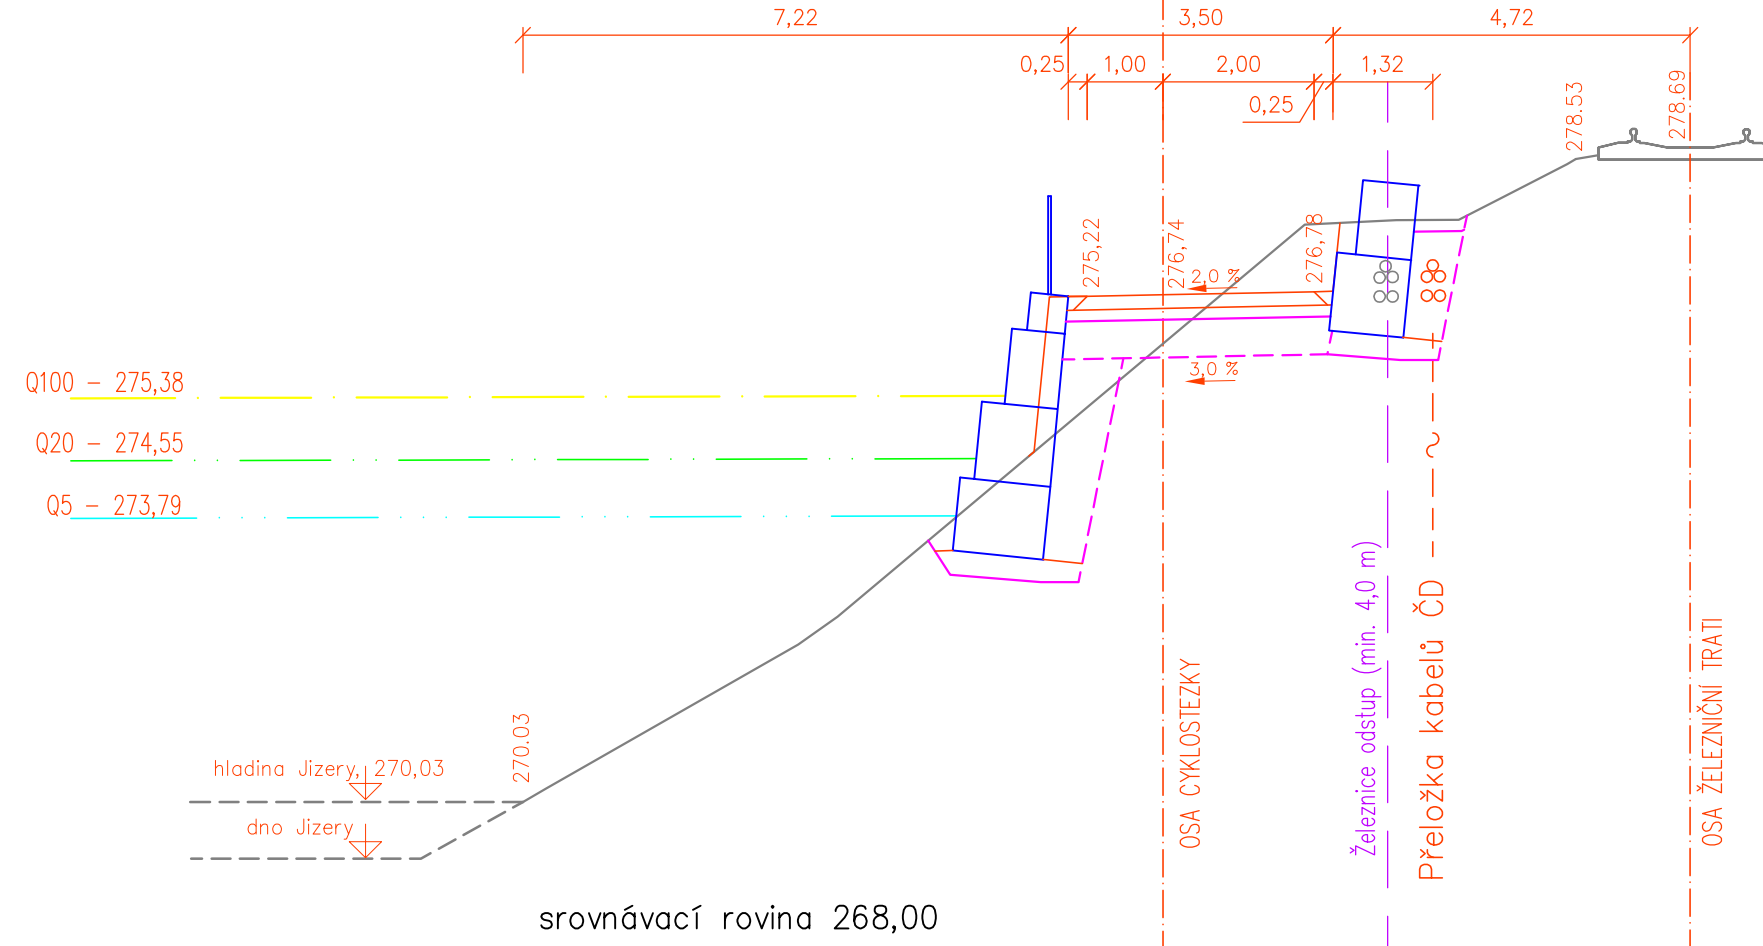


ŘEZ KM 3.870 00

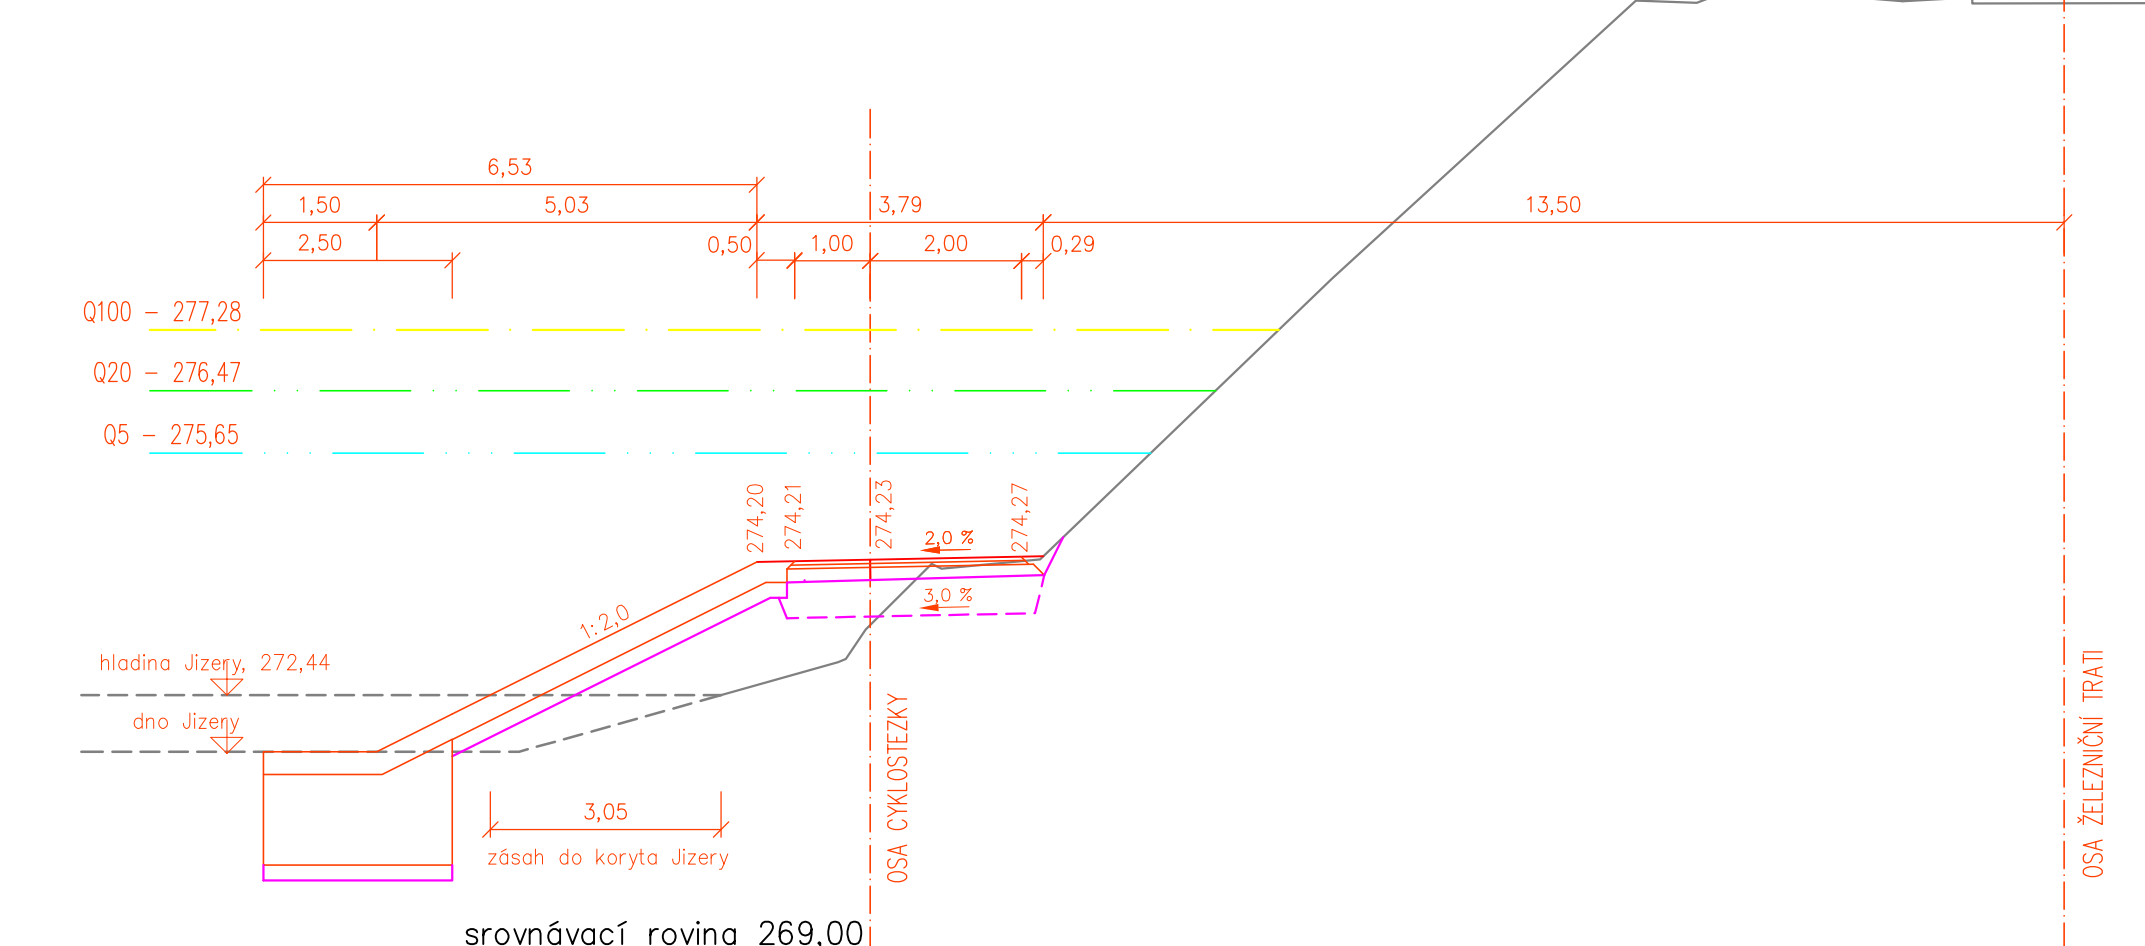


ŘEZ KM 1,600 00

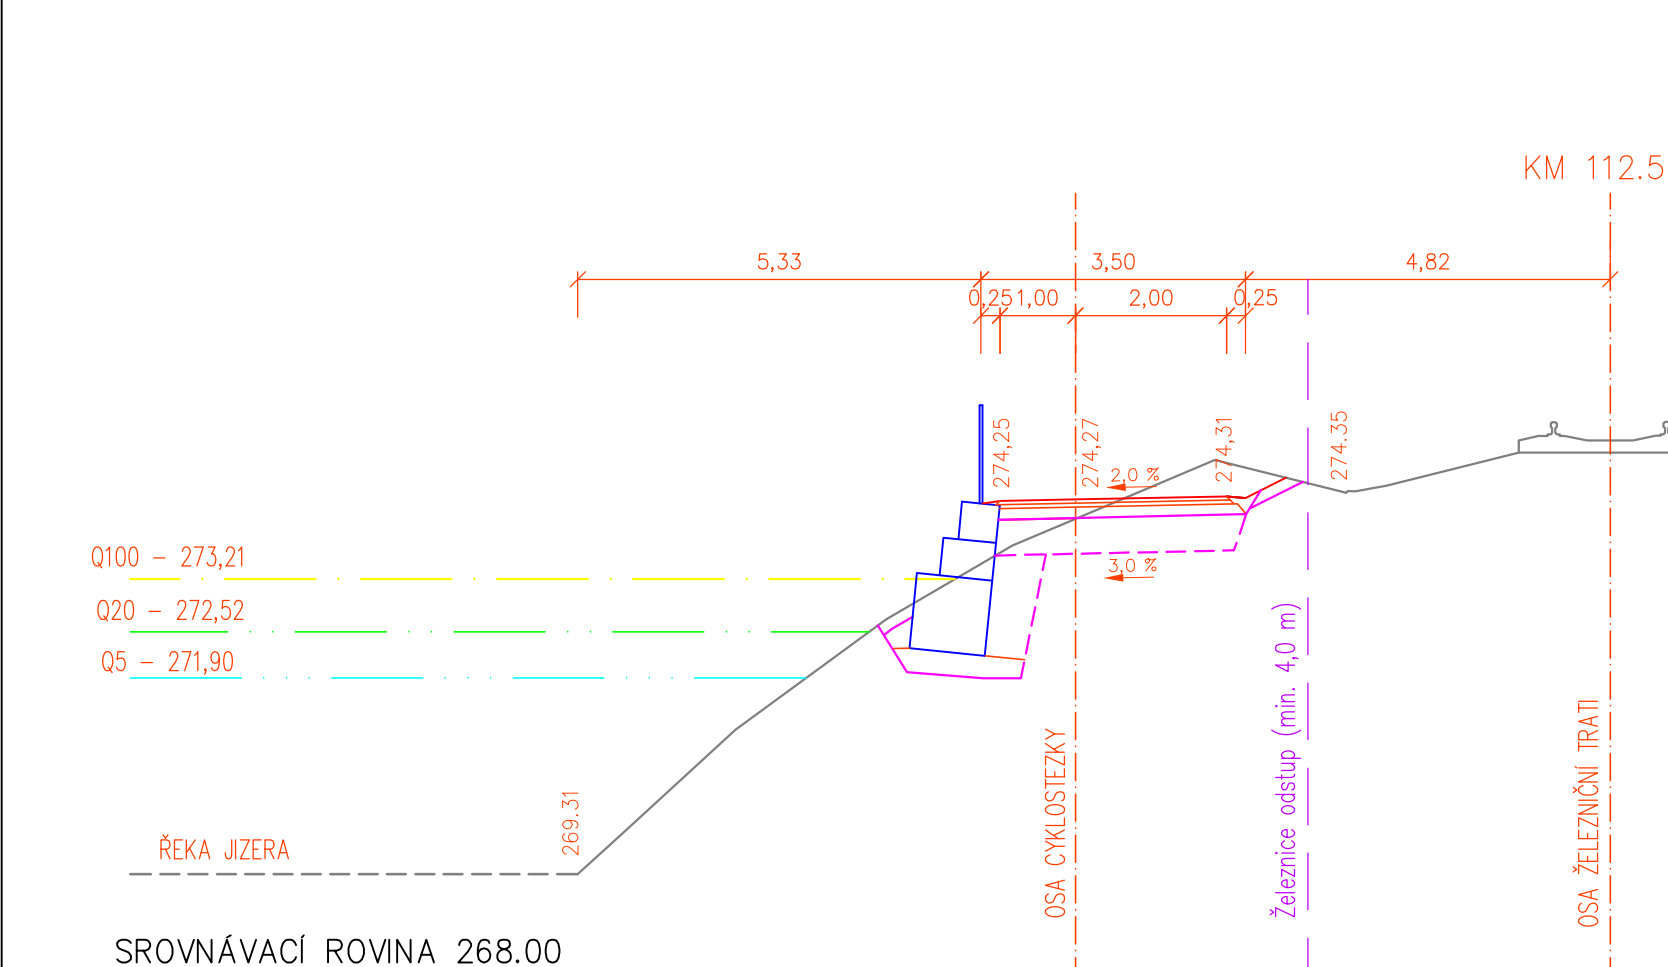


ŘEZ KM 2,650 00

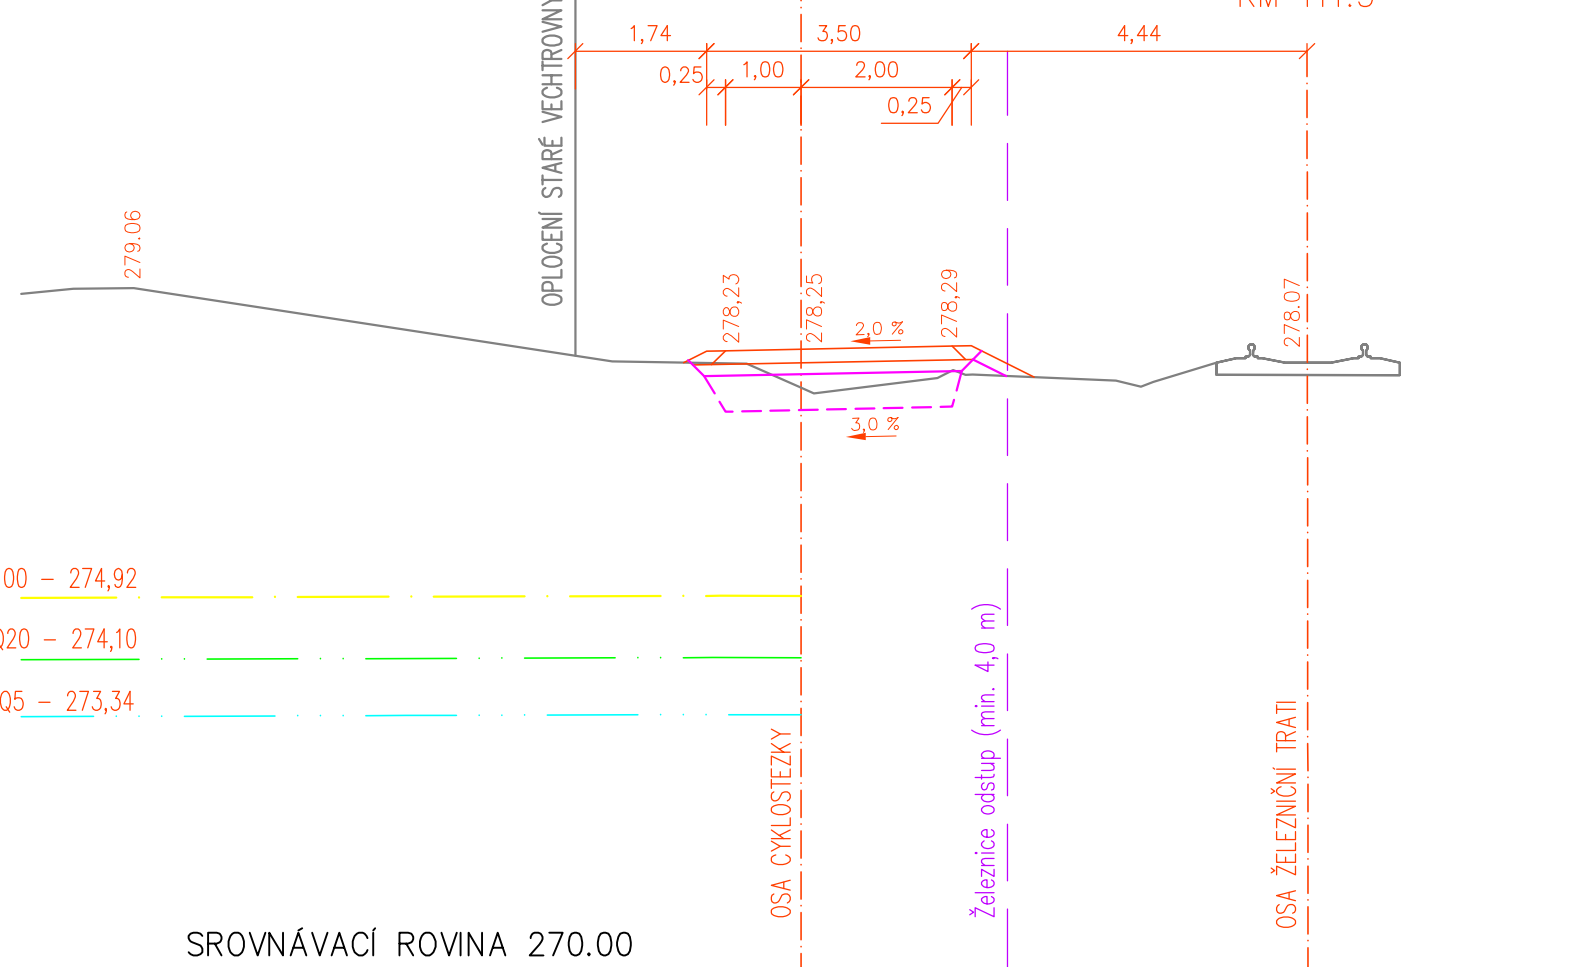

ŘEZ KM 3.350 00

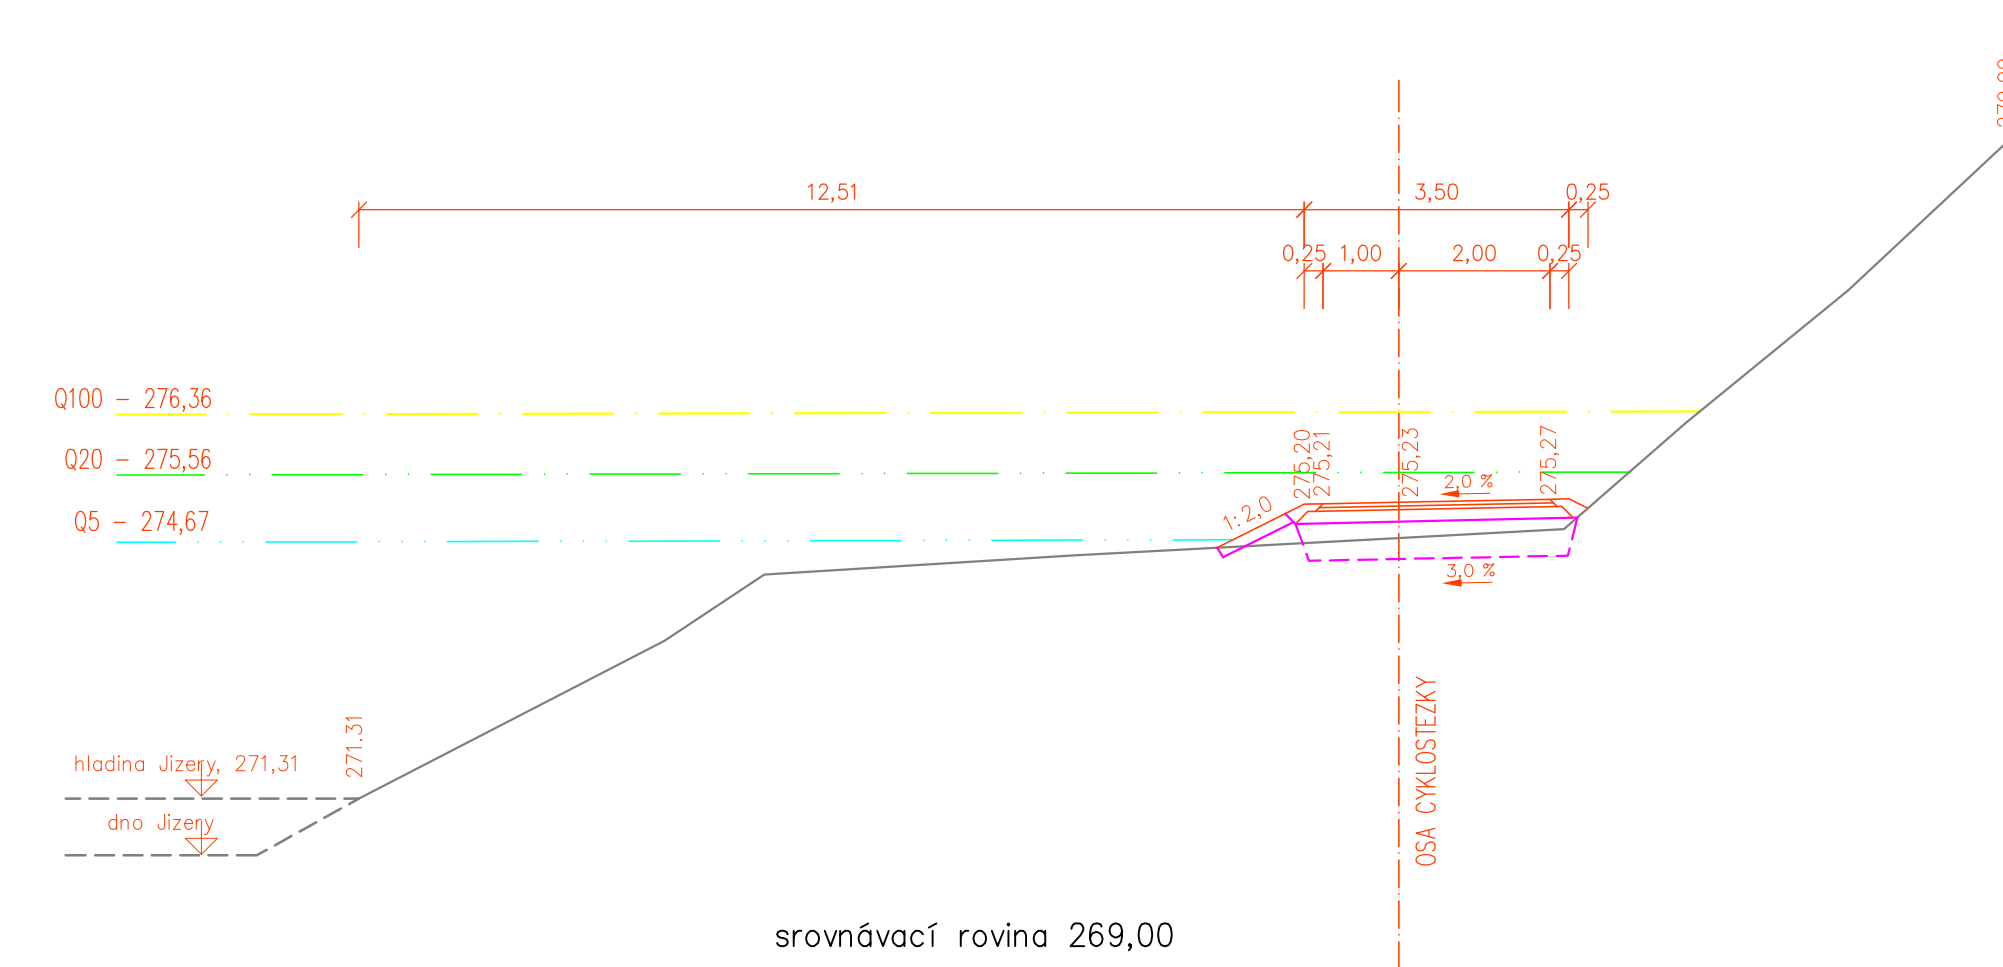

ŘEZ KM 4.300 00

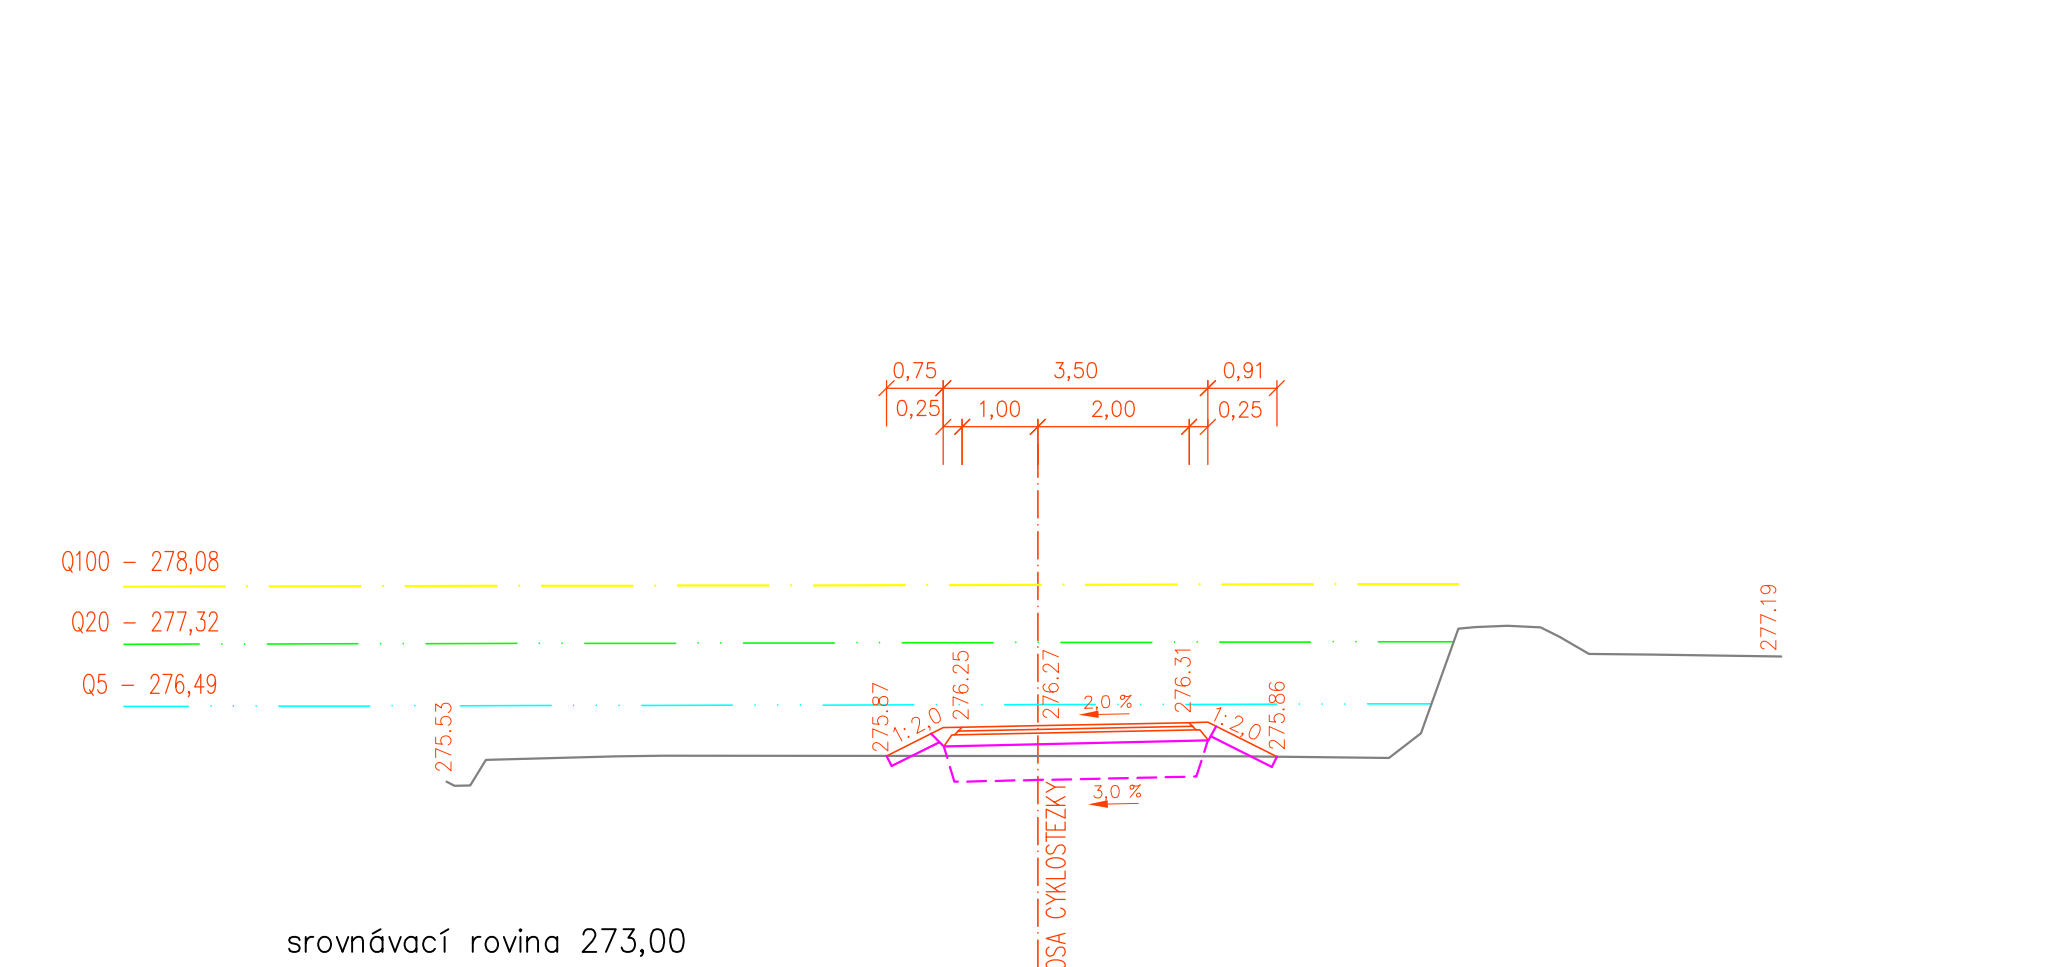

Tento projekt je spolufinancován z Evropského fondu pro regionální rozvoj prostřednictvím Euroregionu NISA



EVROPSKÁ UNIE "PŘEKRAČUJEME HRANICE"

Investor / objednatel dokumentace



MĚSTO ŽELEZNÝ BROD

Náměstí 3, května 1, PSČ 468 22, IČ 00262633

zastoupené starostou města Andrej Jakubčíkou

Zpracovatel dokumentace

SOUŘADNICOVÝ SYSTÉM S-JTSK



projektová, průzkumná a konzultační společnost

PUDIS a.s., Nad Vodovodem 2/3258, 100 31 Praha 10

tel: +420 274 776 645, fax: +420 274 778 656, www.pudis.cz, info@pudis.cz

Vypracoval:

Ing. Jan Vybíhal

Opodárný projektant:

Ing. Jan Petr

Číslo zakázky:

1-0002-0001-01

Rozřel:

Ing. Lukáš Kofínek

Opodárný projektant:

Ing. Jan Petr

Číslo přílohy:

1-0002-0001-01

Acik:

Greenway Jizera – Železný Brod

úsek Líšný – Železný Brod

dokumentace pro územní rozhodnutí

D.3.1.3 Pozemní komunikace

Charakteristické příčné řezy

Mřítko:

1:100

Formát:

A4

Dotup:

08/2012

Stupeň:

DUR

Číslo přílohy:

D.3.1.3