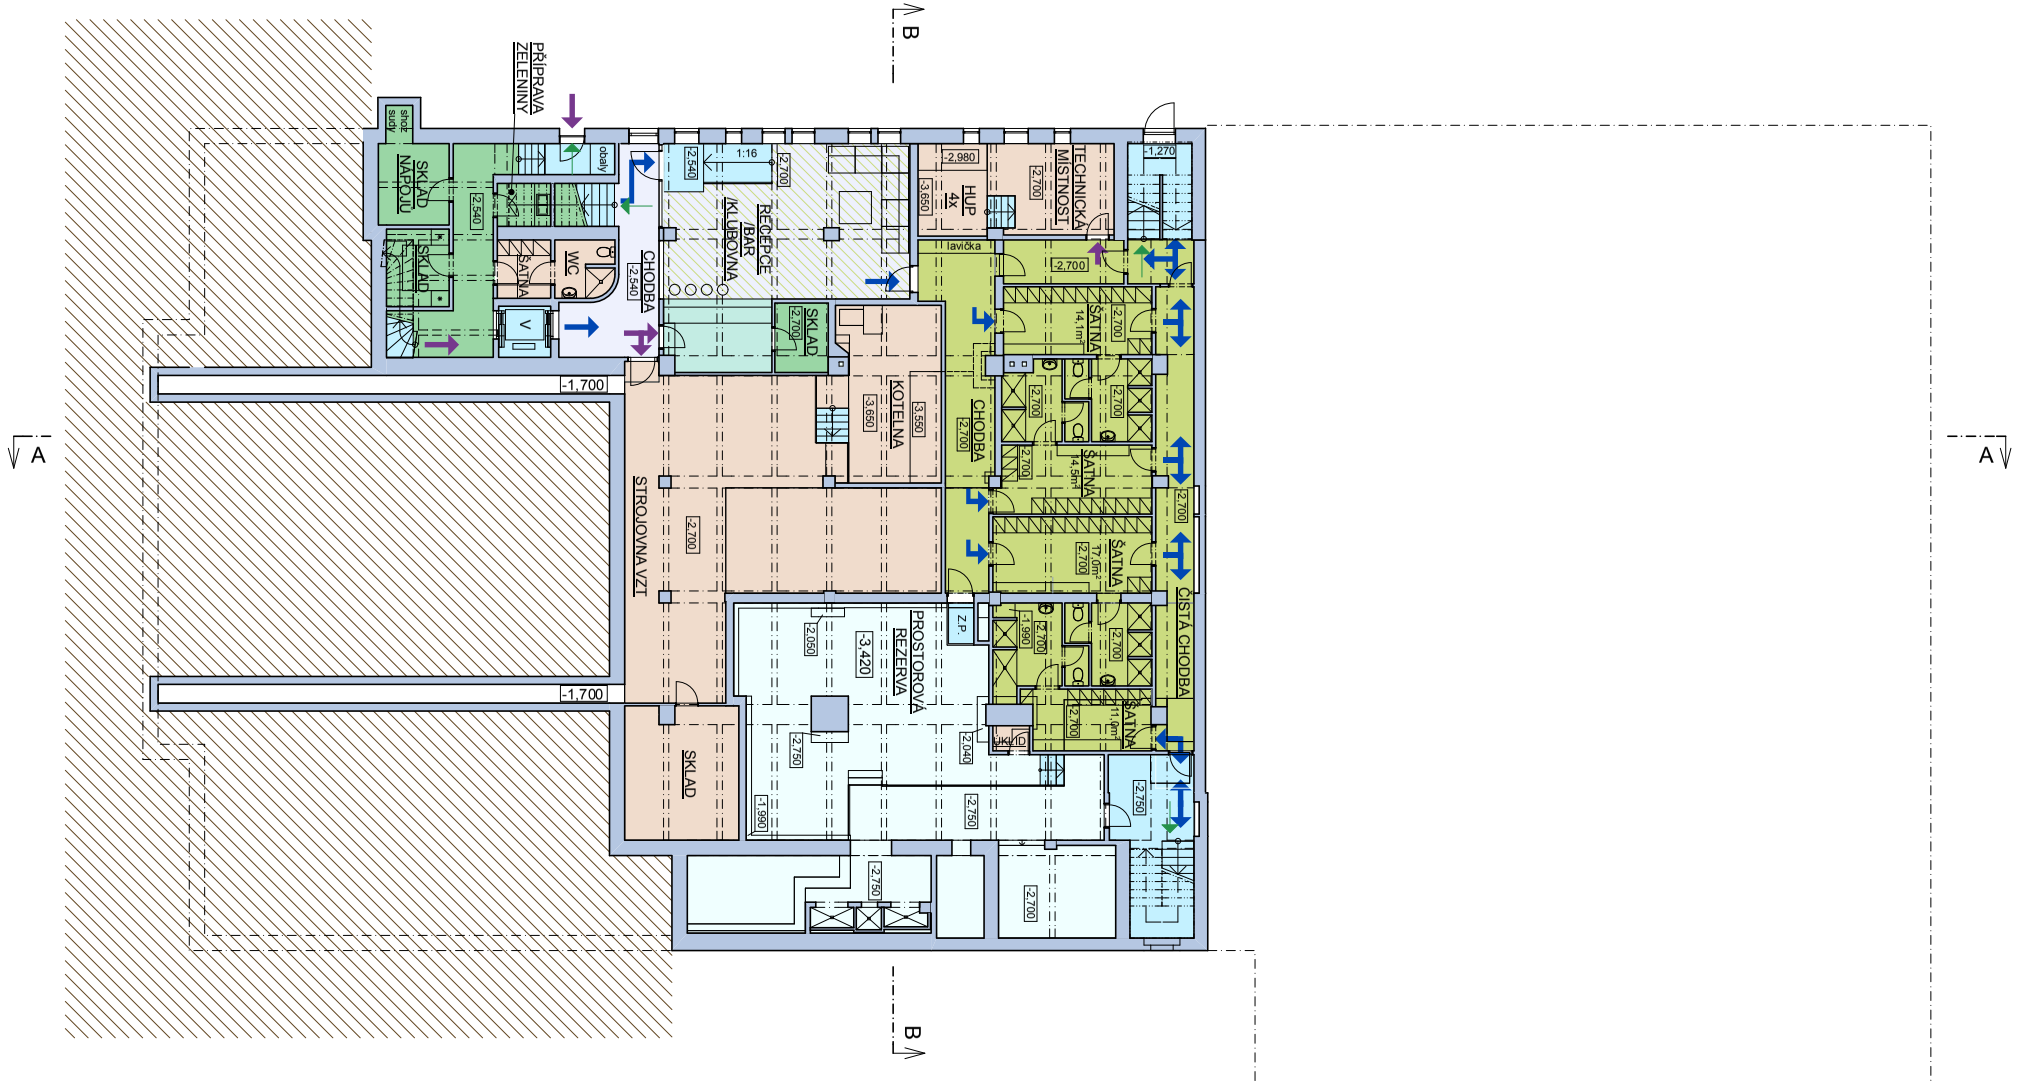

m 1:200
půdorys 1PP

sokolovna v železném brodě
SPORT

Sokolovna_ŽB_ST_120829_Adam Rujbr Architects ©

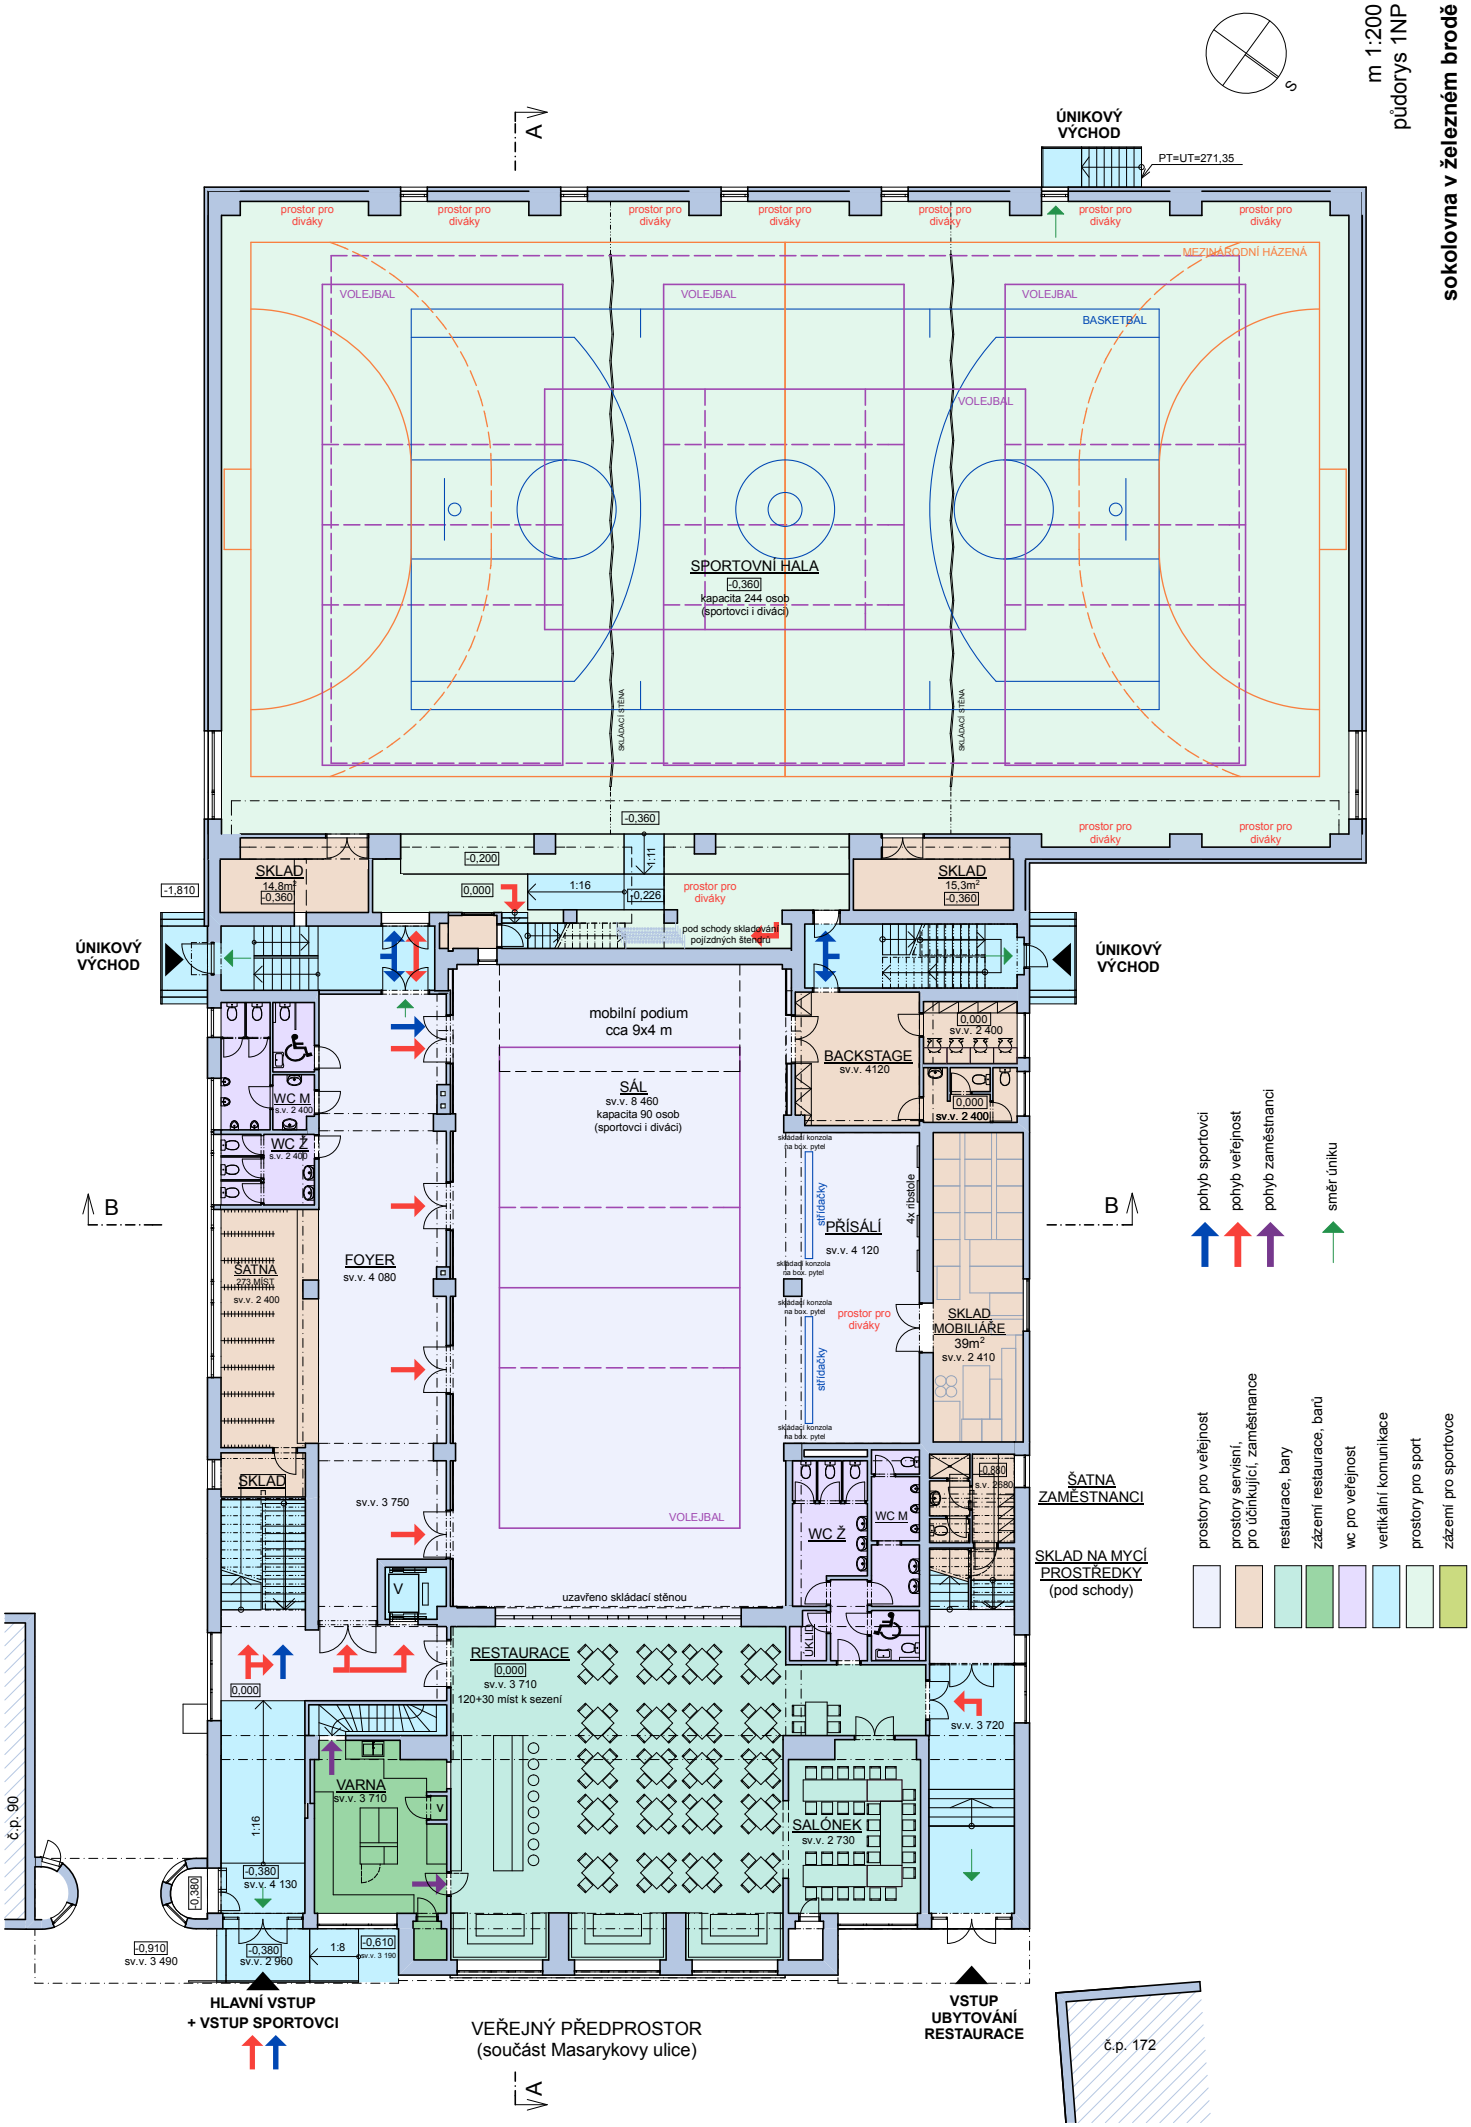

Sokolovna_ŽB_ST_120829_Adam Rujbr Architects ©

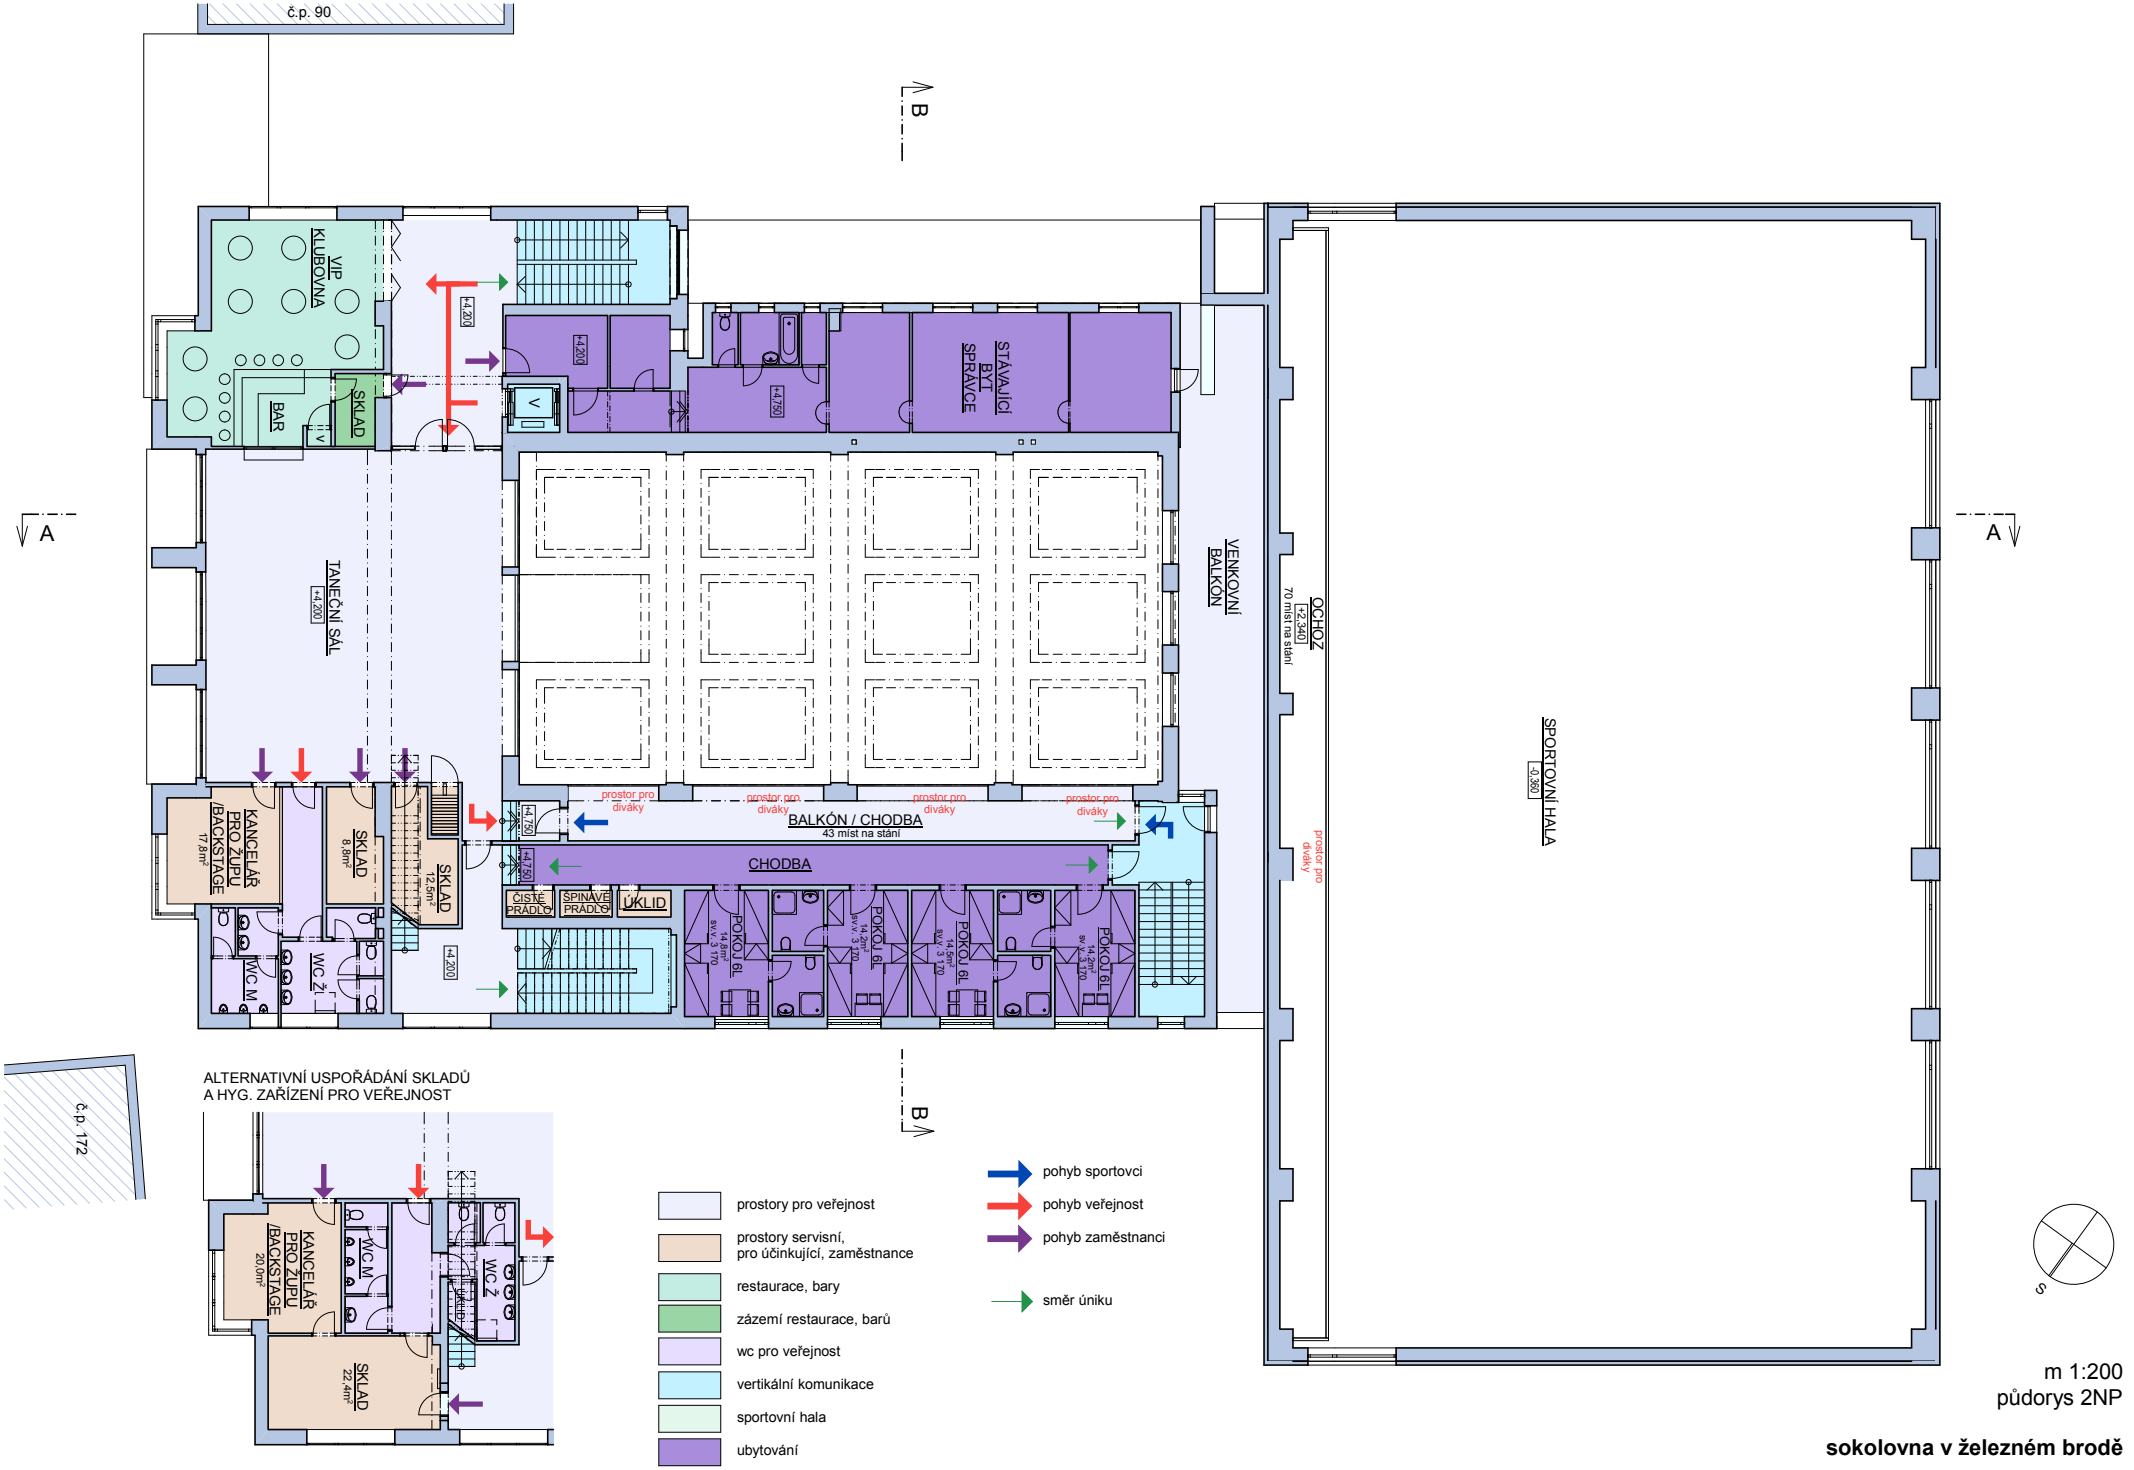

m 1:200
půdorys 2NP

sokolovna v železném brodě
SPORT

Sokolovna_ŽB_ST_120829_Adam Rujbr Architects ©

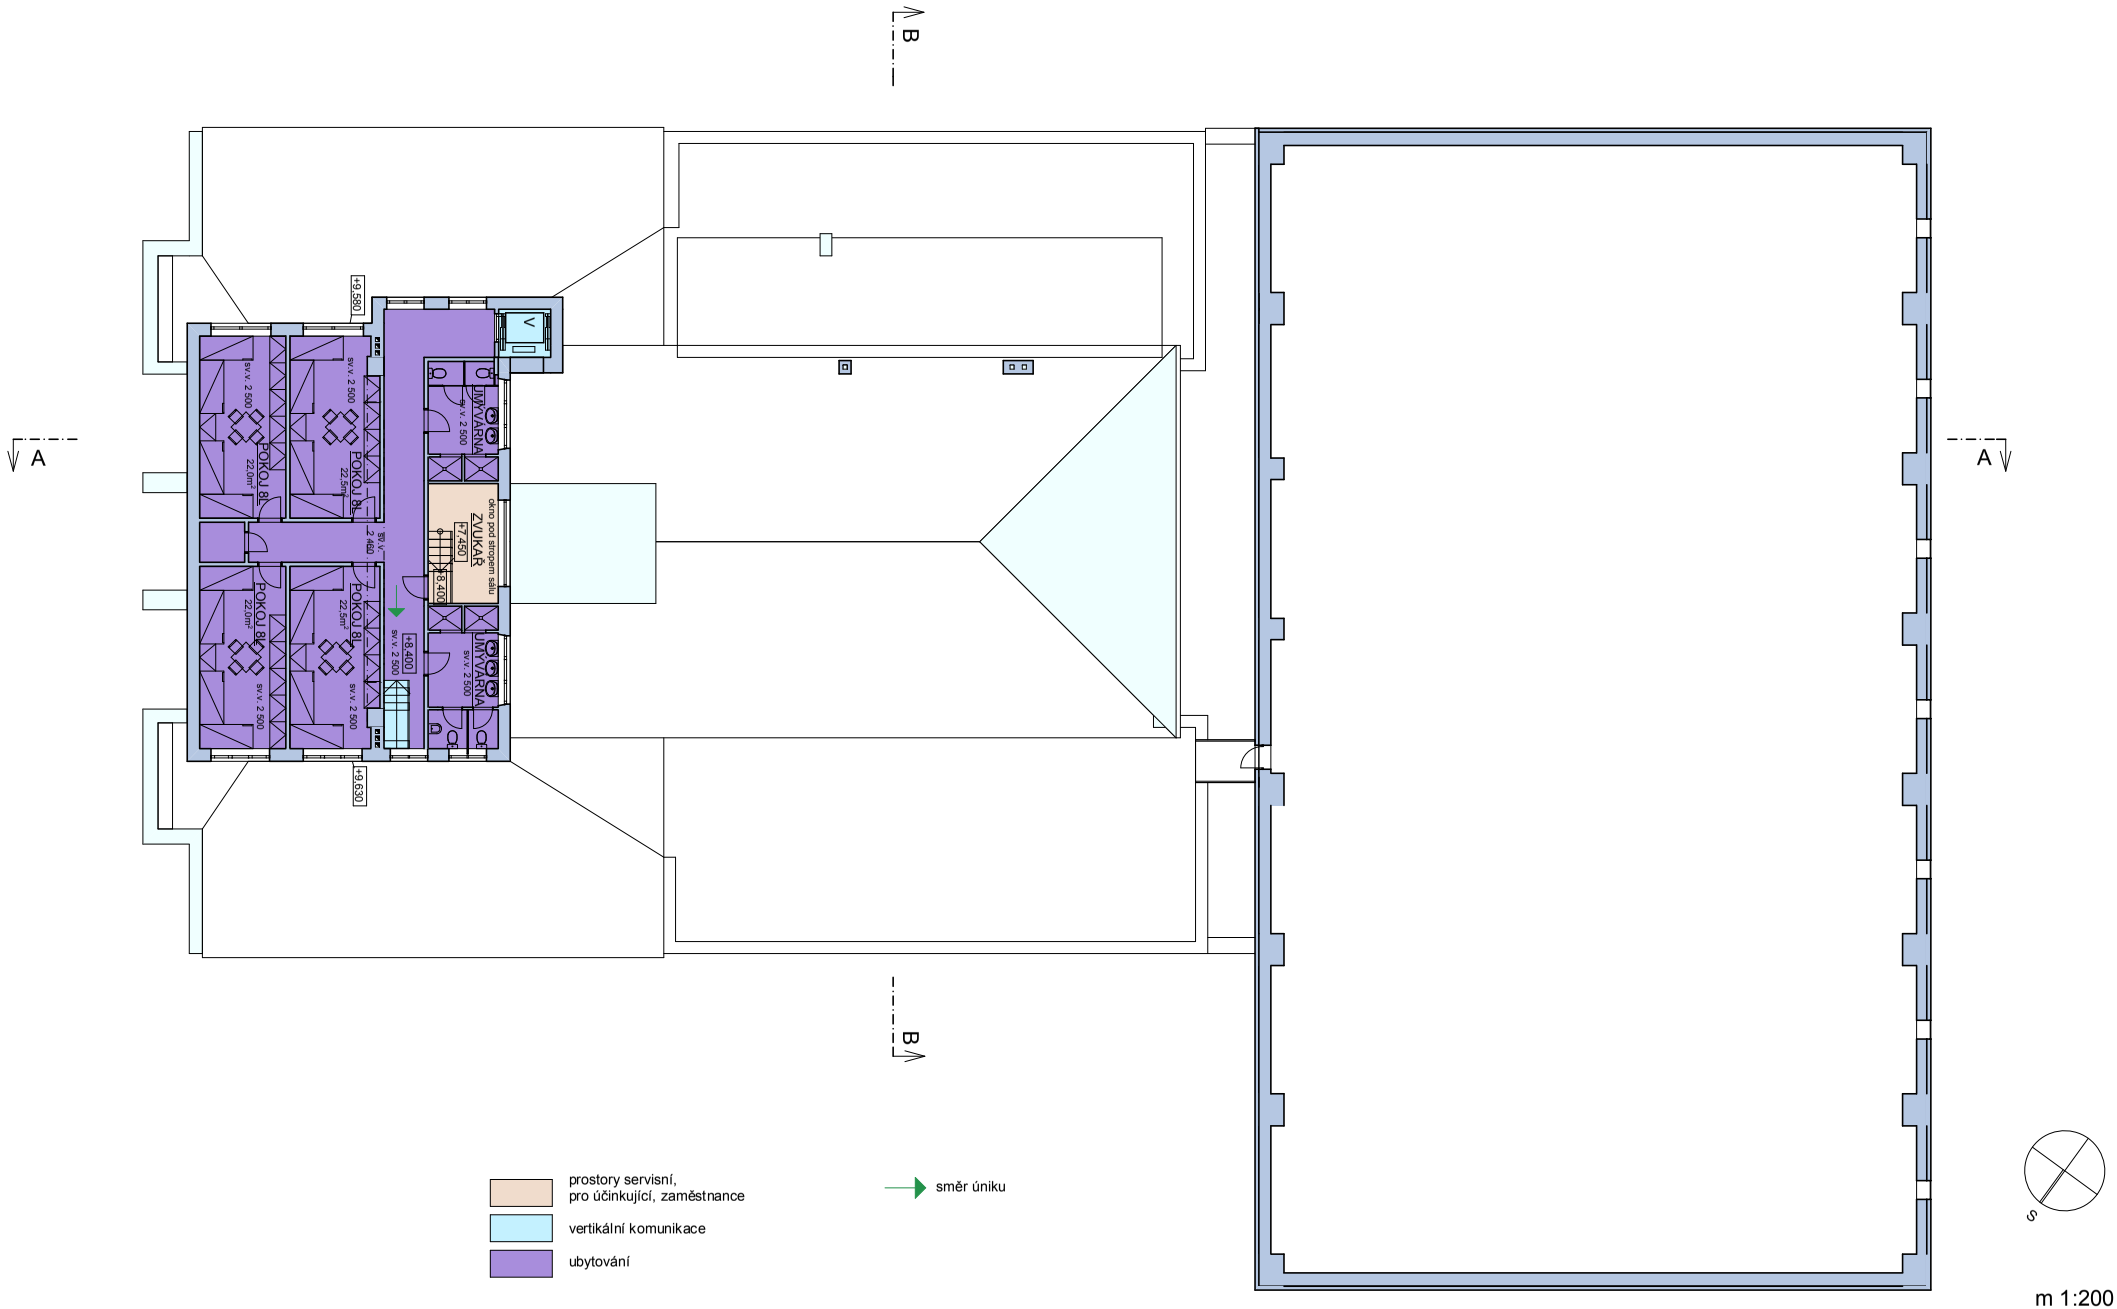

m 1:200
půdorys 3NP

sokolovna v železném brodě
SPORT

Sokolovna_ŽB_ST_120829_Adam Rujbr Architects ©

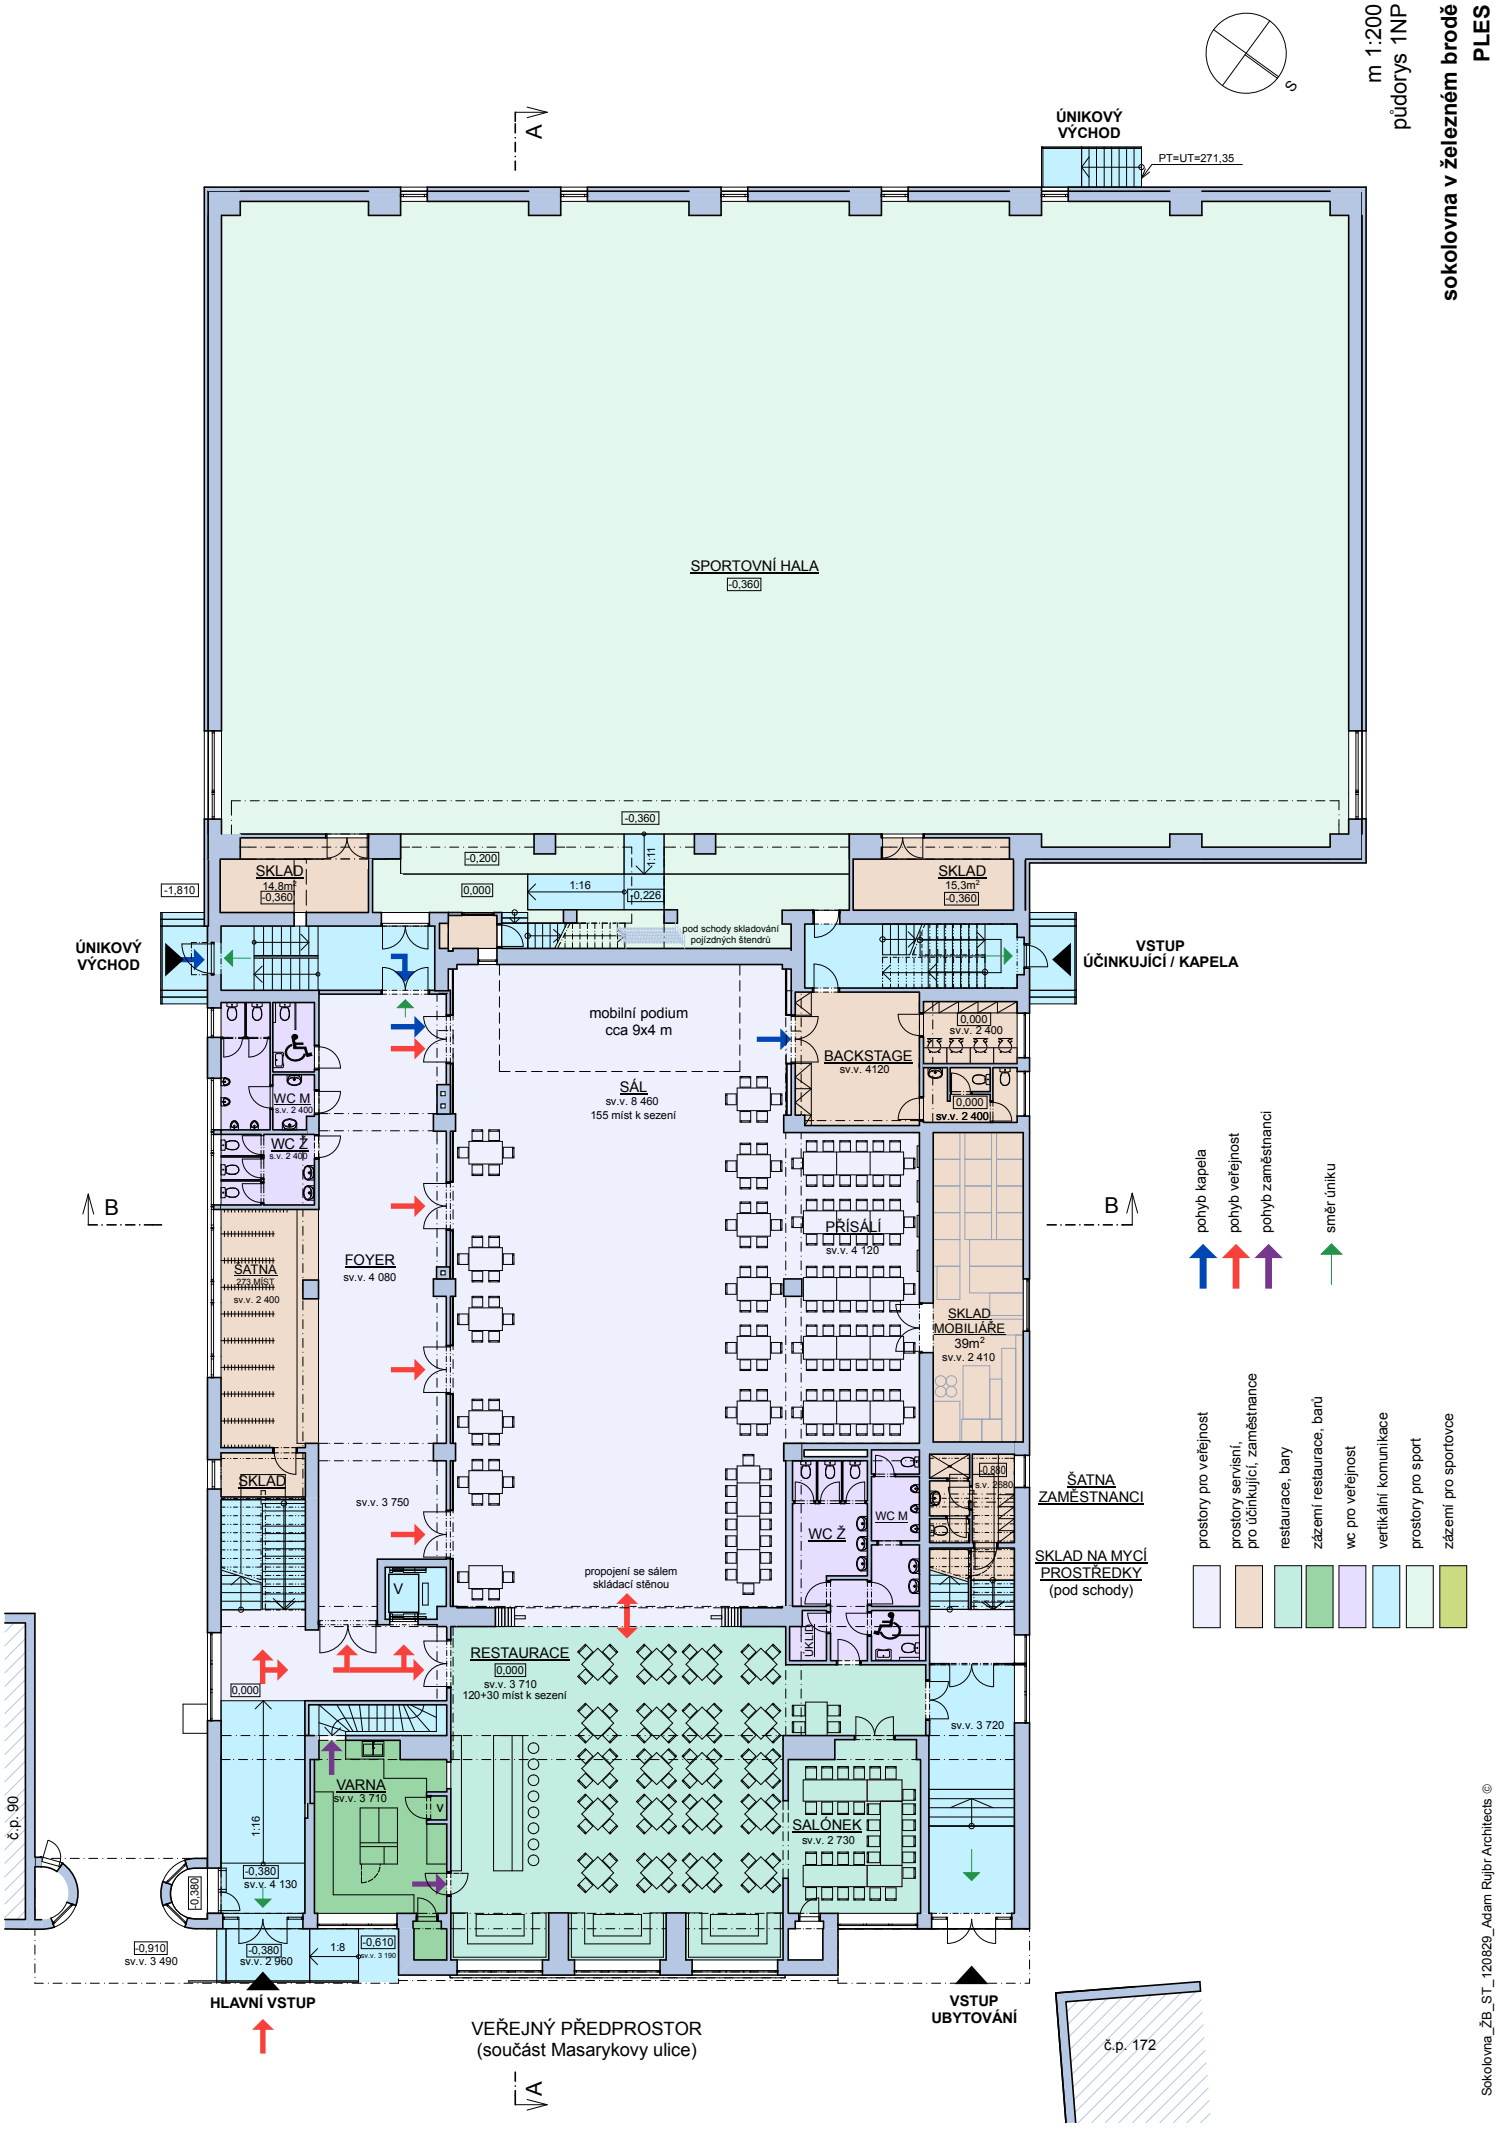

Sokolovna_ŽB_ST_120829_Adam Rujbr Architects ©

sokolovna v železném brodě
PLES

půdorys 2NP
m 1:200

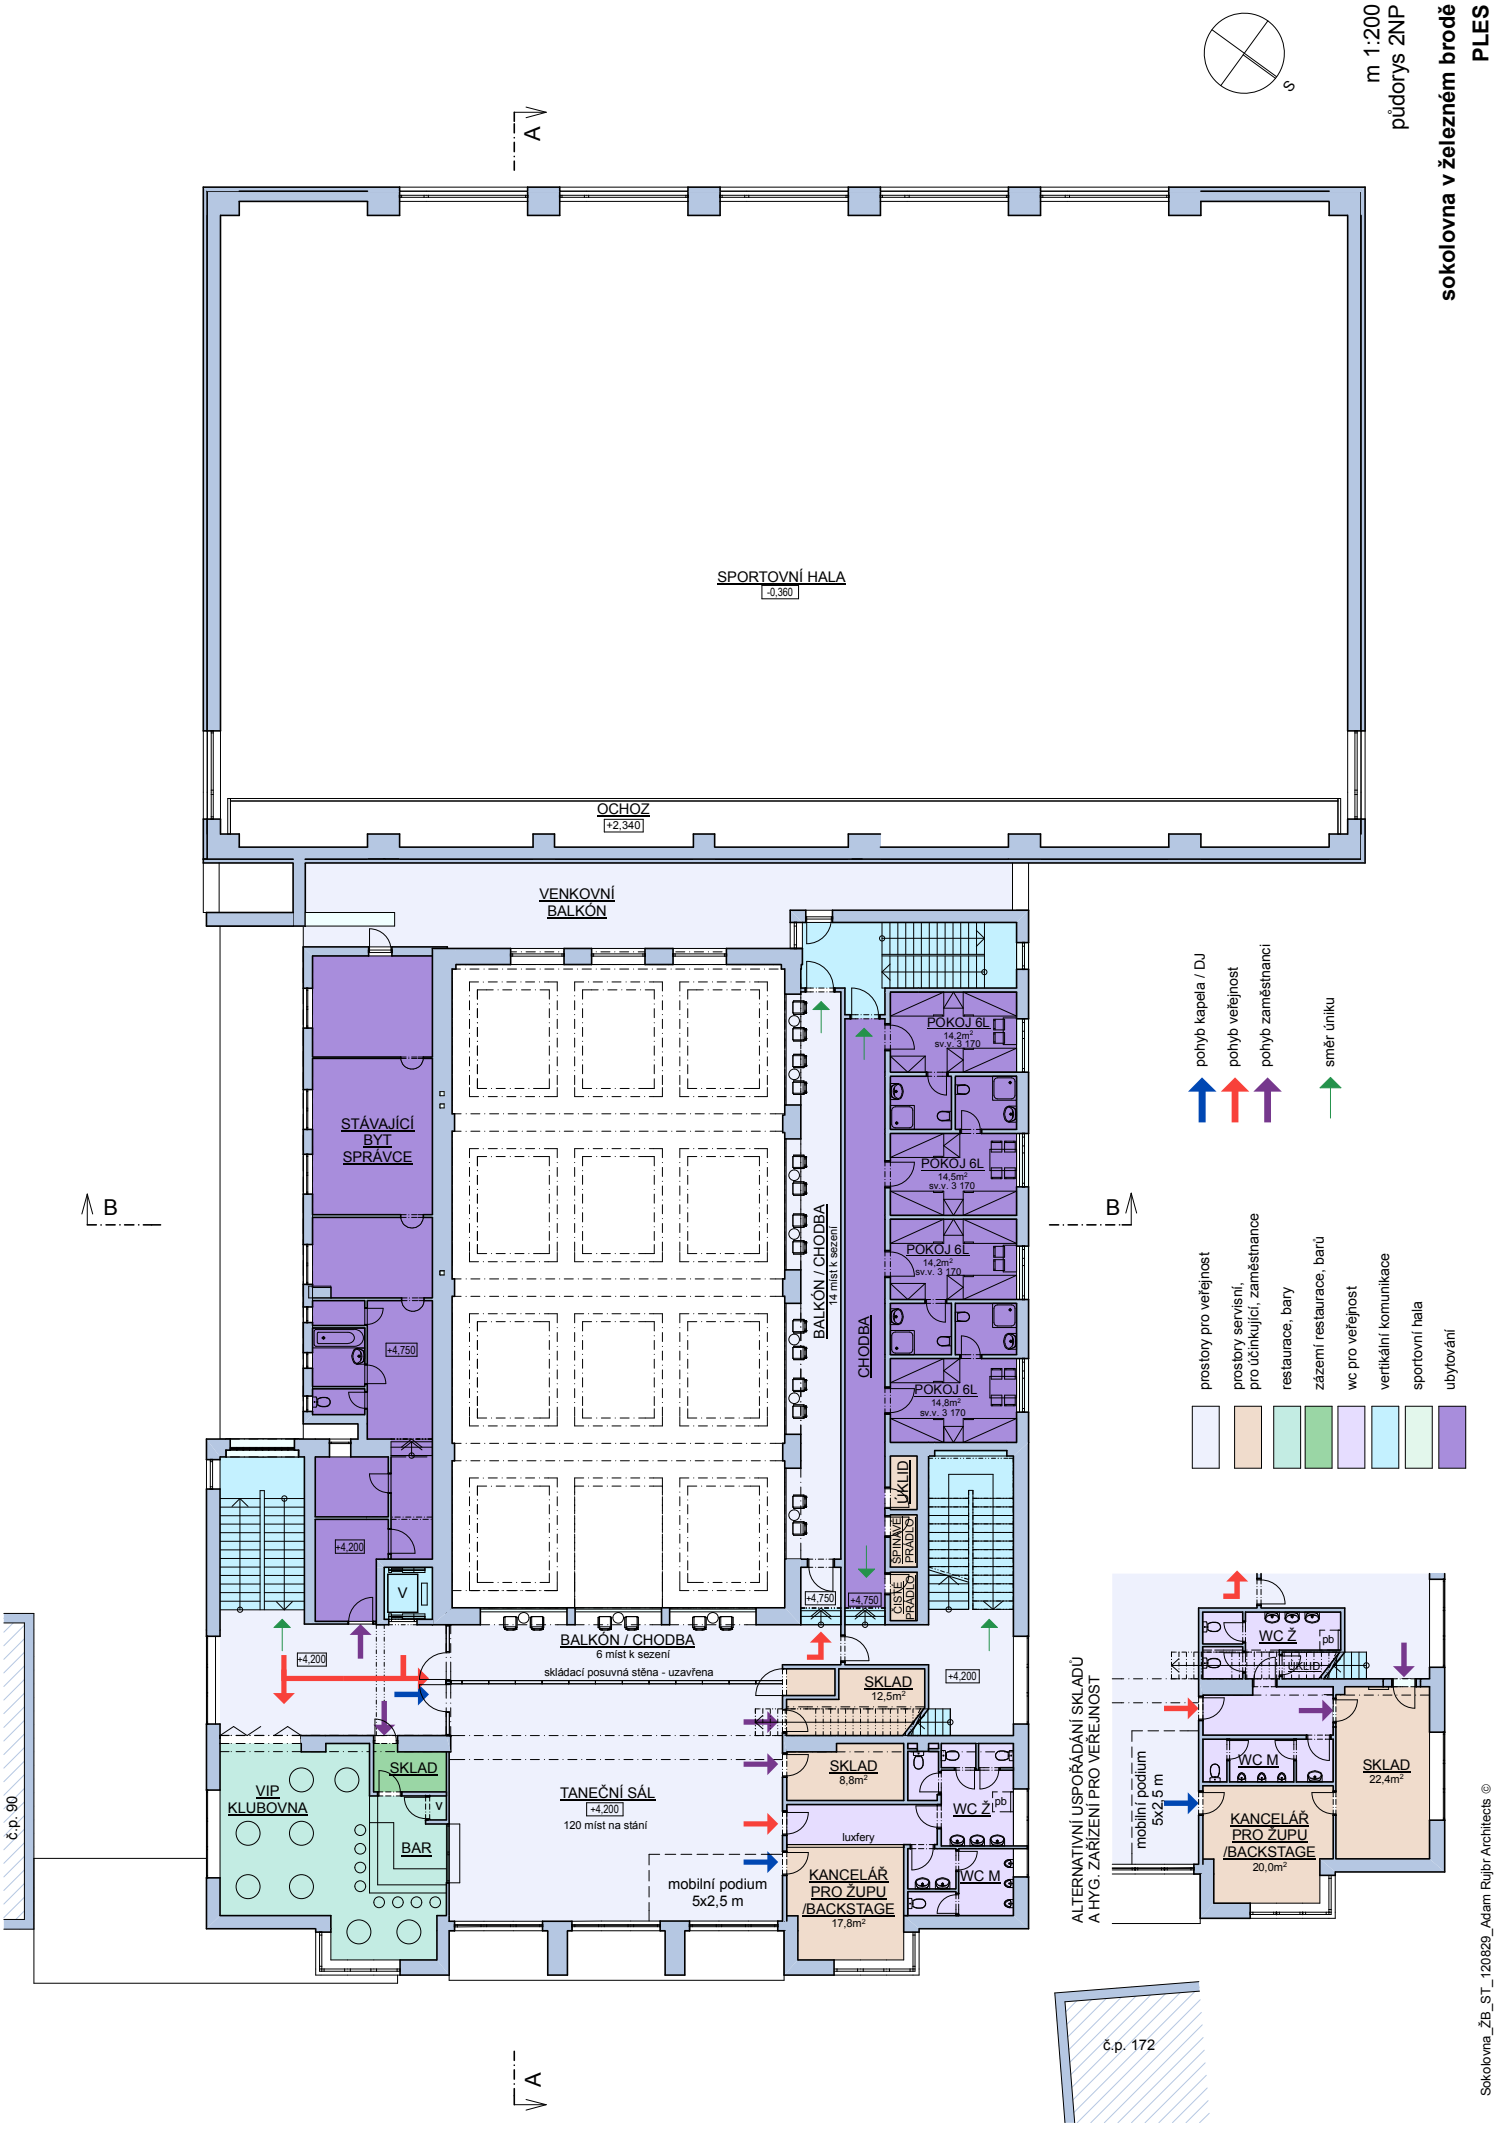

Sokolovna_ŽB_ST_120829_Adam Rujbr Architects ©

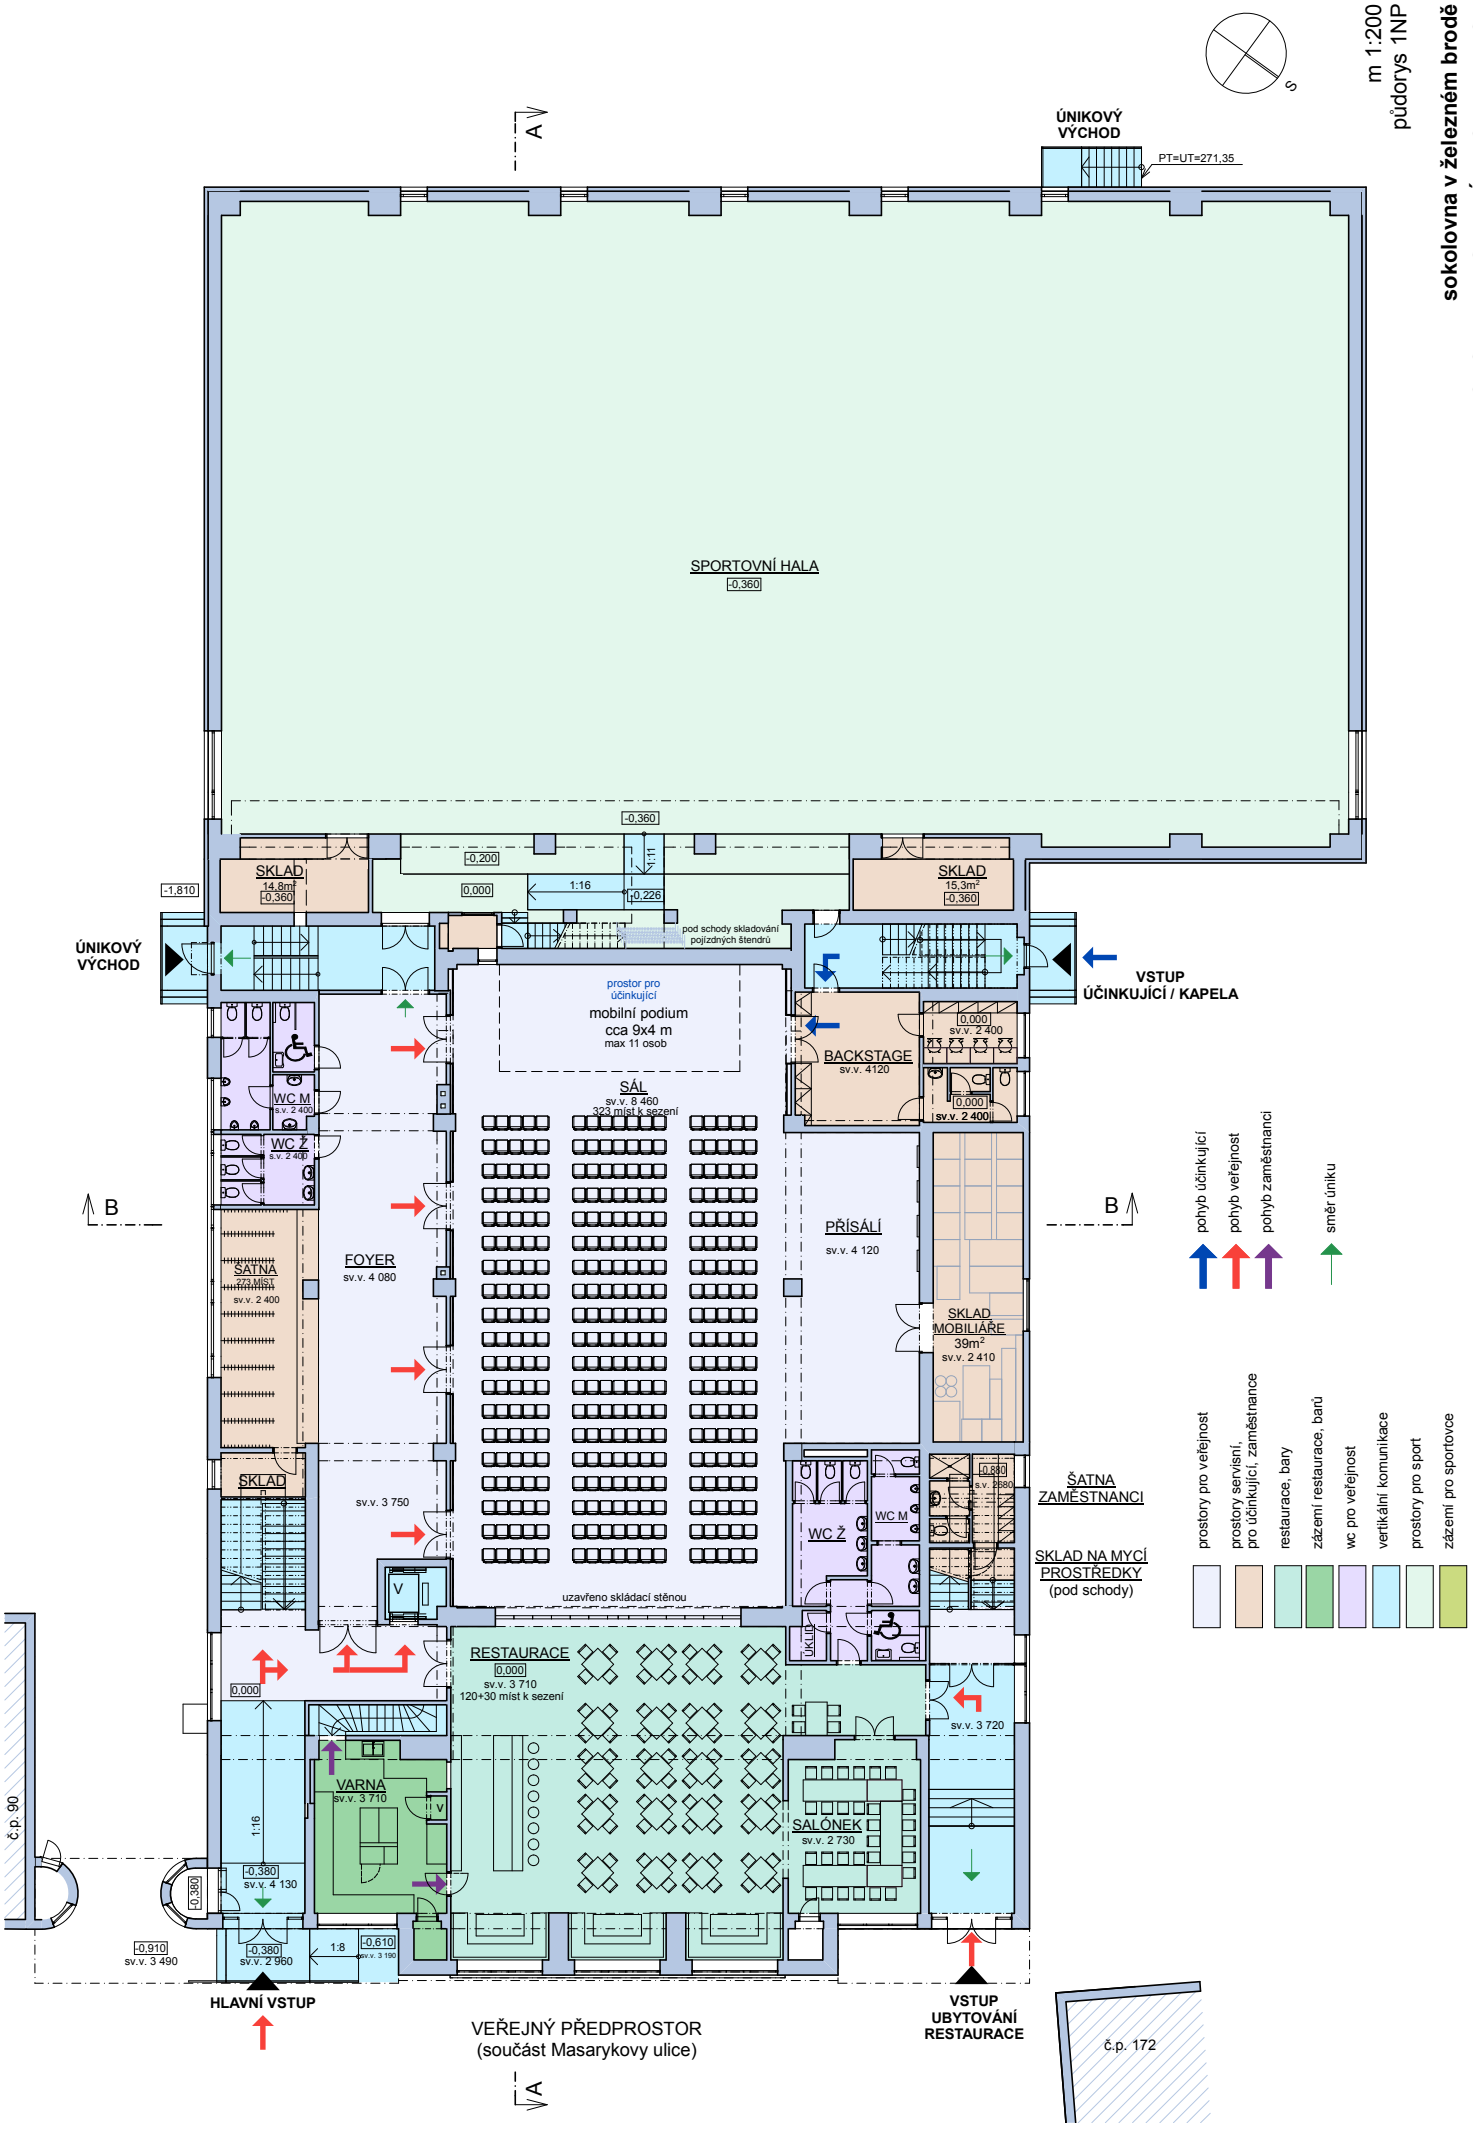

Sokolovna_ŽB_ST_120829_Adam Rujbr Architects ©

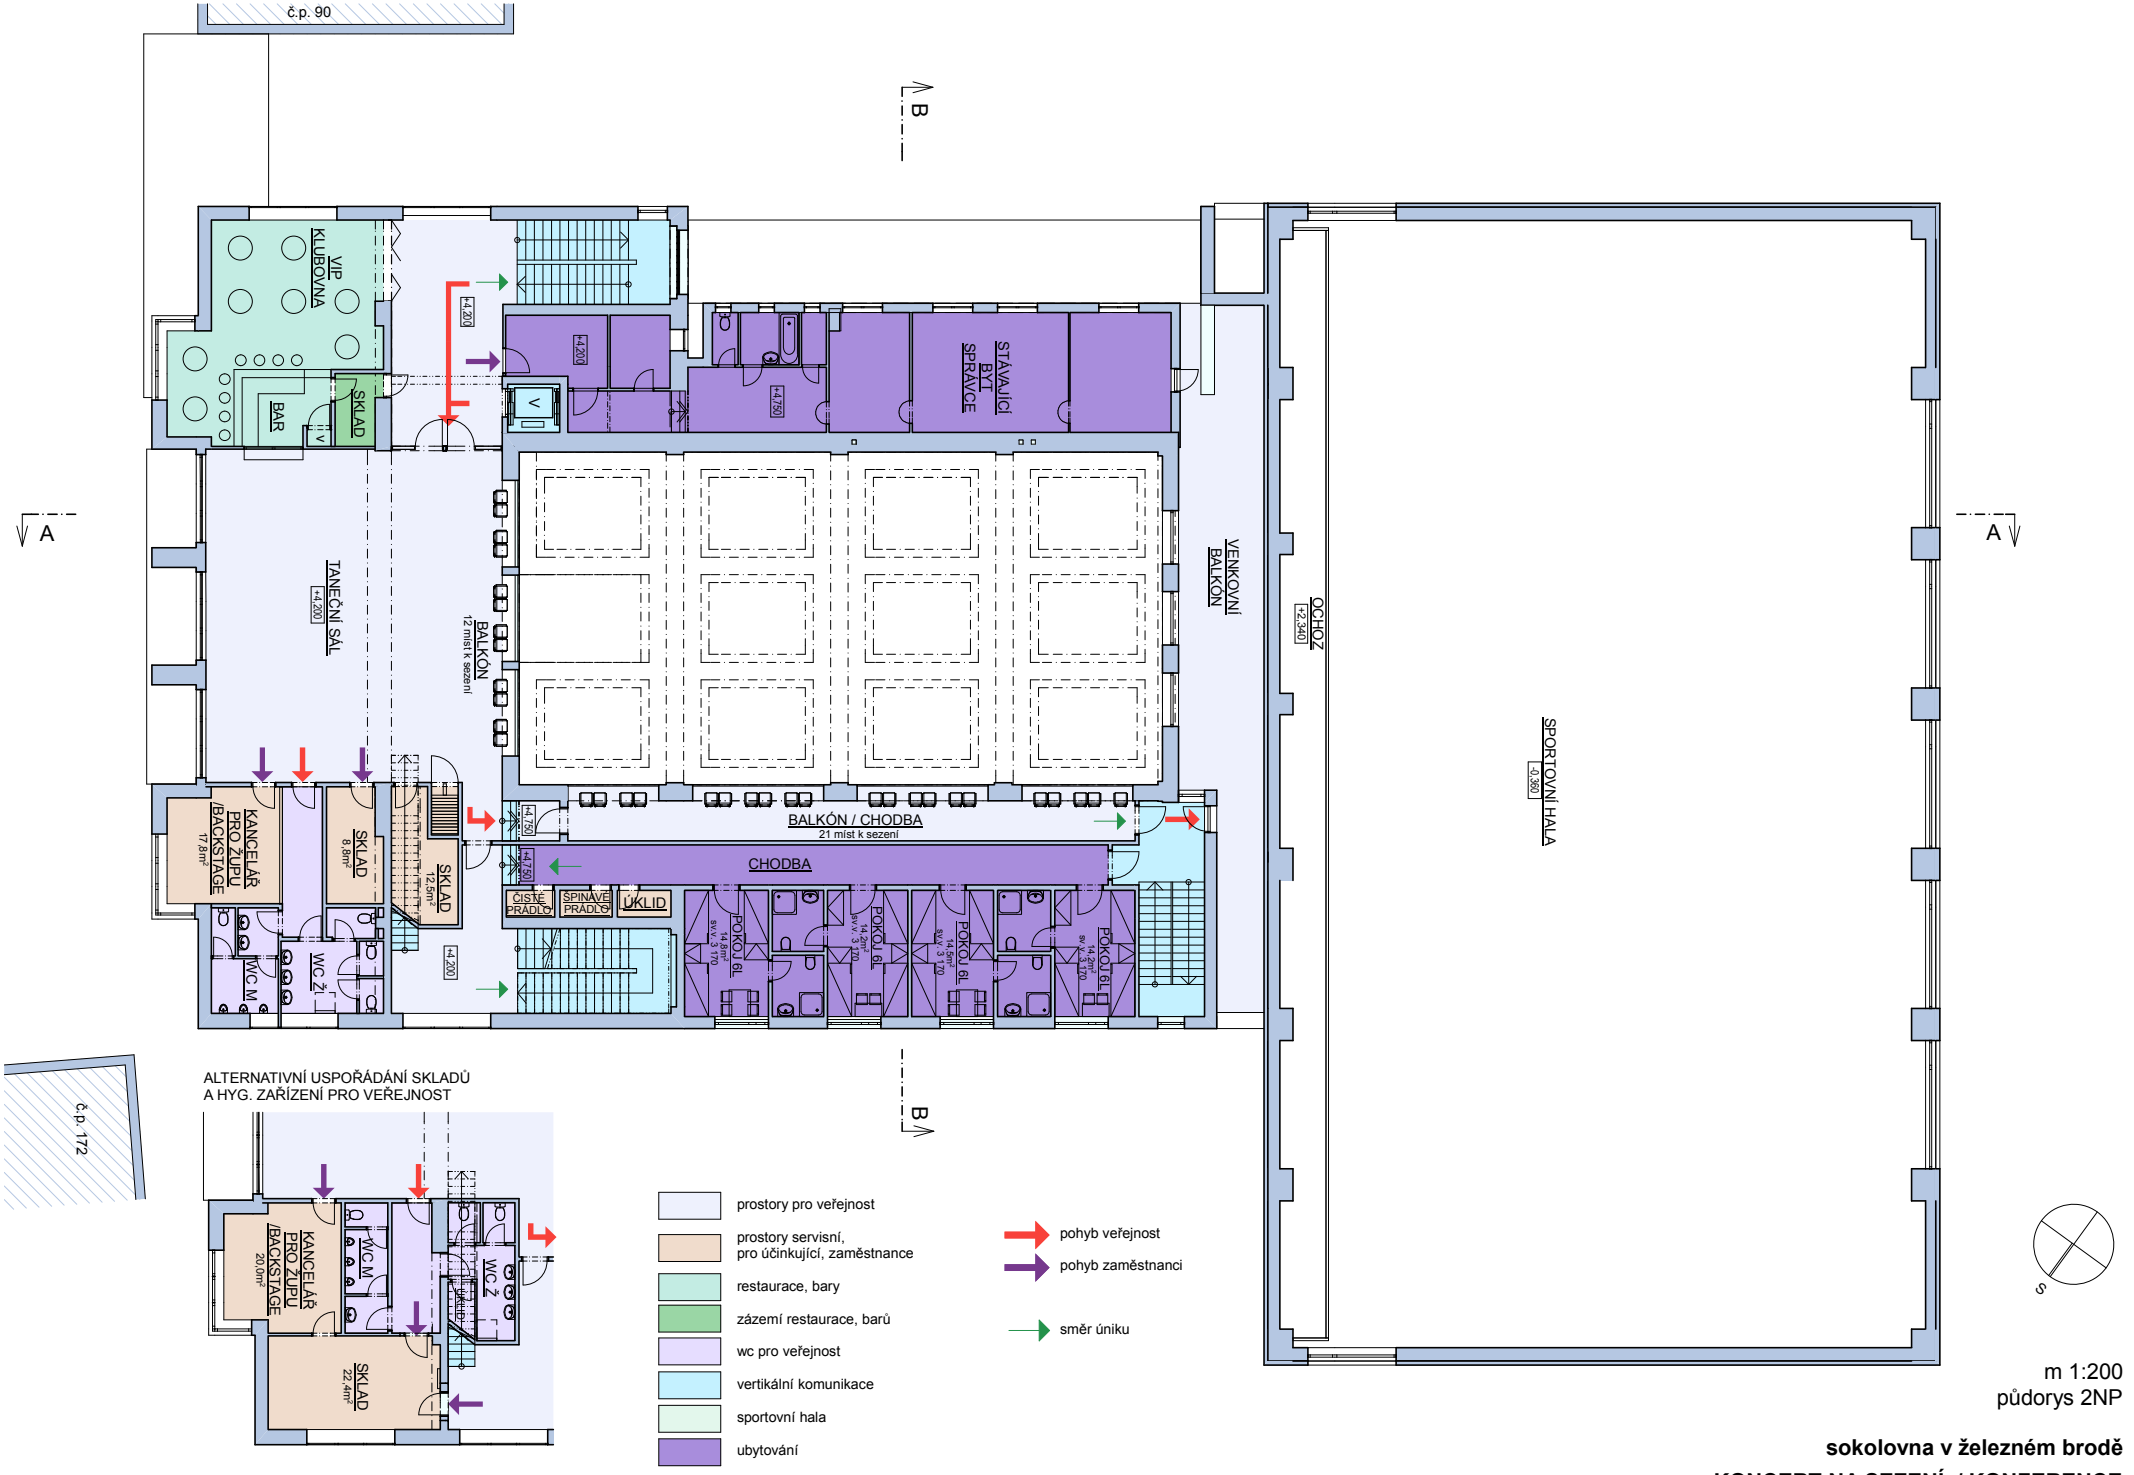

m 1:200
půdorys 2NP

sokolovna v železném brodě

KONCERT NA SEZENÍ / KONFERENCE

Sokolovna_ŽB_ST_120829_Adam Rujbr Architects ©

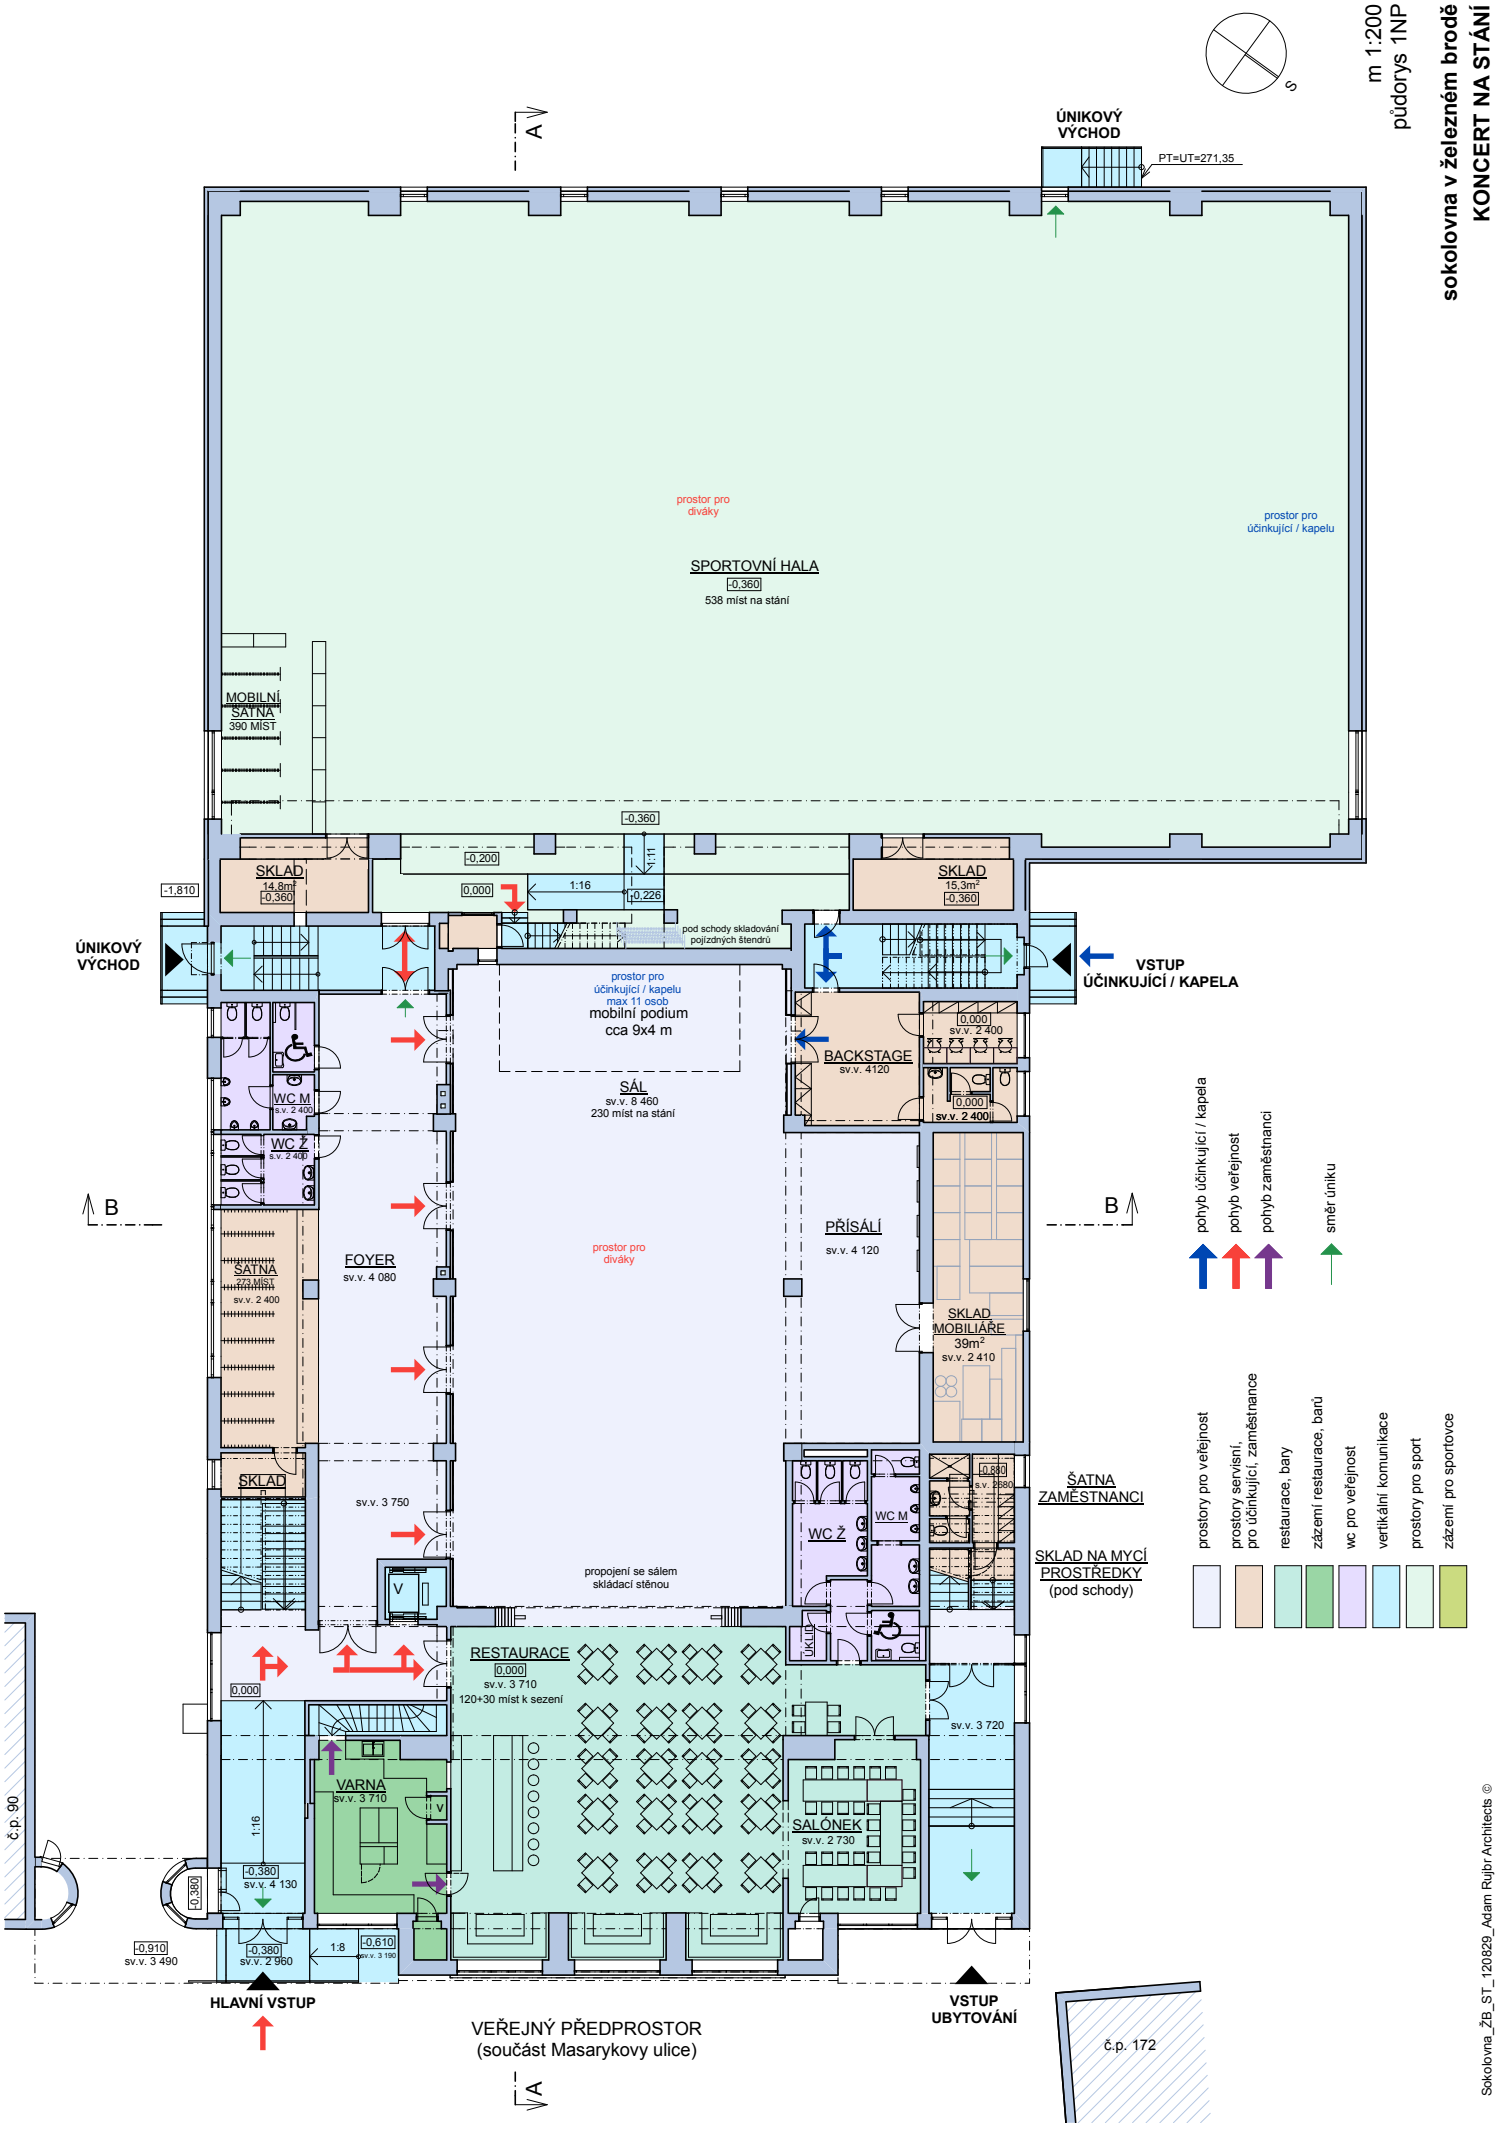

Sokolovna_ŽB_ST_120829_Adam Rujbr Architects ©

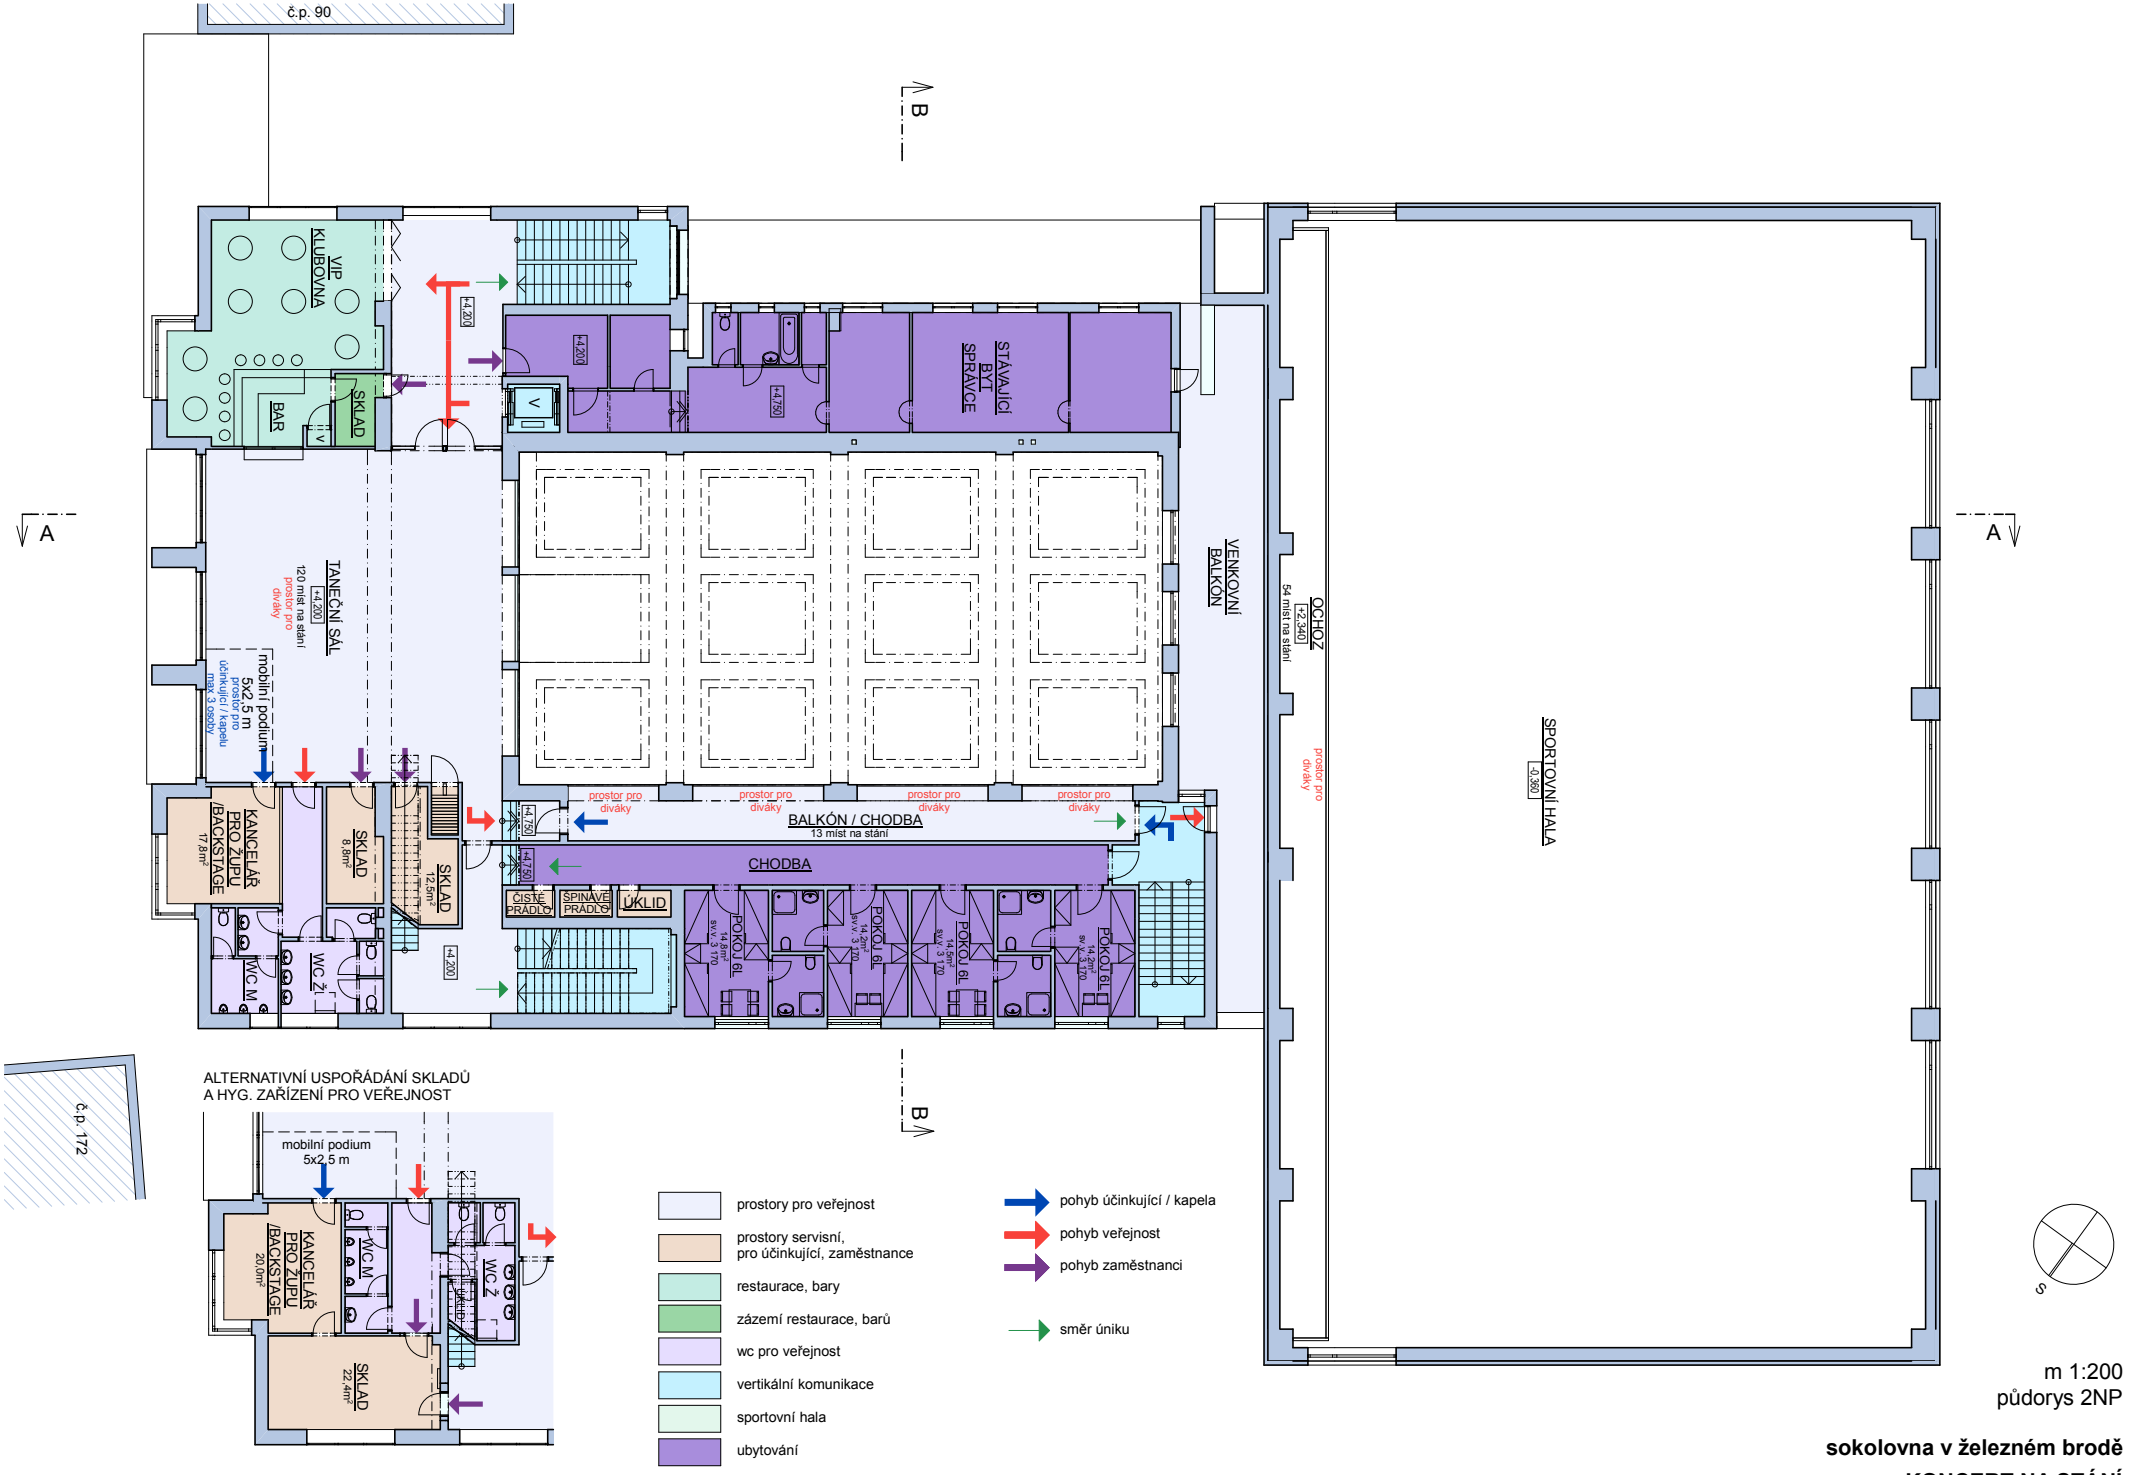

m 1:200
půdorys 2NP

sokolovna v železném brodě
KONCERT NA STÁNÍ

Sokolovna_ŽB_ST_120829_Adam Rujbr Architects ©