


POHLED JIHOVÝCHODNÍ




POHLED SEVEROVÝCHODNÍ

 


m 1:200
pohledy jihovýchodní a severovýchodní


sokolovna v železném brodě

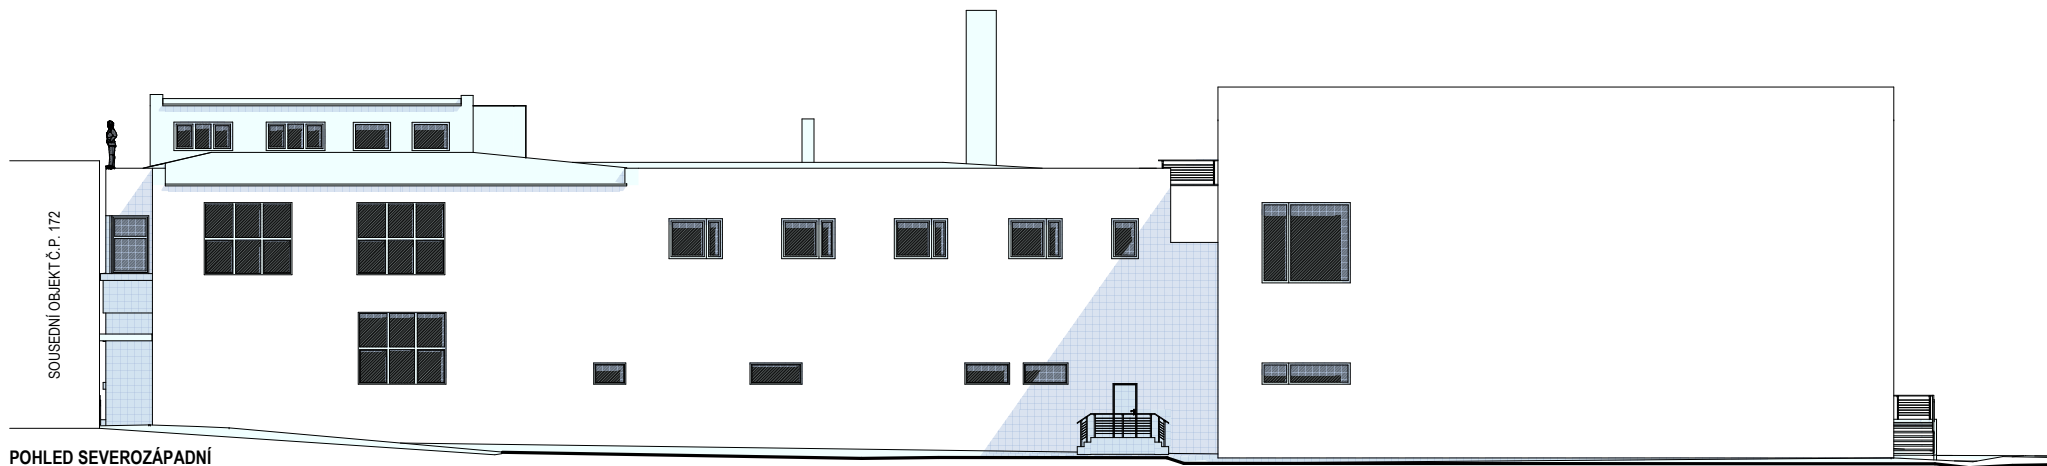

POHLED SEVEROZÁPADNÍ

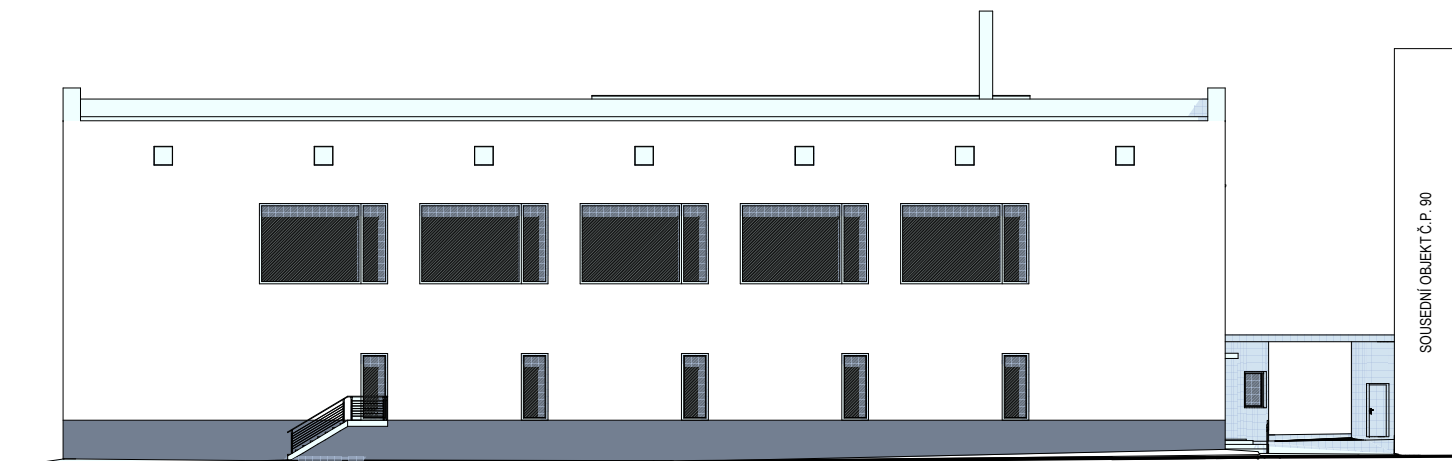

POHLED JIHOZÁPADNÍ

 

m 1:200
pohledy severozápadní a jihozápadní

sokolovna v železném brodě