


ÚZEMNÍ PLÁN změněný 1. změnou **ZÁSADA** VÝKRES PŘEDPOKLÁDANÝCH ZÁBORŮ PŮDNÍHO FONDU

1:5000
0 100 200 300
1 cm = 50 m

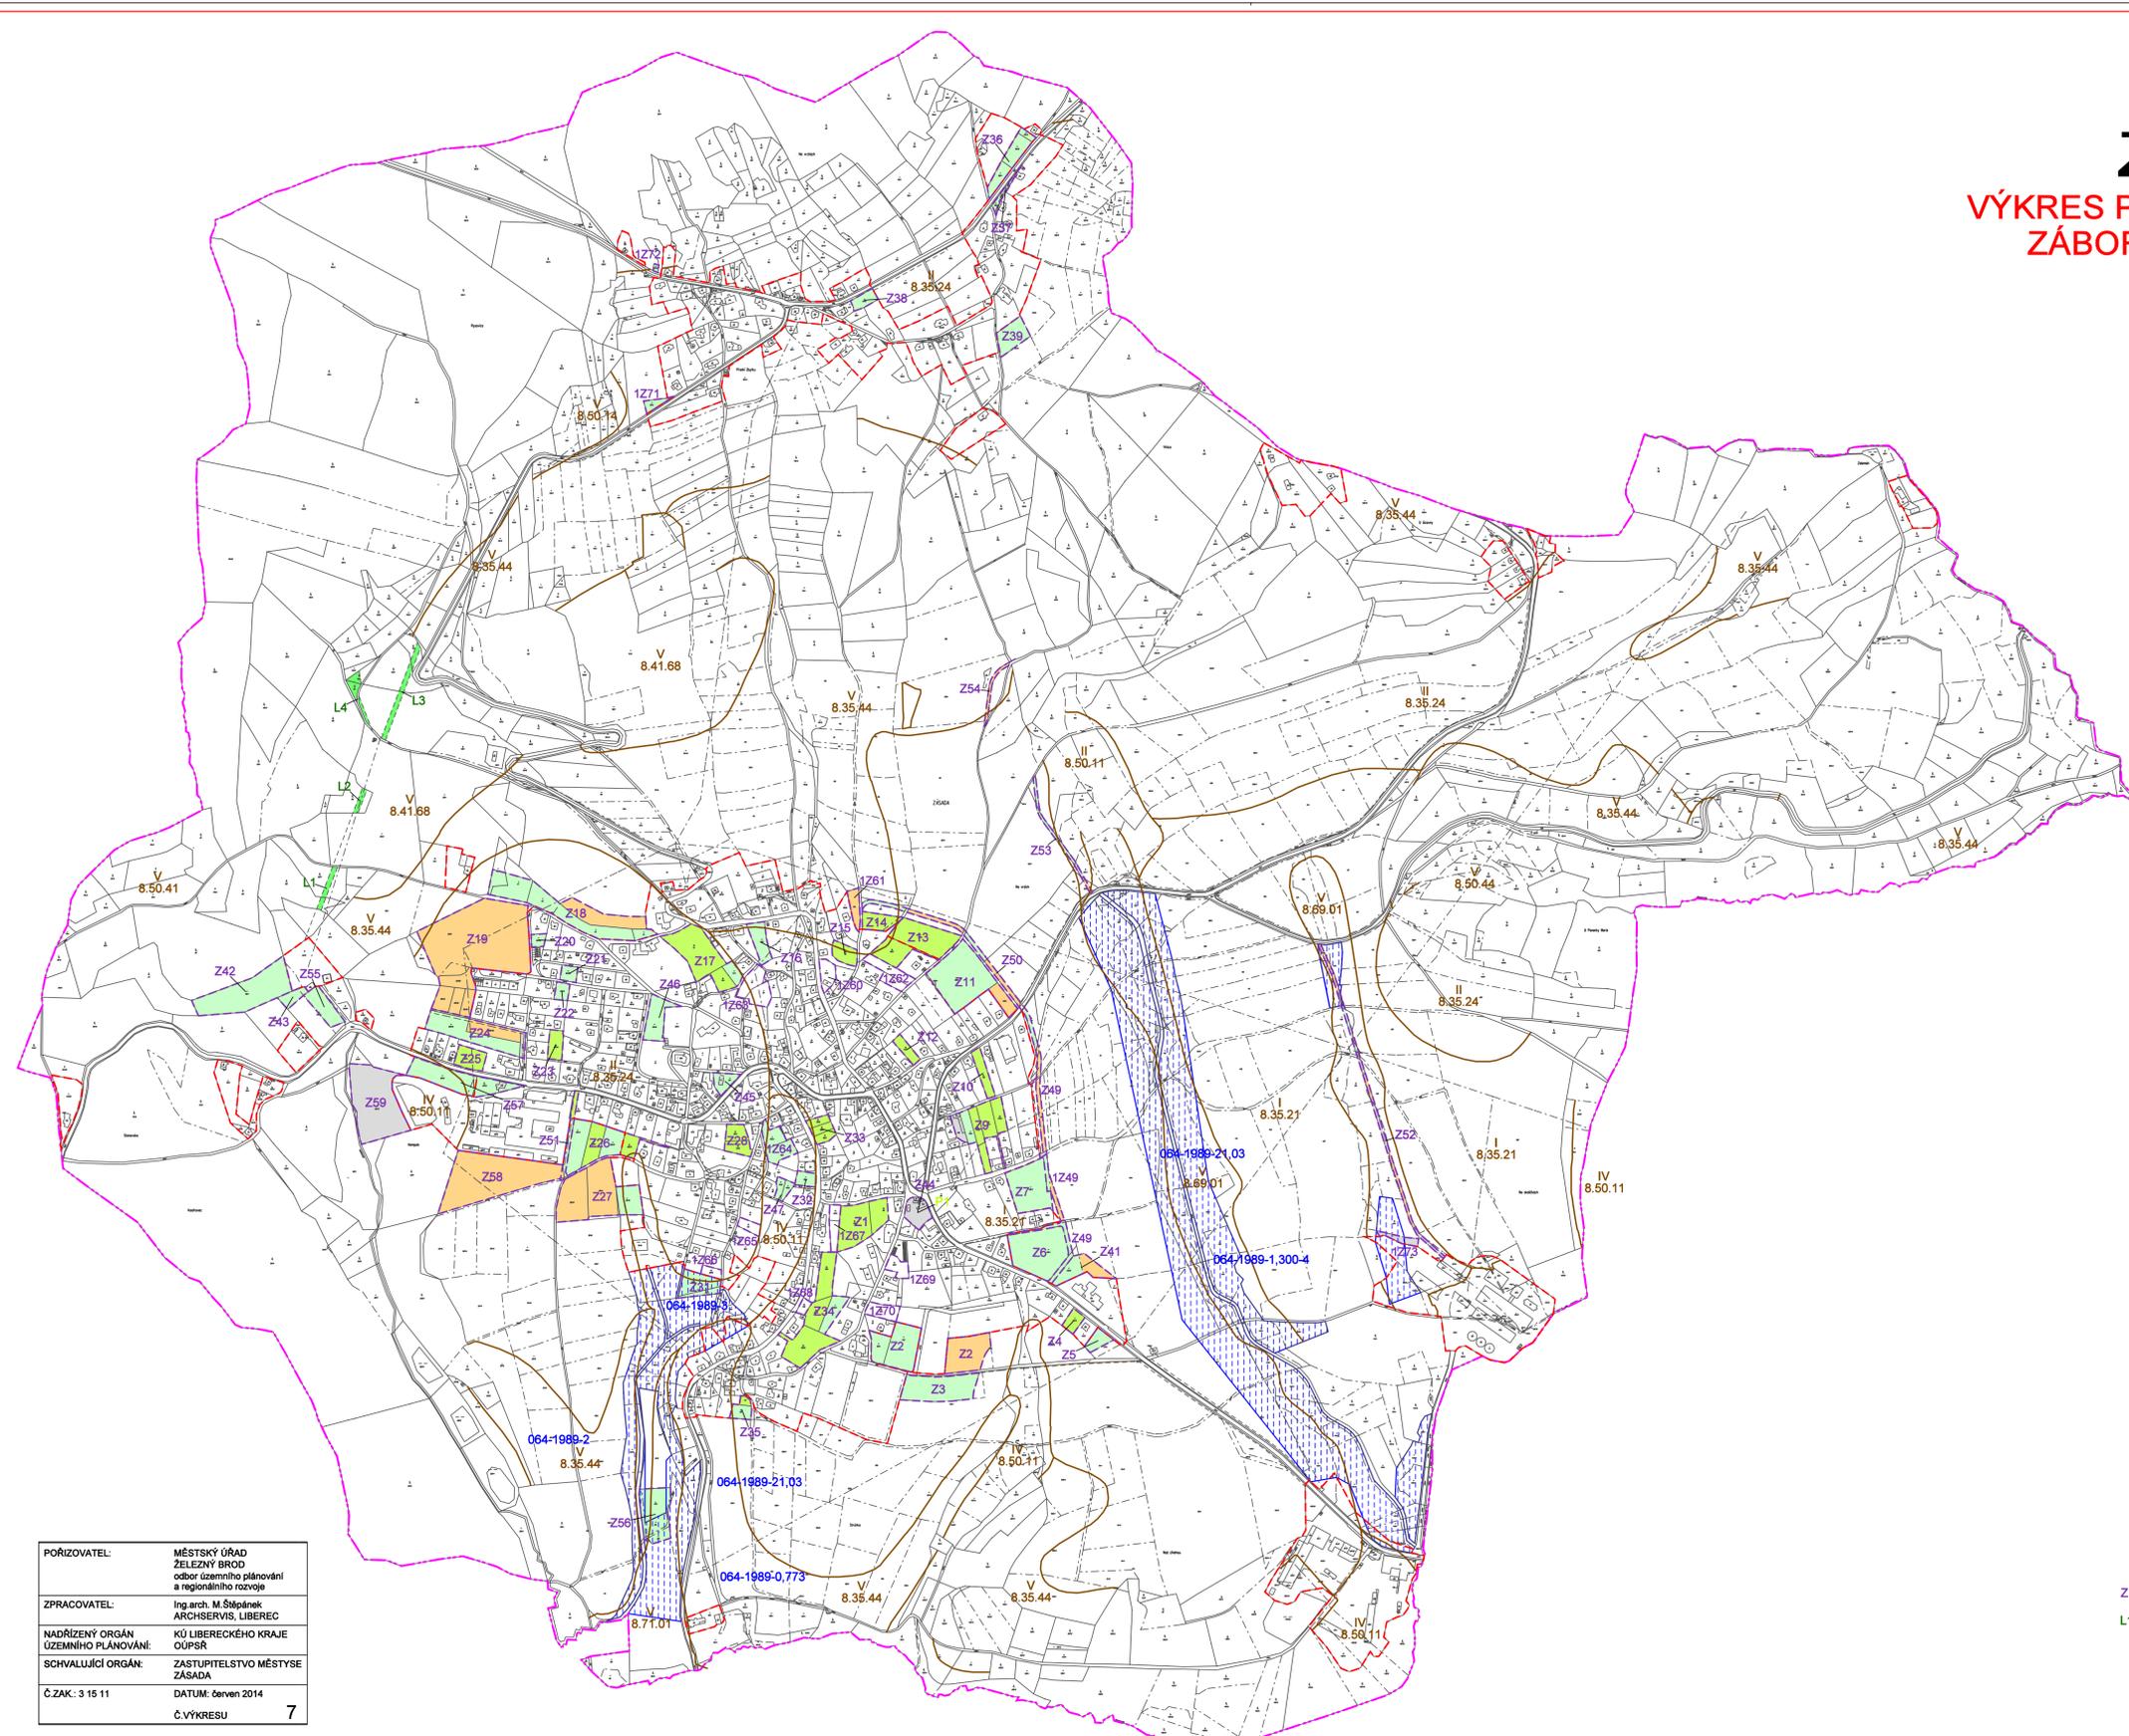

POŘIZOVATEL:	MĚSTSKÝ ÚŘAD ŽELEZNY BROD odbor územního plánování a regionálního rozvoje
ZPRACOVATEL:	Ing. arch. M. Štěpánek ARCHSERVIS, LIBEREC
NADŘÍZENÝ ORGÁN ÚZEMNÍHO PLÁNOVÁNÍ:	KÚ LIBERECKÉHO KRAJE OÚPSŘ
SCHVALUJÍCÍ ORGÁN:	ZASTUPITELSTVO MĚSTYSE ZÁSADA
Č.ZAK.: 3 15 11	DATUM: červen 2014
	Č.VÝKRESU 7

LEGENDA

	HRANICE, BPEJ, LOKALITY ZÁBORŮ ZPF A PUPFL
	HRANICE ŘEŠENÉHO ÚZEMÍ (ÚZEMÍ OBCE)
	ZASTAVĚNÉ ÚZEMÍ K 31.12.2013
	HRANICE BPEJ
	KÓD BPEJ
	8.35.24
	8
	KLIMATICKÝ REGION
	35
	HLAVNÍ PŮDNÍ JEDNOTKA (HPJ)
	24
	PŮDNĚ EKOLOGICKÉ FAKTORY
	I - V. TRÍDA OCHRANY ZEMĚDĚLSKÉ PŮDY
	II
	ZÁBOR ZPF
	FLOCHY ZMĚN
	Z1-Z7, Z8-Z28, Z31-Z39, Z41-Z47, Z49-Z59, Z60-Z73
	ZÁBOR PUPFL
	FLOCHY ZMĚN
	L1-L4
	KULTURY, ODVODNĚNÉ POZEMKY
	stav
	TTP
	ZAHRADA
	ORNÁ PŮDA
	OSTATNÍ NEZEMĚDĚLSKÁ PŮDA
	PUPFL
	ODVODNĚNÉ POZEMKY