
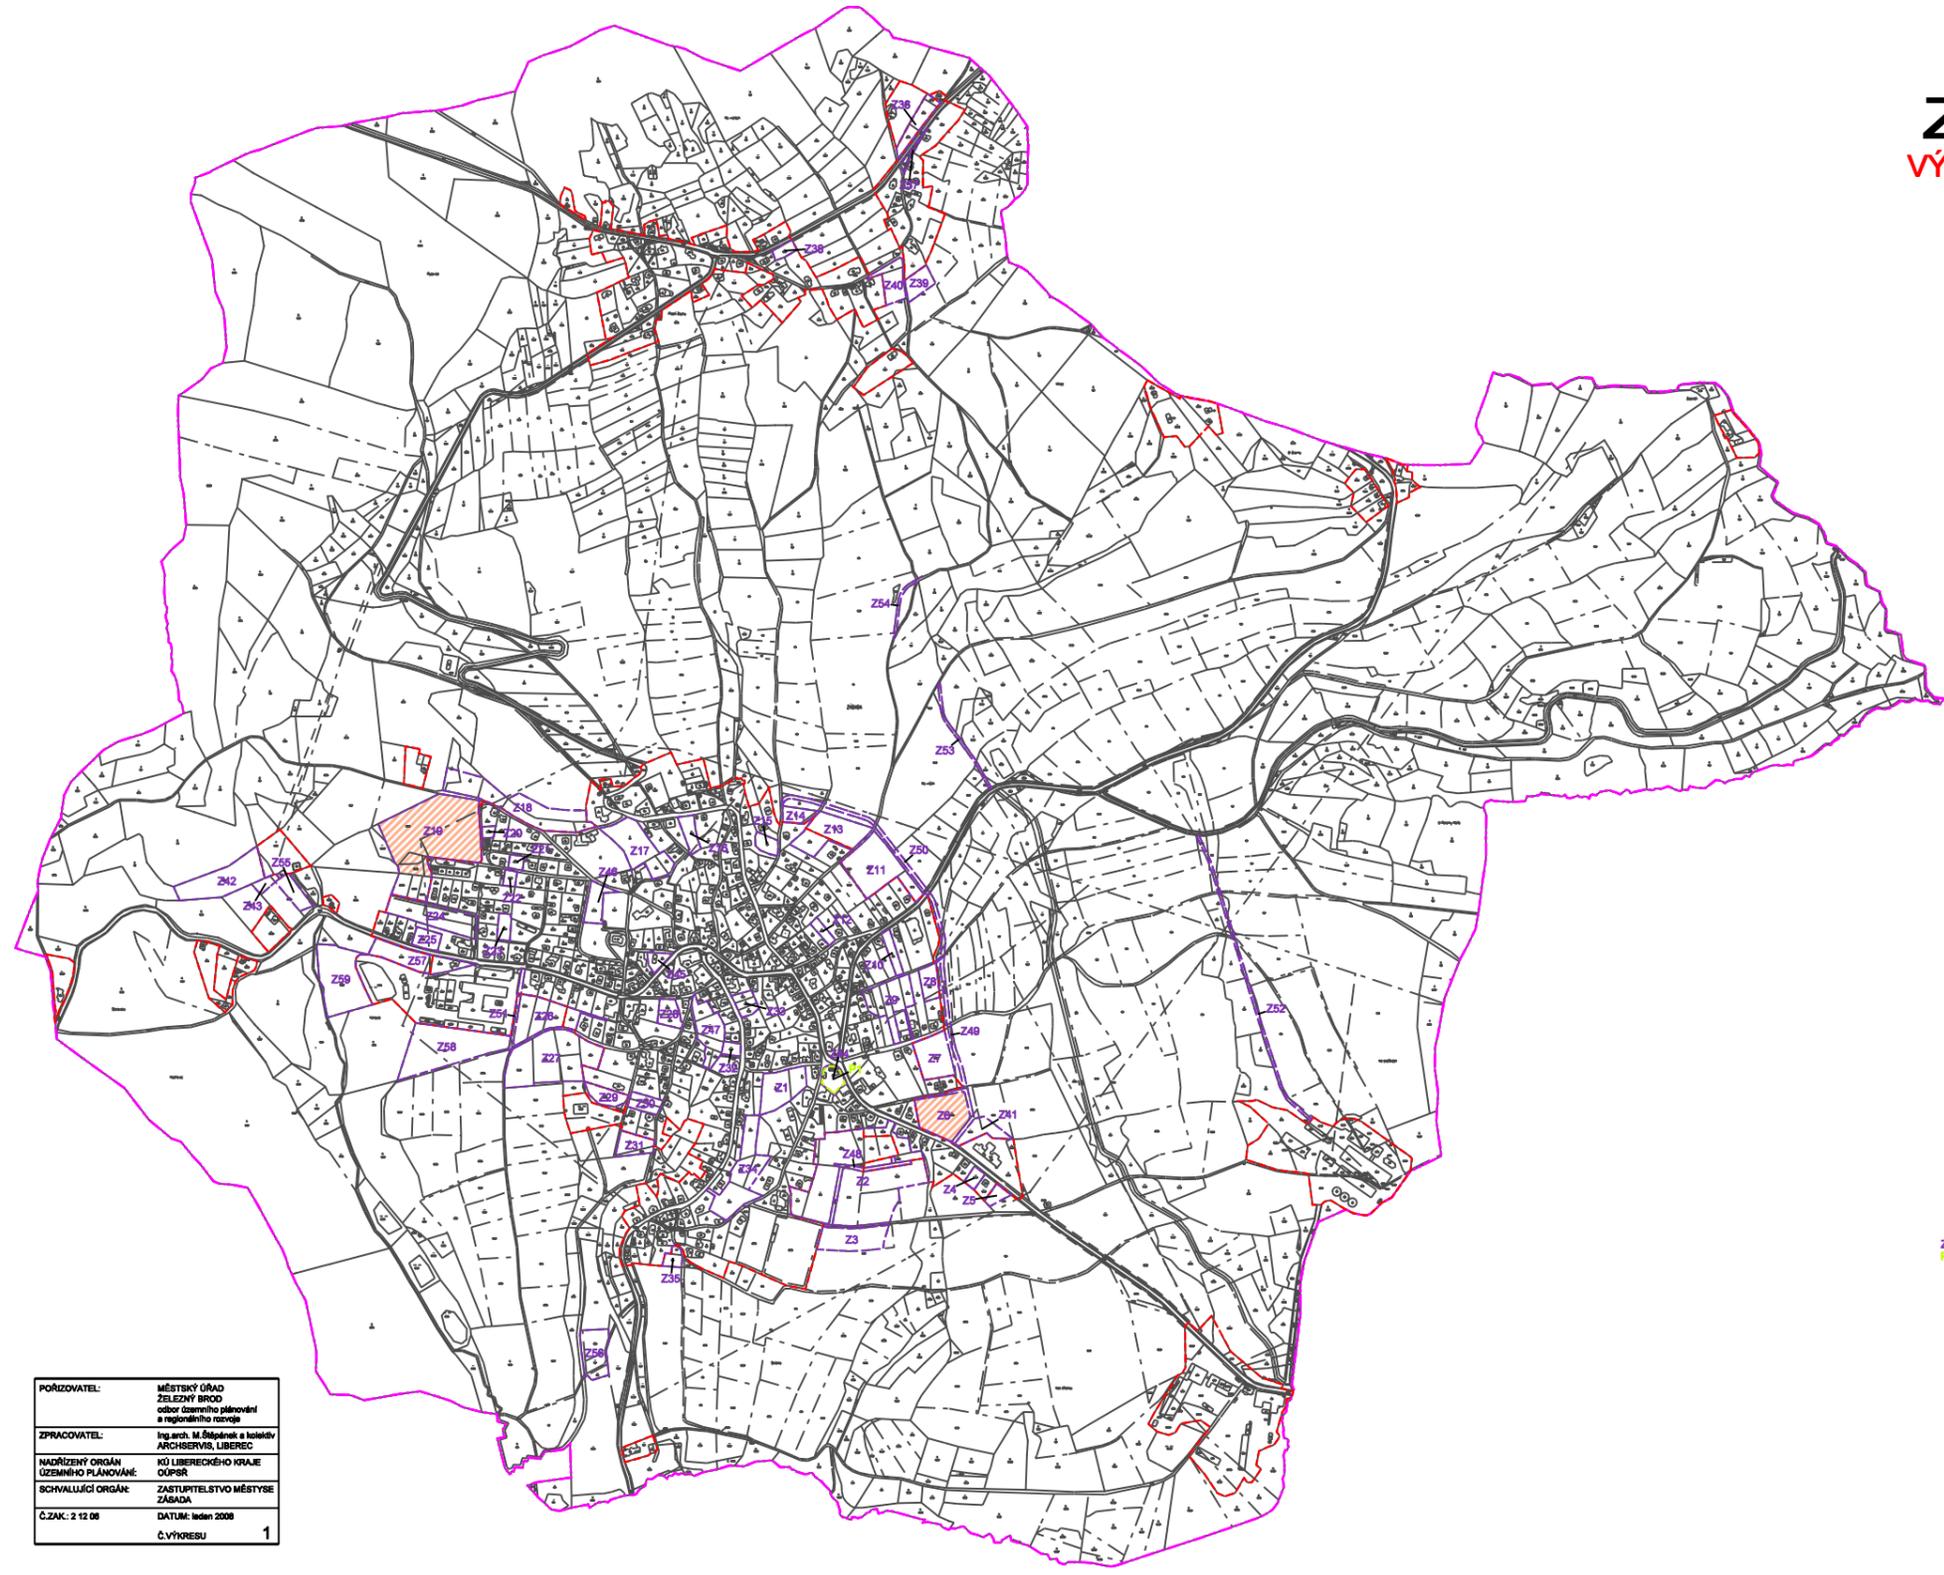


NÁVRH
 ÚZEMNÍ PLÁN
ZÁSADA
 VÝKRES ZÁKLADNÍHO
 ČLENĚNÍ ÚZEMÍ

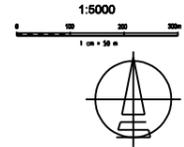

POŘIZOVATEL:	MĚSTSKÝ ÚŘAD ZELDZVÝ BRNO oblast územního plánování a regionálního rozvoje
ZPRACOVATEL:	Ing. arch. M. Štěpánek a kolektiv ARCHSERVIS, LIBEREC
NADŘÍZENÝ ORGÁN ÚZEMNÍHO PLÁNOVÁNÍ:	KO LIBERECKÉHO KRAJE OÚPSŘ
SCHVALLUJÍCÍ ORGÁN:	ZASTUPITELSTVO MĚSTYSĚ ZÁSADA
Č.ZAK.: 2 12 08	DATUM: leden 2008
	Č.VÝKRESU 1

LEGENDA

--- HRANICE ŘEŠENÉHO ÚZEMÍ
--- ZASTAVĚNÉ ÚZEMÍ K 31.12.2007
--- ZASTAVITELNÉ PLOCHY
--- PLOCHY PŘESTAVBY
--- PLOCHY, KDE ZMĚNY PROVEŘÍ ÚZEMNÍ STUDIE

PLOCHY A KORIDORY VE KTERÝCH BUDOU PODMÍNKY PRO JEJICH VYUŽITÍ STANOVENY REGULÁČNÍM PLÁNEM SE NEVYMEZUJÍ

ZASTAVITELNÉ PLOCHY	
Z1	BYDLENÍ - v bytových domech
Z2-Z40	BYDLENÍ - v rodinných domech
Z41	OBČANSKÉ VYBAVENÍ - veřejná infrastruktura
Z42, Z43	OBČANSKÉ VYBAVENÍ - silniční a železniční zařízení
Z44-Z47	VEŘEJNÁ PROSTRANSTVÍ
Z48-Z51	DOPRAVNÍ INFRASTRUKTURA
Z52-Z54	místní komunikace
Z55	ústejné komunikace
Z56	parkoviště
Z59	TECHNICKÁ INFRASTRUKTURA - ČOV
Z57-Z59	VÝROBA A SKLADOVÁNÍ - výroba a sklady
PLOCHY PŘESTAVBY	
P1	ZMĚNA PLOCHY BYDLENÍ NA VEŘEJNÉ PROSTRANSTVÍ