


# SITUACE TECHNICKÉ INFRASTRUKTURY

M 1:1000

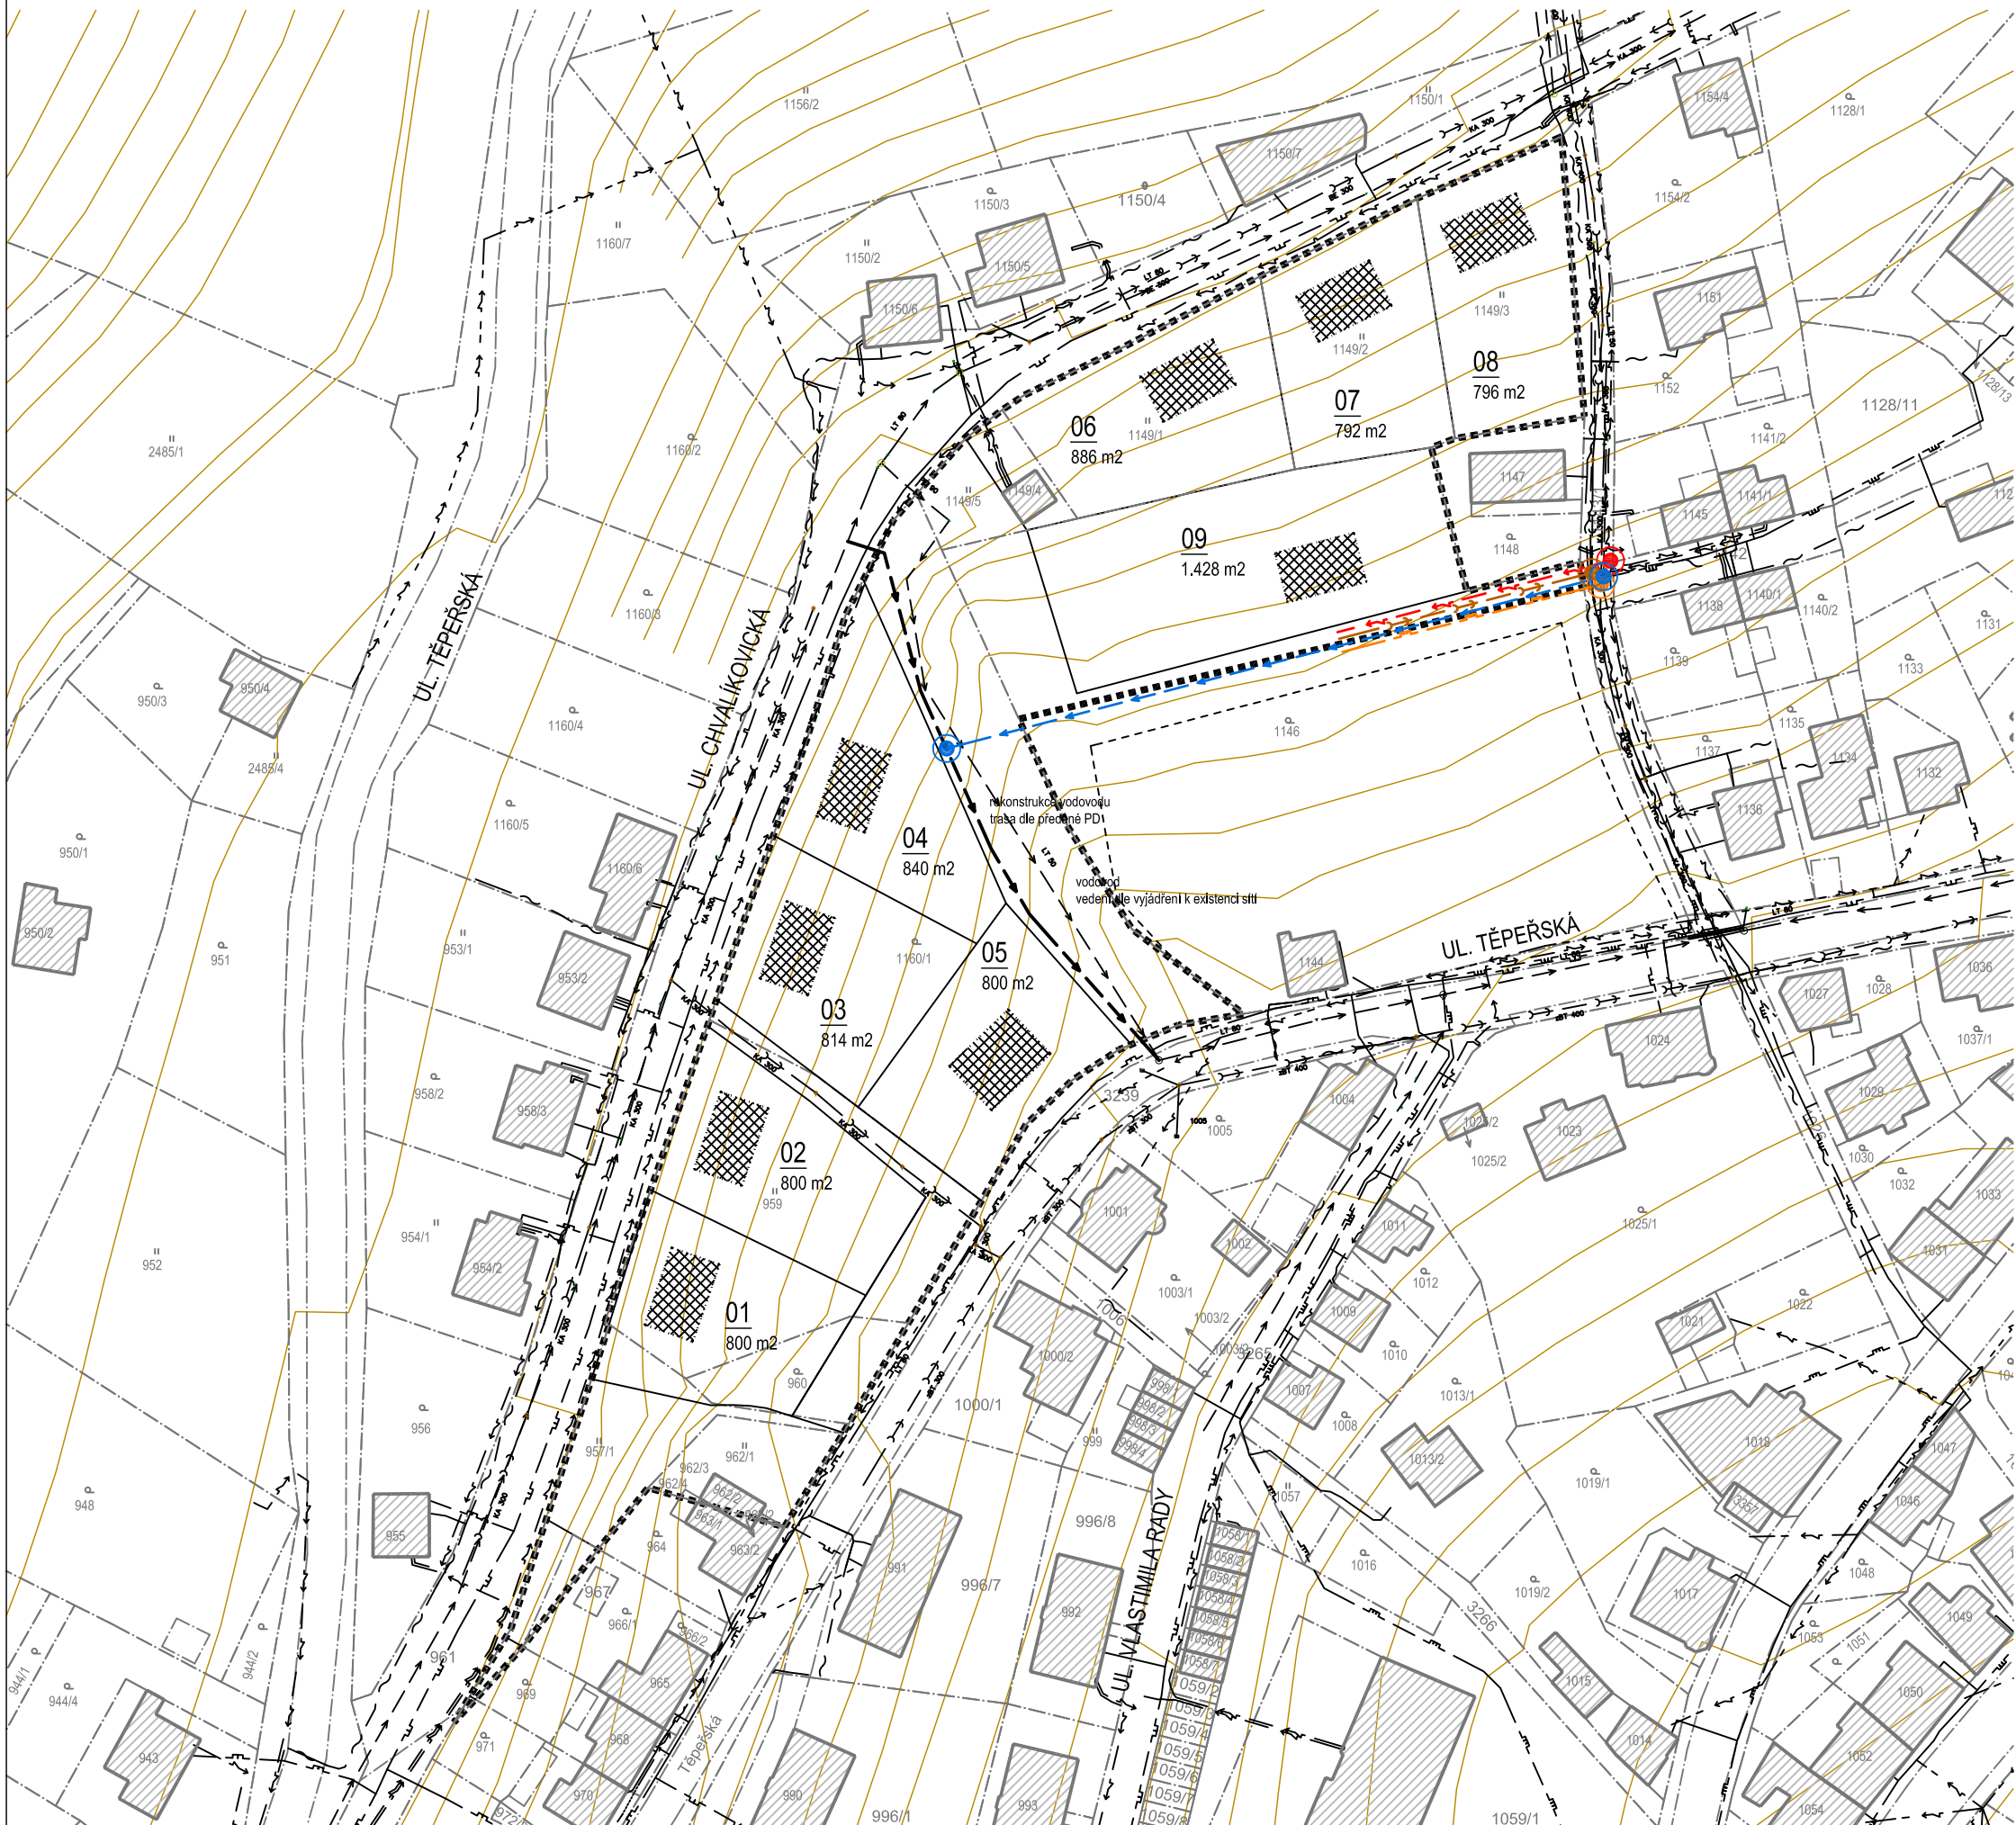

## LEGENDA:


- HRANICE ŘEŠENÉHO ÚZEMÍ
- HRANICE KN
- VRSTEVNICE
- STÁVAJÍCÍ ZÁSTAVBA
- ORIENTAČNÍ ZÁKRES BUDOUCÍ ZÁSTAVBY RODINNÝCH DOMŮ
- NÁVRH PROSTOROVÉHO USPOŘÁDÁNÍ (PARCELACE)

## LEGENDA STÁVAJÍCÍCH SÍTÍ:

- ELEKTRICKÉ VEDENÍ VN NADZEMNÍ
- ELEKTRICKÉ VEDENÍ NN PODZEMNÍ
- ELEKTRICKÉ VEDENÍ NN NADZEMNÍ
- ELEKTRICKÉ SDĚLOVACÍ VEDENÍ
- PLYNOVOD STL
- PLYNOVOD NTL
- VODOVOD - TRASA DLE VYJÁDRĚNÍ SPRÁVCE
- VODOVOD - TRASA DLE PŘEDANÉ PD REKONSTRUKCE VEDENÍ
- KANALIZACE

## LEGENDA NAVRŽENÝCH SÍTÍ:

- ELEKTRICKÉ VEDENÍ NN
- PLYNOVOD STL
- VODOVOD
- KANALIZACE SPLAŠKOVÁ

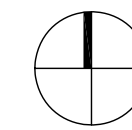

PROJEKT	LOKALITA Z5 ÚZEMNÍHO PLÁNU ŽELEZNÝ BROD k.ú. ŽELEZNÝ BROD
OBJEDNATEL	Město Železný Brod Náměstí 3. května 1, 468 22 Železný Brod
POŘIZOVATEL	MěÚ Železný Brod Úřad územního plánování Náměstí 3. května 1, 468 22 Železný Brod
ZHOTOVITEL	<b>a23 architekti</b> Ing. arch. MICHAELA DEJDAROVÁ Holečkova 2650/86, 150 00 Praha 5 - Smíchov tel. +420 723 762 444, e-mail: dejdarova@a23architekti.cz
STUPEŇ	ÚZEMNÍ STUDIE

## SITUACE TECHNICKÉ INFRASTRUKTURY

VYPRACOVAL	ODPOVĚDNÝ PROJEKTANT		
Ing. arch. Michaela Dejdarová	Ing. arch. Michaela Dejdarová		
DATUM	CÍSLO ZAKÁZKY	POČET FORMÁTŮ	MĚŘÍTKO
10/2016	20150701	2xA4	1:1000
CÍSLO PŘÍLOHY	CÍSLO KOPIE		

05