


# VZOROVÝ PŘÍČNÝ ŘEZ M 1:50

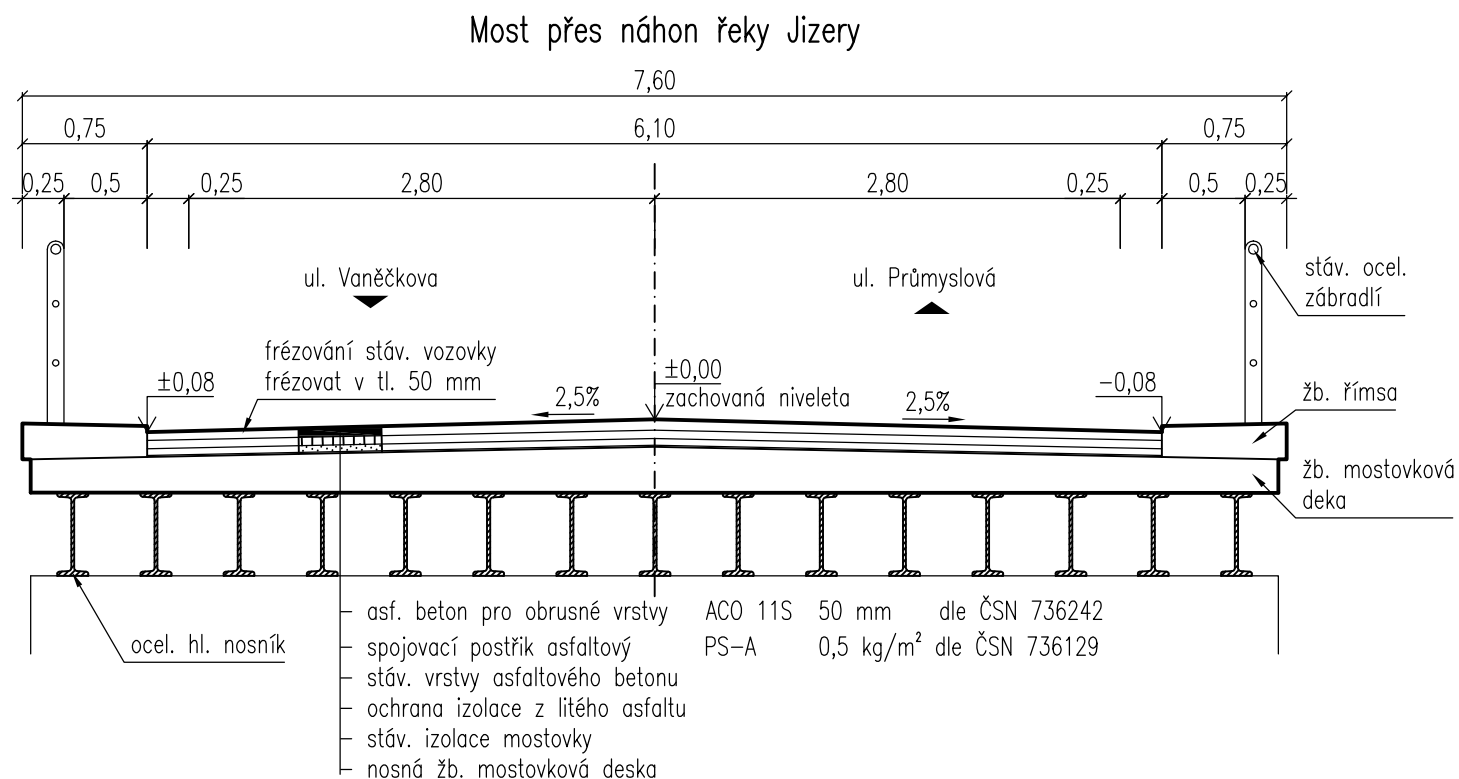

C

SO 100

ZMĚNA VÝKRESU:

Č. ZMĚNY	PŘEDMĚT ZMĚNY	ZMĚNU PROVEDL	PODPIS	DATUM ZMĚNY
1				
2				
3				

VEŠKERÉ ROZMĚRY JE NUTNÉ OVĚŘIT NA STAVBĚ !

VEDOUcí PROJEKTANT - HIP	ING. TOMÁŠ BLÁHA		<b>Ing. Tomáš Bláha</b> PROJEKTOVÁ A INŽENÝRSKÁ ČINNOST IČ: 75 88 54 68 Jiráskova 303 512 63, Rovensko pod Troskami Tel.: 773 622 303 e-mail: projektystaveb.707@email.cz	
ZODPOVĚDNÝ PROJEKTANT	ING. TOMÁŠ BLÁHA			
VYPRACOVAL	ING. TOMÁŠ BLÁHA			
KONTROLOVAL	ING. JAN KRAKOVÍČ			
INVESTOR:	MĚSTO ŽELEZNÝ BROD			
NÁZEV AKCE:	OPRAVY MÍSTNÍCH KOMUNIKACÍ 2013 - ŽELEZNÝ BROD	DATUM	KVĚTEN 2013	
		FORMÁT	2x4	
NÁZEV OBJEKTU:	POŘÍČÍ - OPRAVA KOMUNIKACE	MĚŘÍTKO	1:50	
		STUPEŇ	DZS	
		ZAK. ČÍSLO	104.13	
NÁZEV PŘÍLOHY:	VZOROVÝ PŘÍČNÝ ŘEZ	Č. SOUPRAVY	ČÁST/Č. PŘÍLOHY	
			C / 04	