SITUACE - SPLZOV M 1:500

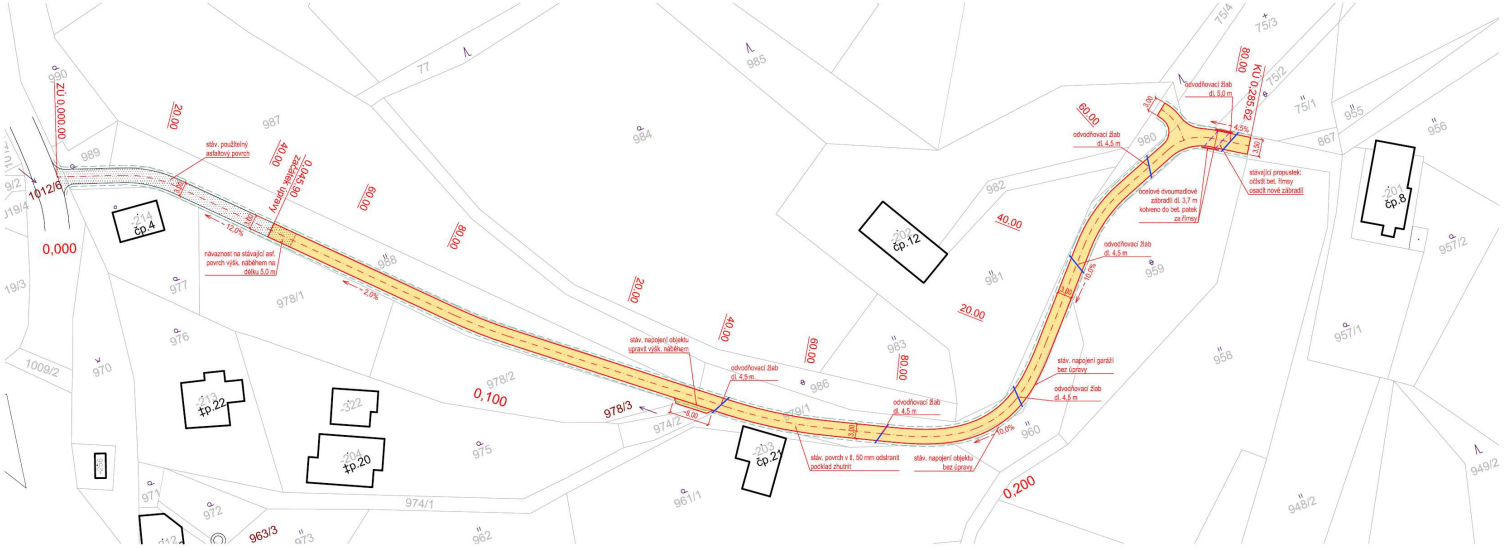

LEGENDA:

- 1486/1 PARCELNÍ ČÍSLO
- HRANICE KN
- HRANICE K.Ú.
- PROJEKTOVANÝ STAV
- STÁVAJÍCÍ STAV
- ODVODŇOVACÍ ŽLAB
- BEZPEČNOSTNÍ ODSTUP
- OPRAVA POVRCHU ODFRÉZOVANÝM MATERIÁLEM

C SO 100

ZMĚNA VÝKRESU:

Č. ZMĚNY	PŘEDMĚT ZMĚNY	ZMĚNU PROVEDL	PODPIS	DATUM ZMĚNY
1				
2				
3				

POLOHA A SMĚROVÉ ŘEŠENÍ KOMUNIKACE JE

INFORMATIVNÍ !

VEŠKERÉ ROZMĚRY JE NUTNÉ **OVĚŘIT NA STAVBĚ !**

VEDOUCÍ PROJEKTANT - HIP	ING. TOMÁŠ BLÁHA	
ZODPOVĚDNÝ PROJEKTANT	ING. TOMÁŠ BLÁHA	
VYPRACOVAL	ING. TOMÁŠ BLÁHA	
KONTROLOVAL	ING. JAN KRAKOVIČ	
INVESTOR:	MĚSTO ŽELEZNÝ BROD	

Ing. Tomáš Bláha
PROJEKTOVÁ A INŽENÝRSKÁ ČINNOST
IČ: 75 88 54 68
Jiráskova 303
512 63, Rovensko pod Troskami
Tel.: 773 822 303
e-mail: projektyrovensko.TOT@email.cz

NÁZEV AKCE:	OPRAVY MÍSTNÍCH KOMUNIKACÍ 2013 - ŽELEZNÝ BROD
NÁZEV OBJEKTU:	SPLZOV - OPRAVA KOMUNIKACE
NÁZEV PŘÍLOHY:	SITUACE - SPLZOV

DATUM	KVĚTEN 2013
FORMÁT	4xA4
MĚŘÍTKO	1:500
STUPEŇ	DZS
ZAK. ČÍSLO	104.13
Č. SOUPRAVY	ČÁST/Č. PŘÍLOHY C / 03