



1. P.P. m 1:100

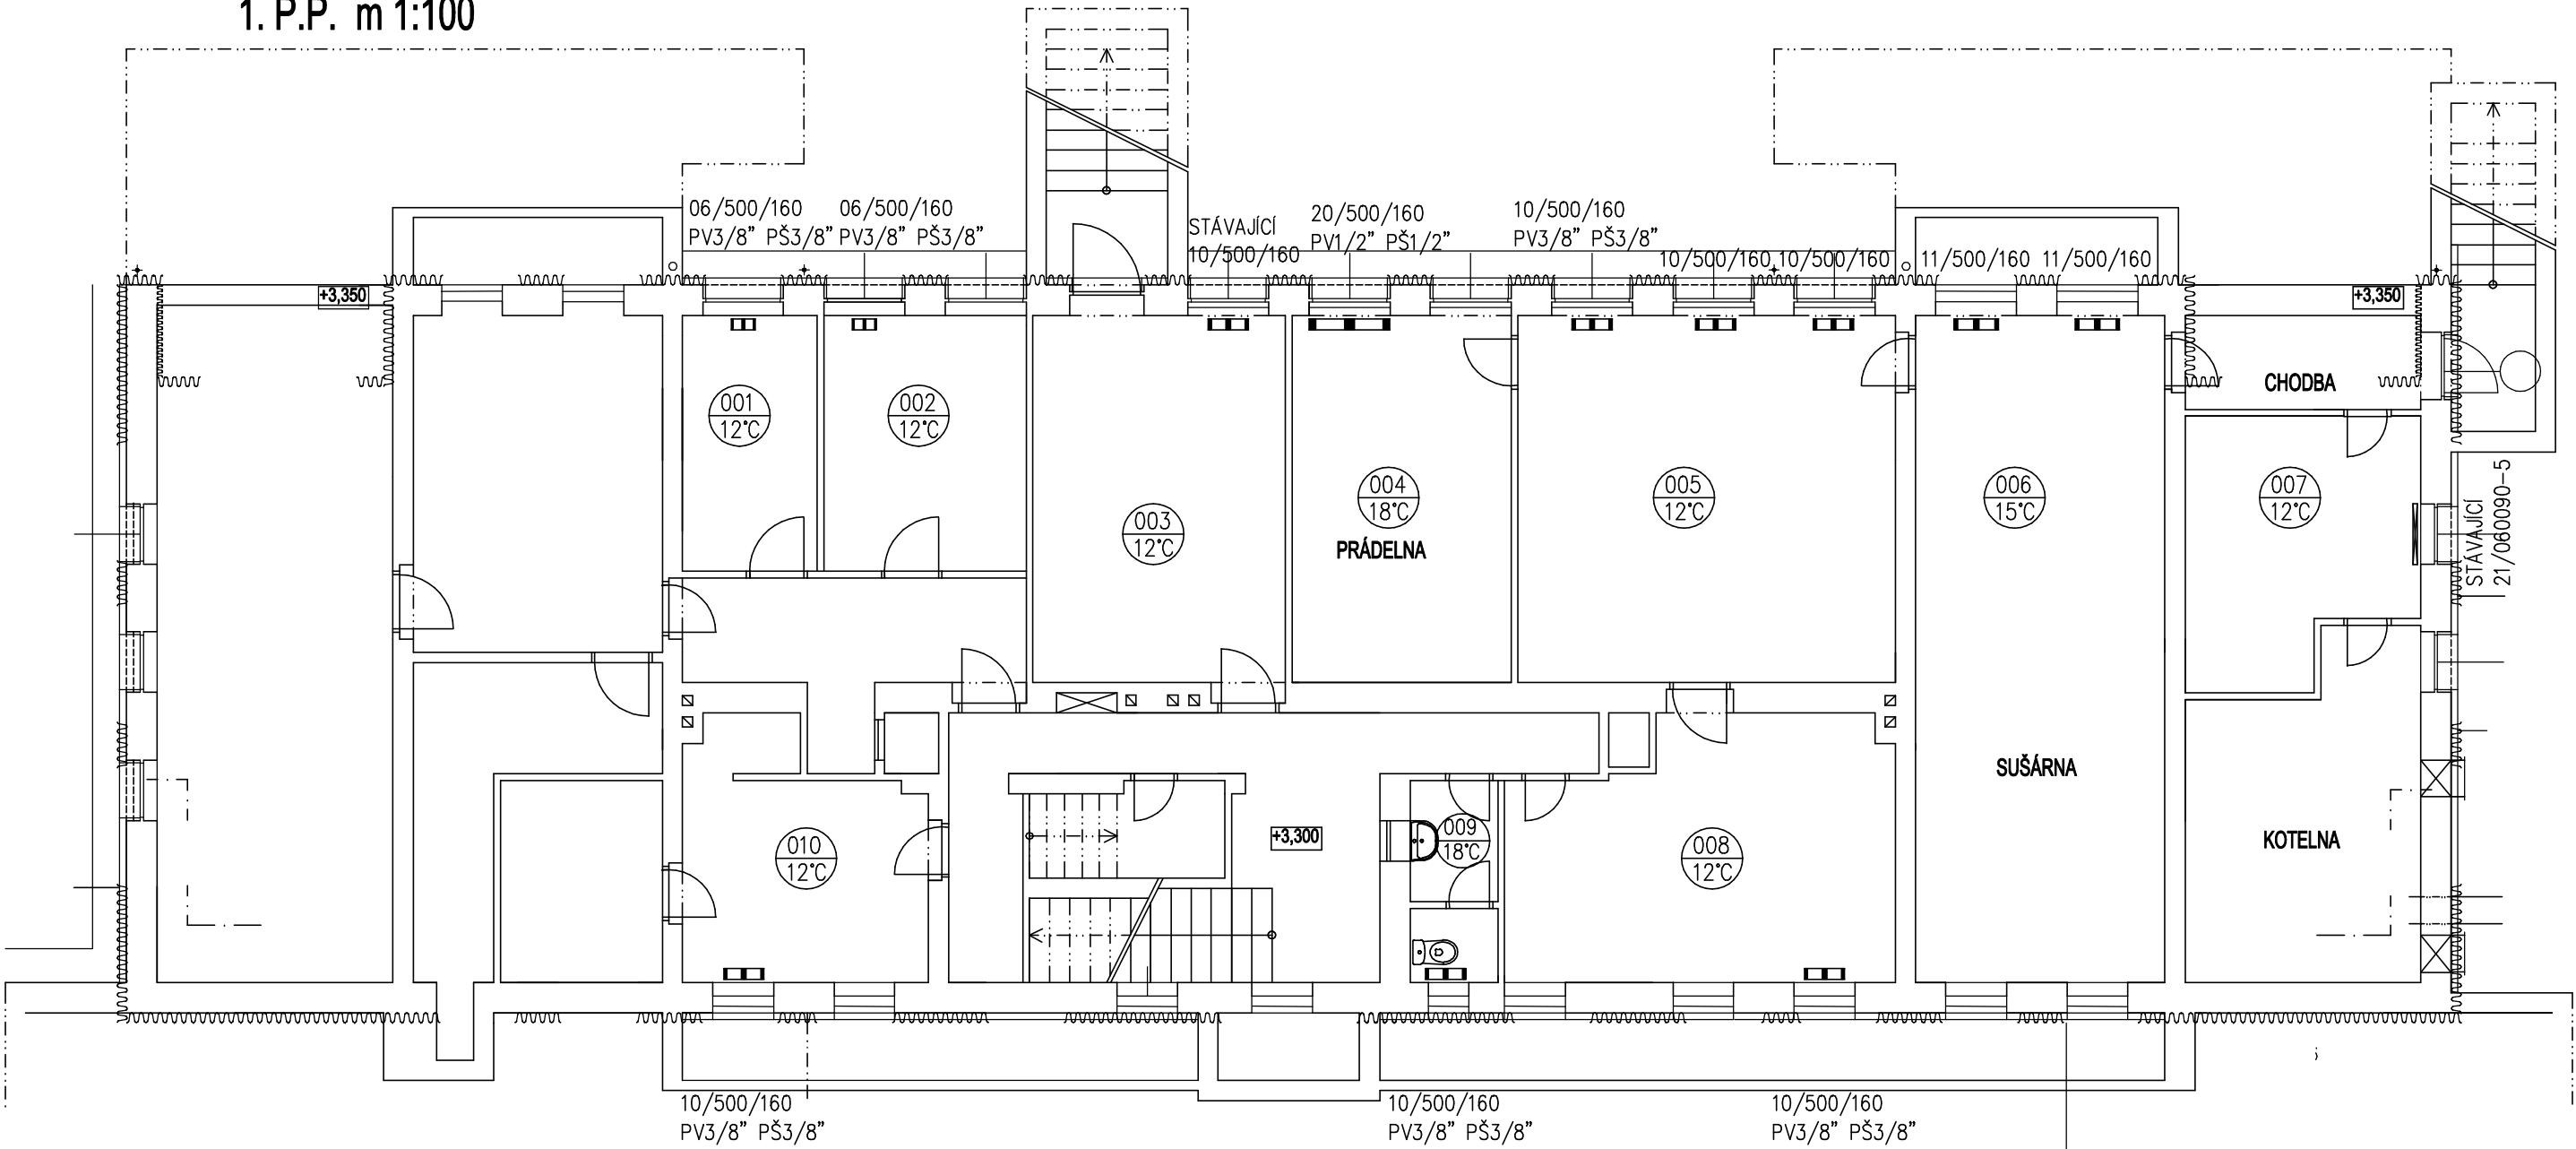

TEPELNÝ SPÁD 60/45°C  
 te = -16°C  
 B = 8

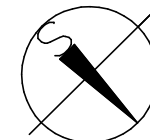

Zodpovídný projektant	Vedoucí projektant	Vypracoval
Ing. Anna Jeníčková	Ing. Anna Jeníčková	Ing. Anna Jeníčková

Objednatel: Město Železný Brod, nám. 3. května 1, 468 22 Železný Brod, IČO: 002 626 33
Místo: Železný Brod Stavební úřad: Železný Brod
Akce: <b>SNÍŽENÍ ENERGETICKÉ NAROČNOSTI OBJEKTU</b> <b>MŠ STAVBAŘŮ V ŽELEZNÉM BRODĚ</b> na st.p.č. 814 v k.ú. Železný Brod
Příloha: 1.P.P. VÝMĚNA RADIÁTORŮ

<b>JENA-CZ spol. s r.o.</b> Žižkova 1013, 511 01 Turnov IČO 25295365 telefon: 481 325 542 E-mail: info@jenacz.cz	
Číslo zakázky	C4020
Stupeň	SPS
Datum	08.2014
Měřítko	Výtisk č. 1:100
Příloha č.	ÚT-01