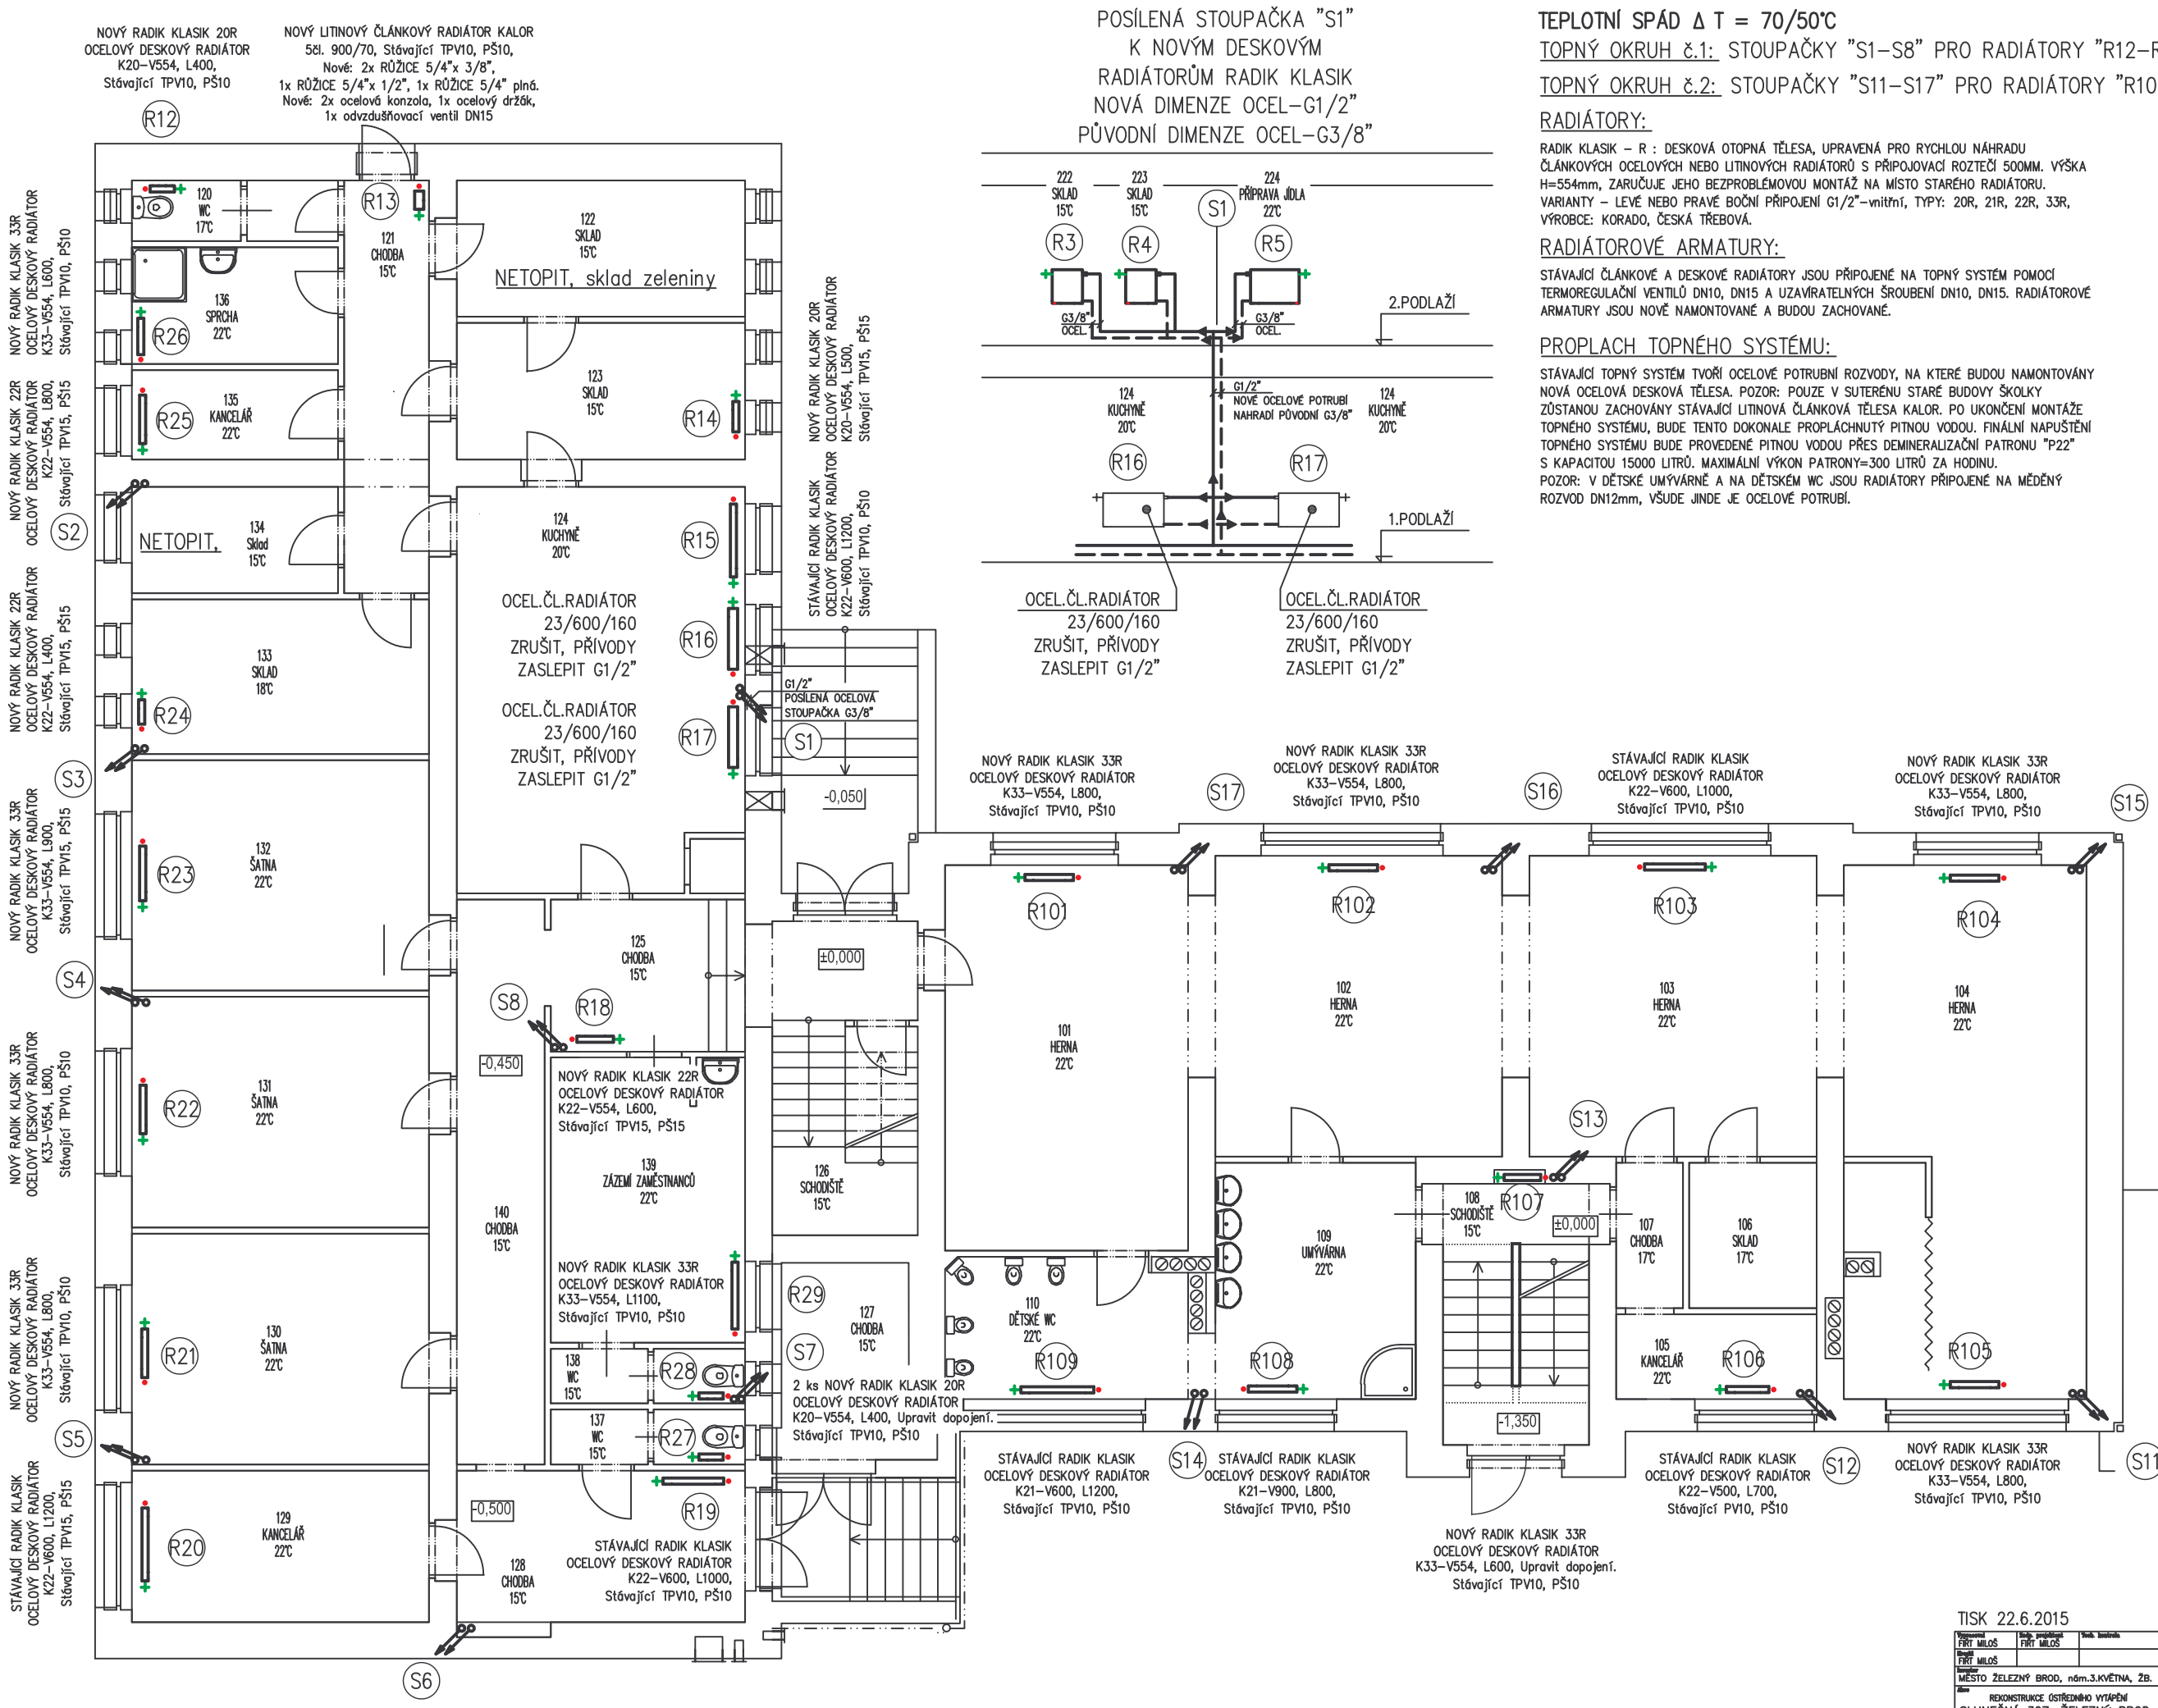

TEPLOTNÍ SPÁD Δ T = 70/50°C

TOPNÝ OKRUH č.1: STOUPAČKY "S1–S8" PRO RADIÁTORY "R12–R29".

TOPNÝ OKRUH č.2: STOUPAČKY "S11–S17" PRO RADIÁTORY "R101–R109".

RADIÁTORY:

RADIK KLASIK – R : DESKOVÁ OTOPNÁ TĚLESA, UPRAVENÁ PRO RYCHLOU NÁHRADU ČLÁNKOVÝCH OCELOVÝCH NEBO LITINOVÝCH RADIÁTORŮ S PŘIPOJOVACÍ ROZTEČÍ 500MM. VÝŠKA H=554mm, ZARUČUJE JEHO BEZPROBLÉMOVOU MONTÁŽ NA MÍSTO STARÉHO RADIÁTORU. VARIANTY – LEVÉ NEBO PRAVÉ BOČNÍ PŘIPOJENÍ G1/2"–vnitřní, TYPY: 20R, 21R, 22R, 33R, VÝROBCE: KORADO, ČESKÁ TŘEBOVÁ.

RADIÁTOROVÉ ARMATURY:

STÁVAJÍCÍ ČLÁNKOVÉ A DESKOVÉ RADIÁTORY JSOU PŘIPOJENÉ NA TOPNÝ SYSTÉM POMOCÍ TERMOREGULAČNÍ VENTILŮ DN10, DN15 A UZAVÍRATELNÝCH ŠROUBENÍ DN10, DN15. RADIÁTOROVÉ ARMATURY JSOU NOVĚ NAMONTOVANÉ A BUDOU ZACHOVANÉ.

PROPLACH TOPNÉHO SYSTÉMU:

STÁVAJÍCÍ TOPNÝ SYSTÉM TVOŘÍ OCELOVÉ POTRUBNÍ ROZVODY, NA KTERÉ BUDOU NAMONTOVÁNY NOVÁ OCELOVÁ DESKOVÁ TĚLESA. POZOR: POUZE V SUTERÉNU STARÉ BUDOVY ŠKOLKY ZŮSTANOU ZACHOVÁNY STÁVAJÍCÍ LITINOVÁ ČLÁNKOVÁ TĚLESA KALOR. PO UKONČENÍ MONTÁŽE TOPNÉHO SYSTÉMU, BUDE TENTO DOKONALE PROPLÁCHNUTÝ PITNOU VODOU. FINÁLNÍ NAPUŠTĚNÍ TOPNÉHO SYSTÉMU BUDE PROVEDENÉ PITNOU VODOU PŘES DEMINERALIZAČNÍ PATRONU "P22" S KAPACITOU 15000 LITRŮ. MAXIMÁLNÍ VÝKON PATRONY=300 LITRŮ ZA HODINU.
POZOR: V DĚTSKÉ UMÝVÁRNĚ A NA DĚTSKÉM WC JSOU RADIÁTORY PŘIPOJENÉ NA MĚDĚNÝ ROZVOD DN12mm, VŠUDE JINDE JE OCELOVÉ POTRUBÍ.

TISK 22.6.2015 VYTÁPĚNÍ

Vypracoval FIRT MILOŠ	Hlavní projektant FIRT MILOŠ	Vedoucí konstruktér	PROJEKCE FIRT JABLONEC n.Nisou 723360663.
Kreslil FIRT MILOŠ			
Investor MĚSTO ŽELEZNÝ BROD, nám.3.KVĚTNA, ŽB.			formát BA4
Akce REKONSTRUKCE OSTŘEDNÍHO VYTÁPĚNÍ SLUNEČNÁ 327, ŽELEZNÝ BROD ÚSTŘEDNÍ VYTÁPĚNÍ			datum 6–2015
			stupeň PP
			č. zakázky 20–2015
			č. kopie
			soubor č.
Obsah výkresu PŮDORYS 1.NP			měřítko 1:50 č. výkresu 2