TOPNÝ OKRUH č.1.
SOUSEDNÍ BUDOVA–PŘÍSTAVBA
PŘÍZEMÍ A PODKROVÍ
Q=24,4KW, Ocel–G2"

TOPNÝ OKRUH č.2.
HLAVNÍ
BUDOVA–PŘÍZEMÍ A
PODKROVÍ
Q=15,1KW, Ocel–G1"

TOPNÝ OKRUH č.3.
HLAVNÍ
BUDOVA–SUTERÉN
Q=5,9KW, Ocel–G1"

TEPLOTNÍ SPÁD Δ T = 70/50°C

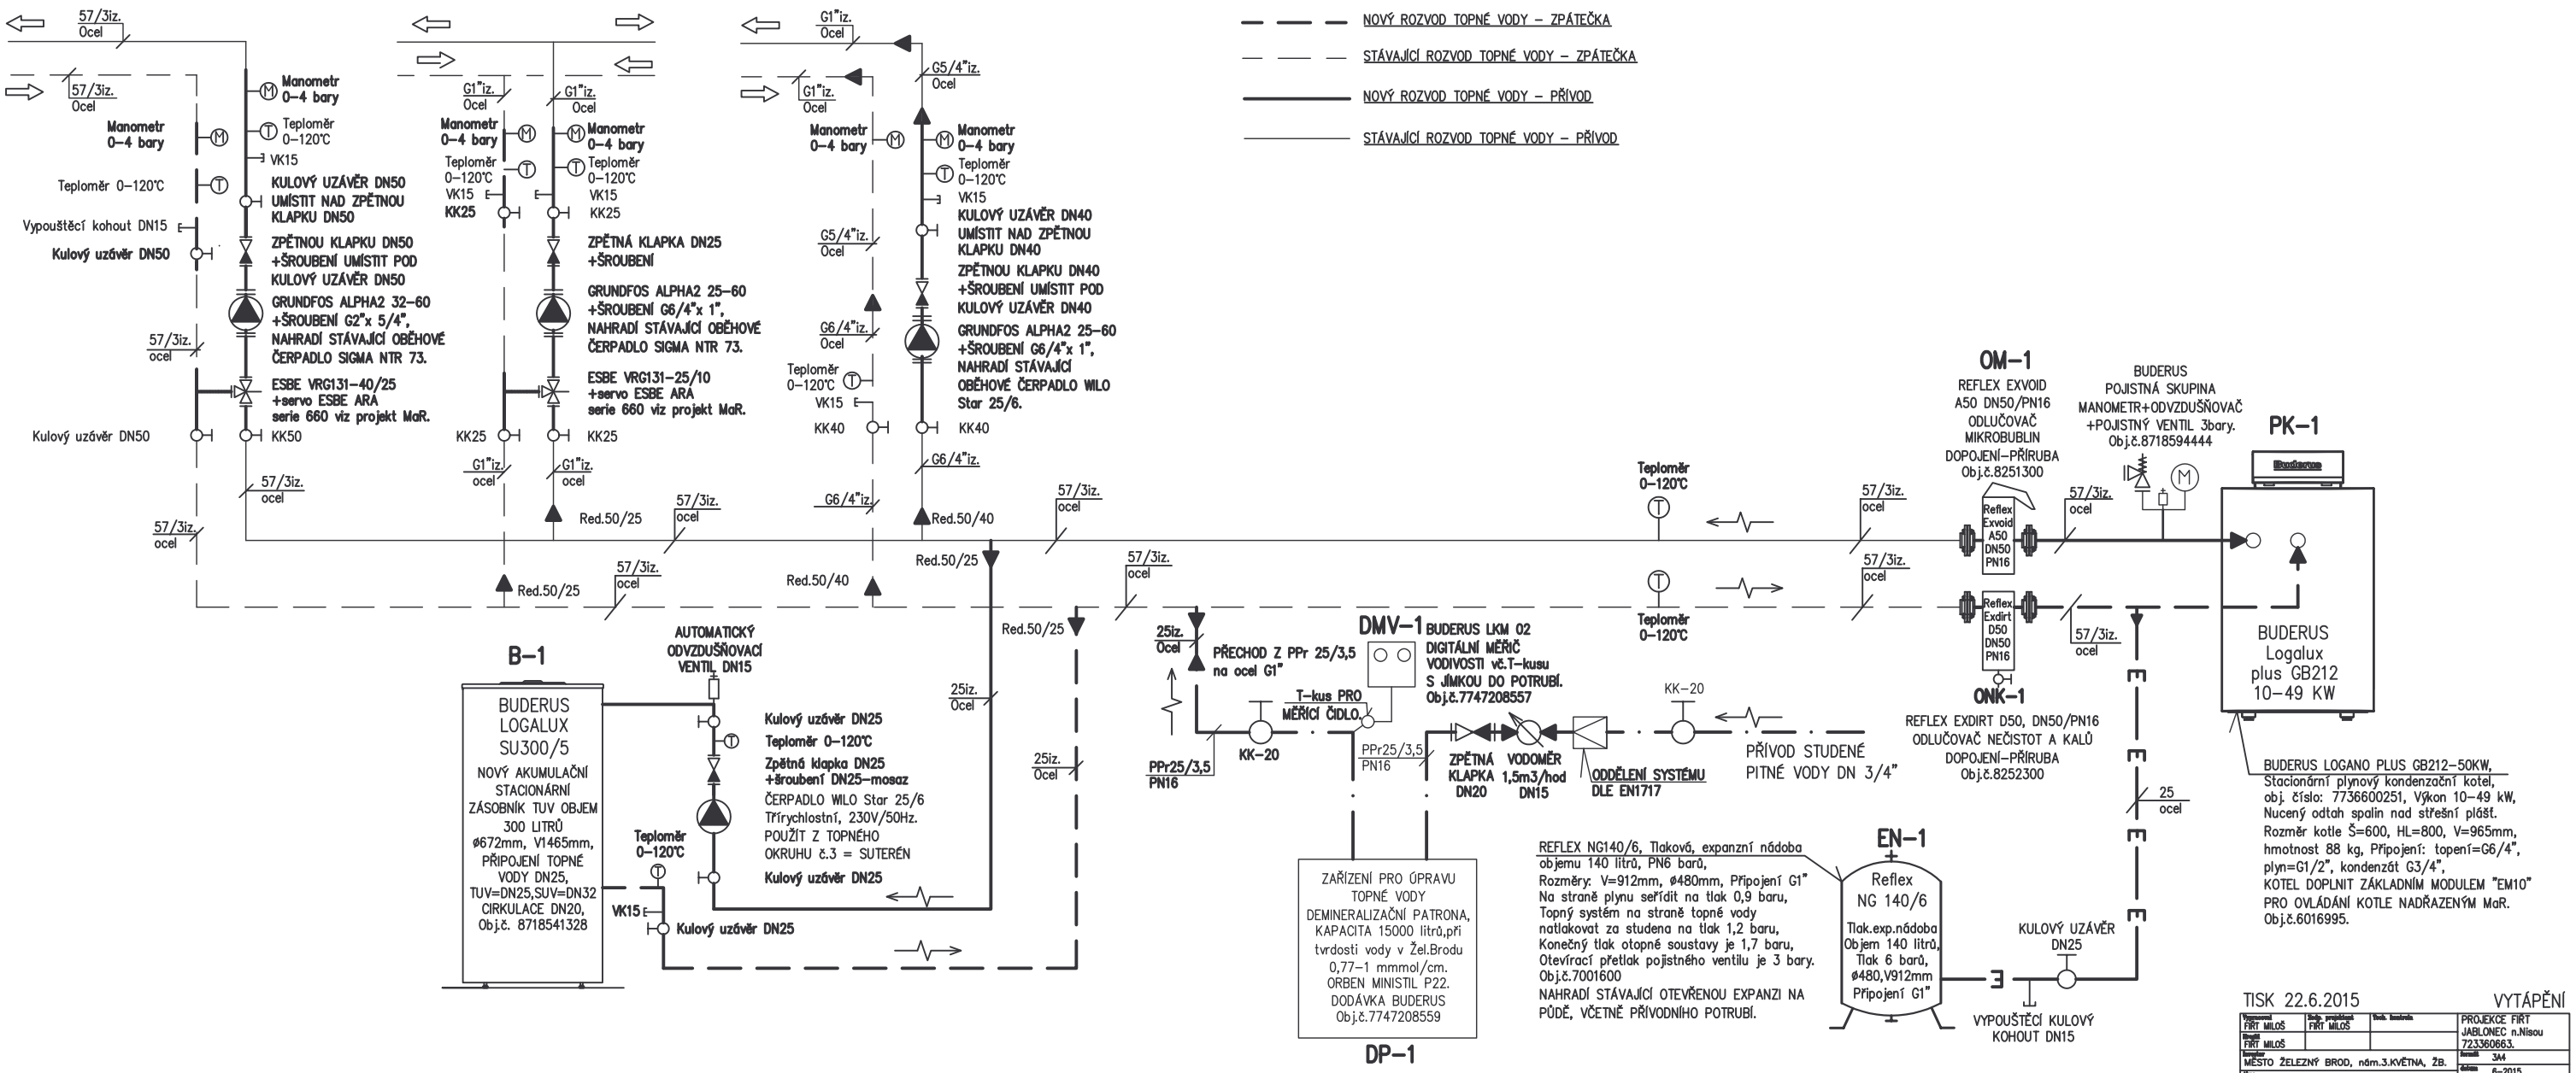

LEGENDA:

REGULACE TOPNÉHO SYSTÉMU: NADŘAZENOU REGULACÍ REALIZOVATELNOU VOLNĚ PROGRAMOVATELNÝM AUTOMATEM 0–10V.

ODKOUŘENÍ PLYNOVÉHO KONDENZAČNÍHO KOTLE BUDERUS GB 212–50: STAVEBNÍ SADA BUDERUS GA–K, 80/125mm. Vodorovné souosé odkouření 80/125mm, má délku 3 metry. Svislé odkouření vyvedené nad střešní plášť – trubka DN80mm, délka svislého odkouření je 12 metrů. Maximální stavební délka spalinového potrubí je výrobcem kotlů předepsaná 19 metrů. V našem případě je součet skutečných délek 15 metrů.

- NOVÝ ROZVOD TOPNÉ VODY – ZPÁTEČKA
- STÁVAJÍCÍ ROZVOD TOPNÉ VODY – ZPÁTEČKA
- NOVÝ ROZVOD TOPNÉ VODY – PŘÍVOD
- STÁVAJÍCÍ ROZVOD TOPNÉ VODY – PŘÍVOD

TISK 22.6.2015 VYTÁPĚNÍ

Vypracoval FIRT MILOŠ	Hlav. projektant FIRT MILOŠ	Vedoucí kmenového	PROJEKCE FIRT JABLONEC n.Nisou 723360663.
Kontroloval FIRT MILOŠ			
Investor MĚSTO ŽELEZNÝ BROD, nám.3.KVĚTNA, ŽB.			Zakázka 344
			datum 6–2015
Akce REKONSTRUKCE ÚSTŘEDNÍHO VYTÁPĚNÍ SLUNEČNÁ 327, ŽELEZNÝ BROD ÚSTŘEDNÍ VYTÁPĚNÍ			stupeň PP
			č. zakázky 20–2015
			č. kopie
			soubor č.
Obsah výkresu SCHÉMA KOTELNY			Měřítko / č. výkresu 4.