


1. P.P. m 1:100

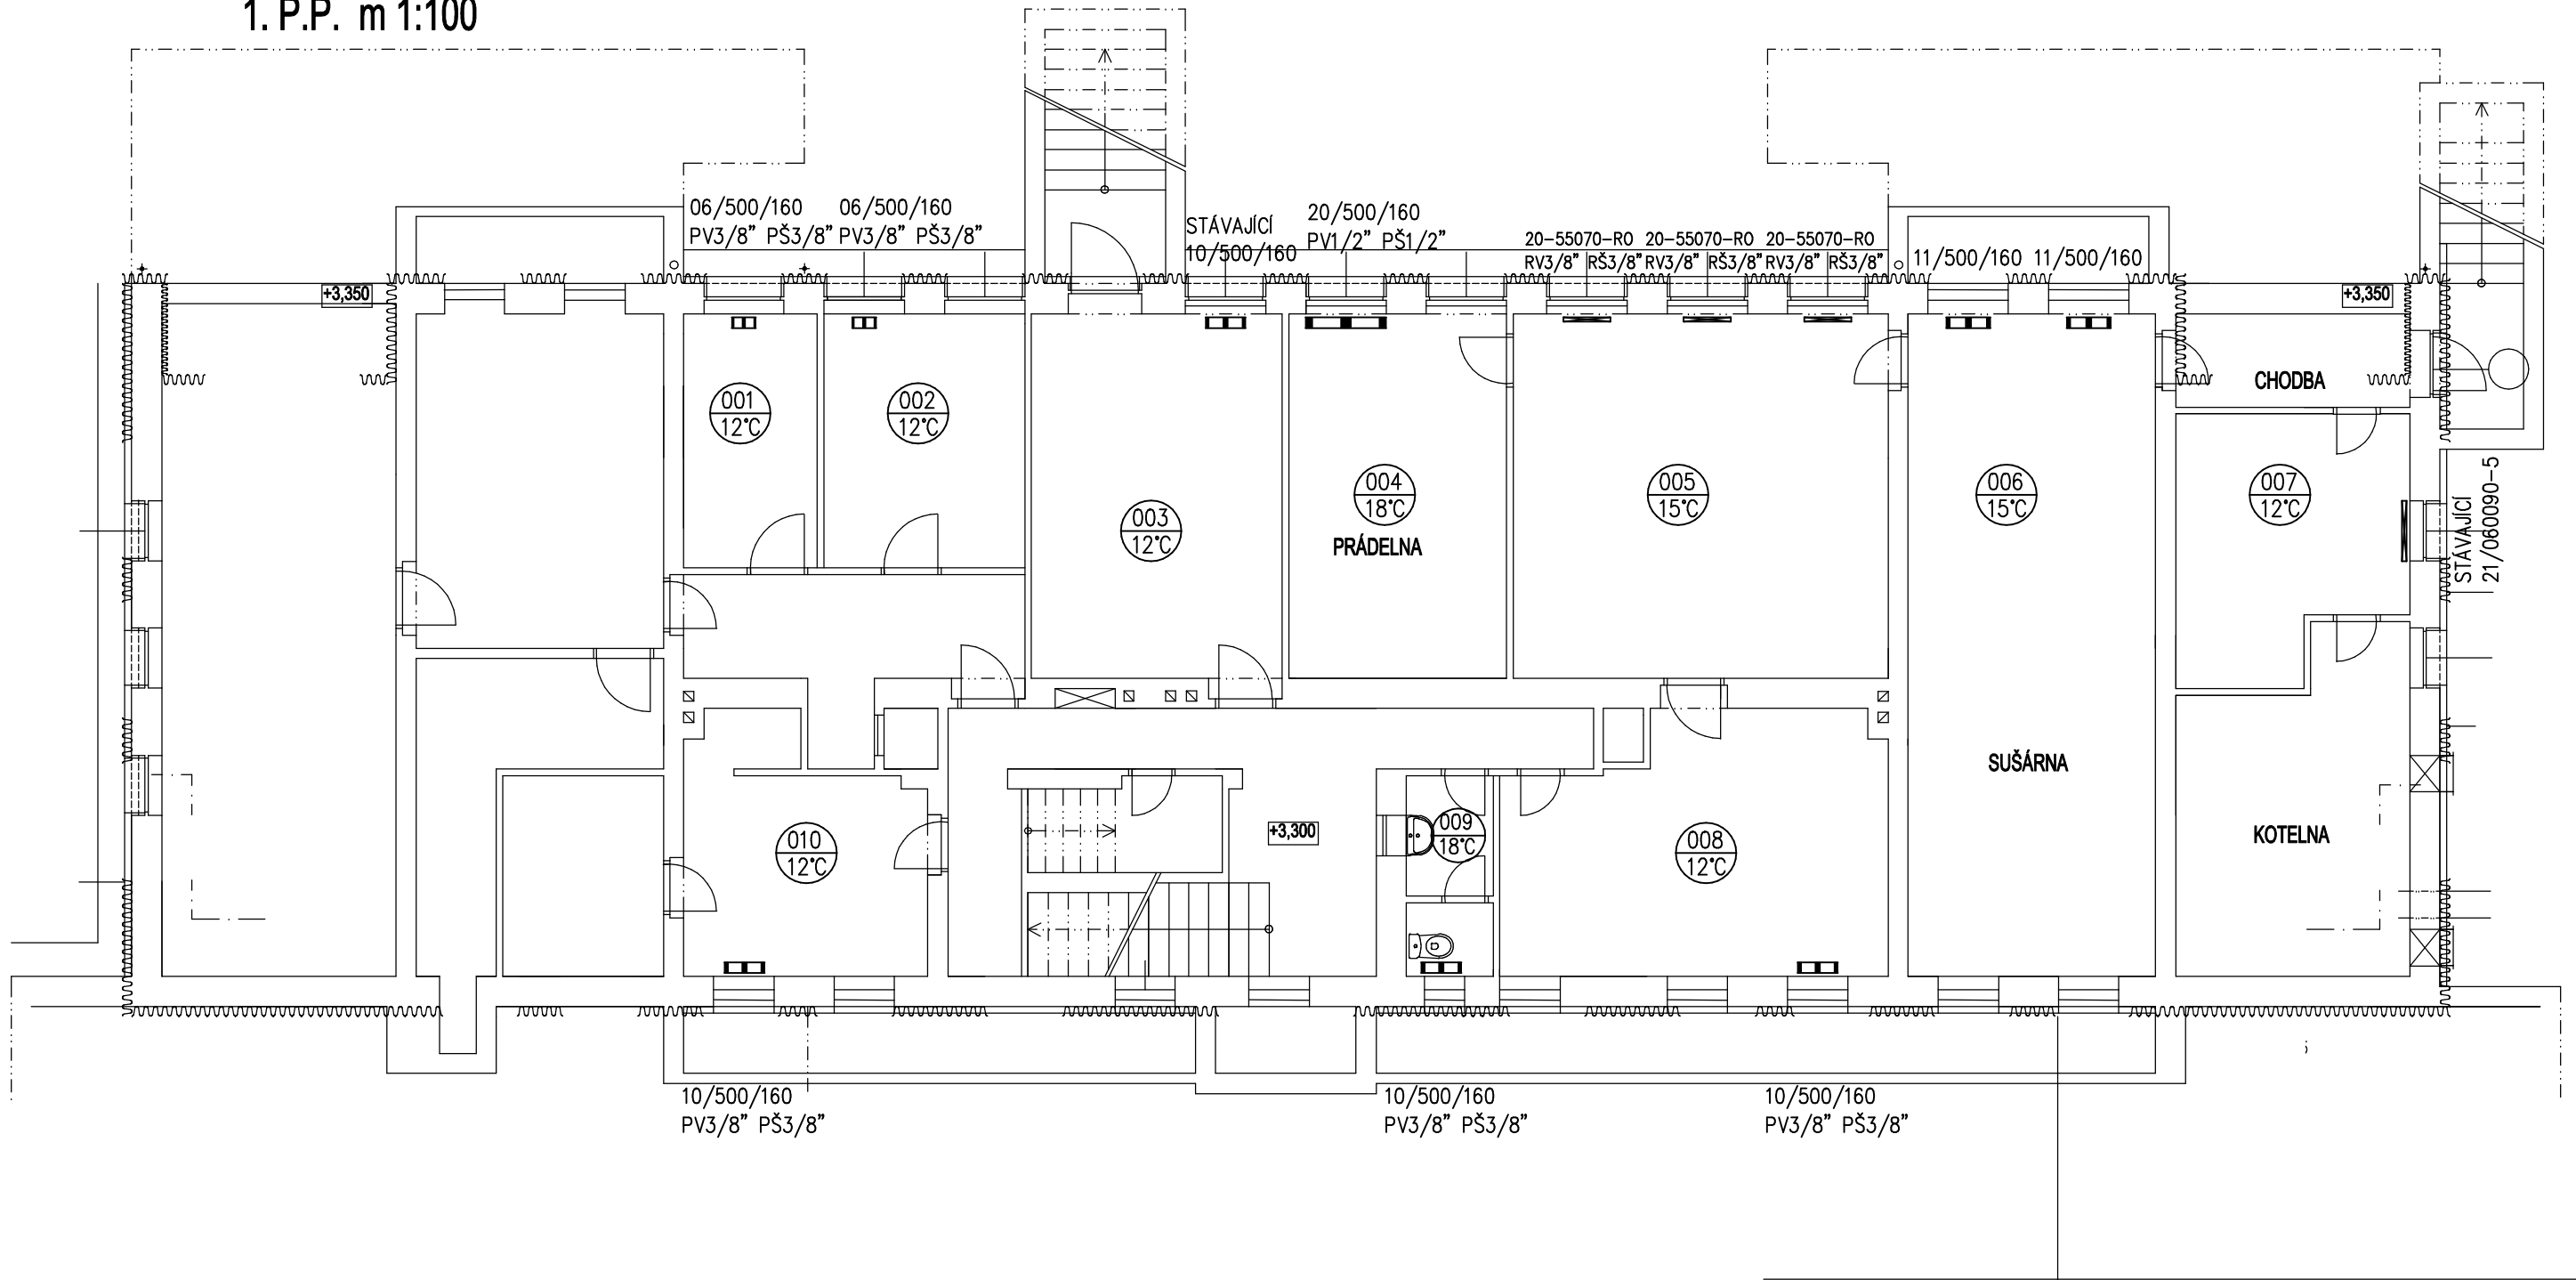

TEPELNÝ SPÁD 60/45°C
 te = -16°C
 B = 8



Zodpovídný projektant	Vedoucí projektant	Vypracoval
Ing. Anna Jeníčková	Ing. Anna Jeníčková	Ing. Anna Jeníčková

Objednatel: Město Železný Brod, nám. 3. května 1, 468 22 Železný Brod, IČO: 002 626 33
 Místo: Železný Brod Stavební úřad: Železný Brod
 Akce: **SNÍŽENÍ ENERGETICKÉ NAROČNOSTI OBJEKTU
 MŠ STAVBAŘŮ V ŽELEZNÉM BRODĚ
 na st.p.č. 814 v k.ú. Železný Brod**

Příloha: 1.P.P. VÝMĚNA RADIÁTORŮ

JENA-CZ spol. s r.o.	
Žižkova 1013, 511 01 Turnov	
IČO 25295365	
telefon: 481 325 542	
E-mail: info@jenacz.cz	
Číslo zakázky	C4020
Stupeň	SPS
Datum	07.2015
Měřítko	Výtisk č.
	1:100
Příloha č.	ÚT-01