



1. N.P. m 1:100

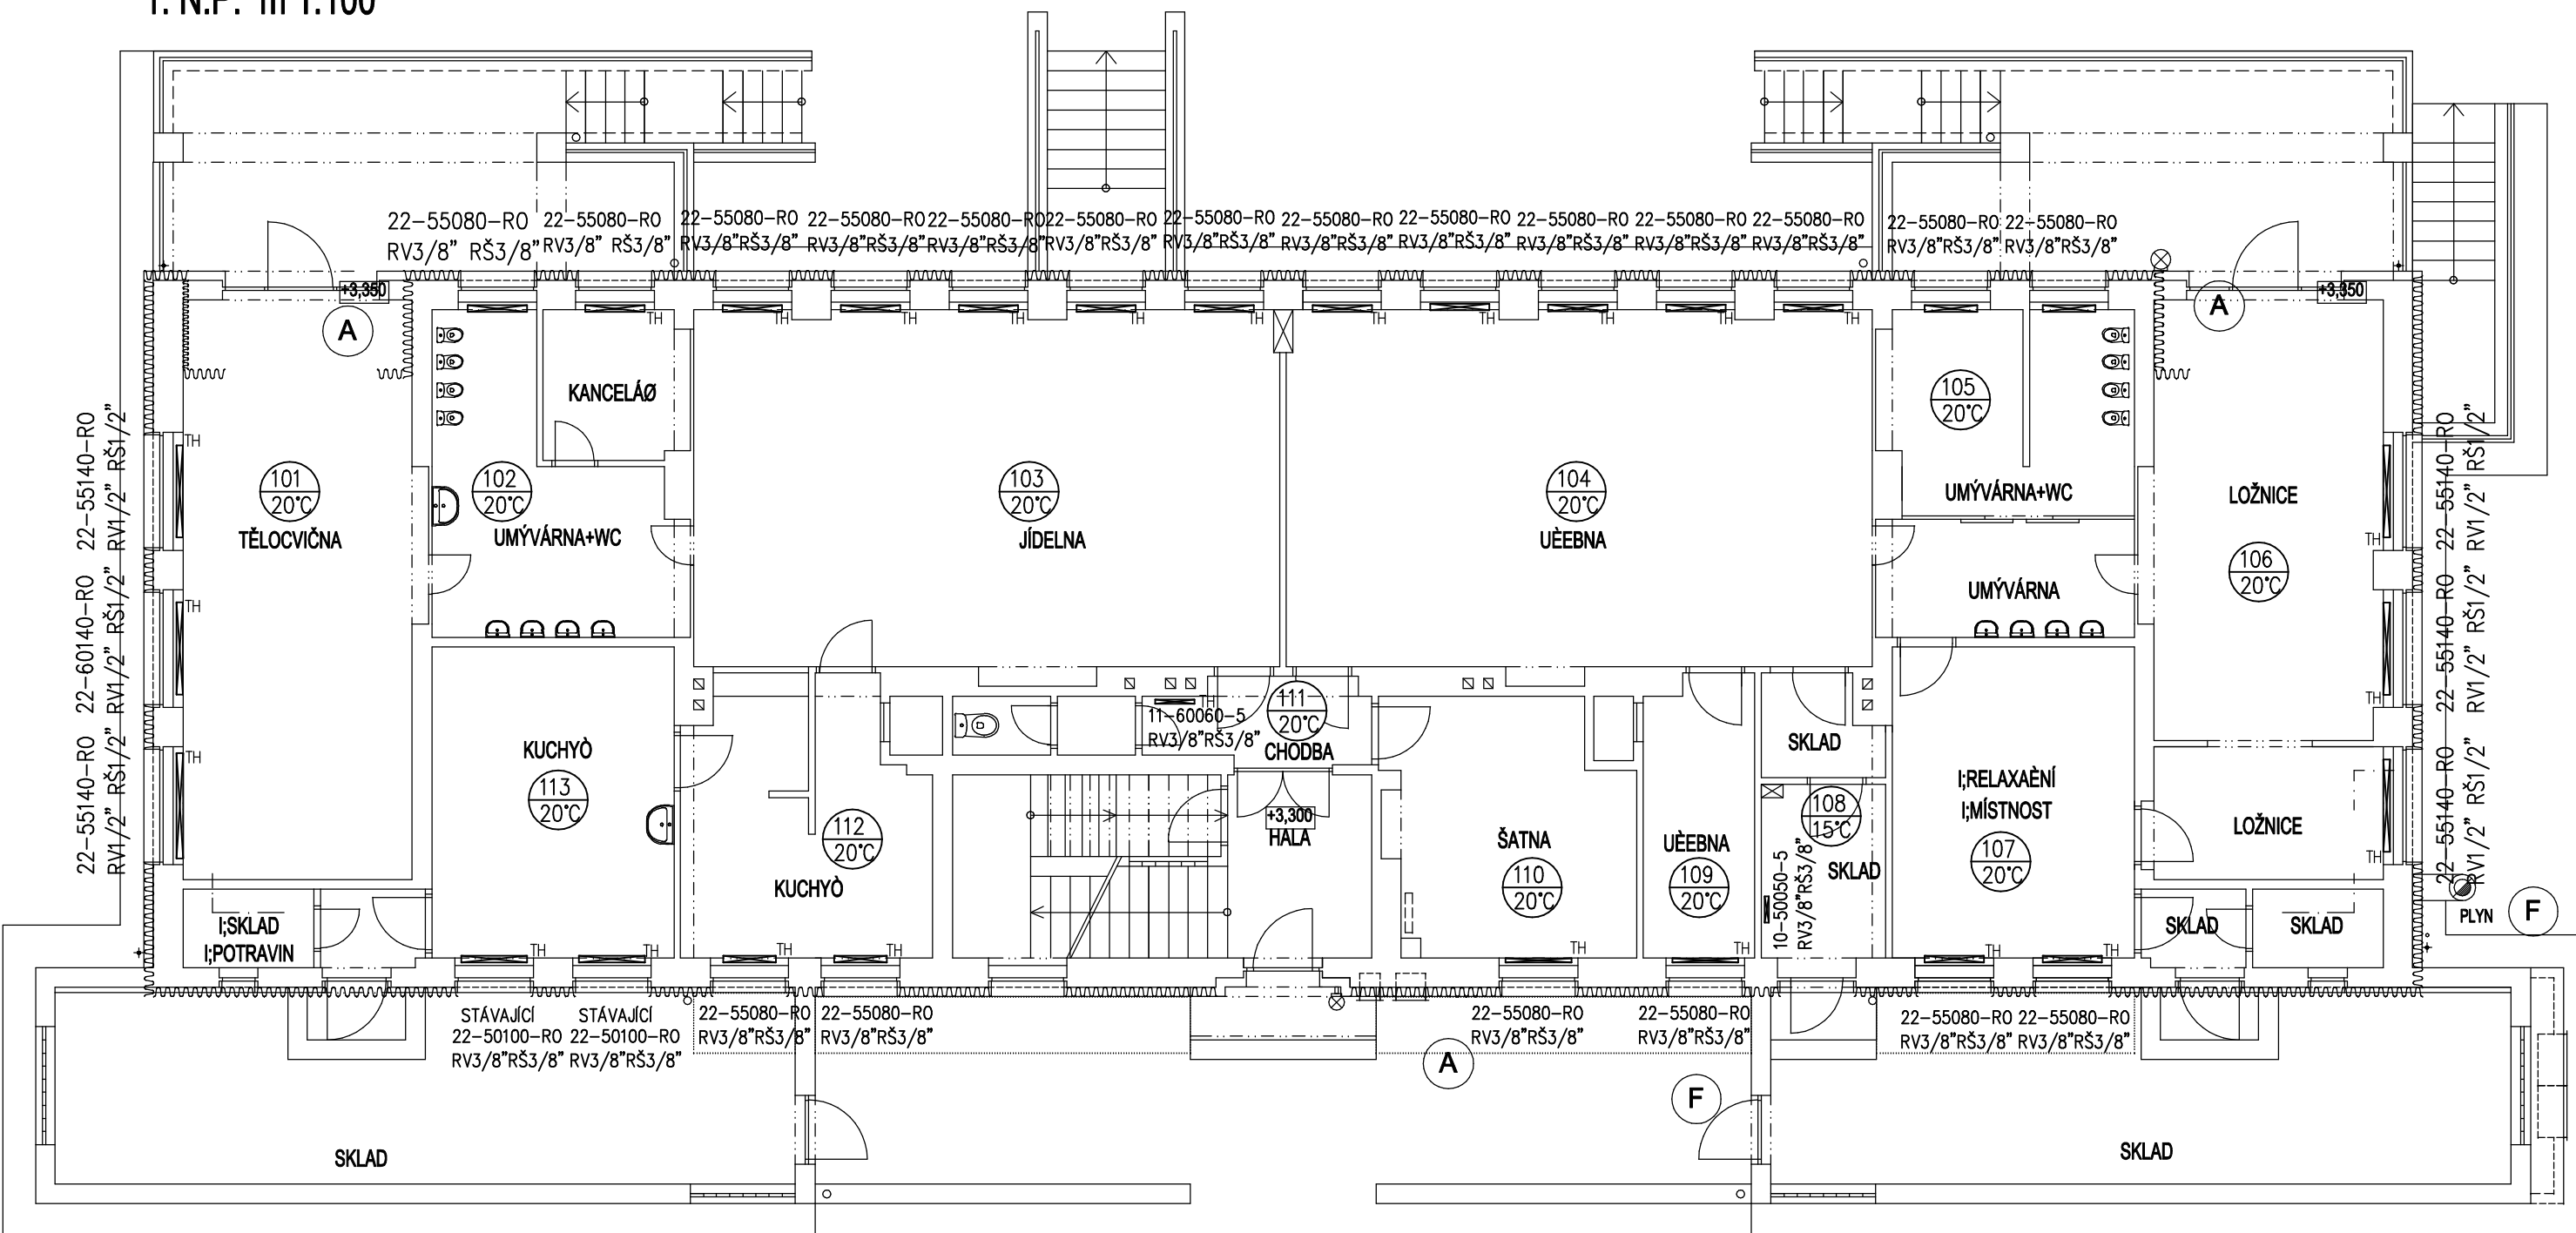

TEPELNÝ SPÁD 60/45°C  
 te = -16°C  
 B = 8

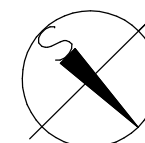

Zodpovídný projektant	Vedoucí projektant	Vypracoval
Ing. Anna Jeníčková	Ing. Anna Jeníčková	Ing. Anna Jeníčková

Objednatel:	Místo Železný Brod, nám. 3. kvitna 1, 468 22 Železný Brod, IĚO: 002 626 33
Místo:	Železný Brod Stavební úřad: Železný Brod
Akce:	<b>SNÍŽENÍ ENERGETICKÉ NAROČNOSTI OBJEKTU MŠ STAVBAŘŮ V ŽELEZNÉM BRODĚ na st.p.č. 814 v k.ú. Železný Brod</b>
Příloha:	1.N.P. VÝMĚNA RADIÁTORŮ

<b>JENA-CZ spol. s r.o.</b>	
Žižkova 1013, 511 01 Turnov	
IČO 25295365	
telefon: 481 325 542	
E-mail: info@jenacz.cz	
Číslo zakázky	C4020
Mířítka	Výtisk e.
1:100	
Příloha e.	
ÚT-01	