


KLADĚČSKÉ SCHEMA ČERPAČÍ STANICE

VČETNĚ 1 KS VÝTLAČNÉHO ŘADU

PONORNÉ KALOVÉ ČERPADLO AMA – PORTER 5 03 ND

OCEL. TROUBA NEREZ d33,7x3,2MM – VODÍCÍ TYČE

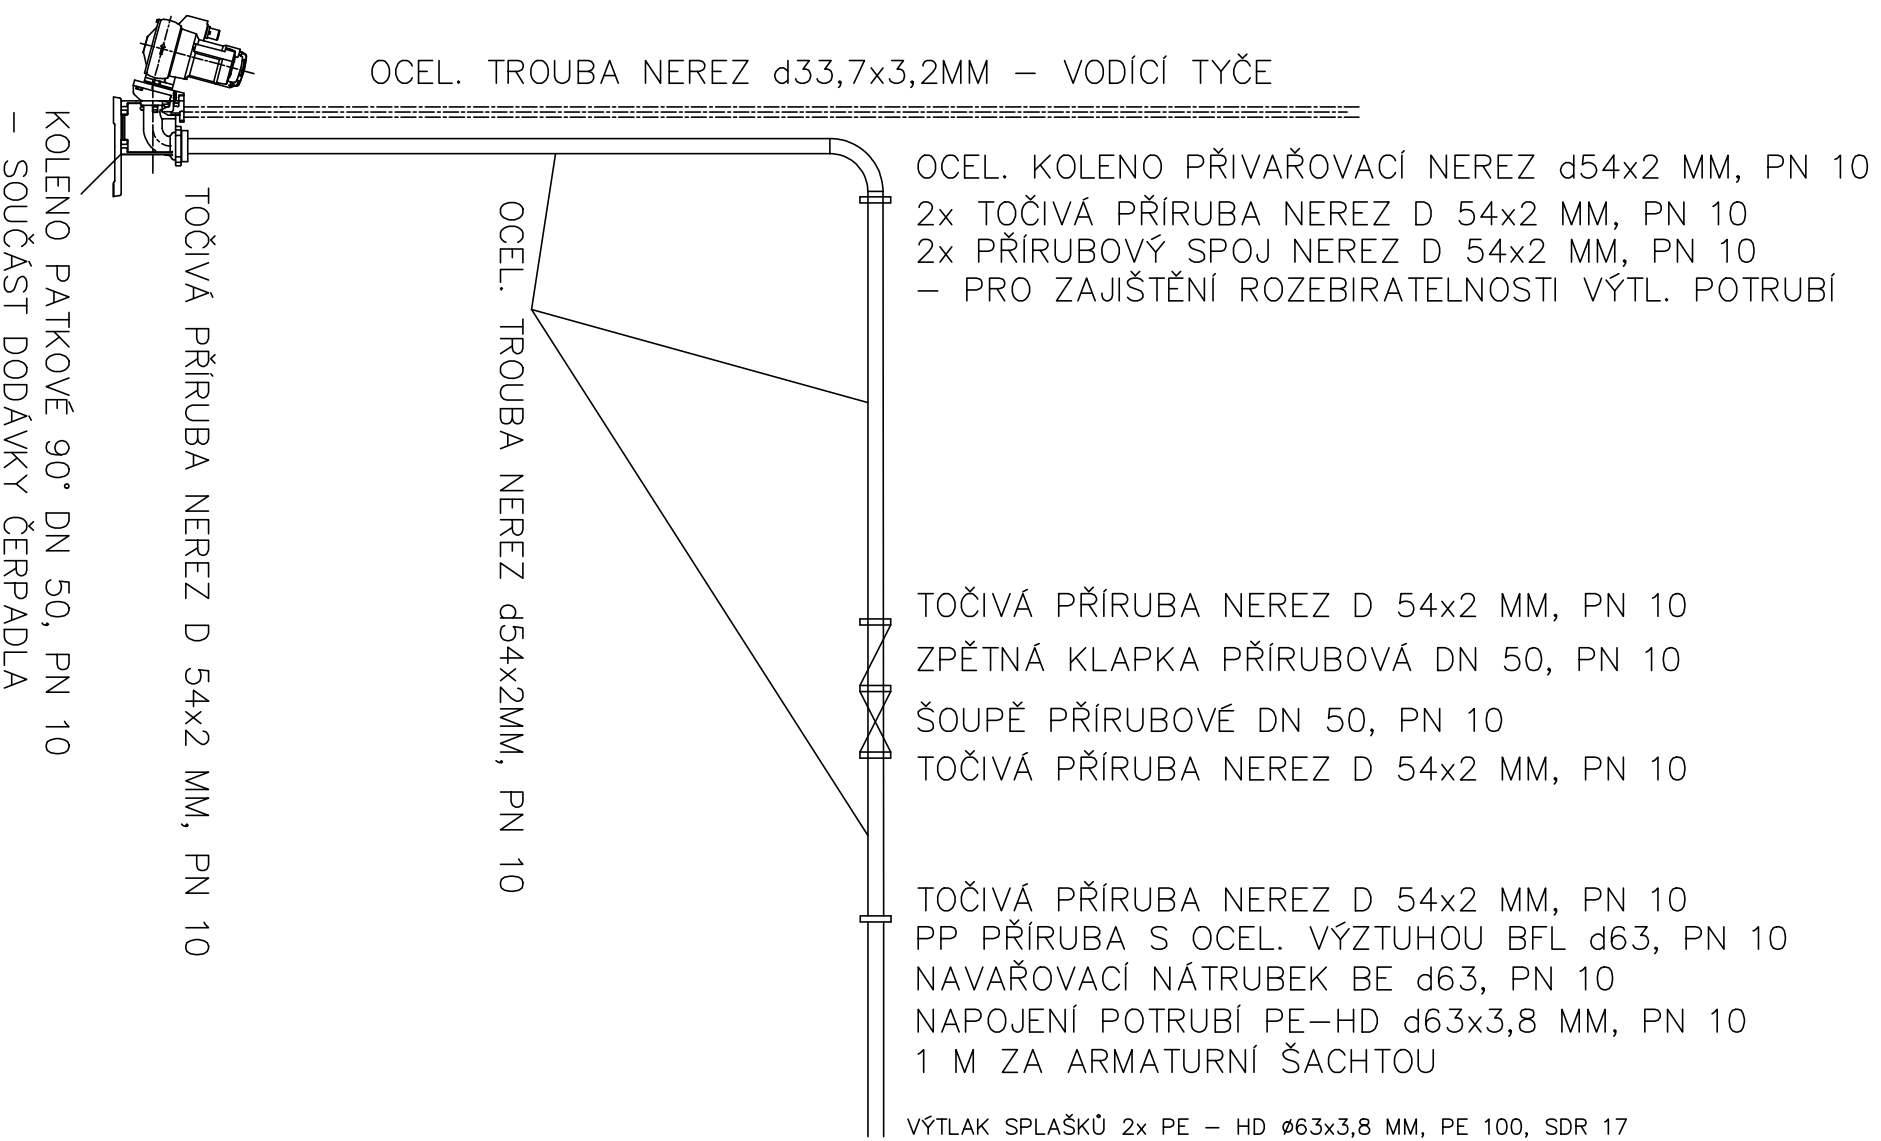

D.1.2.4

| | | | | | |
|--|----------------------------------|--|------------------|---|--|
| Vyracoval : K O L E K T I V | | Zodp.projektant : ING. R.ZAHRADNIK | | Ing. Radek Zahradník autorizovaný inženýr Projektování a inženýrská činnost vodohospodářských staveb U Černého dolu 575/4 460 01 Liberec 4 IČO : 868 22 136 DIČ : CZ7710242617 telefon: 776 868 910 | |
| Kreslil : | Datum : 04/2014 | Měřítko : 1:25 | Stupeň : DPPS | | |
| Akce : ODKANALIZOVÁNÍ OBJEKTU SOKOLOVNY V ŽELEZNÉM BRODĚ ČERPAČÍ STANICE - KLADĚČSKÉ SCHEMA VČETNĚ VÝTLAČNÉHO ŘADU | | | | | |
| Kraj : LIBERECKÝ | Investor : MĚSTO ŽELEZNÝ BROD | Formát : 2A4 | Číslo zakázky : | Číslo soupravy : | |