VZOROVÉ ULOŽENÍ POTRUBÍ

ULOŽENÍ V MÍSTNÍ ASFALTOVÉ KOMUNIKACI A ZPEVNĚNÉ PLOŠE PŘED SOKOLOVNOU

DIO 01 VÝTLAK SPLAŠKŮ SP1

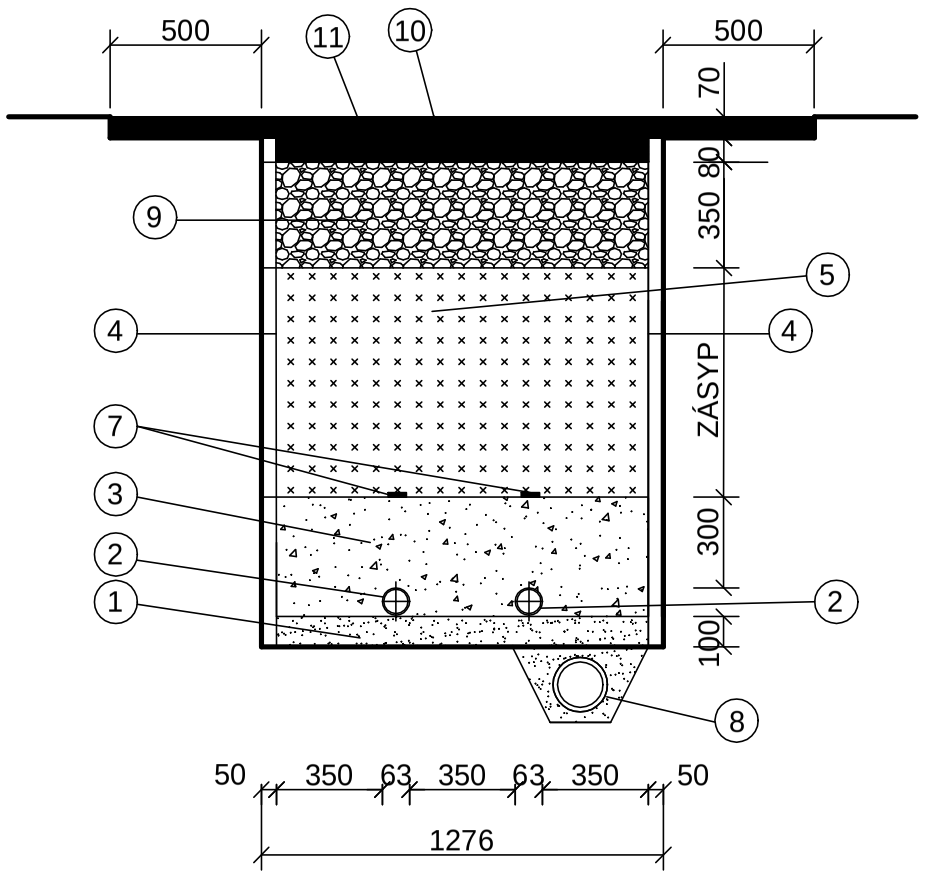

LEGENDA :

1. ŠTĚRKOPÍSKOVÉ LOŽE fce 0 - 32 mm
2. VÝTLAK SPLAŠKŮ PE-HD Ø63x3,8 MM
3. OBSYP ZE ŠTĚRKOPÍSKU fce 0 - 32 mm - HUTNĚNO PO VRSTVĚ MAX. 150 MM
4. PAŽENÍ
5. HUTNĚNÝ ZÁSYP VÝKOPU
6. NEOBSAZENO
7. VYHLEDÁVACÍ A VÝSTRAŽNÁ PÁSKA
8. ODVODNĚNÍ VÝKOPU - POTRUBÍ DN 150, PŘÍPADNÉ POUŽITÍ GEOTEXTILIE NA DNO VÝKOPU
9. VIBROVANÝ ŠTĚRK TL. 350 MM
10. ASFALTOVÝ BETON ABH TL. 80 mm
11. ASFALTOVÝ BETON ABH TL. 70 MM

D.1.2.8

Vypracoval : ING.R.ZAHRADNÍK		Zodp.projektant : ING.R.ZAHRADNÍK		**Ing. Radek Zahradník** autorizovaný inženýr Projektování a inženýrská činnost vodohospodářských staveb U Černého dolu 575/4 460 01 Liberec 4 IČO : 868 22 136 DIČ : CZ7710242617 telefon: 776 868 910
Kreslil :	Datum : 04/2014	Měřítko : 1:25	Stupeň : DPPS	
Akce : ODKANALIZOVÁNÍ OBJEKTU SOKOLOVNY V ŽELEZNÉM BRODĚ ULOŽENÍ POTRUBÍ VÝTLAKU SPLAŠKŮ				
Kraj : LIBERECKÝ	Investor : MĚSTO ŽELEZNÝ BROD	Formát : 2A4	Číslo zakázky :	Číslo soupravy :