


LEGENDA


—>—>	kanalizace splašková, PVC SN8, DN 150, dl. 22,5 m
—>—>	kanalizace dešťová, PVC SN 8 DN 150 dl. 2,4 m, DN 125 dl. 27,8 m
—>—>	kanalizace splašková pro č.p. 500 – není součástí tohoto projektu
—>—>	kanalizace dešťová pro č.p. 500 – není součástí tohoto projektu
—>—>	kanalizace dešťová – výtlak pro č.p. 500 – není souč. tohoto projektu
—>—>	stávající kanalizace bude zrušena
—>—>	stávající vodovod
—>—>	stávající kabel O2 (Telefonica)
—>—>	stávající kabel elektro NN podzemní
—>—>	stávající plyn NTL
—>—>	hranice pozemků

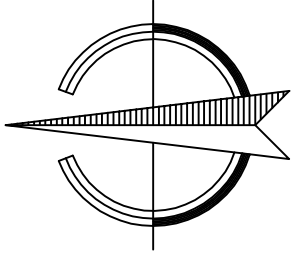

- 1 stávající objekt Masarykova 90 na stpč. 789
- 2 stávající objekt Masarykova 500 na stpč. 785 – sokolovna
- 3 nová revizní šachta plánované splaškové kanalizace č.p. 500 a č.p. 90
- 4 napojeno na plánovanou dešťovou kanalizaci č.p. 500 a č.p. 90
- S nová revizní šachta splaškové kanalizace, DN 400, hloubka cca 1 m
- D1 nová revizní šachta dešťové kanalizace, umístěna v místě stávající revizní šachty, DN 400, hloubka cca 1 m, bude přejezdná!!
- SE stávající septik bude zrušen
- LS dešťový svod bude ukončen lapačem střešních splavenin!!

Pozn. :

- před zahájením zemních prací je nutno vytyčit inženýrské sítě, jsou zakresleny orientačně!!
- napojení splaškové kanalizace "A" bude do revizní šachty vysazené na gravitační kanalizaci, tato revizní šachta je již součástí plánované kanalizace pro č.p. 500 a č.p. 90
- napojení dešťové kanalizace "B" bude do plánované kanalizace pro č.p. 500 a č.p. 90
- všech třech větších splaškové kanalizace bude v domě ve sklepě osazena zpětná klapka!!
- nové revizní šachty S1 a S2 navrhuji přejezdné – upřesní investor!!

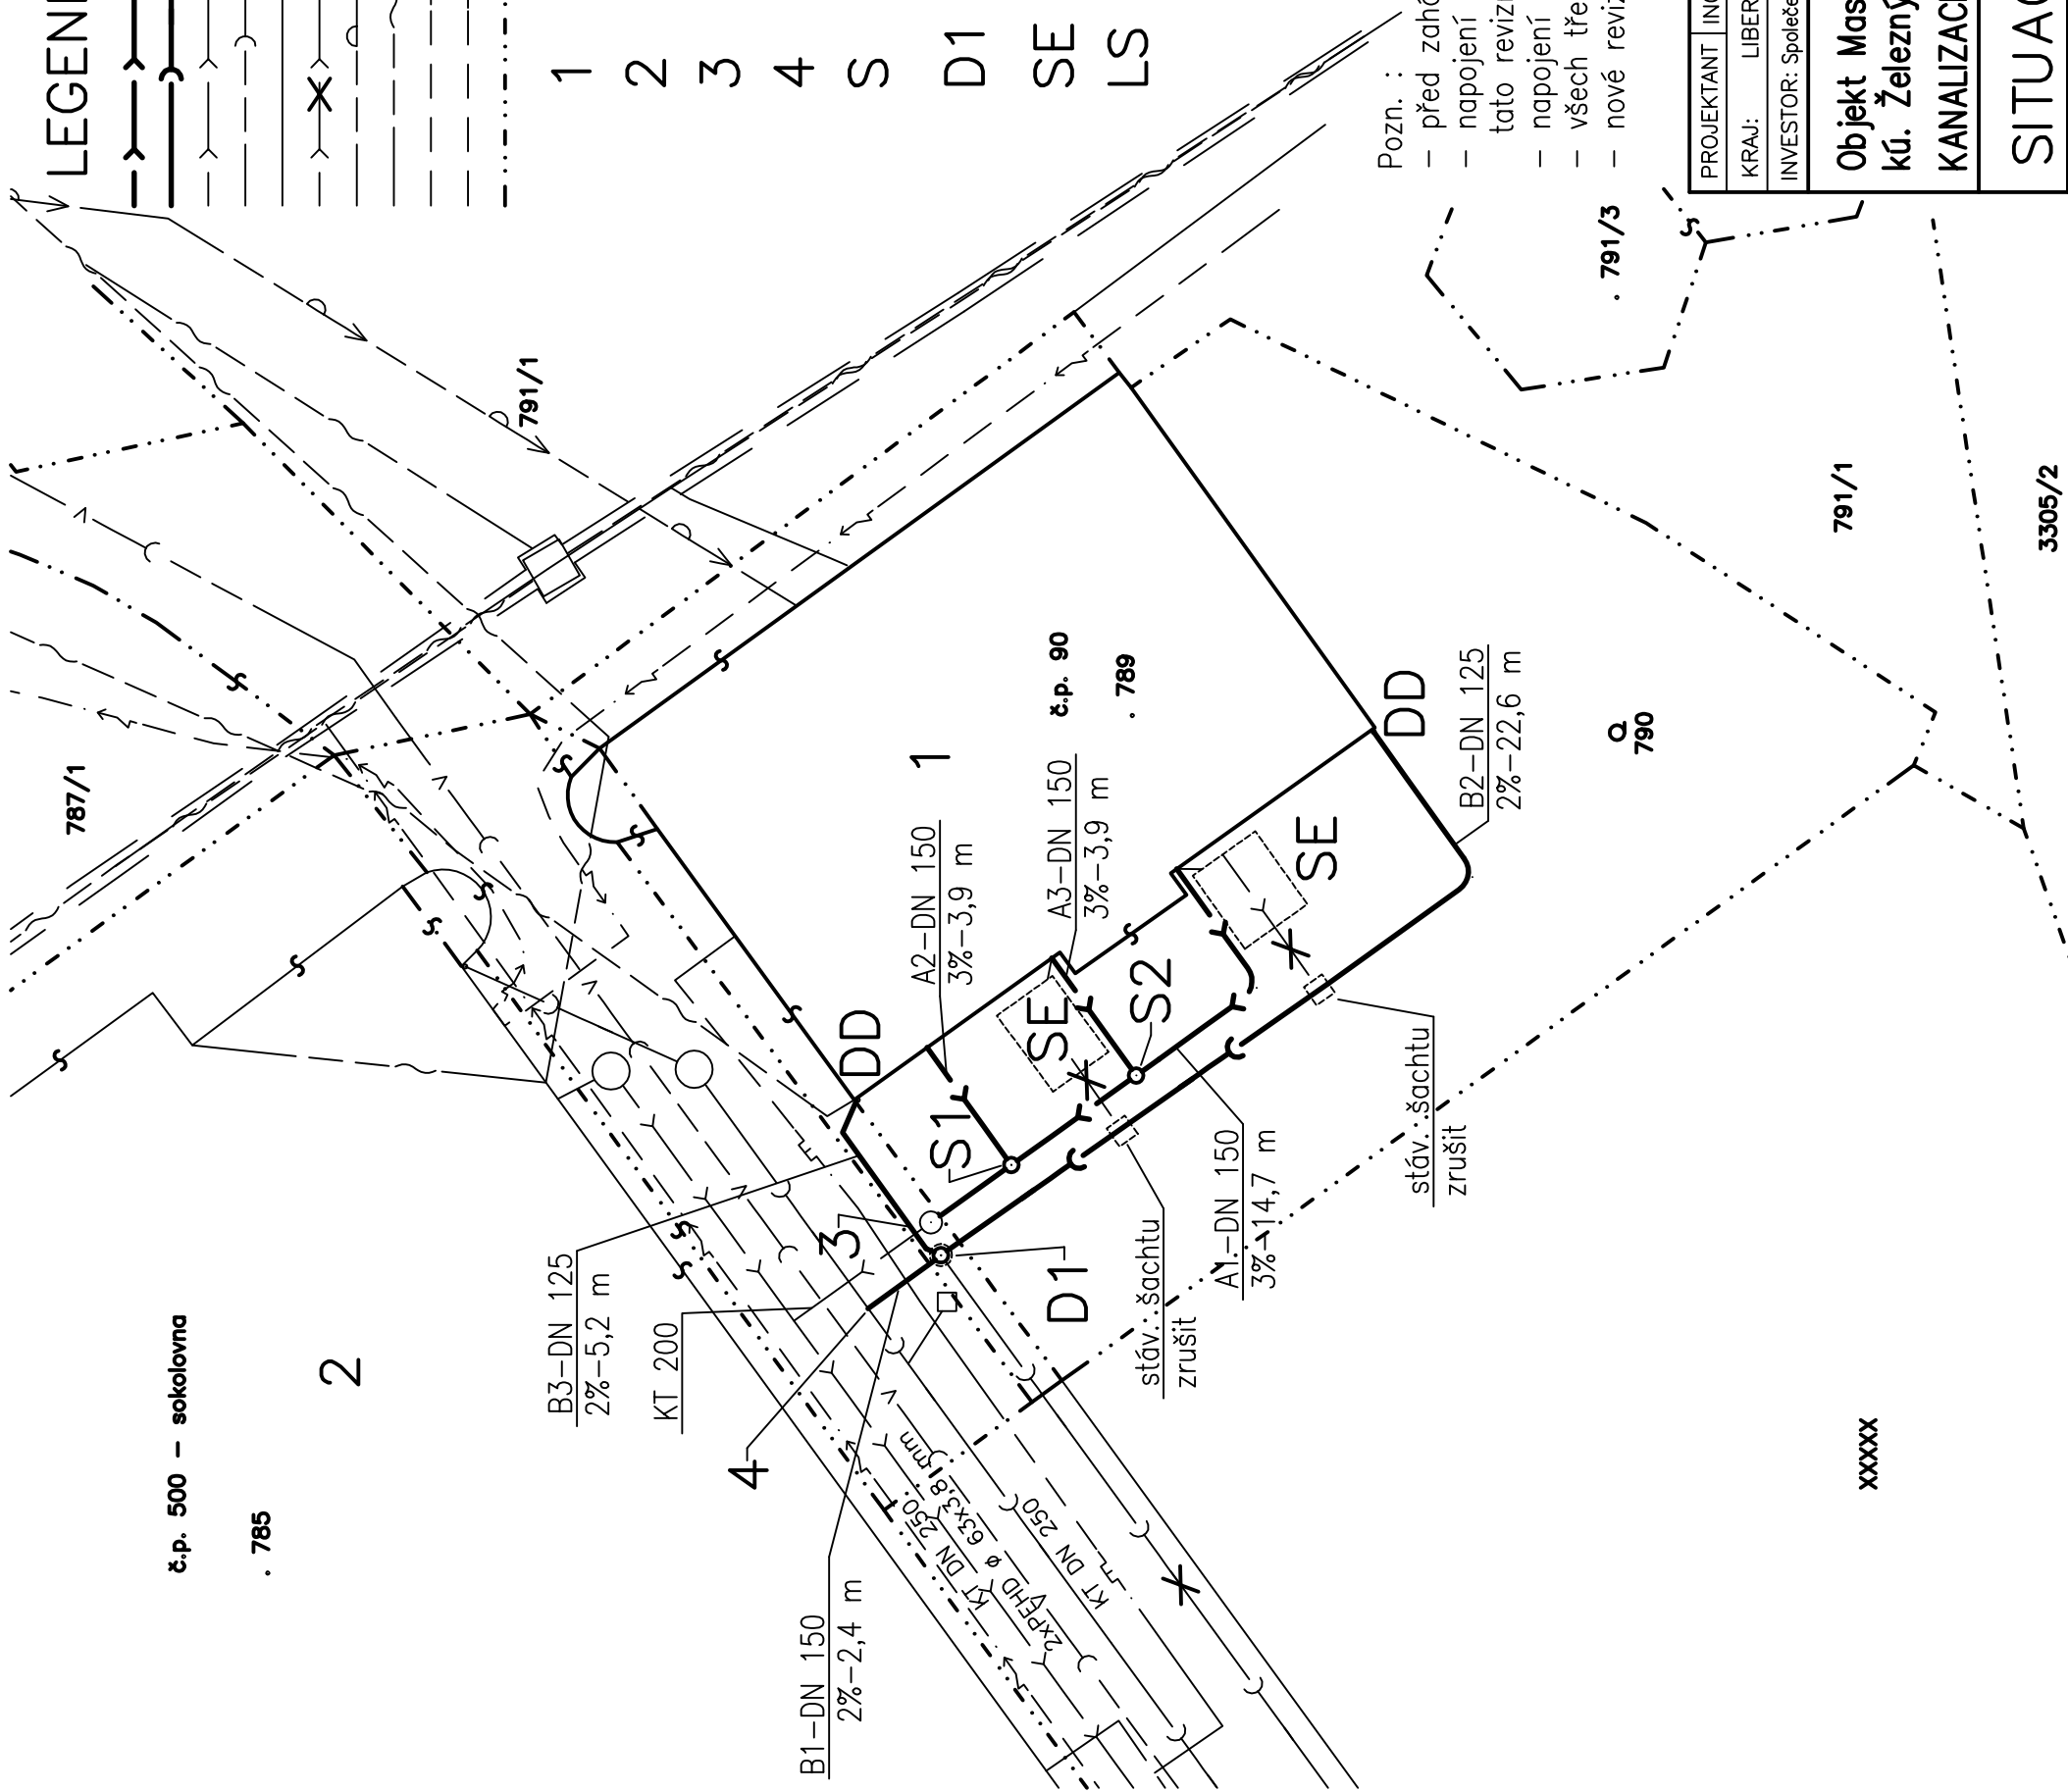

PROJEKTANT	ING.GAJZLER	Železný Brod_cp_90	k.ú.	Železný Brod
KRAJ:	LIBERECKÝ	OBEC: Železný Brod	Map. list	DKM
INVESTOR: Společenství vlastníků domu Masarykova ul. č.p. 90, 468 22 Železný Brod				
Objekt Masarykova 90 na stpč. 789, Železný Brod kú. Železný Brod KANALIZACE – přípojky				
FORMÁT	2 A4			
DATUM	02/2014			
STUPEŇ	DPS			
MĚŘÍTKO	1 : 200			
ČÍS.VÝKR.	C2			

XXXXX

3305/2