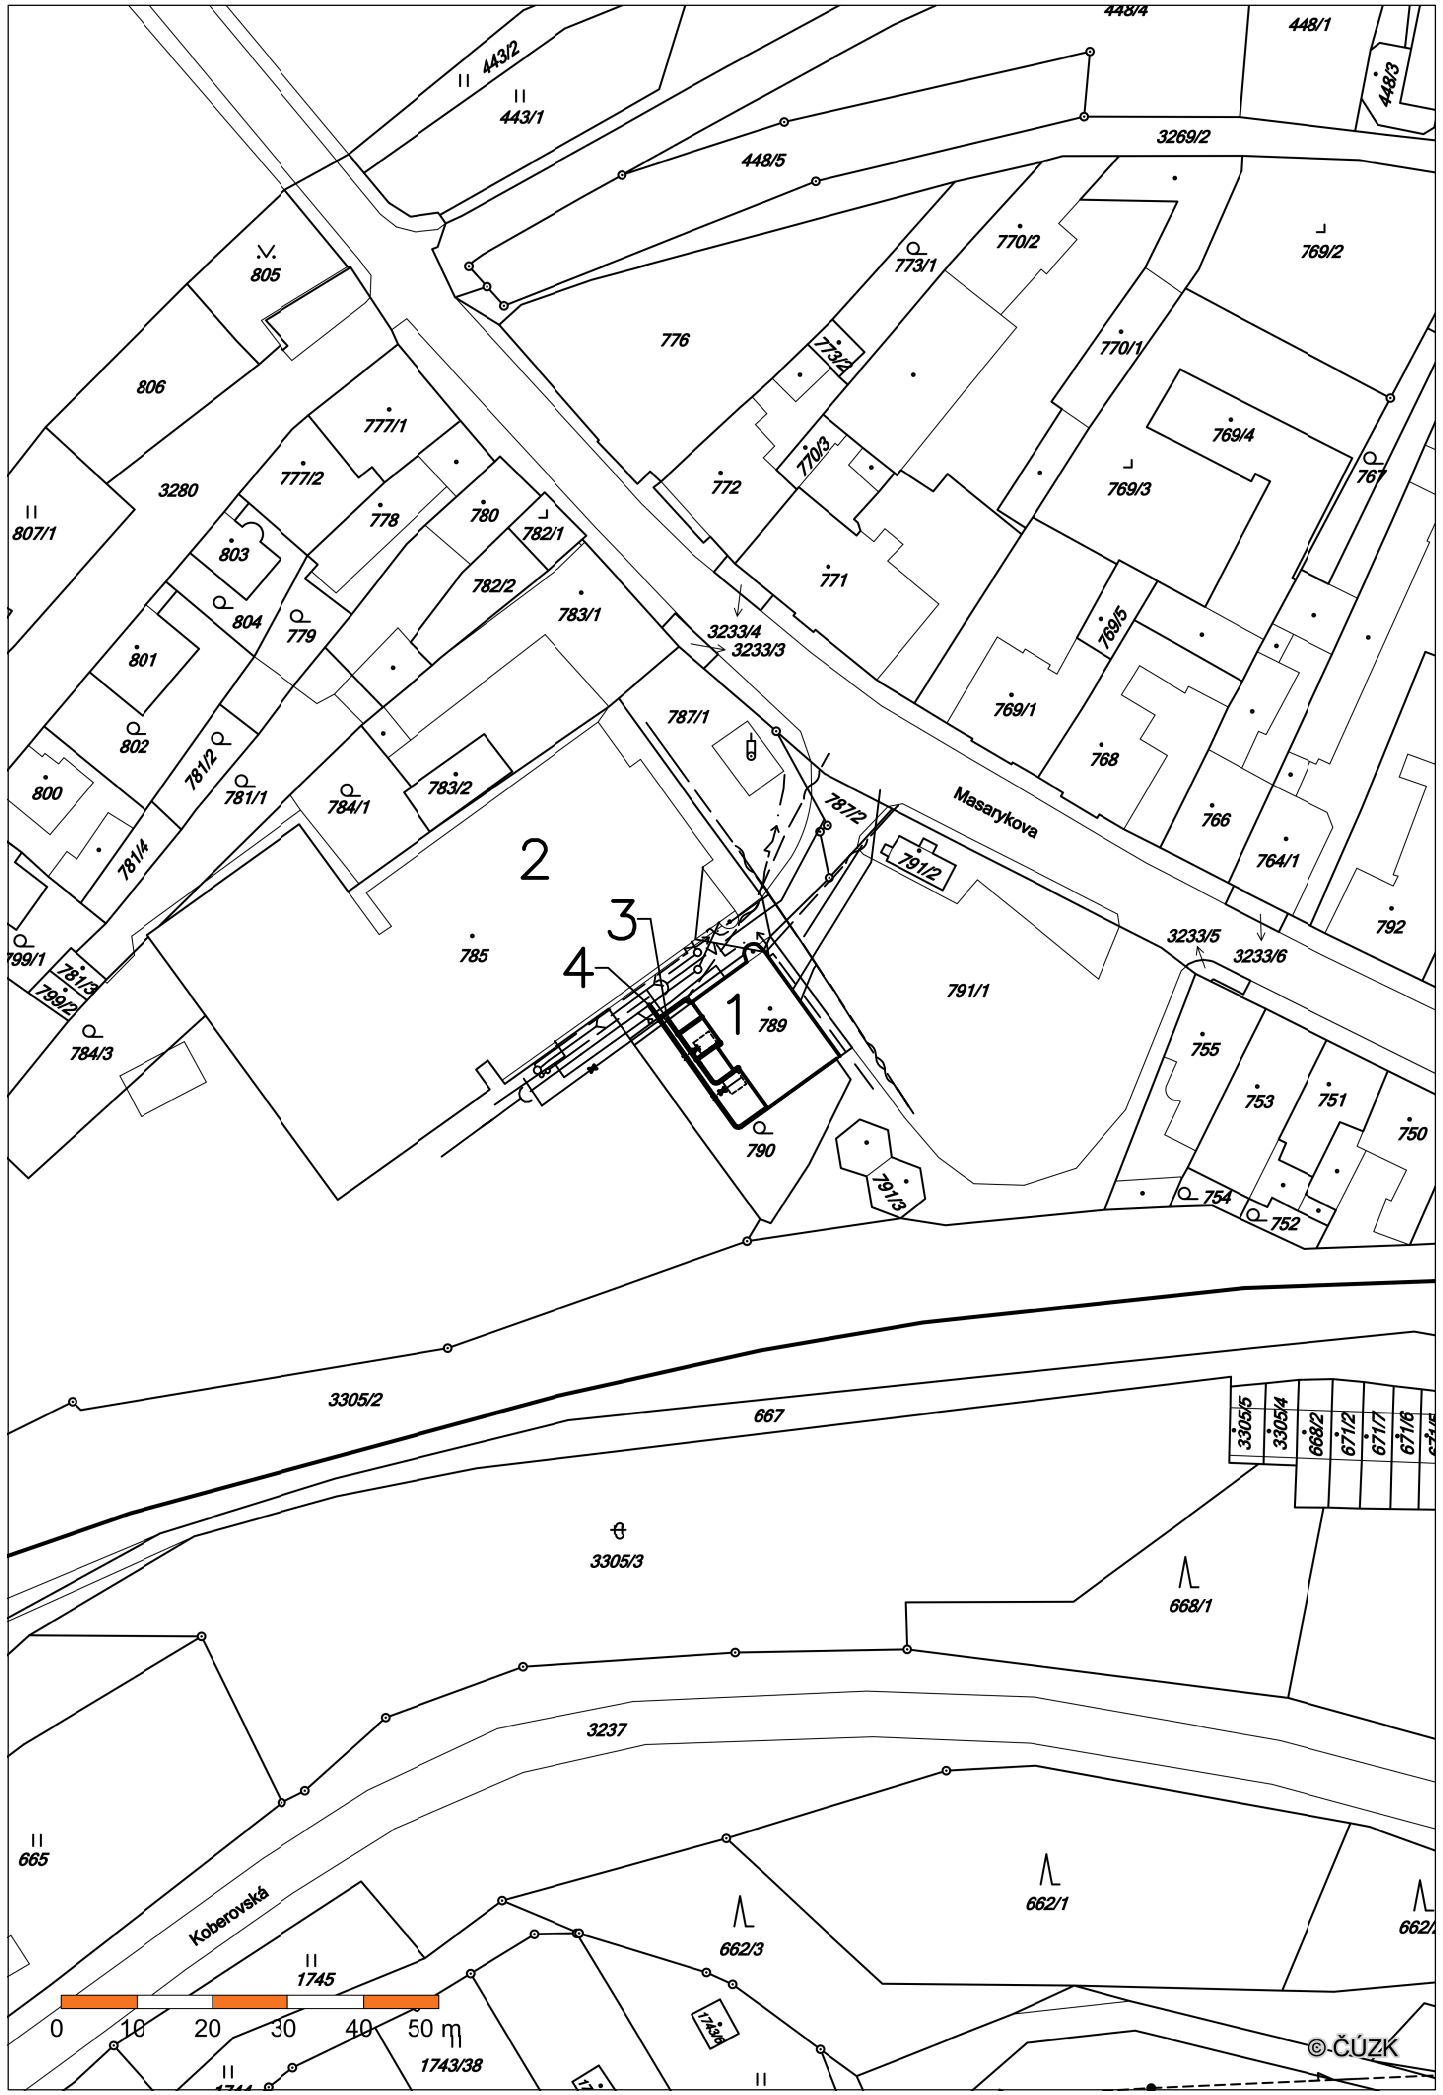

LEGENDA

- kanalizace splašková, PVC SN8, DN 150, dl. 22,5 m
- kanalizace dešťová, PVC SN 8 DN 150 dl. 2,4 m, DN 125 dl. 27,8 m
- kanalizace splašková pro č.p. 500 – není součástí tohoto projektu
- kanalizace dešťová pro č.p. 500 – není součástí tohoto projektu
- kanalizace dešťová – výtlak pro č.p. 500 – není souč. tohoto projektu
- stávající kanalizace bude zrušena
- stávající vodovod
- stávající kabel 02 (Telefonica)
- stávající kabel elektro NN podzemní
- stávající plyn NTL

1 stávající objekt Masarykova 90 na stpč. 789

2 stávající objekt Masarykova 500 na stpč. 785 – sokolovna

3 nová revizní šachta plánované splaškové kanalizace č.p. 500 a č.p. 90

4 napojeno na plánovanou dešťovou kanalizaci č.p. 500 a č.p. 90

Pozn. :
- před zahájením zemních prací je nutno vytyčit inženýrské sítě, jsou zakresleny orientačně!!
- napojení splaškové kanalizace "A" bude do revizní šachty vysazené na gravitační kanalizaci, tato revizní šachta je již součástí plánované kanalizace pro č.p. 500 a č.p. 90
- napojení dešťové kanalizace "B" bude do plánované kanalizace pro č.p. 500 a č.p. 90
- všech třech větvích splaškové kanalizace bude v domě ve sklepě osazena zpětná klapka!!!

PROJEKTANT	ING.GAJZLER	Železný Brod_cp_90	k.ú.	Železný Brod	Ing. Stanislav Gajzler Na Vápence 767/12 468 22 Železný Brod tel: 483 390 256 E-mail: gajzler @ volny.cz
KRAJ:	LIBERECKÝ	OBEC: Železný Brod	Map. list	DKM	
INVESTOR: Objekt Masarykova č.p. 90 na stpč. 789, Železný Brod					
Objekt Masarykova 90 na stpč. 789, Železný Brod **kú. Železný Brod** **KANALIZACE – přípojky**			FORMÁT	2 A4	
			DATUM	02/2014	
			STUPEŇ	DPS	
Katastrální situační výkres			MĚŘÍTKO 1 : 1000	ČÍS.VÝKR. **C 4**	