


ŘEZ A PŮDORYS (1:50)

ŘEZ (1:50)

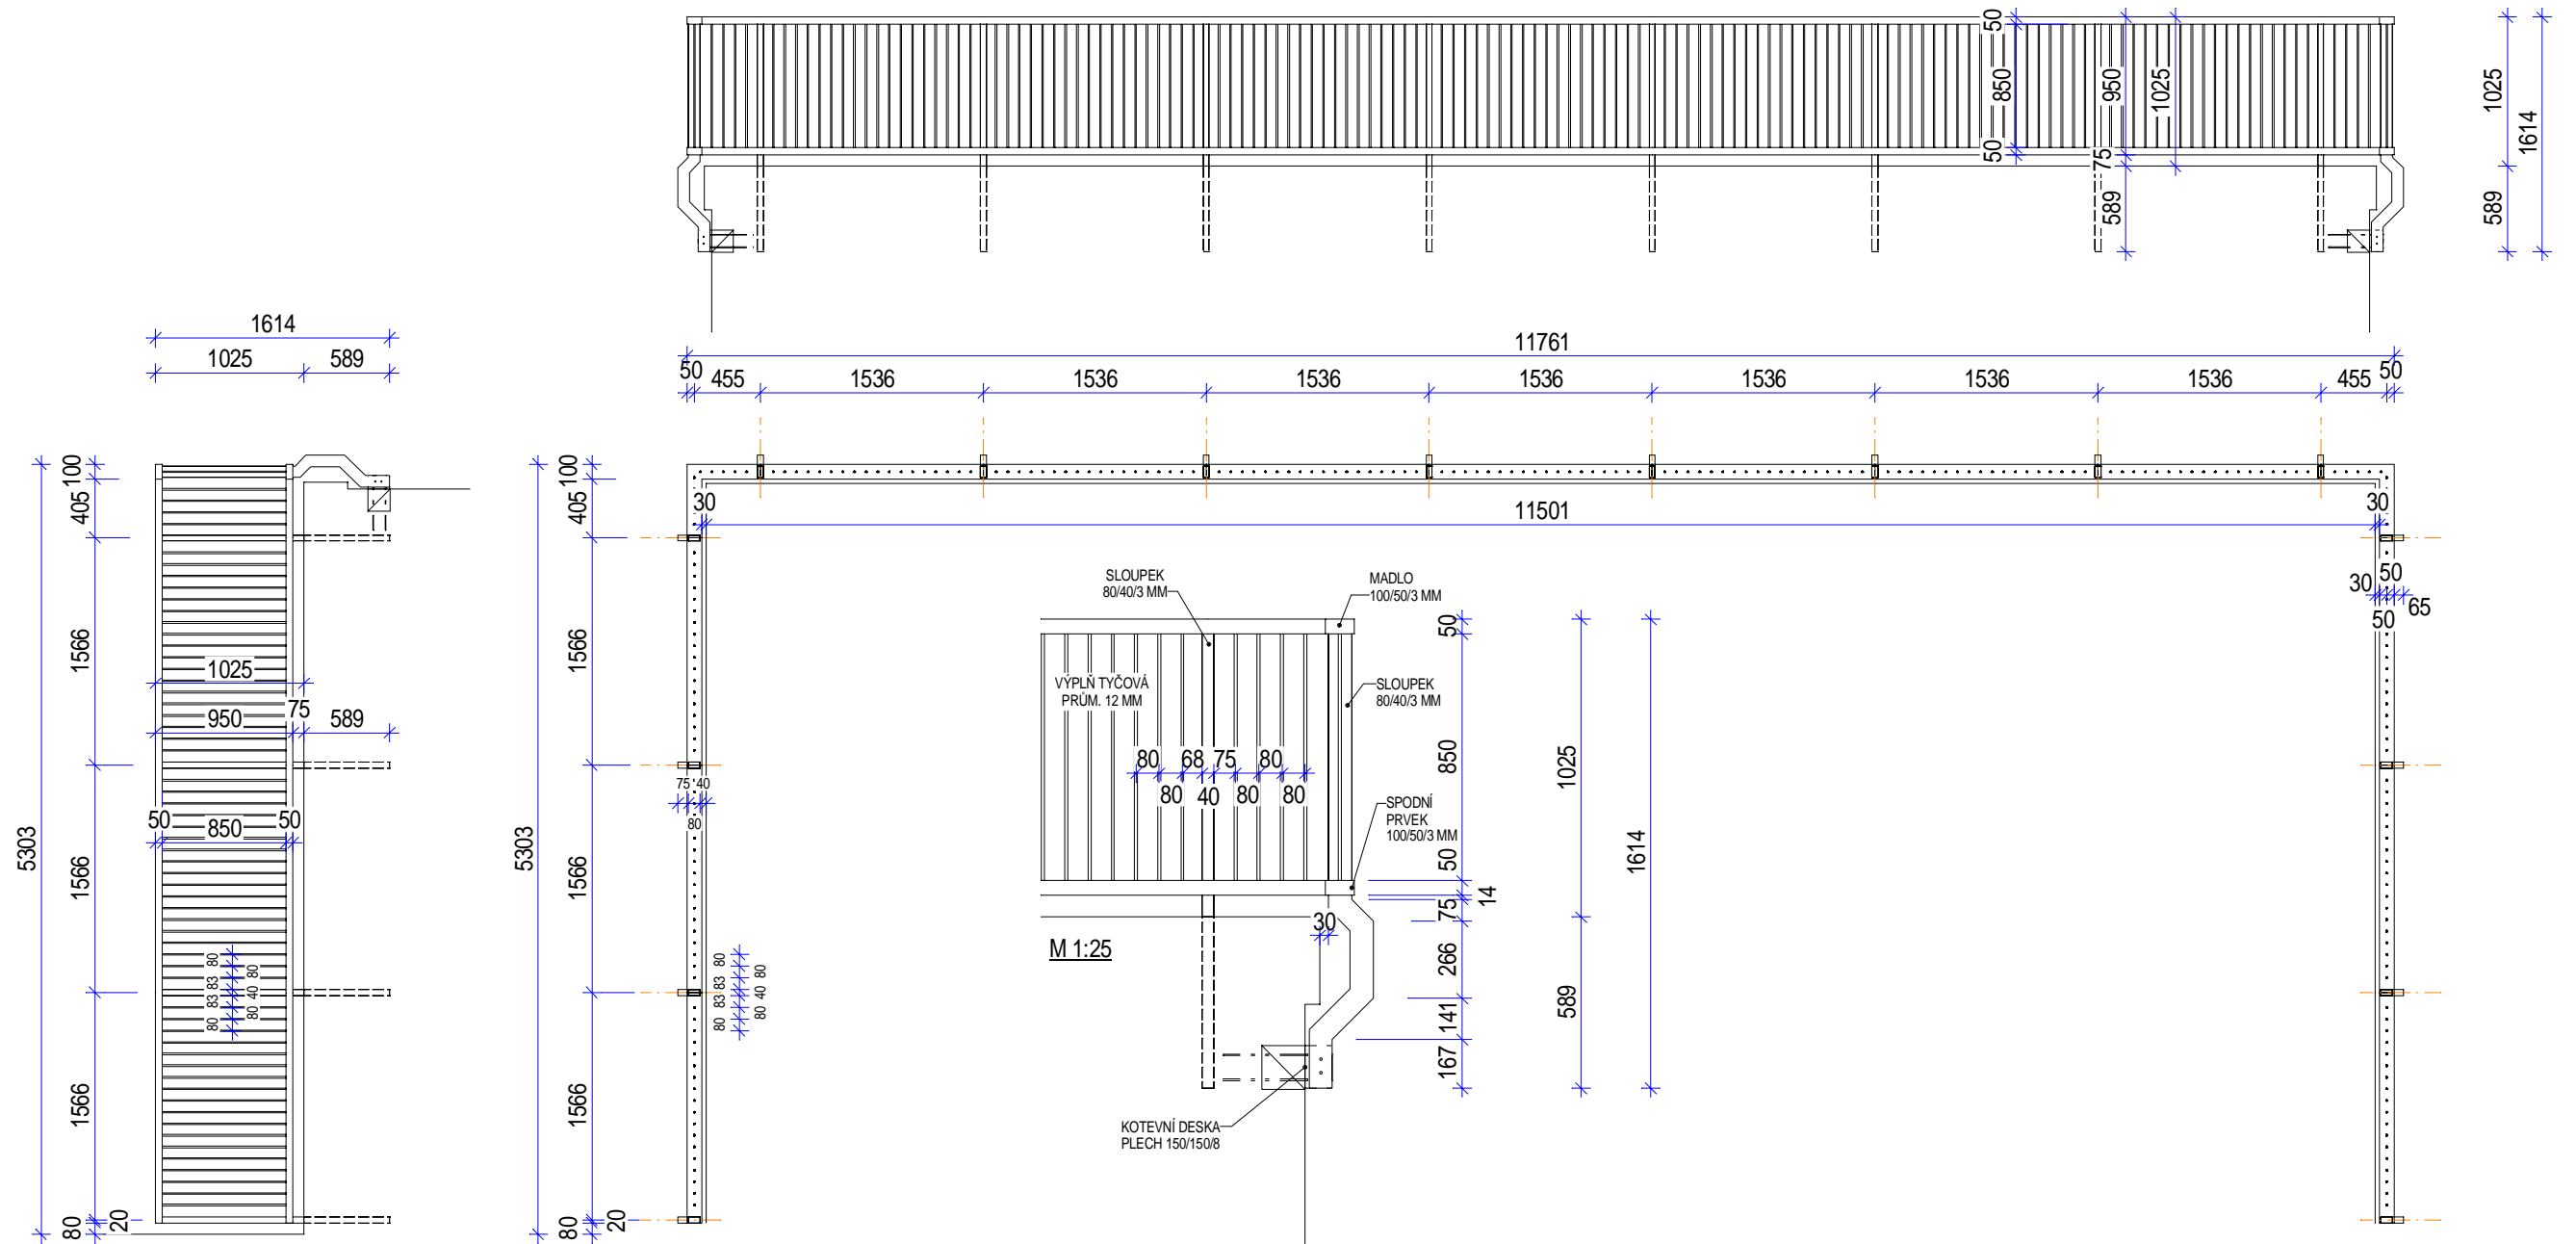

POZNÁMKY:

- VEŠKERÝ POUŽITÝ MATERIÁL OCEL S 235 (FE 360), ŽÁROVĚ POZINKOVÁNA PONOREM DLE ČSN EN ISO 1461 (TL. POVLAKU 55 MIKRONŮ).
- SPOJOVACÍ MATERIÁL A4 NEREZOVÝ (PEVNOSTI 5.8 POZINKOVANÝ MIN 45 MIKRONŮ)
- KONSTRUKCE ZÁBRADLÍ JE NAVRŽENA V SOULADU S ČSN 74 3305
- VÝPLŇ ZÁBRADLÍ, BOČNÍ OCELOVÝMI TYČEMI PRŮM. 12 mm S MAXIMÁLNÍ MEZEROU 80mm,
- KOTEVNÍ PRVKY BUDOU OSAZENY PŘED PROVEDENÍM OBKLADU VKZS. ZÁBRADLÍ BUDOU KE KOTEVNÍM PLECHŮM PŘIPEVNĚNA PO PROVEDENÍ OBKLADU.
- DÉLKA A ÚNOSNOST ZÁVITOVÝCH TYČÍ BUDE OVĚŘENA ZKUŠENÍMI VRTY A PŘÍPADNĚ UPŘESNĚNA.
- ZÁBRADLÍ BUDE SLÍCOVÁNO SE SPODNÍ HRANOU (ČELEM) LODŽIOVÉHO PANELU, TAK ABY NEVZNIKLA VĚTŠÍ MEZERA JAK 30 MM
- VÝŠKOVĚ UMÍSTIT ZÁBRADLÍ (HORNÍ HRANA ZÁBRADLÍ) 1000MM NAD LÍCEM POCHOZÍ PLOCHY (BET. DLAŽBY NA TERČÍCH)
- PRO KOTVENÍ ZÁBRADLÍ BUDOU VYROBENY KOTVENÍ PRVKY SPOJOVÁNY K PODKLADU KOTVAMI HILTY HIT-HY 150 A ZAVIT. TYČÍ M10 . OTVORY PRO ŠROUBOVÉ SPOJE BUDOU OVÁLNĚ VE VODOROVNÉM PŘÍP SVISLÉM SMĚRU ROZMĚRU
- KE KOTEVNÍM PRVKŮM BUDOU ZÁBRADLÍ PŘIPEVNĚNA POZINKOVANÝMI OCELOVÝMI ŠROUBY A UZAVŘENÝMI MATICEMI M8 SE ZAJIŠTĚNÍM PROTI POVOLENÍ
- TENTO VÝKRES NENAHAZUJE VÝROBNÍ DOKUMENTACI DODAVATELE ZÁBRADLÍ .
- PŘED VYROBENÍM ZÁBRADLÍ SI DODAVATEL OVĚŘÍ ROZMĚRY JEDNOTLIVÝCH LODŽIÍ (Z DŮVODU MOŽNÝCH ODCHYLEK)

Zodpovědný projektant	Vedoucí projektant	Vypracoval
Petr Pospíchal	Petr Pospíchal	Petr Pospíchal




Objednatel: Město Železný Brod, nám. 3. května 1, 468 22 Železný Brod, IČO: 002 626 33	
Místo: Železný Brod	Stavební úřad: Železný Brod
Akce: SNÍŽENÍ ENERGETICKÉ NAROČNOSTI OBJEKTU MŠ SLUNEČNÁ V ŽELEZNÉM BRODĚ na st.p.č. 883 v k.ú. Železný Brod	
Příloha: ZÁBRADLÍ	

ACTIV PROJEKCE	
ACTIV Projektce, Masarykovo náměstí 240, 295 01 Mnichovo Hradiště E-mail: info@activprojekce.cz, web: www.activprojekce.cz mob.: +420 739 292 861, +420 724 020 893, tel.: +420 481 313 605	
Číslo zakázky	13/03-001
Stupeň	DSP, DPS
Datum	03.2013
Měřítko	Výtisk č.
Příloha č.	1:50; 1:25
1.2.A.15_A	

jackl 80/60/4 délky 1200 mm

jackl 80/60/4 délky 1200 mm

pásovina 80/4 délky 1200 mm

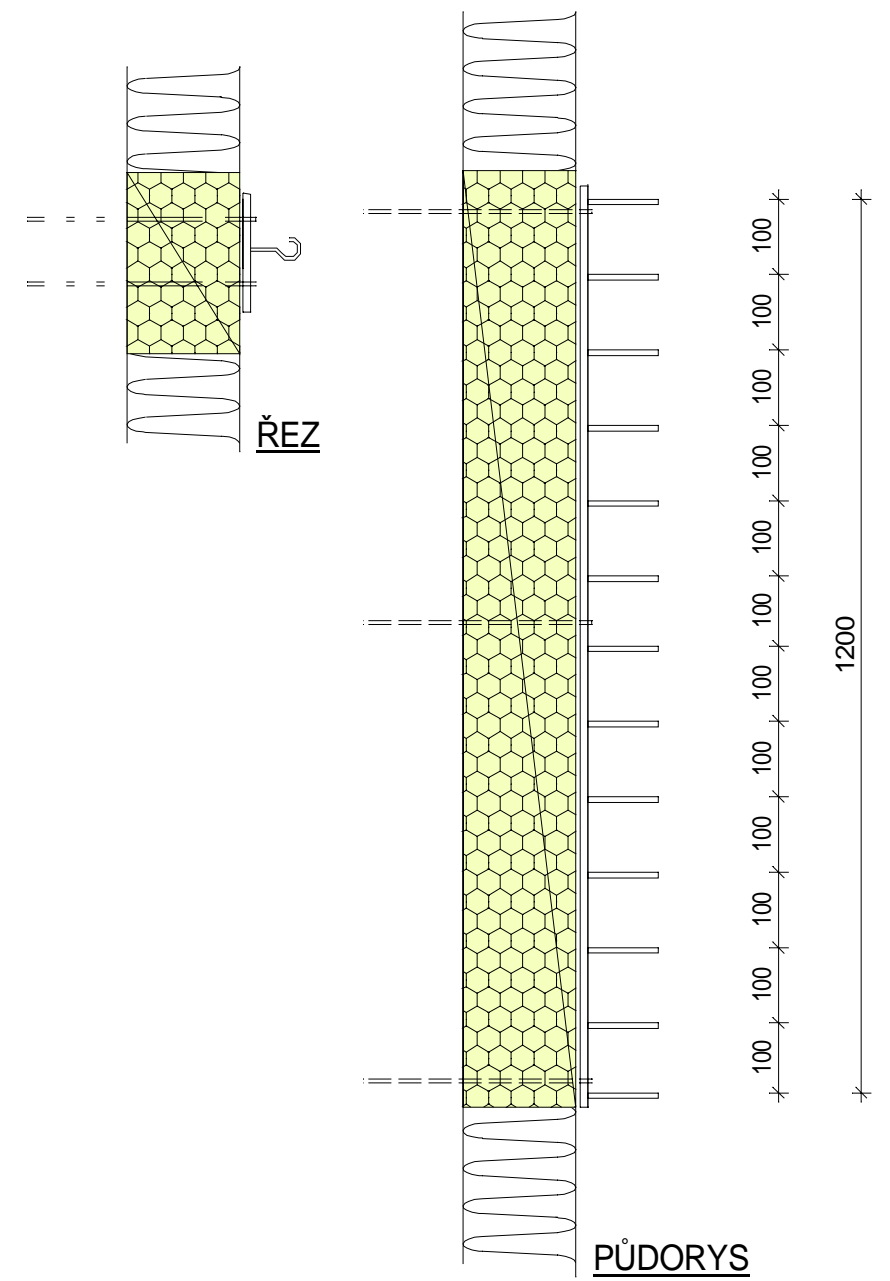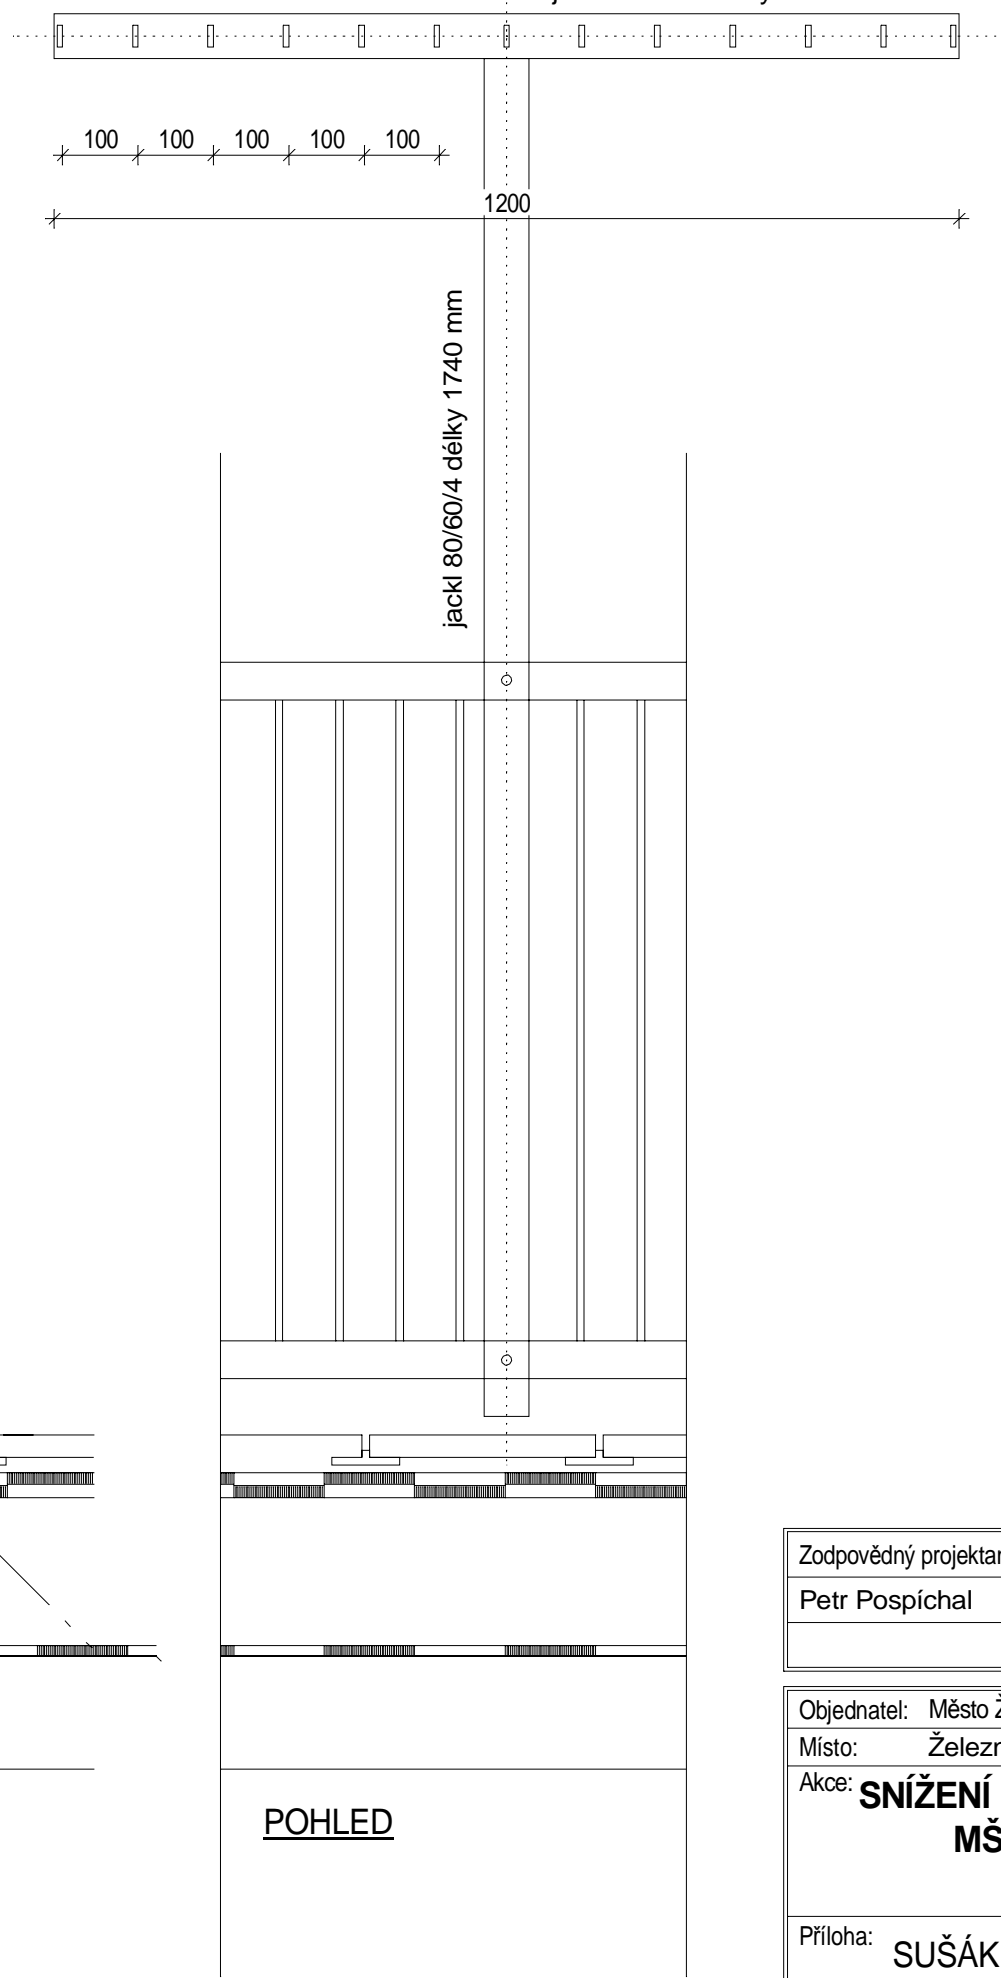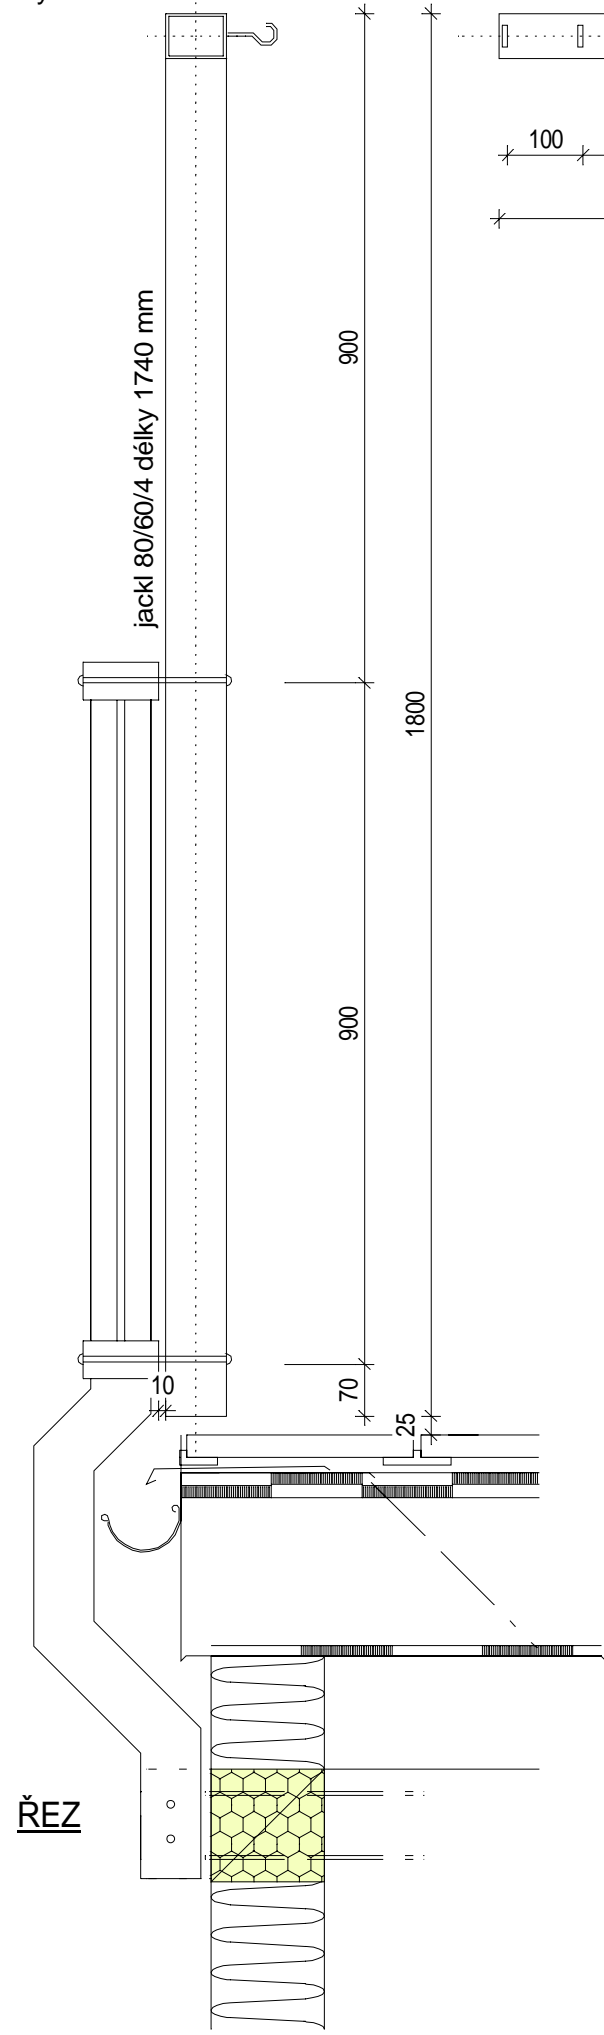



Zodpovědný projektant	Vedoucí projektant	Vypracoval
Petr Pospíchal	Petr Pospíchal	Petr Pospíchal

Objednatel:	Město Železný Brod, nám. 3. května 1, 468 22 Železný Brod, IČO: 002 626 33
Místo:	Železný Brod
Stavební úřad:	Železný Brod
Akce:	SNÍŽENÍ ENERGETICKÉ NAROČNOSTI OBJEKTU MŠ SLUNEČNÁ V ŽELEZNÉM BRODĚ na st.p.č. 883 v k.ú. Železný Brod
Příloha:	SUŠÁK NA PRÁDLO

ACTIV
PROJEKCE

ACTIV Projekce, Masarykovo náměstí 240, 295 01 Mnichovo Hradiště
E-mail: info@activprojekce.cz, web: www.activprojekce.cz
mob.: +420 739 292 861, +420 724 020 893, tel.: +420 481 313 605

Číslo zakázky	13/03-001
Stupeň	DSP, DPS
Datum	03.2013
Měřítko	Výtisk č.
	1:10
Příloha č.	1.2.A.15_B

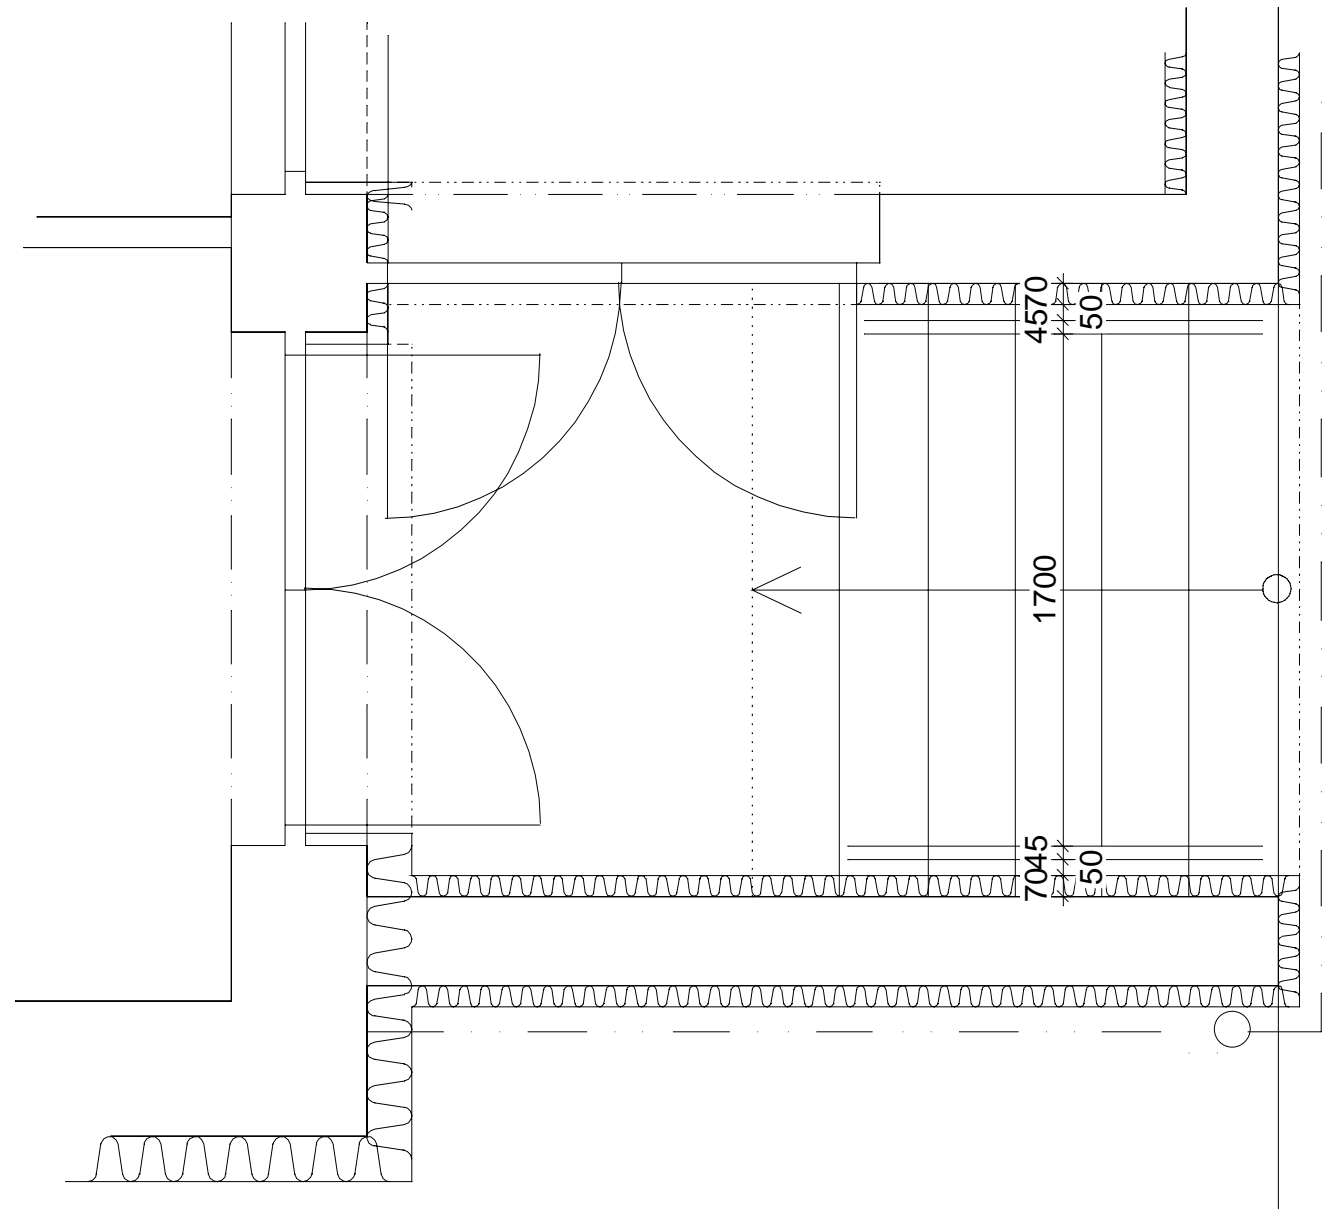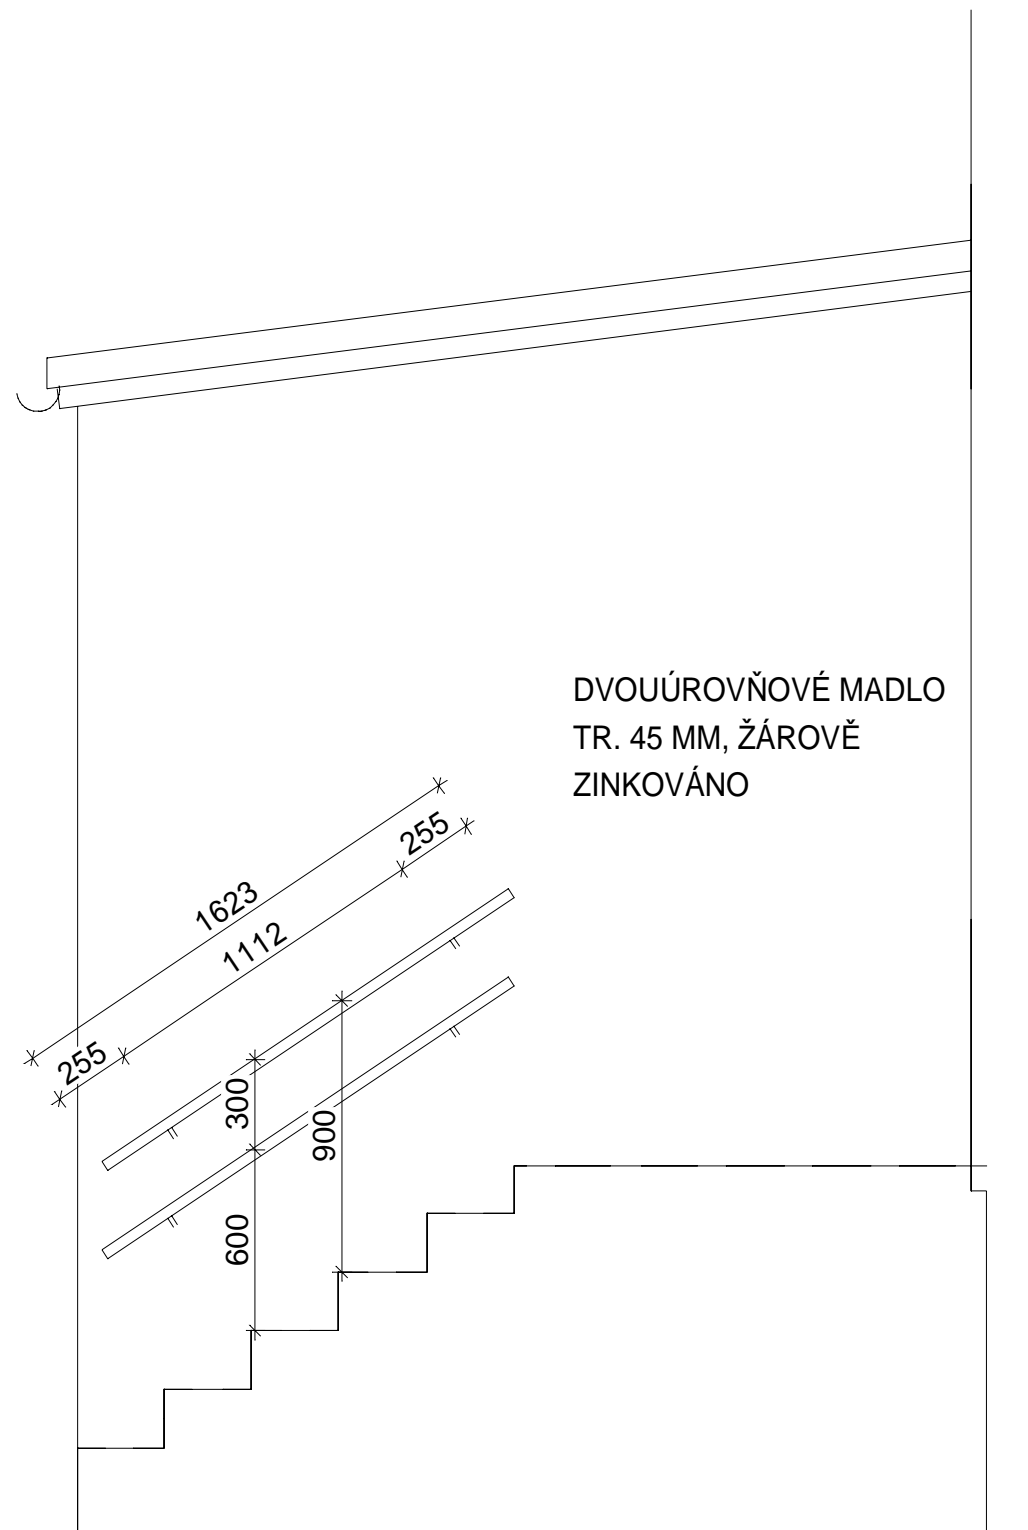

Zodpovědný projektant	Vedoucí projektant	Vypracoval
Petr Pospíchal	Petr Pospíchal	Petr Pospíchal

Objednatel: Město Železný Brod, nám. 3. května 1, 468 22 Železný Brod, IČO: 002 626 33
Místo: Železný Brod Stavební úřad: Železný Brod
Akce: SNÍŽENÍ ENERGETICKÉ NAROČNOSTI OBJEKTU MŠ SLUNEČNÁ V ŽELEZNÉM BRODĚ na st.p.č. 883 v k.ú. Železný Brod
Příloha: DVOUÚROVŇOVÉ MADLO

ACTIV PROJEKCE	
ACTIV Projekce, Masarykovo náměstí 240, 295 01 Mnichovo Hradiště E-mail: info@activprojekce.cz, web: www.activprojekce.cz mob.: +420 739 292 861, +420 724 020 893, tel.: +420 481 313 605	
Číslo zakázky	13/03-001
Stupeň	DSP, DPS
Datum	03.2013
Měřítko	Výtisk č.
1:25	
Příloha č.	
1.2.A.15_C	