




POHLED SEVERNÍ

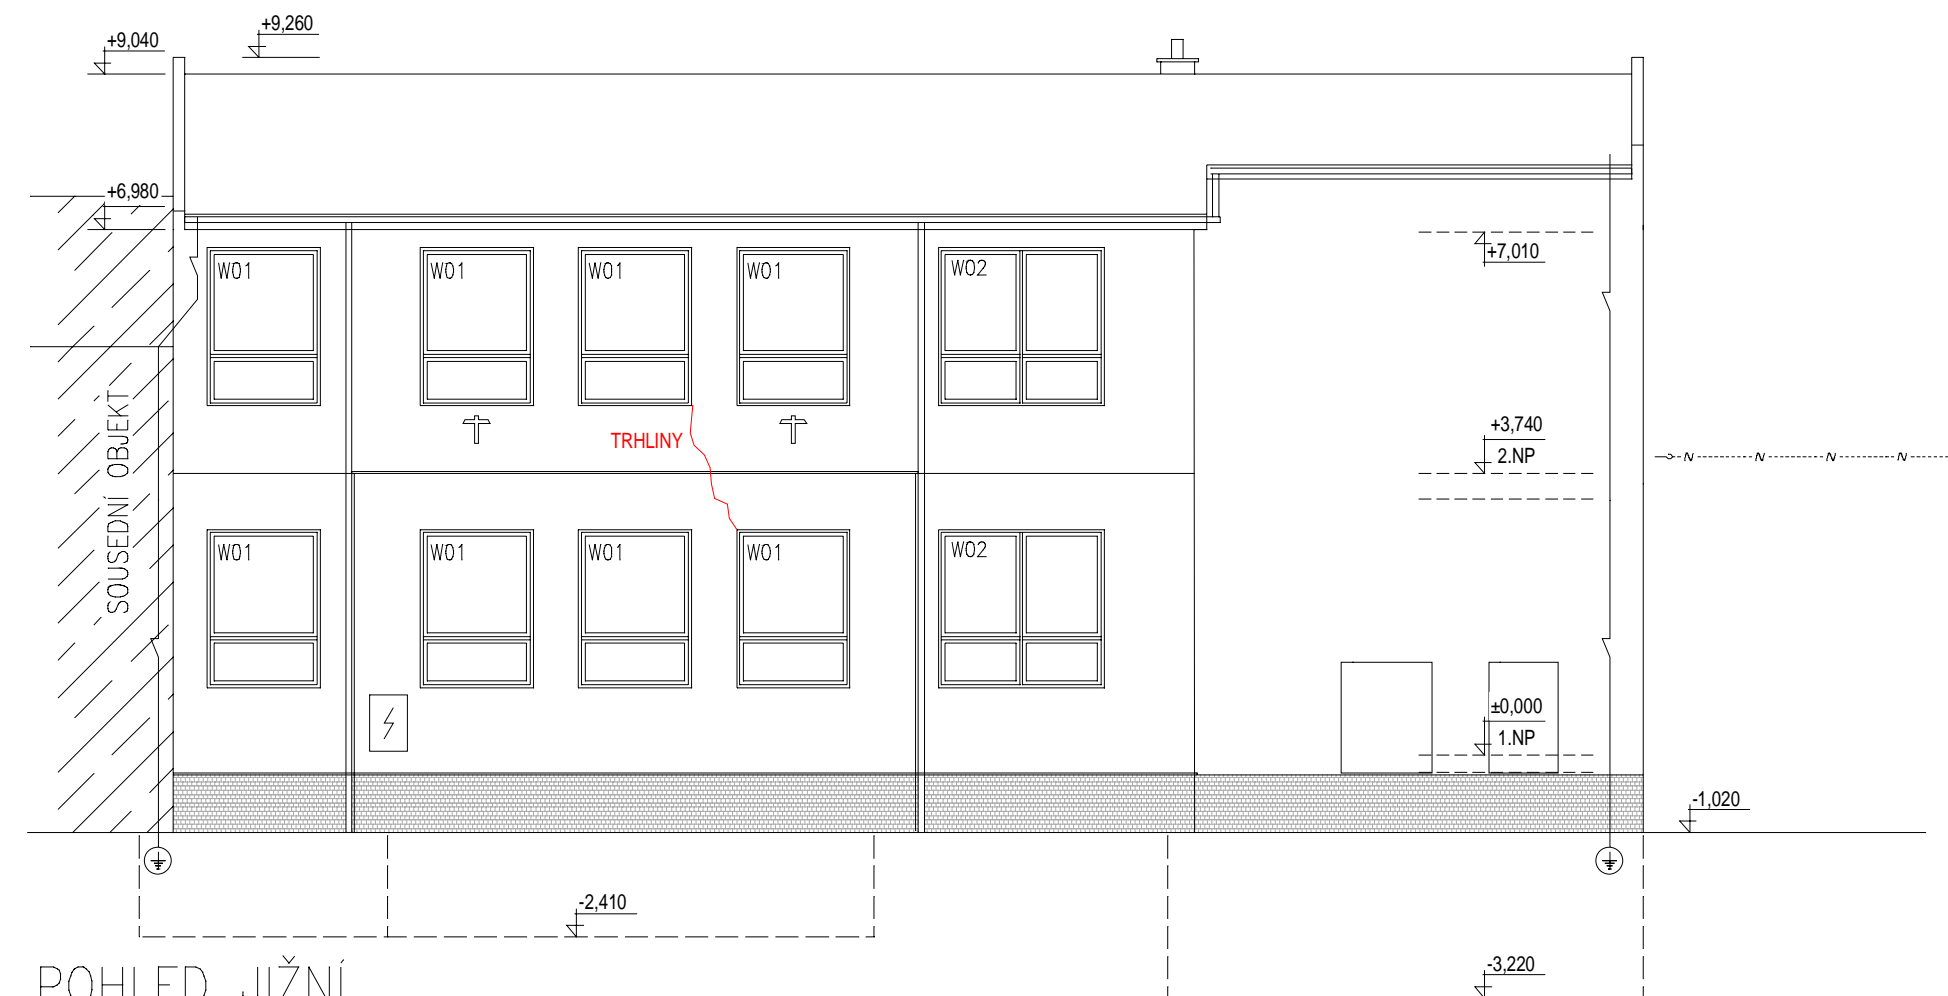


POHLED JIŽNÍ

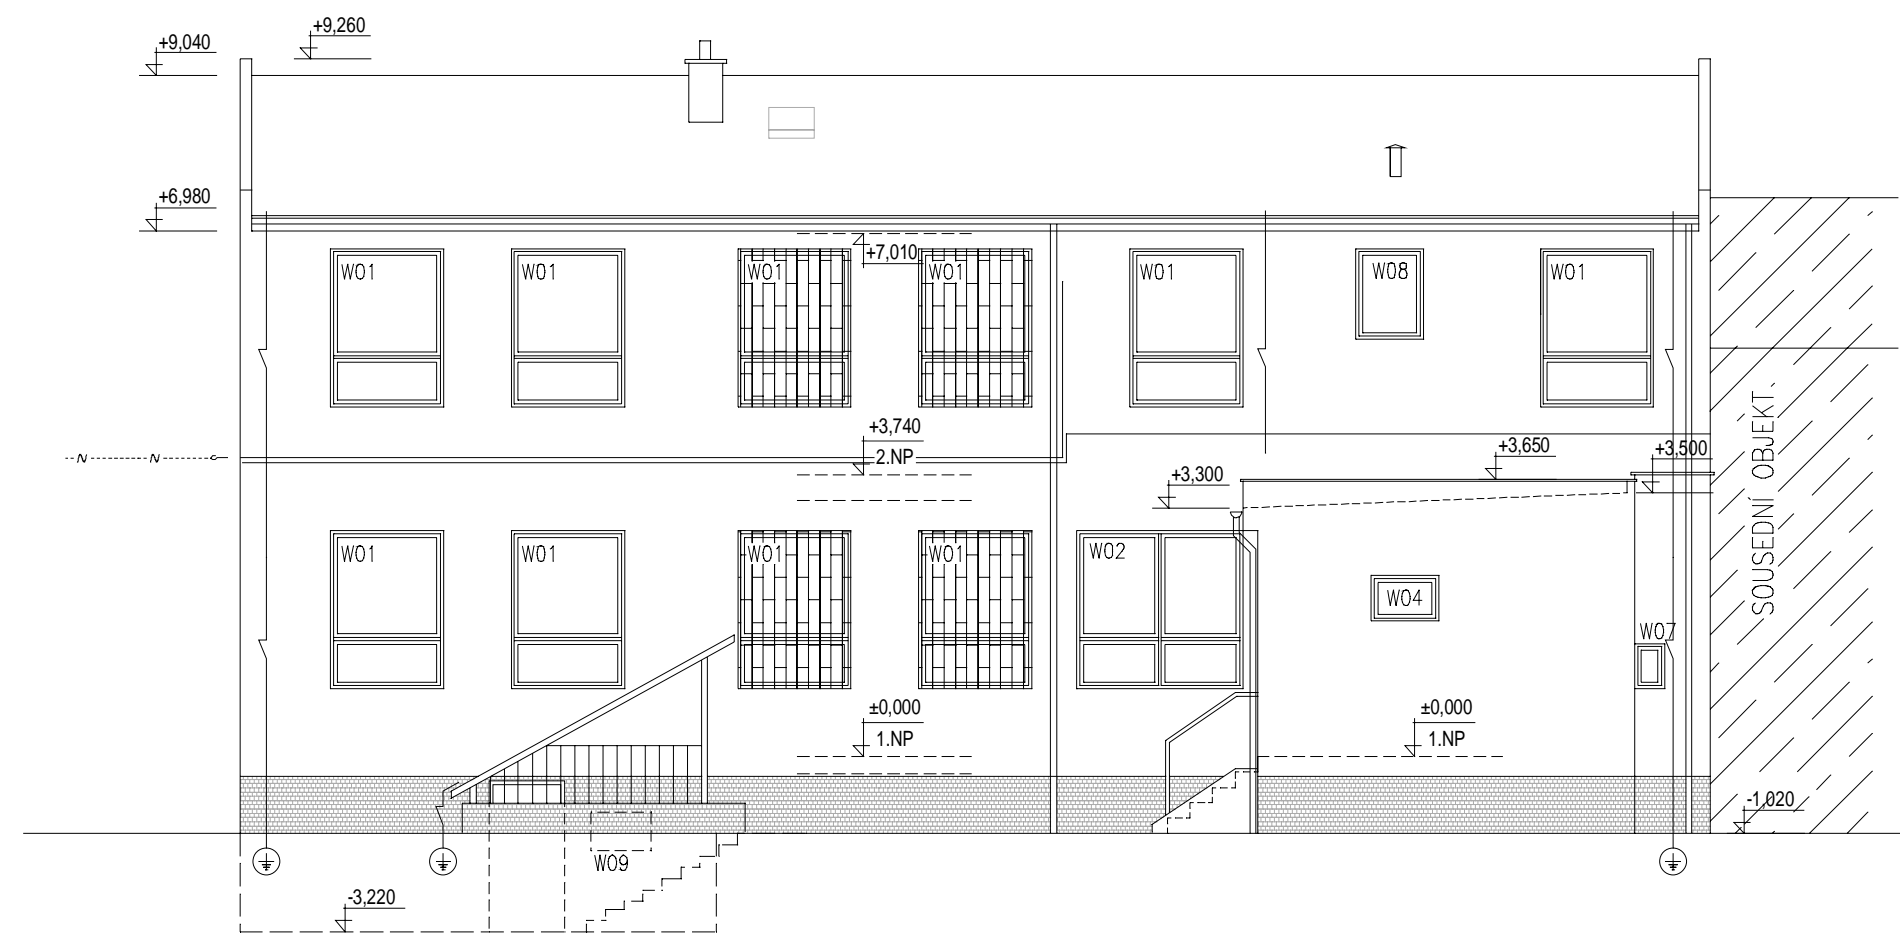

POHLED ZÁPADNÍ

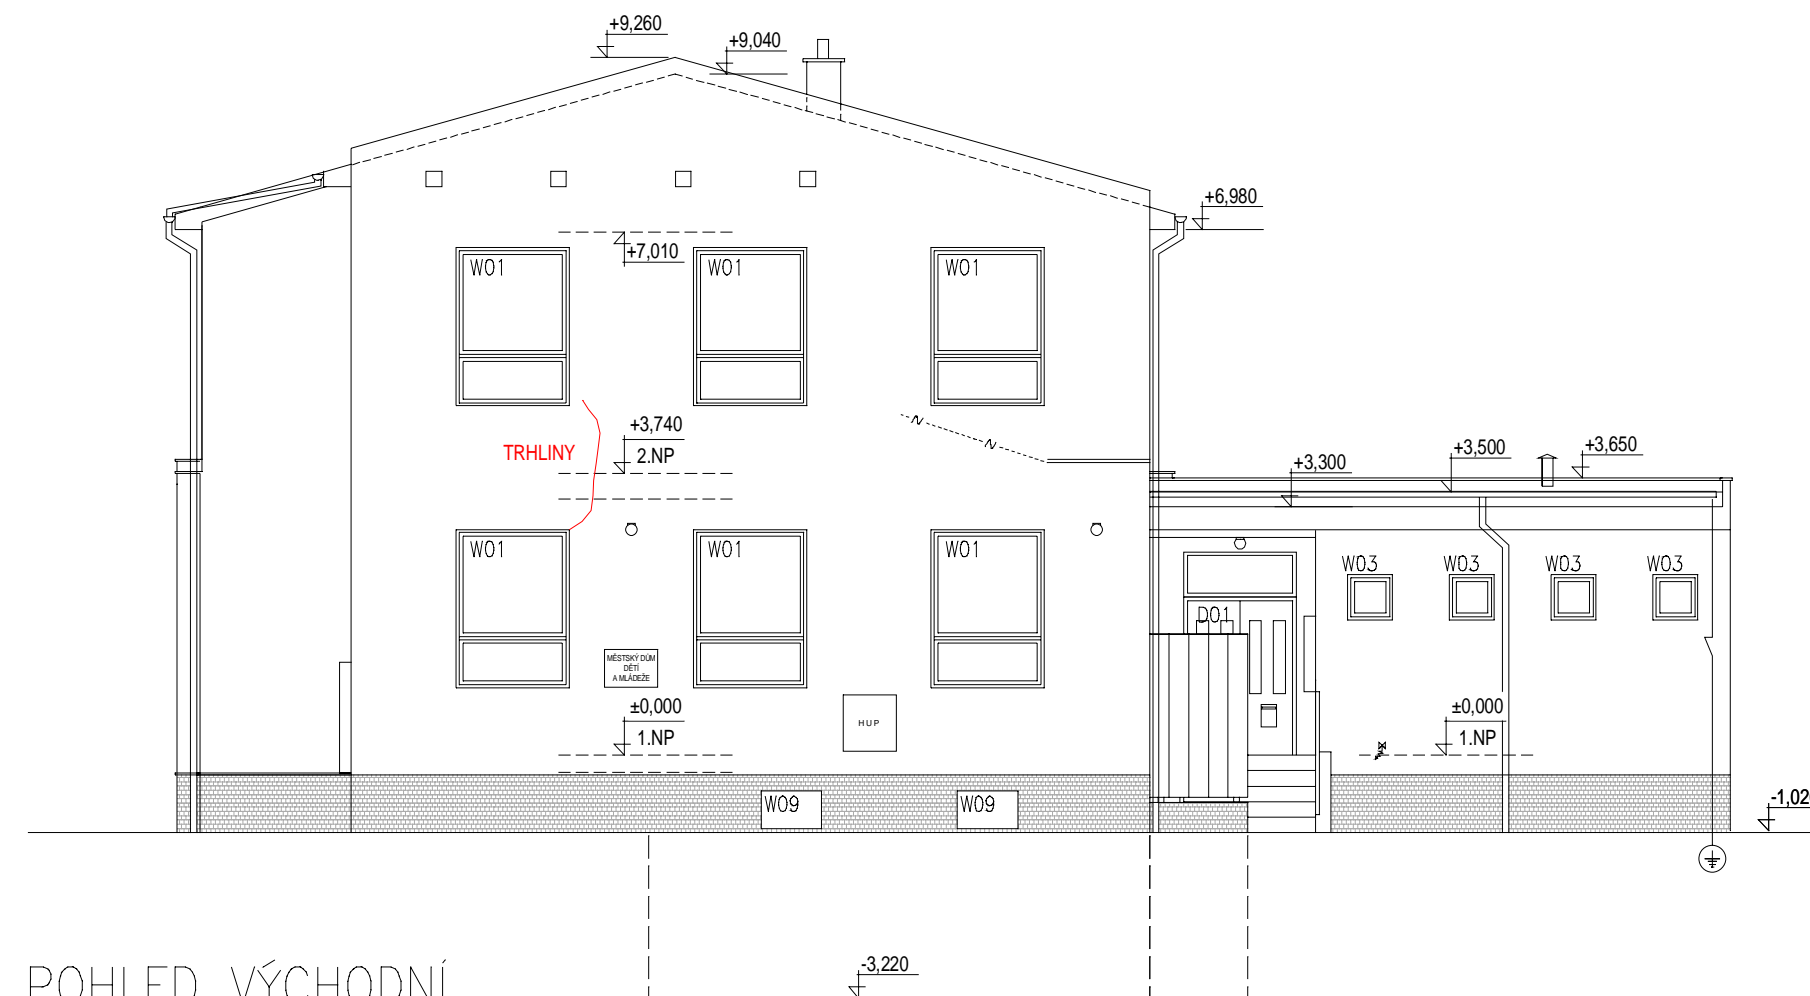

POHLED VÝCHODNÍ

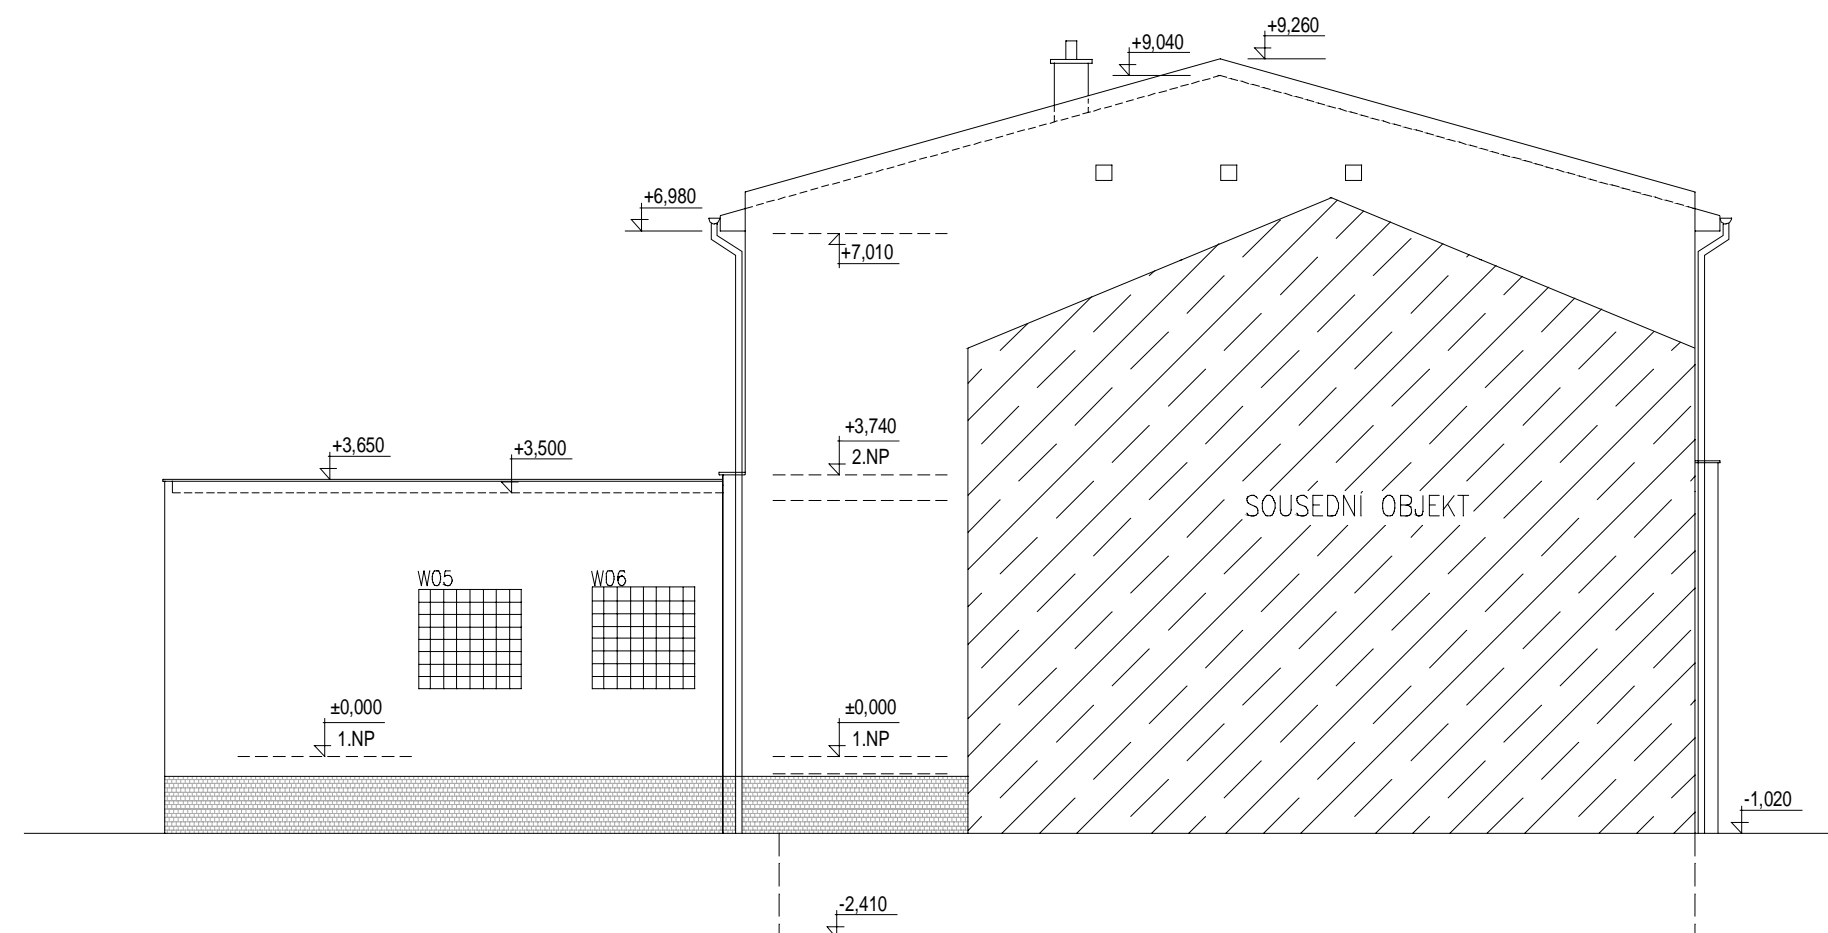

VÝPIS VÝPLNÍ VNĚJŠÍCH OTVORŮ - STÁVAJÍCÍ STAV					
OZN.:	ROZMĚR		POČET	POPIS VÝPLNĚ	SOUČINITEL PROSTUPU TEPLA
	Š (m)	V (m)			
W01	1,50	2,10	24	STÁVAJÍCÍ ZDVOJENÉ DŘ. OKNO S JEDNODUCHÝM ZASKLENÍM	2,8
W02	2,20	2,10	3	STÁVAJÍCÍ ZDVOJENÉ DŘ. OKNO S JEDNODUCHÝM ZASKLENÍM	2,8
W03	0,60	0,60	4	STÁVAJÍCÍ ZDVOJENÉ DŘ. OKNO S JEDNODUCHÝM ZASKLENÍM	2,8
W04	0,90	0,60	1	STÁVAJÍCÍ ZDVOJENÉ DŘ. OKNO S JEDNODUCHÝM ZASKLENÍM	2,8
W05	1,36	1,32	1	STÁVAJÍCÍ COPILIT	3,5
W06	1,36	1,35	1	STÁVAJÍCÍ COPILIT	3,5
W07	0,40	0,60	1	STÁVAJÍCÍ ZDVOJENÉ DŘ. OKNO S JEDNODUCHÝM ZASKLENÍM	2,8
W08	0,90	1,20	1	STÁVAJÍCÍ ZDVOJENÉ DŘ. OKNO S JEDNODUCHÝM ZASKLENÍM	2,8
W09	0,90	0,60	3	STÁVAJÍCÍ KOVOVÉ OKNO S JEDNODUCHÝM ZASKLENÍM	2,8
D01	1,50	2,10	1	STÁVAJÍCÍ DŘEVĚNÉ DVĚŘE S PROSKLENÍM	3,5

LEGENDA MATERIÁLŮ:

STÁVAJÍCÍ KONSTRUKCE

PZN:

- SKLADBY BYLY PŘEVZATY Z DOKUMENTACE ZPRACOVATELE "ENERGY BENEFIT CENTRE, A.S."

Zodpovědný projektant	Vedoucí projektant	Vypracoval
Petr Pospíchal	Petr Pospíchal	Petr Pospíchal

Objednatel:	Město Železný Brod, nám. 3. května 1, 468 22 Železný Brod, IČO: 002 626 33
Místo:	Železný Brod
Stavební úřad:	Železný Brod
Akce:	<b>SNÍŽENÍ ENERGETICKÉ NAROČNOSTI OBJEKTU DDM MOZAIKA V ŽELEZNÉM BRODĚ na st.p.č. 708 v k.ú. Železný Brod</b>

Priloha: POHLEDY (STÁVAJÍCÍ STAV)

**ACTIV PROJEKCE**  
 ACTIV Projekt, Masarykovo náměstí 240, 295 01 Mníchovo Hradiště  
 E-mail: info@activprojekce.cz, web: www.activprojekce.cz  
 mob.: +420 739 292 861, +420 724 020 893, tel.: +420 481 313 605

Číslo zakázky	13/03-003
Stupeň	DSP, DPS
Datum	03.2013
Měřítko	Výtisk č.
Příloha č.	<b>1:100</b>
	<b>1.2.A.6</b>