
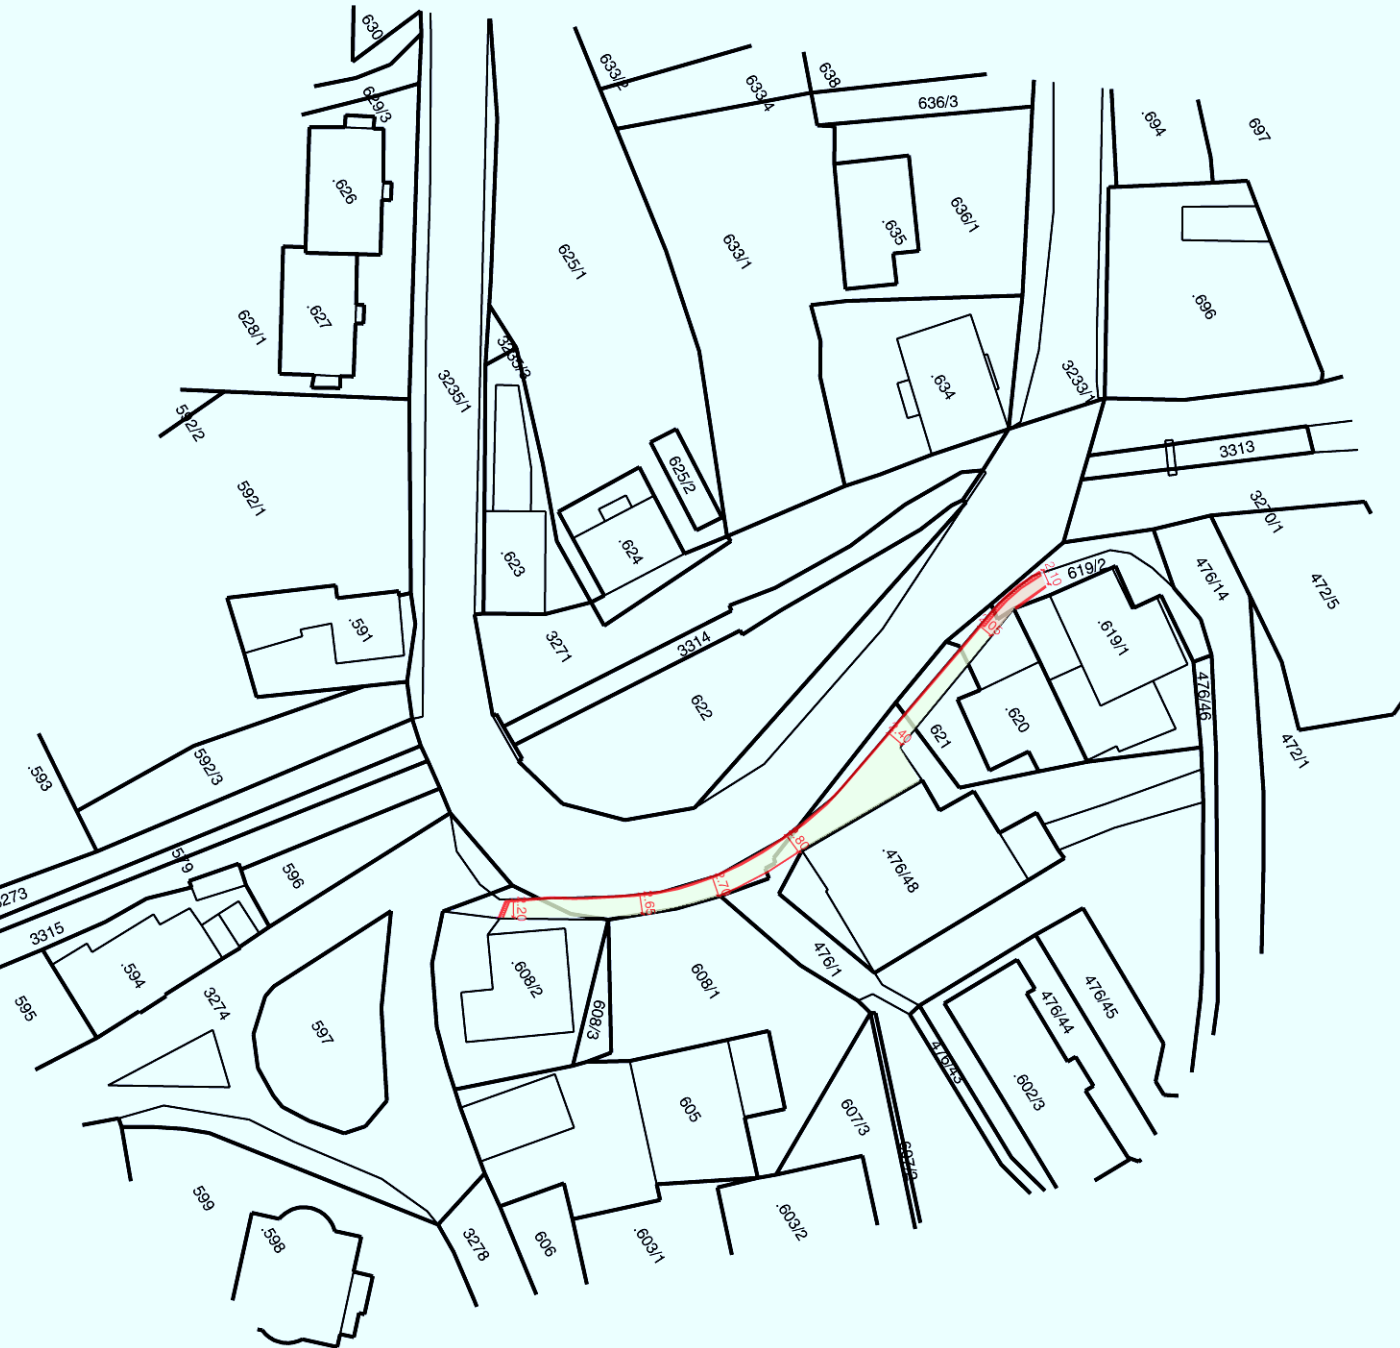


Chodníky v Železném Brodě - Chodník v Masarykově ulici
Akce IV. - SO104 - Chodník v Masarykově ulici
ZÁKRES STAVBY DO KATASTRÁLNÍ MAPY
M 1:1 000

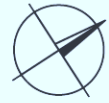


SEZNAM STAVEBNÍCH OBJEKTŮ:
 SO 104 - Chodník v Masarykově ulici

SO 104 - Chodník v Masarykově ulici		
	KAT. ÚZEMÍ	PARCELY
104	Železný Brod	476/1, 608/2, 619/2, 620, 621, 3235/1

OBJEDNATEL:	Město Železný Brod náměstí 3.května 1 468 22 Železný Brod
-------------	--

CHODNÍKY V ŽELEZNÉM BRODĚ

ZHOTOVITEL:  valbek Valbek, spol. s r.o. Vaňurova 505/17 460 02 Liberec 3	navrhl:	L. Kopincová	objednatel	Město Ž.Brod	
	vypracoval:	L. Kopincová	zak. číslo	11UL11031	
	zodp. projektant:	Ing. B. Fišer	datum	02/2012	
	stavba:	Chodníky v Železném Brodě - Chodník v Masarykově ulici		stupeň	DOS
				měřítko	1:1000
STŘEDISKO ÚSTÍ NAD LABEM Děčínská 717/21 400 03 Ústí n.L. tel: 475 531 077	příloha:	ZÁKRES DO KAT. MAPY	č.přílohy:	paré:	
				C.4	