


II / 282 ŽB - CENTRUM  
(I / 10 TURNOV, HARRACHOV)

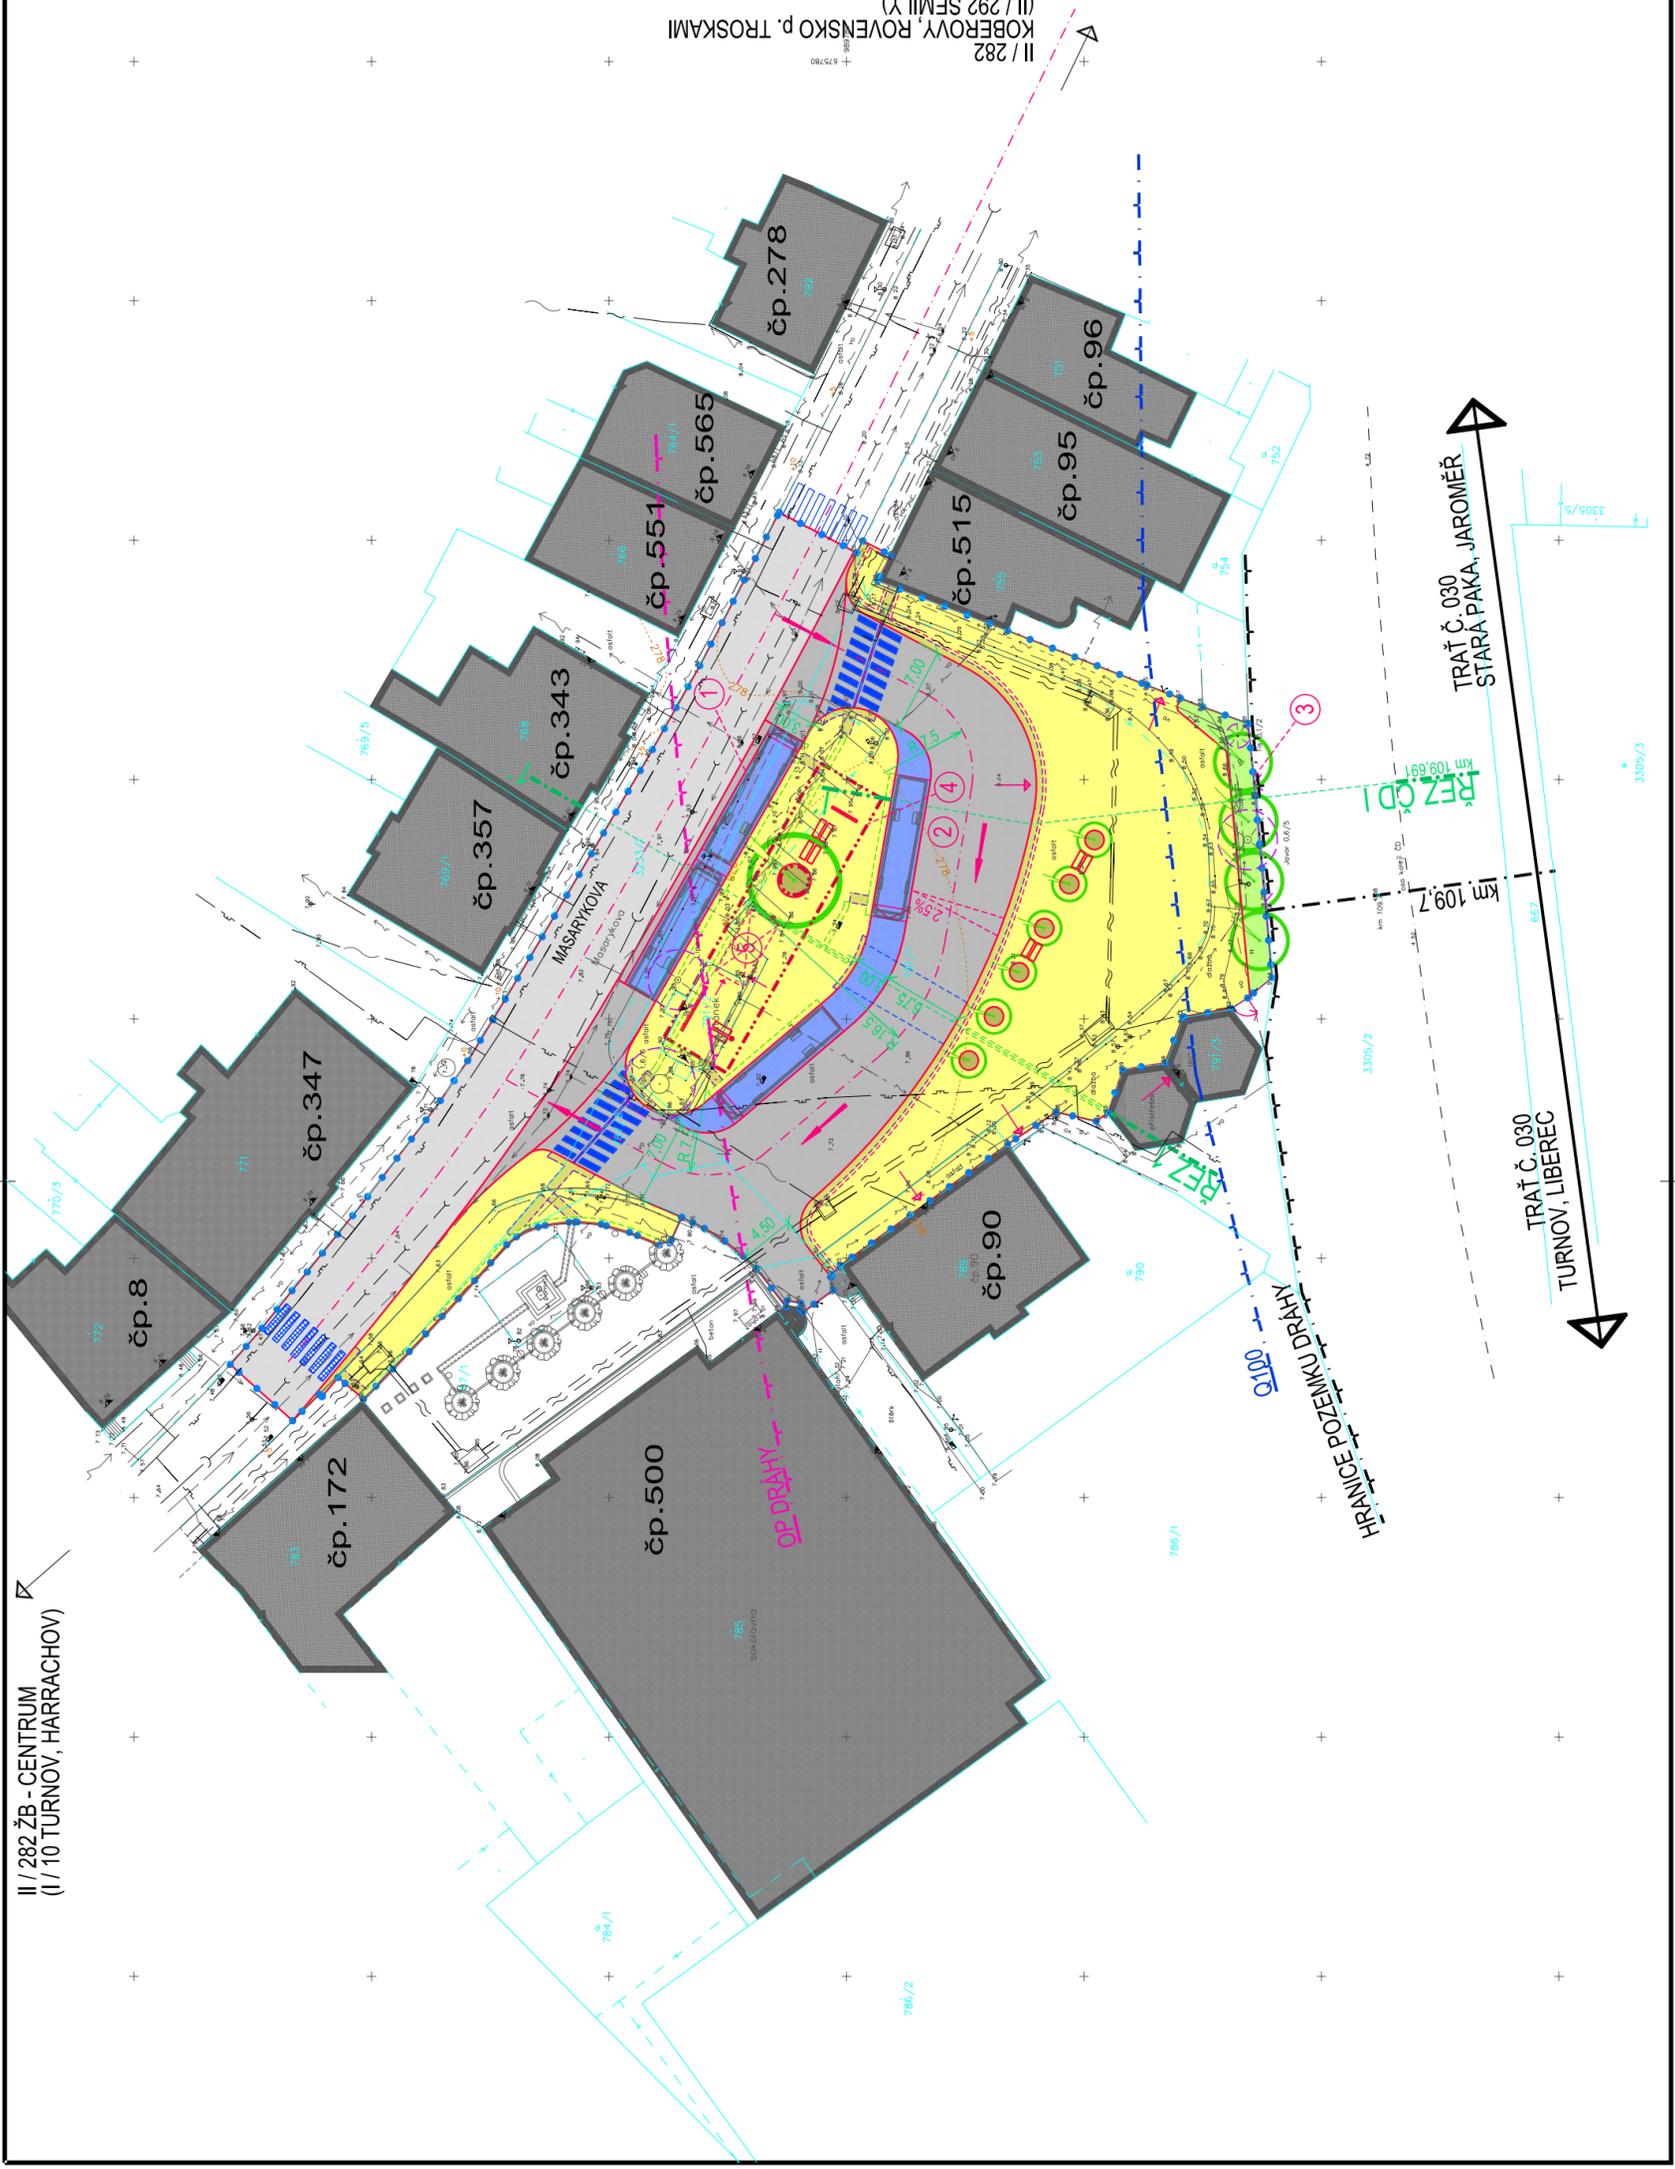

**LEGENDA**

- |  |                                      |  |                               |
|--|--------------------------------------|--|-------------------------------|
|  | HRANICE STAVBY                       |  | OBJEKTY NADZEMNÍ (ZASTŘEŠENÍ) |
|  | SITUACE - NOVÝ STAV                  |  | KOMUNIKACE A ZPEVNĚNÉ PLOCHY  |
|  | OBJEKTY NADZEMNÍ (ZASTŘEŠENÍ)        |  | KOMUNIKACE ASFALTOVÉ          |
|  | KOMUNIKACE A ZPEVNĚNÉ PLOCHY         |  | KOMUNIKACE DLÁŽDENÉ, OSTRŮVKY |
|  | MOBILIÁŘ                             |  | CHODNÍKY, PLOCHY PRO PĚŠÍ     |
|  | OPLOECENÍ                            |  | SIGNÁLNÍ A VAROVNÉ PÁSY       |
|  | VSTUPY DO OBJEKTŮ, VJEZDY            |  | KONTRASTNÍ A HMATNÉ PÁSY      |
|  | AUTOBUSOVÁ STANOVÍŠTĚ                |  | VEGETAČNÍ ÚPRAVY              |
|  | PLOCHY ZDÍ                           |  | STROMY SOLITÉRNI NOVÉ         |
|  | PŘECHODY PRO CHODCE                  |  | STROMY SOLITÉRNI STÁVAJÍCÍ    |
|  | MÍSTA PRO PŘECHÁZENÍ                 |  | Díto - NAVRŽENÉ KE KÁCENÍ     |
|  | TRÁVNÍK                              |  | OSTATNÍ GRAFIKA               |
|  | STROMOVÁ ZÓNA (MRŽ, KAČÍREK)         |  | OBJEKTY STÁVAJÍCÍ             |
|  | TRÁVNÍK                              |  | AUTOBUS DL. 12m               |
|  | STROMOVÁ ZÓNA (MRŽ, KAČÍREK)         |  |                               |
|  | OCHRANNÉ PÁSMO DRÁHY                 |  |                               |
|  | HRANICE POZEMKU DRÁHY (OBYVOD DRÁHY) |  |                               |
|  | HRANICE Q100                         |  |                               |

- 1 ZASTÁVKOVÝ ZÁLIV V MASARYKOVĚ ULICI
- 2 OBSLUŽNA KOMUNIKACE ZASTÁVKY
- 3 OPLOECENÍ, ZÁBRADLÍ
- 4 ZASTŘEŠENÍ NASTUPIŠTĚ
- 5 VÝHLEDOVÉ PRODEJNÍ STÁNEK

**ZJEDNODUŠENÁ DOKUMENTACE PRO ČD A SŽDC**

ČÍSLO ZMĚNY	TEXT ZMĚNY	DATUM	PODPIS

Podhorská 377/20  
466 01 Jablonec nad Nisou  
tel.: +420 483 311 561  
fax: +420 483 310 824  
e-mail: atelier4@volny.cz  
www.atelier4.cz

**ATELIER 4**  
S.r.o.  
projektová a inženýrská činnost

ARCHITEKT PROJEKTU	ING. ARCH. PAVEL TAUŠ	EXTERNÍ SUBODVAVATEL
HLAVNÍ INŽENÝR PROJEKTU	ING. ROMAN BALATKA MARŠÍK	
AUTORIZOVANÝ PROJEKTANT	ING. ZDENĚK SOBOTKA	
VYPRACOVAL	ING. ROMAN BALATKA MARŠÍK	
MÍSTO STAVBY	ŽELEZNÝ BROD	
INVESTOR	MĚSTO ŽELEZNÝ BROD, NÁM. 3. KVĚTNA 1, 468 22 ŽELEZNÝ BROD	
NÁZEV AKCE:	<b>TERMINÁL ŽELEZNÝ BROD</b> <b>ČÁST B - AUTOBUSOVÁ ZASTÁVKA U PAMÁTNÍKU T.G.M</b>	
ČÁST:	D - VÝKRESOVÁ ČÁST	
STAVEB. OBJEKT:		
NÁZEV VÝKRESU:		
ÚČEL:	Z - DSP (DOKUMENTACE PRO ZMĚNU STAVEBNÍHO POVOLENÍ)	PARE ČÍSLO:
FORMÁT:	3 x A4	
DATUM:	UNOR 2013	
ČÍSLO ZAKÁZKY:	5083 / 2008	
MĚŘÍTKO:	1:500	
		ČÍSLO VÝKRESU:
		<b>B.D3</b>

**SITUACE**

