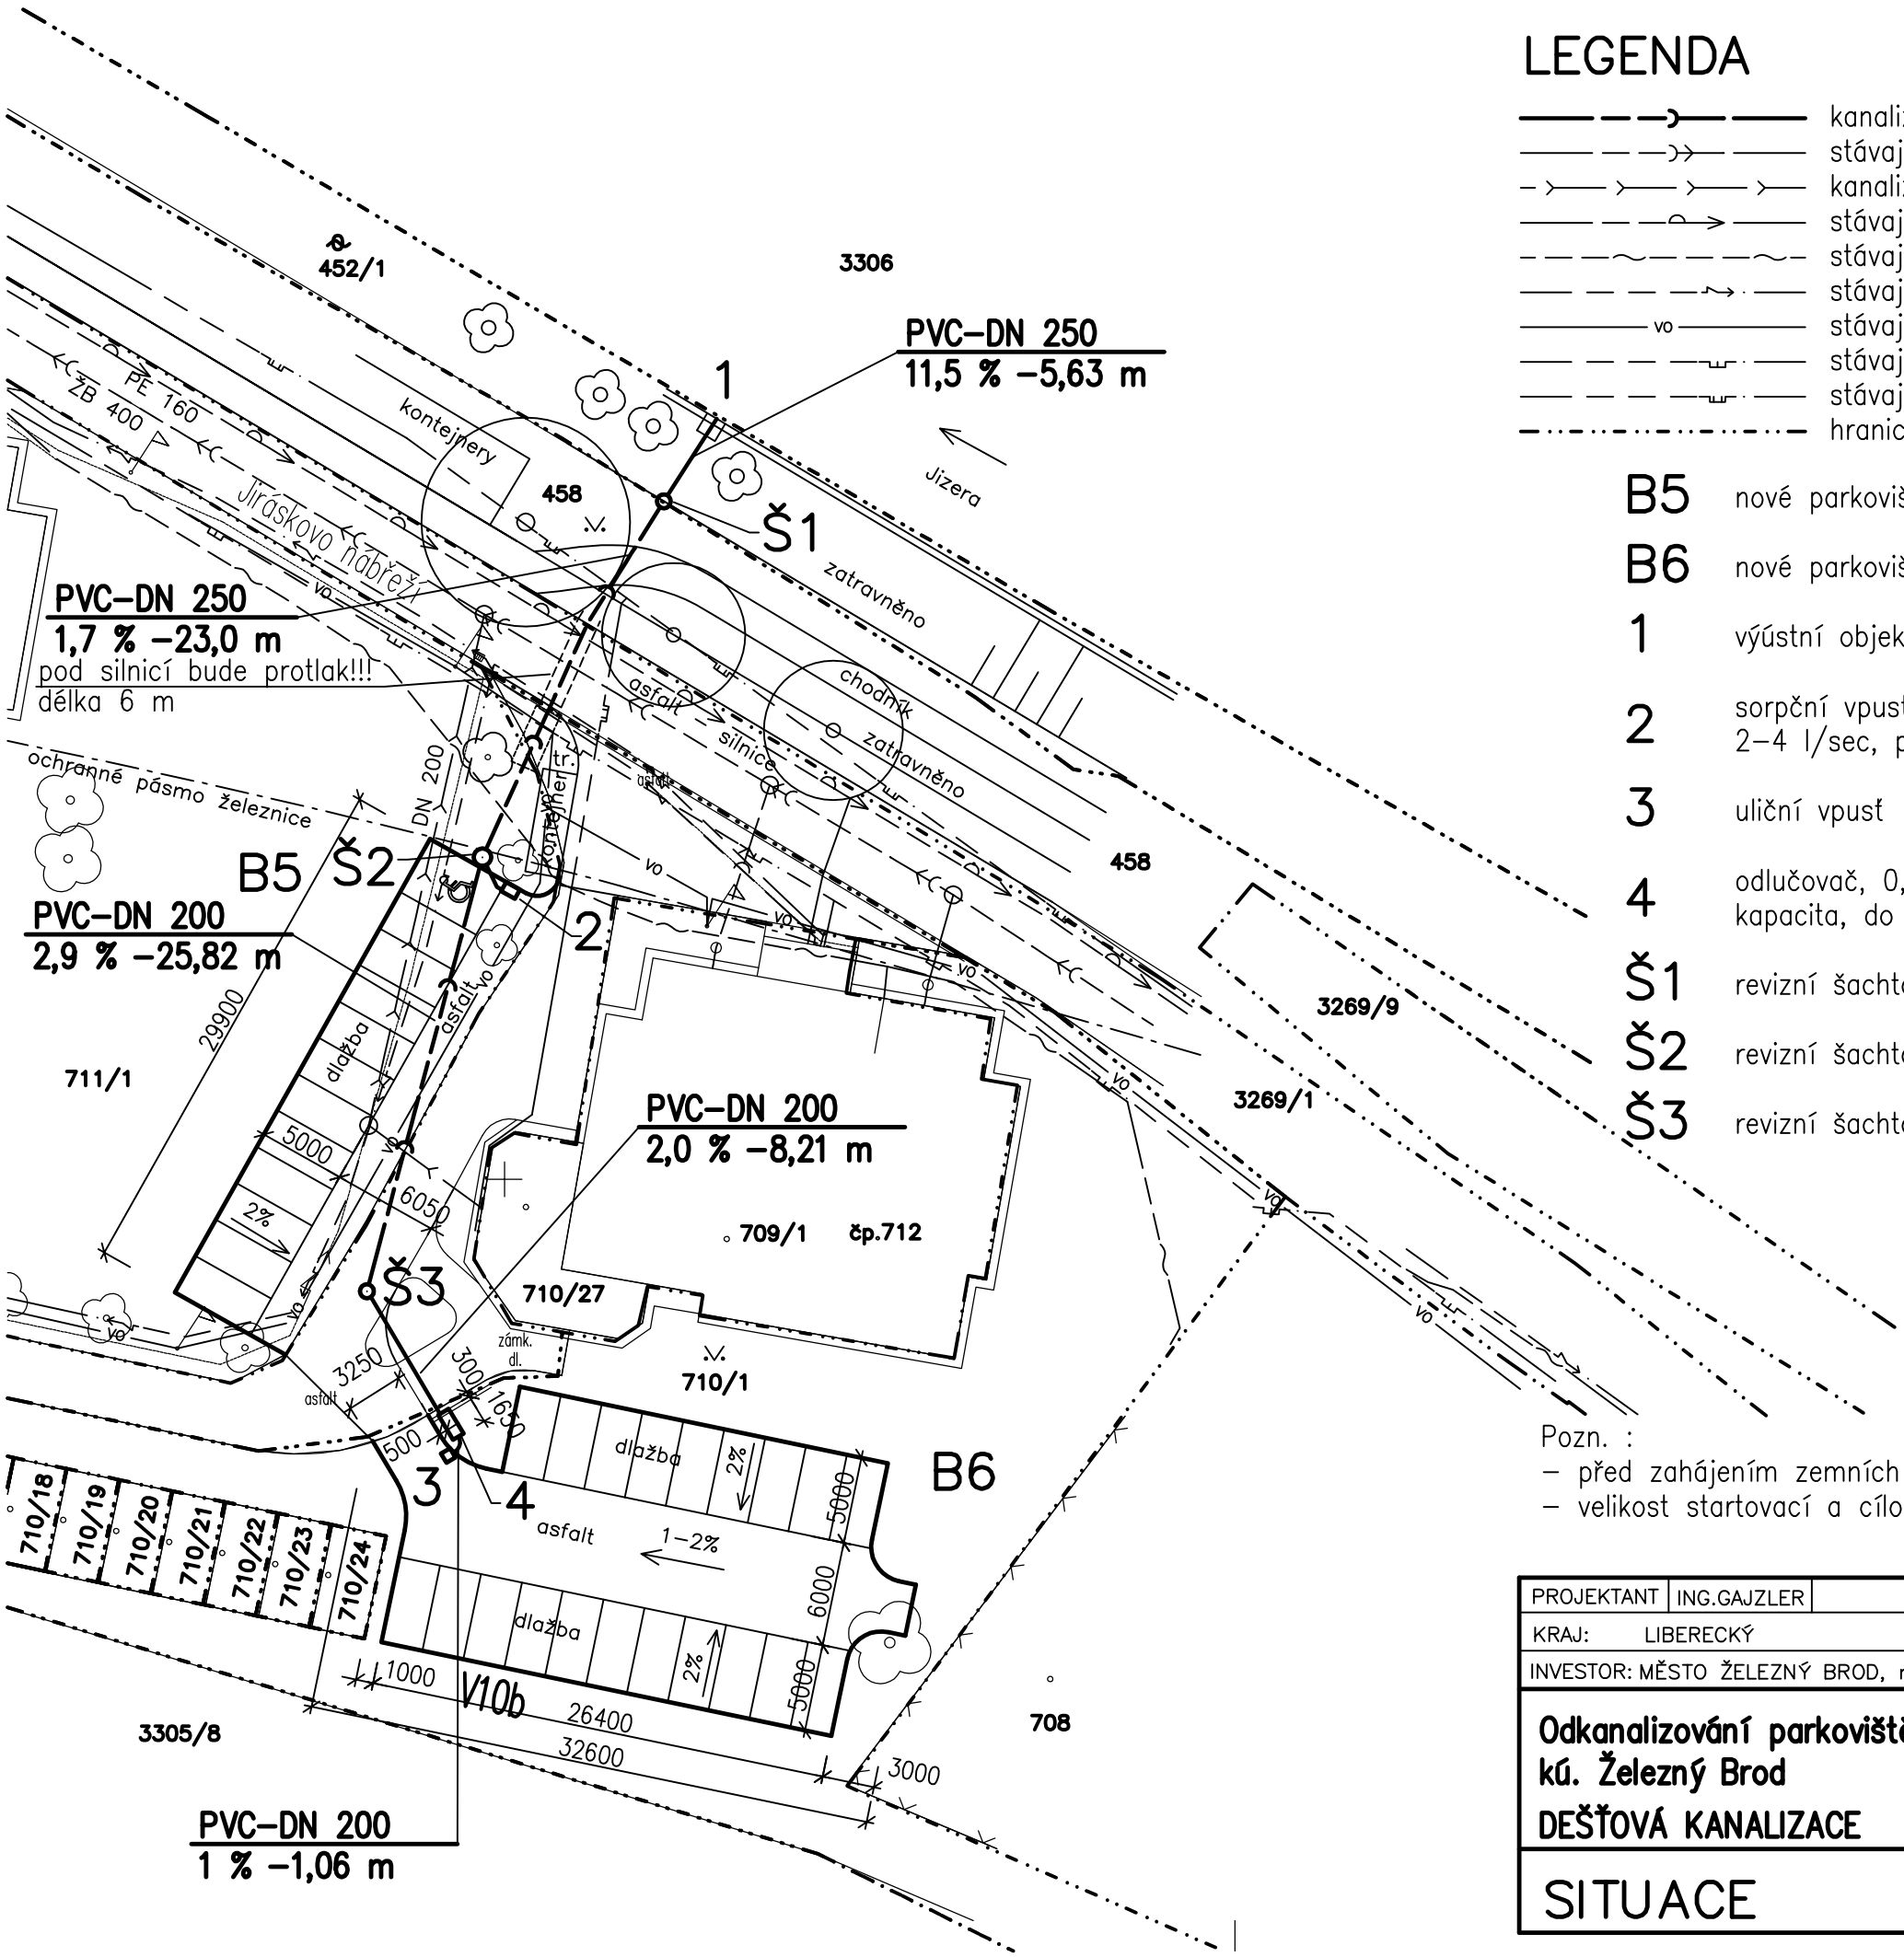

LEGENDA

- kanalizace dešťová, PVC SN 8, DN 250, dl. 28,6 m, DN 200 dl. 36,5 m
- stávající kanalizace jednotná
- kanalizace splašková
- stávající vodovod
- stávající kabel O2 (Telefonica)
- stávající kabel elektro NN podzemní
- stávající kabel VO (venkovní osvětlení)
- stávající plyn NTL
- stávající plyn STL
- hranice pozemků

B5	nové parkoviště, plocha celkem 226 m2
B6	nové parkoviště, plocha celkem 420 m2
1	výústní objekt, typový
2	sorpční vpusť, 0,6x0,9 m, výška 1,1 m, mříž do 40 tun, kapacita 2–4 l/sec, přítok mříží
3	uliční vpusť
4	odlučovač, 0,7x1,66 m, výška 1,26 m, poklop do 15 tun, kapacita, do 10 l/sec, přítok z boku
Š1	revizní šachta betonová, DN 1000, hloubka 3,2 m
Š2	revizní šachta betonová, DN 1000, hloubka 2,4 m
Š3	revizní šachta plastová, DN 400, hloubka 1,4 m

Pozn. :
– před zahájením zemních prací je nutno vytyčit inženýrské sítě, jsou zakresleny orientačně!!
– velikost startovací a cílové jámy protlaku a způsob protlaku bude upřesněn dodavatelem!!!

PROJEKTANT	ING.GAJZLER		Železný Brod	k.ú.	Železný Brod
KRAJ:	LIBERECKÝ		OBEC: Železný Brod	Map. list	–
INVESTOR: MĚSTO ŽELEZNÝ BROD, náměstí 3. května 1, 468 22 Železný Brod					

Odkanalizování parkoviště, Jiráskovo nábřeží, Železný Brod kú. Železný Brod

DEŠŤOVÁ KANALIZACE

SITUACE

Ing. Stanislav Gajzler
Na Vápence 767/12
468 22 Železný Brod
tel: 483 390 256
E-mail: gajzler @ volny.cz

FORMÁT	2 A4
DATUM	05/2012
STUPEŇ	DPS
MĚŘÍTKO 1 : 400	ČÍS.VÝKR. **MV 2**