




Detail výjezdu z ul. Husova na ul. Štefánikova  
- umístění Z5 a dočasného VDZ V9a

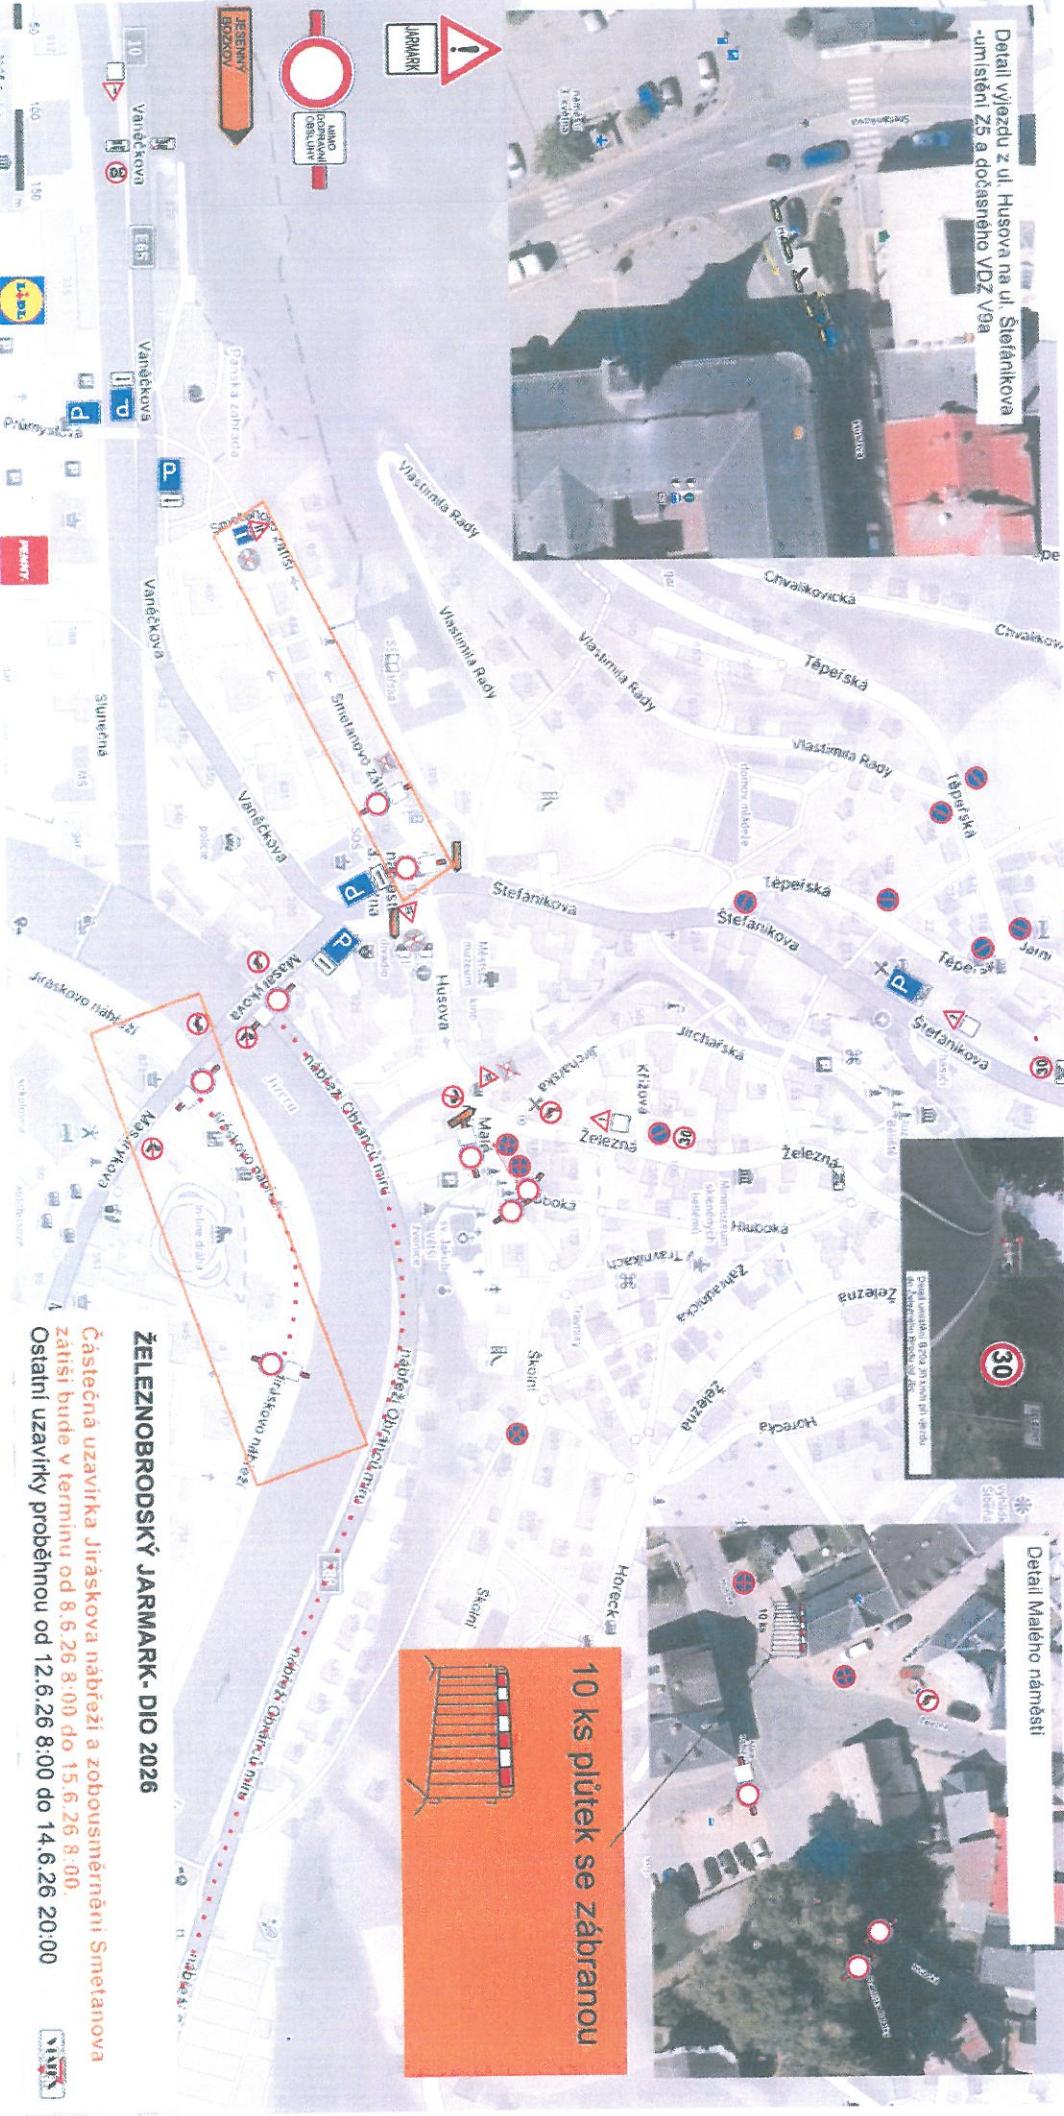

Projekt: Z5  
 Kancelář: Ing. Jaroslav Štefánek  
 Uživatel: Mgr. Petr Štefánek  
 Objednatel: Mgr. Petr Štefánek  
 Datum: 21. 12. 2026  
 V 2. Ing. Stanislav Štefánek  
 Mgr. Petr Štefánek, D.S.

číslo 12 K 61-3494  
 číslo 12 K 61-3494  
 číslo 12 K 61-3494  
 číslo 12 K 61-3494



Detail Malého náměstí

10 ks piątek se zábranou

**ZELEZNOBRODSKÝ JARMARK - DIO 2026**  
 Částečná uzavírka Jiráskova nábřeží a zobovusměrnění Smetanova  
 zatíží bude v termínu od 8.6.26 8:00 do 15.6.26 8:00.  
 Ostatní uzavírky proběhnou od 12.6.26 8:00 do 14.6.26 20:00

V piátek před uzavírkou - informovat majitele vozidel a v případě potřeby vyhledat parkovací místa - Děkujeme předem za spolupráci a dobrou zprávu