


výkres LIMITŮ

- Legenda**
- USES**
- lokalní
 - Lokální biokoridor
 - Lokální biocentrum
 - regionální a nadregionální
 - Regionální a nadregionální biokoridor
 - Regionální a nadregionální biocentrum
- Ochrana přírody a krajiny**
- maloplošná chráněná území
- Přírodní rezervace
 - Ochranné pásmo přírodní rezervace
 - Národní přírodní památka
 - Ochranné pásmo národní přírodní památky
 - Přírodní památka
 - Ochranné pásmo přírodní památky
- velkoplošná chráněná území
- NATURA 2000 Evropsky významná lokalita
 - Geopark UNESCO
 - CHKO Český ráj
 - Přírodní park Malosaská
- významné krajinné prvky
- VKP registrovány
 - VKP ze zákona
- Migrační koridory velkých zvířat
- Památný strom
 - Staré zářezy, kontaminované plochy
- Ochrana kulturně historických hodnot**
- Vesnická památková rezervace
 - Vesnická památková zóna
 - Území s archeologickými nálezy
 - Nemovité kulturní památky
- Limity z charakteru území**
- Odvodnění území
- Areal odvodnění
 - Odvodňovací zařízení otevřené
 - Odvodňovací zařízení zatrubněné
- Radonové riziko
- Nízké
 - Střední
 - Vysoké
- BPEJ (I. a II. třída)
- Záplavová území**
- Q100
 - Aktivní zóna záplavového území
 - Území zvláštní povodňové pod vodním dílem
- Vodohospodářství**
- ochranná pásma vodního zdroje
- I.
 - II.
 - II.a
 - II.b
 - CHOPAV Severočeská křída
 - Vodní zdroj
- Horninové limity**
- Sesuvná území
 - Plošná sesuvná území
 - Poddolovaná území
 - Plošná poddolovaná území
 - Chráněná ložisková území
 - Obyvatelský prostor
 - Ložisko nerostných surovin

- Radiokomunikace**
- telekomunikační zařízení
- Radikomunikační zařízení (základové stanice)
 - Objekty na telekomunikační síti
 - Zařízení na telekomunikační síti
- telekomunikační vedení
- Kabelová síť
 - Nadzemní vedení
 - radiokomunikační vedení
 - Páseňní spoje radiorelevového vedení
 - Radioroletové spoje
 - Radiový spoj OZ
 - Ochranné pásma Ministerstva obrany
- Limity inženýrských sítí**
- plynovody
- NTL
 - STL
 - VTL
 - Ochranné pásmo plynovodu
 - Bezpečnostní pásmo plynovodu
 - Regulační stanice
- elektroenergetika
- venkovní vedení elektrické soustavy (napětí)
- 1-10 kV
 - 110 kV
 - Ochranné pásmo vedení elektrického vedení
 - Elektrická stanice
- výroba elektřiny
- Vodní elektrárna
 - Fotovoltaická elektrárna
 - Bioplynová stanice
- vodovody
- Vodovodní síť
 - Objekty na vodovodní síti
- kanalizace
- Sít kanalizačních stok
 - Technologický objekt na kanalizační síti
 - Ochranné pásmo ČOV
- Dopravní infrastruktura**
- silniční síť
- Silnice I. třídy
 - Silnice II. třídy
 - Silnice III. třídy
 - Ochranné pásmo silnic
- železniční síť
- Železnice
 - Ochranné pásmo železnice
- Lesy**
- Lesy hospodářské
 - Lesy zvláštního určení
 - Lesy ochranné
 - Ochranné pásmo lesa 50m
- Ostatní limity**
- Ochranné pásmo hřbitova

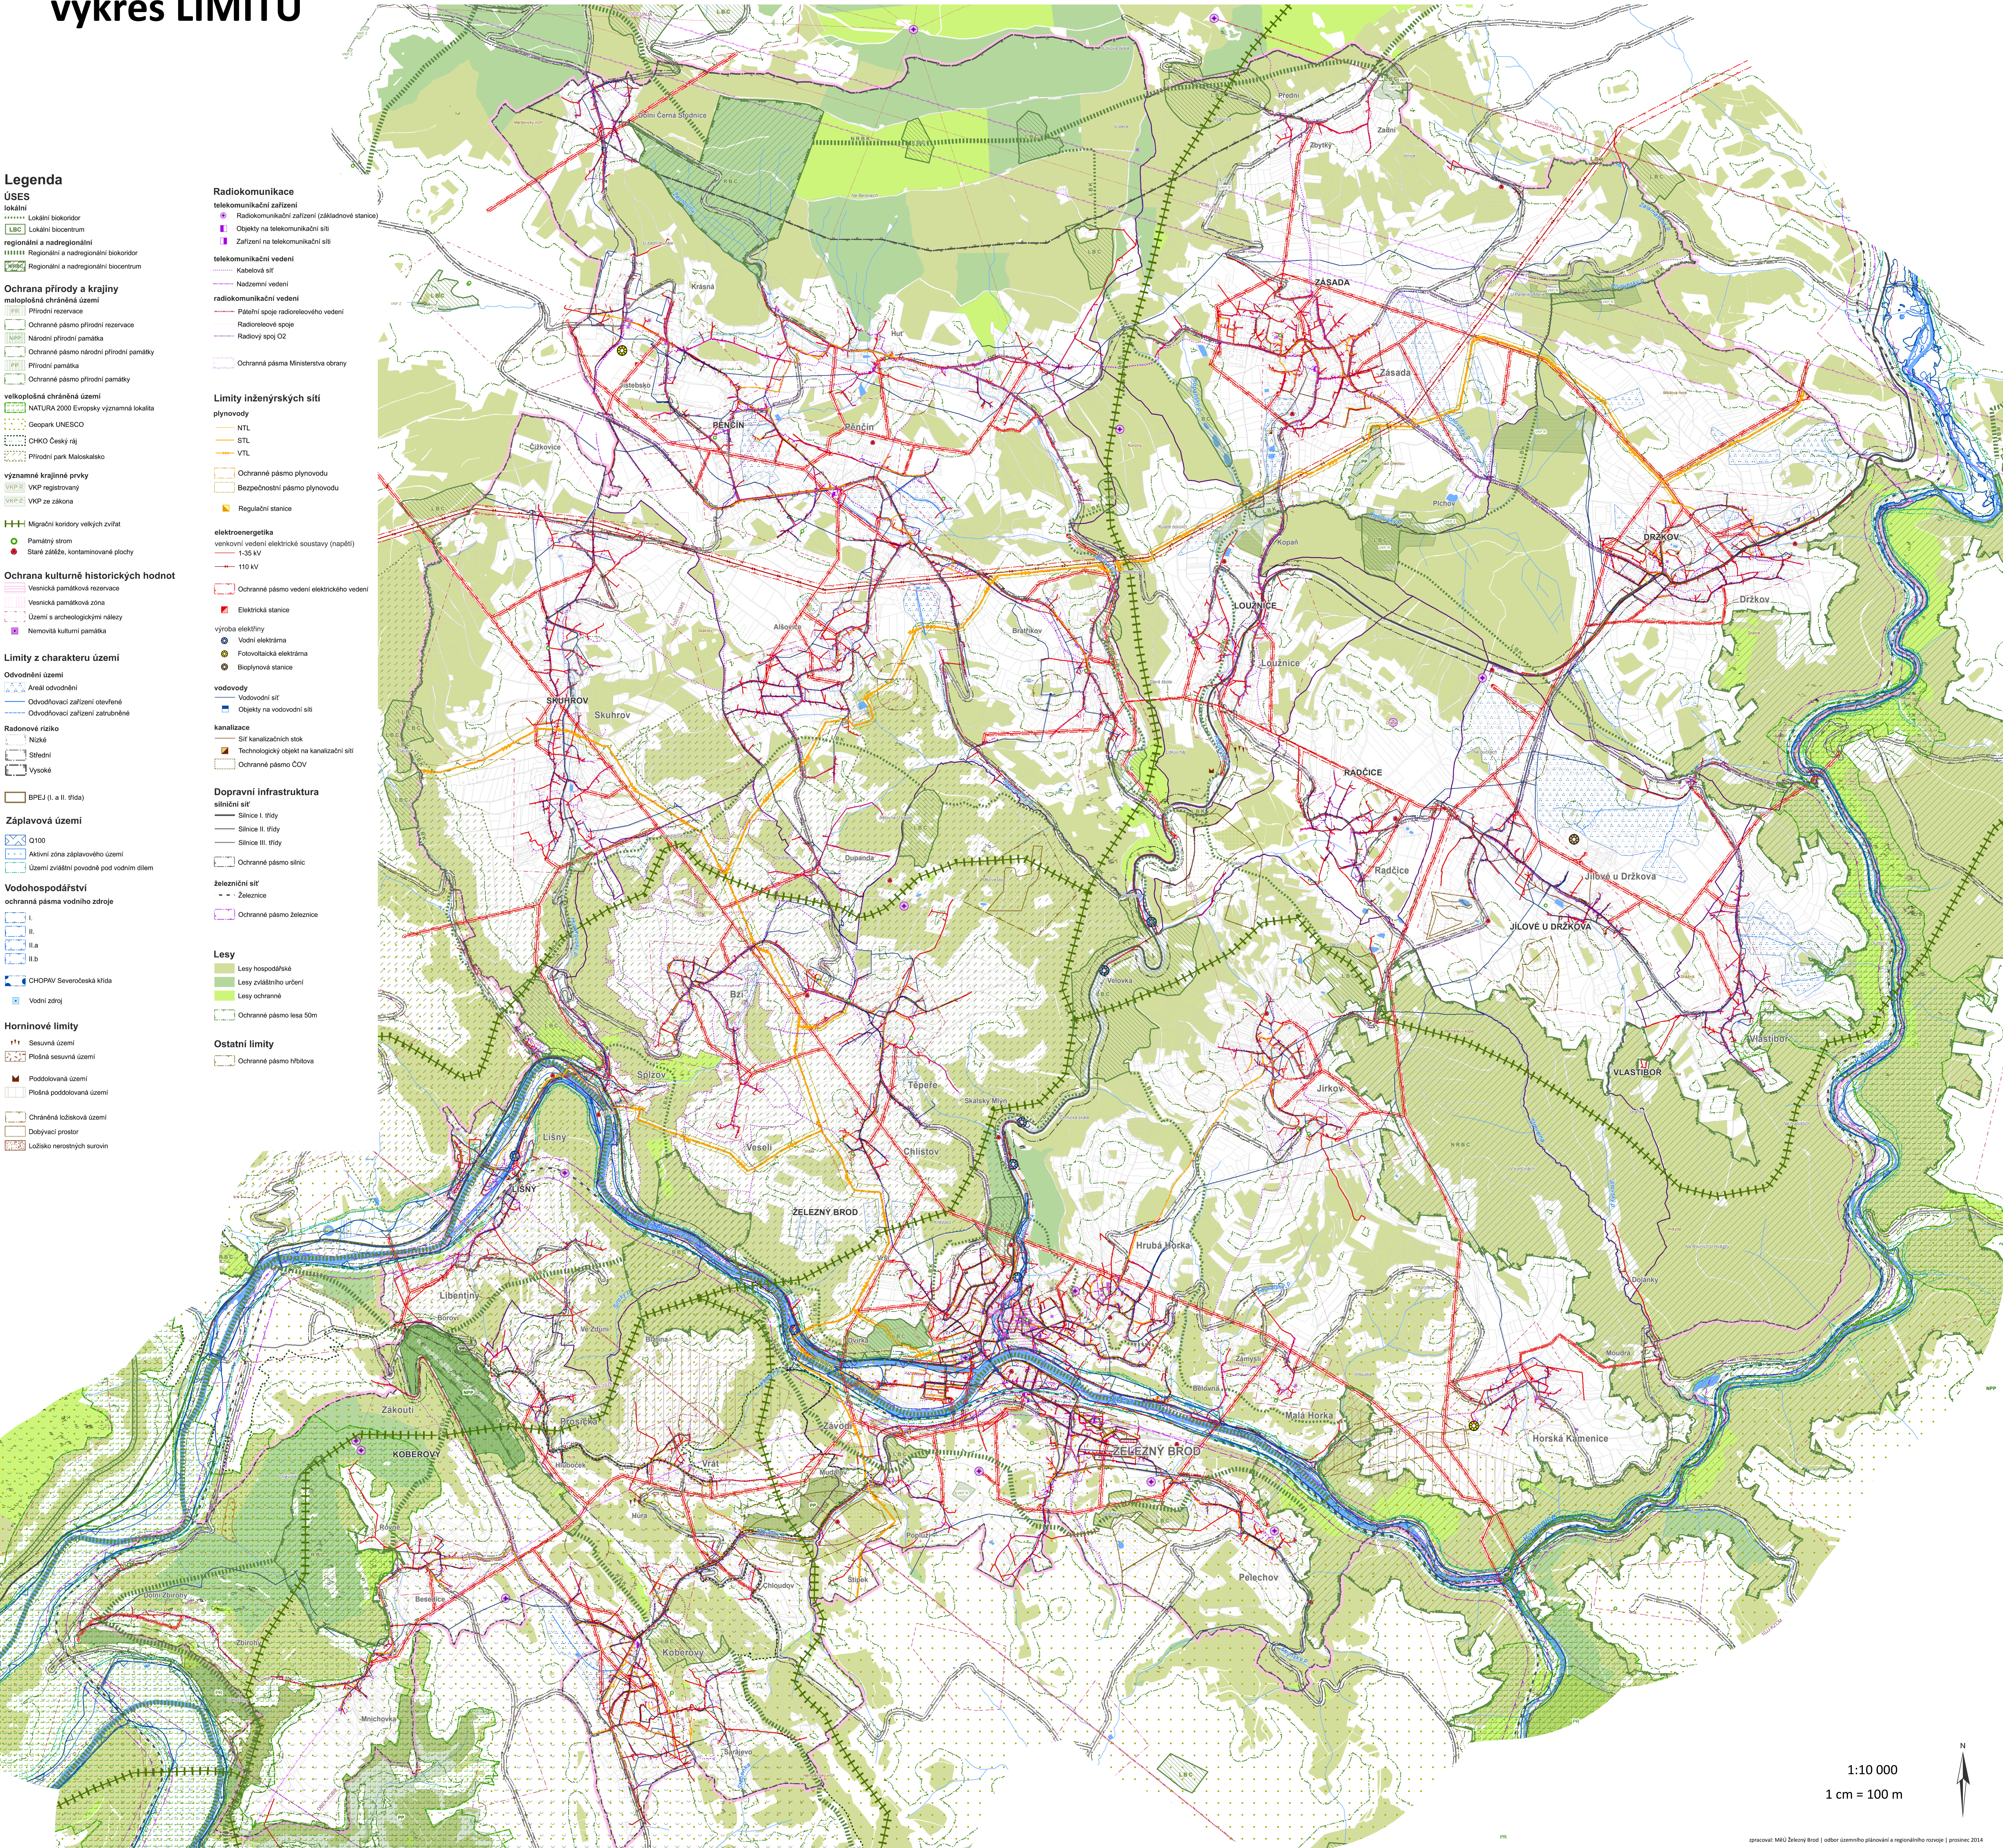

1:10 000
1 cm = 100 m

