


PŮDORYS 1.NP

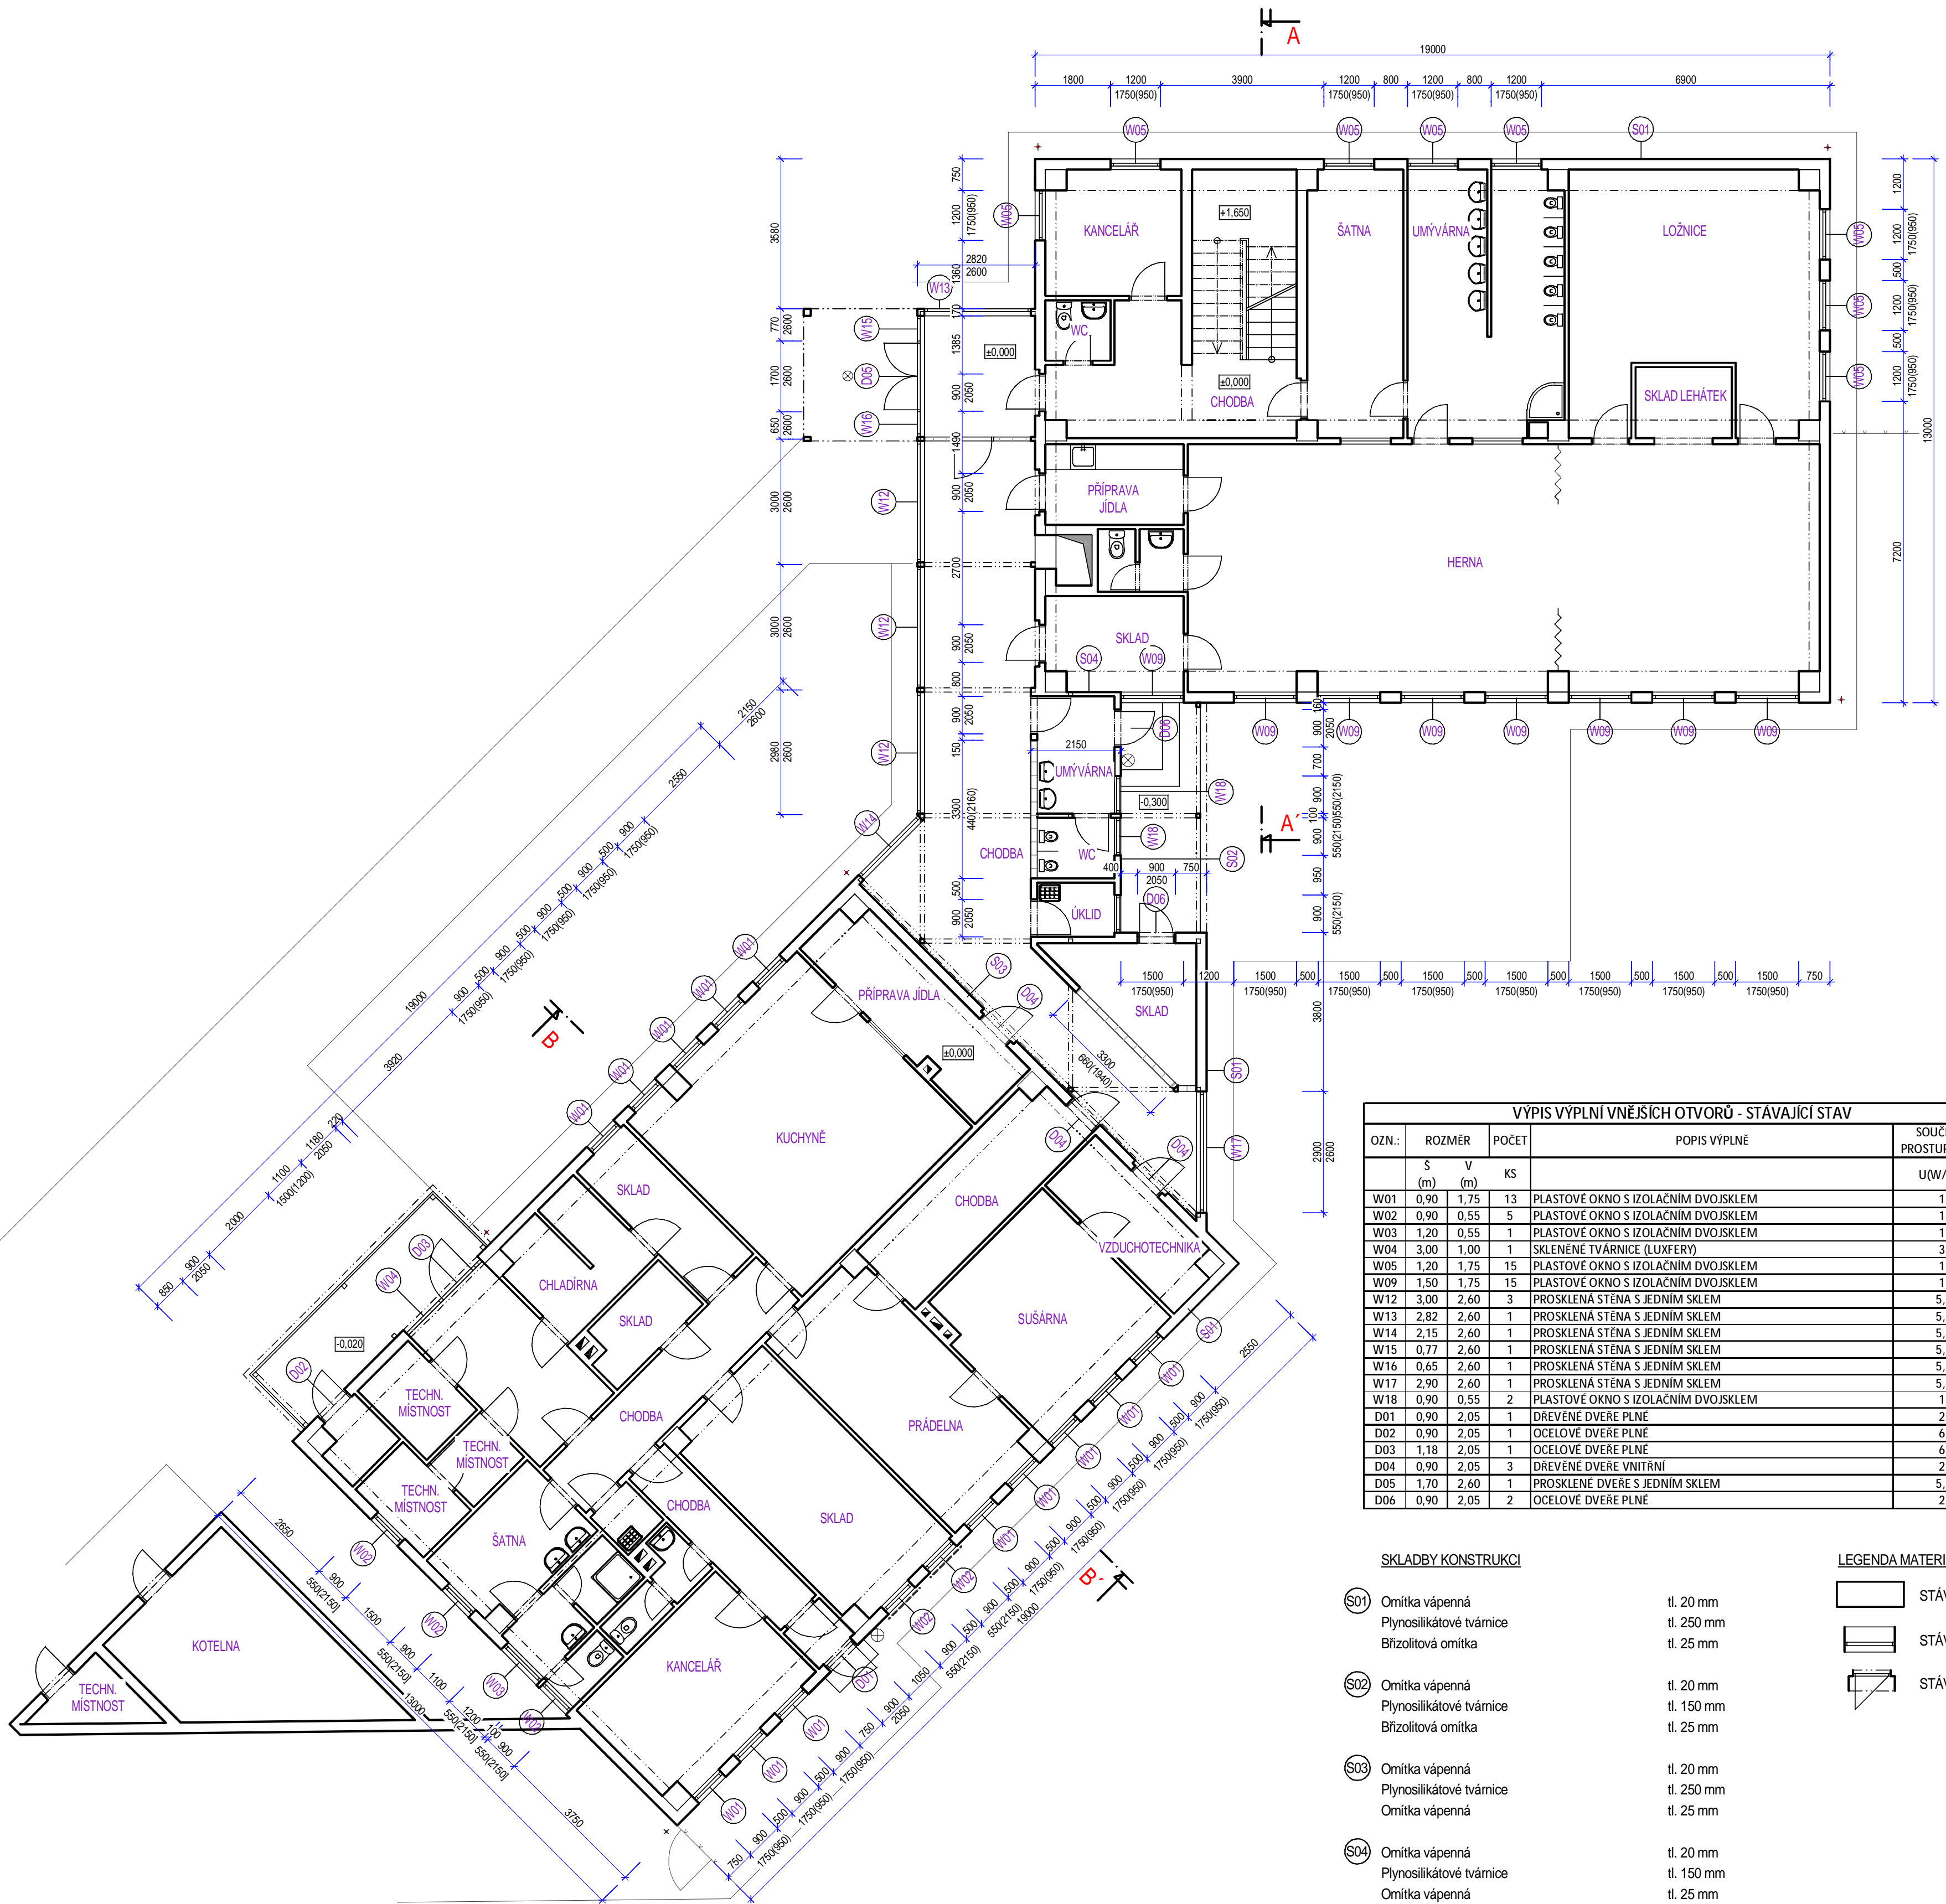

OZN.:	ROZMĚR		POČET	POPIS VÝPLNĚ	SOUČINITEL PROSTUPU TEPLA U/(W/m².K)
	S (m)	V (m)			
W01	0,90	1,75	13	PLASTOVÉ OKNO S IZOLAČNÍM DVOJSKLEM	1,2
W02	0,90	0,55	5	PLASTOVÉ OKNO S IZOLAČNÍM DVOJSKLEM	1,2
W03	1,20	0,55	1	PLASTOVÉ OKNO S IZOLAČNÍM DVOJSKLEM	1,2
W04	3,00	1,00	1	SKLENĚNÉ TVÁRNICE (LUXFERY)	3,5
W05	1,20	1,75	15	PLASTOVÉ OKNO S IZOLAČNÍM DVOJSKLEM	1,2
W09	1,50	1,75	15	PLASTOVÉ OKNO S IZOLAČNÍM DVOJSKLEM	1,2
W12	3,00	2,60	3	PROSKLENÁ STĚNA S JEDNÍM SKLEM	5,65
W13	2,82	2,60	1	PROSKLENÁ STĚNA S JEDNÍM SKLEM	5,65
W14	2,15	2,60	1	PROSKLENÁ STĚNA S JEDNÍM SKLEM	5,65
W15	0,77	2,60	1	PROSKLENÁ STĚNA S JEDNÍM SKLEM	5,65
W16	0,65	2,60	1	PROSKLENÁ STĚNA S JEDNÍM SKLEM	5,65
W17	2,90	2,60	1	PROSKLENÁ STĚNA S JEDNÍM SKLEM	5,65
W18	0,90	0,55	2	PLASTOVÉ OKNO S IZOLAČNÍM DVOJSKLEM	1,2
D01	0,90	2,05	1	DŘEVĚNÉ DVĚŘE PLNĚ	2,3
D02	0,90	2,05	1	OCELOVÉ DVĚŘE PLNĚ	6,5
D03	1,18	2,05	1	OCELOVÉ DVĚŘE PLNĚ	6,5
D04	0,90	2,05	3	DŘEVĚNÉ DVĚŘE VNITŘNÍ	2,3
D05	1,70	2,60	1	PROSKLENÉ DVĚŘE S JEDNÍM SKLEM	5,65
D06	0,90	2,05	2	OCELOVÉ DVĚŘE PLNĚ	2,3

SKLADBY KONSTRUKCI

S01	Omitka vápenná Plynosilikátové tvárnice Břizolitová omitka	tl. 20 mm tl. 250 mm tl. 25 mm
S02	Omitka vápenná Plynosilikátové tvárnice Břizolitová omitka	tl. 20 mm tl. 150 mm tl. 25 mm
S03	Omitka vápenná Plynosilikátové tvárnice Omitka vápenná	tl. 20 mm tl. 250 mm tl. 25 mm
S04	Omitka vápenná Plynosilikátové tvárnice Omitka vápenná	tl. 20 mm tl. 150 mm tl. 25 mm

LEGENDA MATERIÁLŮ:

	STÁVAJÍCÍ KONSTRUKCE
	STÁVAJÍCÍ OKENNÍ VÝPLŇ
	STÁVAJÍCÍ DVĚŘNÍ VÝPLŇ

PZN:

- SKLADBY BYLY PŘEVZATY Z DOKUMENTACE ZPRACOVATELE "ENERGY BENEFIT CENTRE, A.S."

Zodpovědný projektant Petr Pospíchal	Vedoucí projektant Petr Pospíchal	Vypracoval Petr Pospíchal
---	--------------------------------------	------------------------------

Objednatel: Město Železný Brod, nám. 3. května 1, 468 22 Železný Brod, IČO: 002 626 33	Místo: Železný Brod	Stavební úřad: Železný Brod
Akce: SNÍŽENÍ ENERGETICKÉ NAROČNOSTI OBJEKTU MŠ NA VÁPENCE V ŽELEZNÉM BRODĚ na st.p.č. 473/2, 476/59, 476/7 v k.ú. Železný Brod		
Příloha: PŮDORYS 1.NP (STÁVAJÍCÍ STAV)		

ACTIV PROJEKCE	
ACTIV Projekt, Masoplatovo náměstí 240, 295 01 Měcholov Hradiště E-mail: info@aktivprojekce.cz, web: www.aktivprojekce.cz mob: +420 739 292 861, +420 724 020 893, tel.: +420 481 313 605	
Číslo zakázky	13/03-004
Stupeň	DSP, DPS
Datum	06.2013
Měřítko	Výtisk č.
	1:100
Příloha č.	1.2.A.1