


PŮDORYS 2.NP

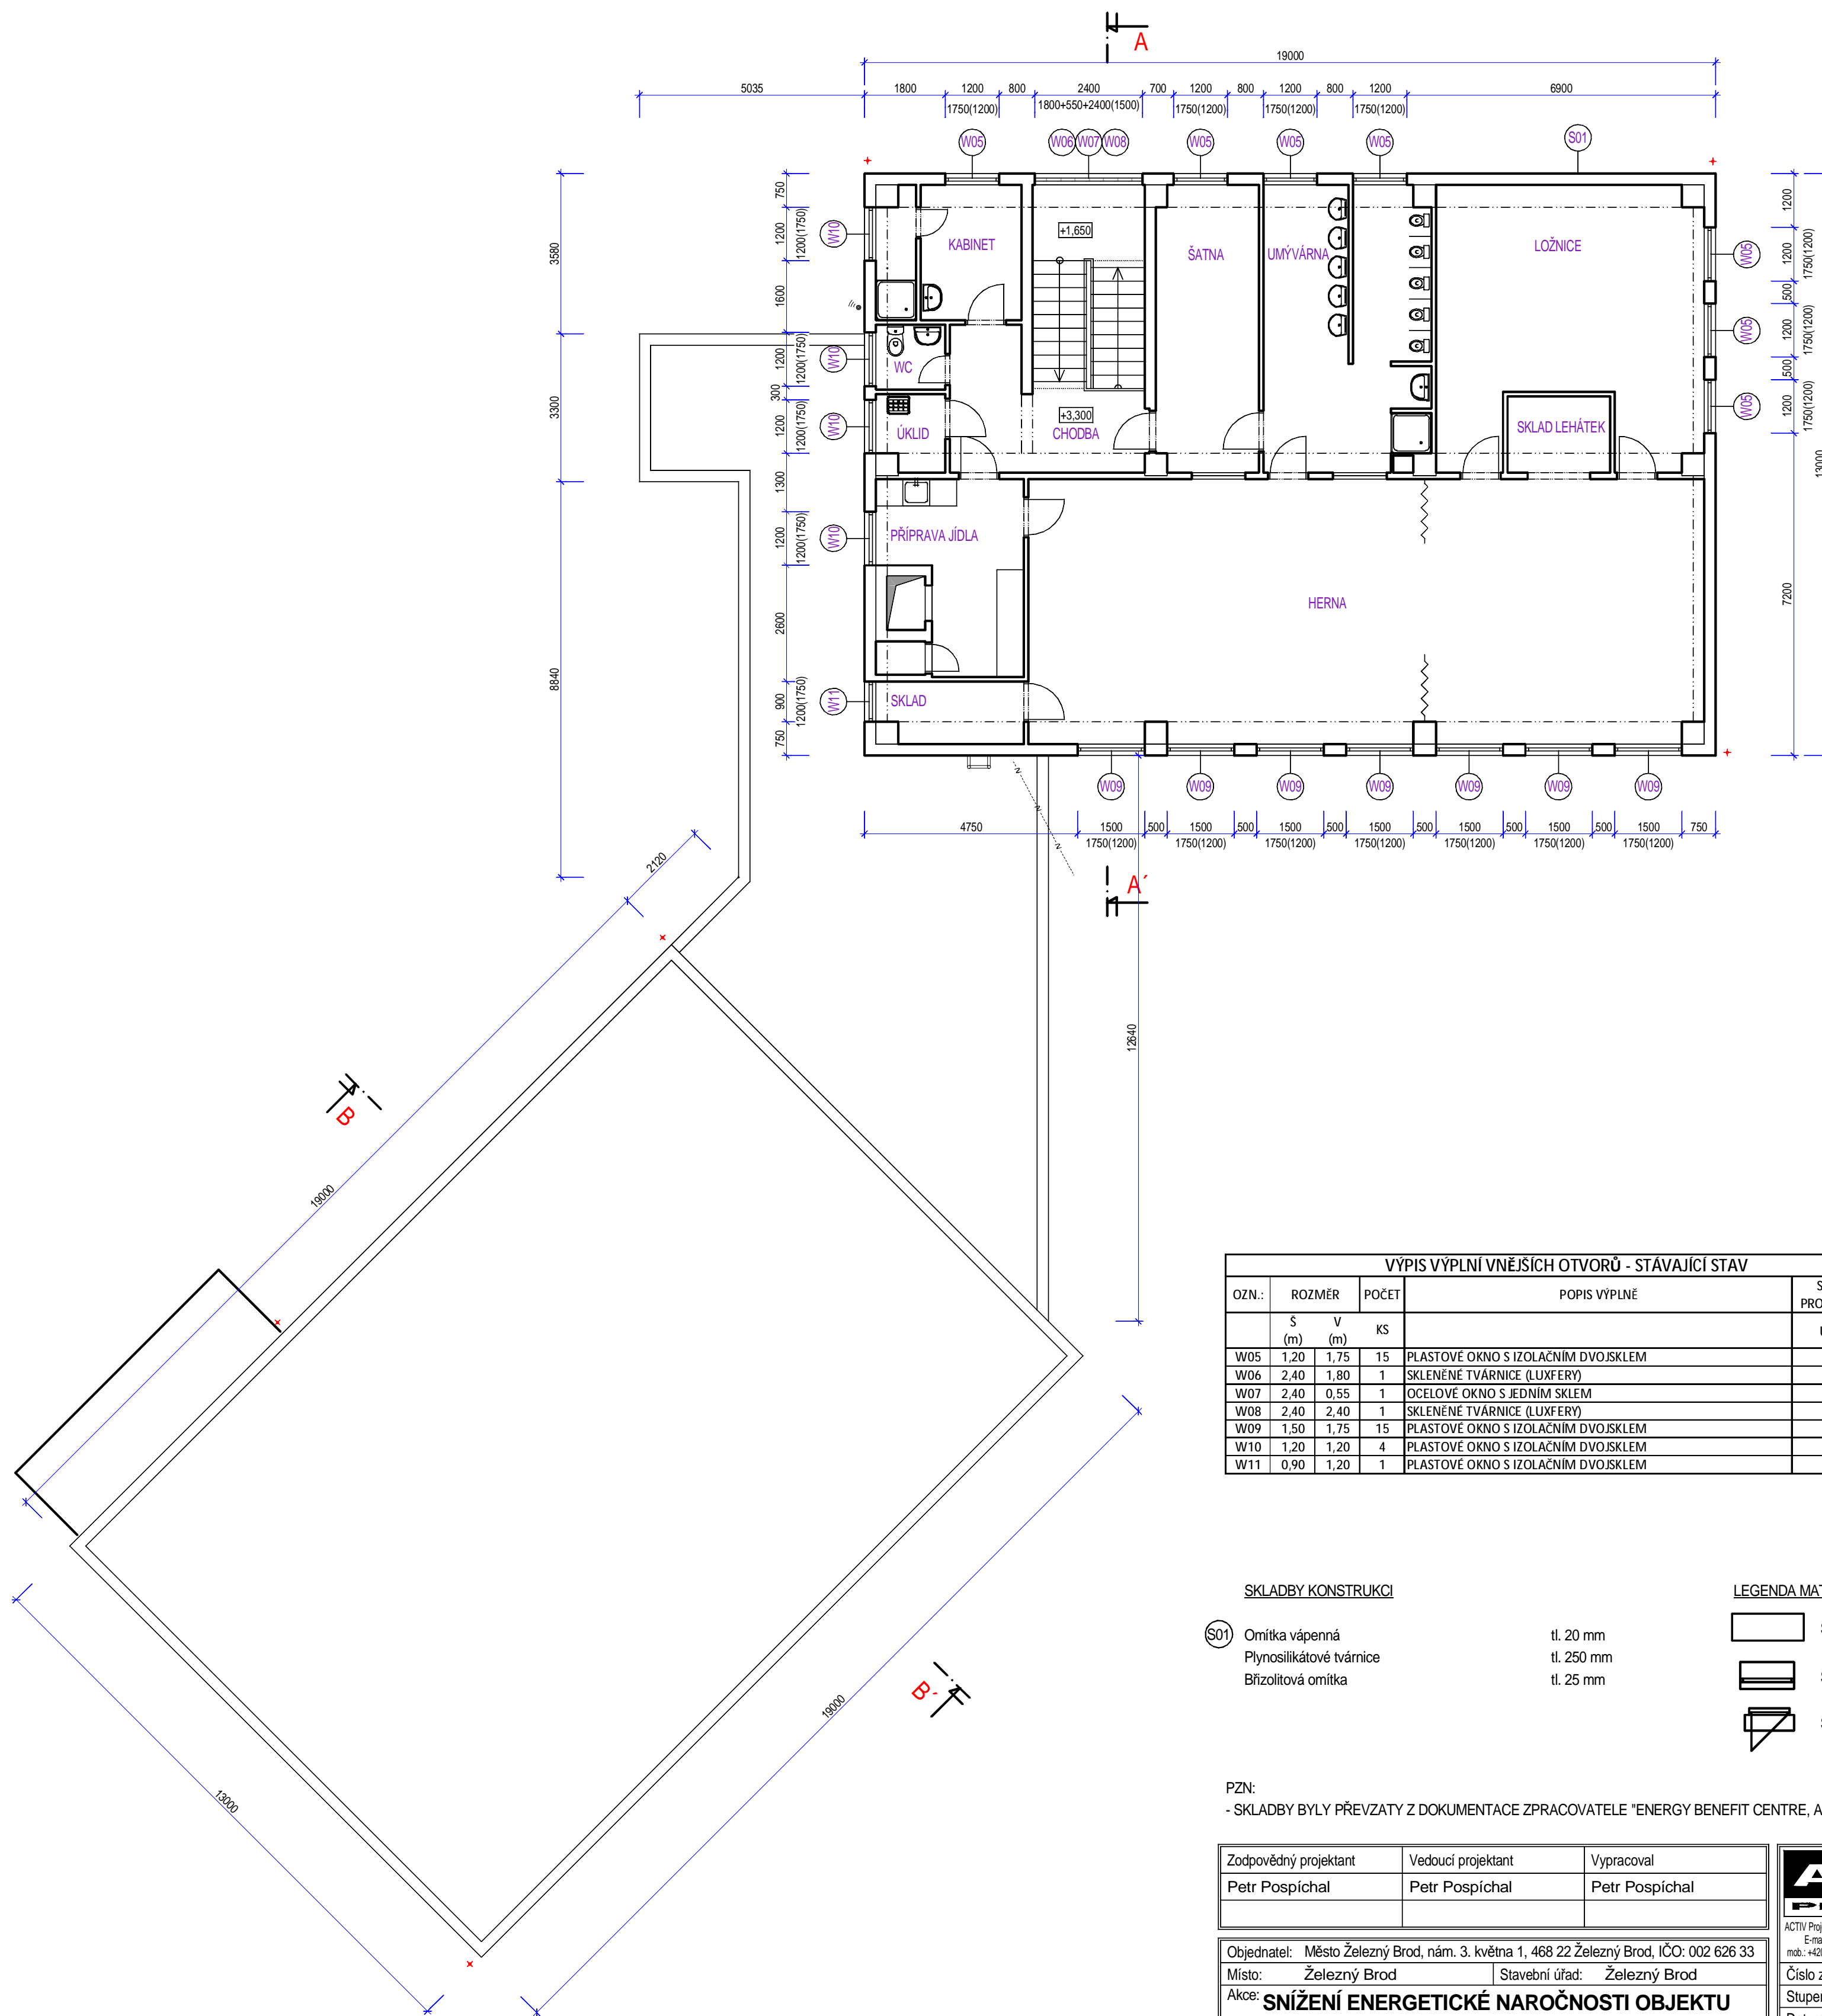

OZN.:	ROZMĚR		POČET	POPIS VÝPLNĚ	SOUCÍNITEL PROSTUPU TEPLA U(W/m ² .K)
	S (m)	V (m)			
W05	1,20	1,75	15	PLASTOVÉ OKNO S IZOLAČNÍM DVOJSKLEM	1,2
W06	2,40	1,80	1	SKLENĚNÉ TVÁRNICE (LUXFERY)	3,5
W07	2,40	0,55	1	OCELOVÉ OKNO S JEDNÍM SKLEM	5,65
W08	2,40	2,40	1	SKLENĚNÉ TVÁRNICE (LUXFERY)	3,5
W09	1,50	1,75	15	PLASTOVÉ OKNO S IZOLAČNÍM DVOJSKLEM	1,2
W10	1,20	1,20	4	PLASTOVÉ OKNO S IZOLAČNÍM DVOJSKLEM	1,2
W11	0,90	1,20	1	PLASTOVÉ OKNO S IZOLAČNÍM DVOJSKLEM	1,2

SKLADBY KONSTRUKCI

- (S01) Omítka vápenná tl. 20 mm
- Plynosilikátové tvárnice tl. 250 mm
- Břizolitová omítka tl. 25 mm

LEGENDA MATERIÁLŮ:

- STÁVAJÍCÍ KONSTRUKCE
- STÁVAJÍCÍ OKENNÍ VÝPLŇ
- STÁVAJÍCÍ DVEŘNÍ VÝPLŇ

PZN:
- SKLADBY BYLY PŘEVZATY Z DOKUMENTACE ZPRACOVATELE "ENERGY BENEFIT CENTRE, A.S."

Zodpovědný projektant	Vedoucí projektant	Vypracoval
Petr Pospíchal	Petr Pospíchal	Petr Pospíchal

Objednatel:	Město Železný Brod, nám. 3. května 1, 468 22 Železný Brod, IČO: 002 626 33
Místo:	Železný Brod Stavební úřad: Železný Brod
Akce:	SNÍŽENÍ ENERGETICKÉ NAROČNOSTI OBJEKTU MŠ NA VÁPENCE V ŽELEZNÉM BRODĚ na st.p.č. 473/2, 476/59, 476/7 v k.ú. Železný Brod
Příloha:	PŮDORYS 2.NP (STÁVAJÍCÍ STAV)

ACTIV PROJEKCE	
ACTIV Projekt, Masarykovo náměstí 240, 296 01 Mladá Boleslav E-mail: info@activprojekce.cz, web: www.activprojekce.cz mob.: +420 739 282 861, +420 724 020 883, tel.: +420 481 313 605	
Číslo zakázky	13/03-004
Stupeň	DSP, DPS
Datum	06.2013
Měřítko	Výtisk č.
1:100	
Příloha č.	1.2.A.2