
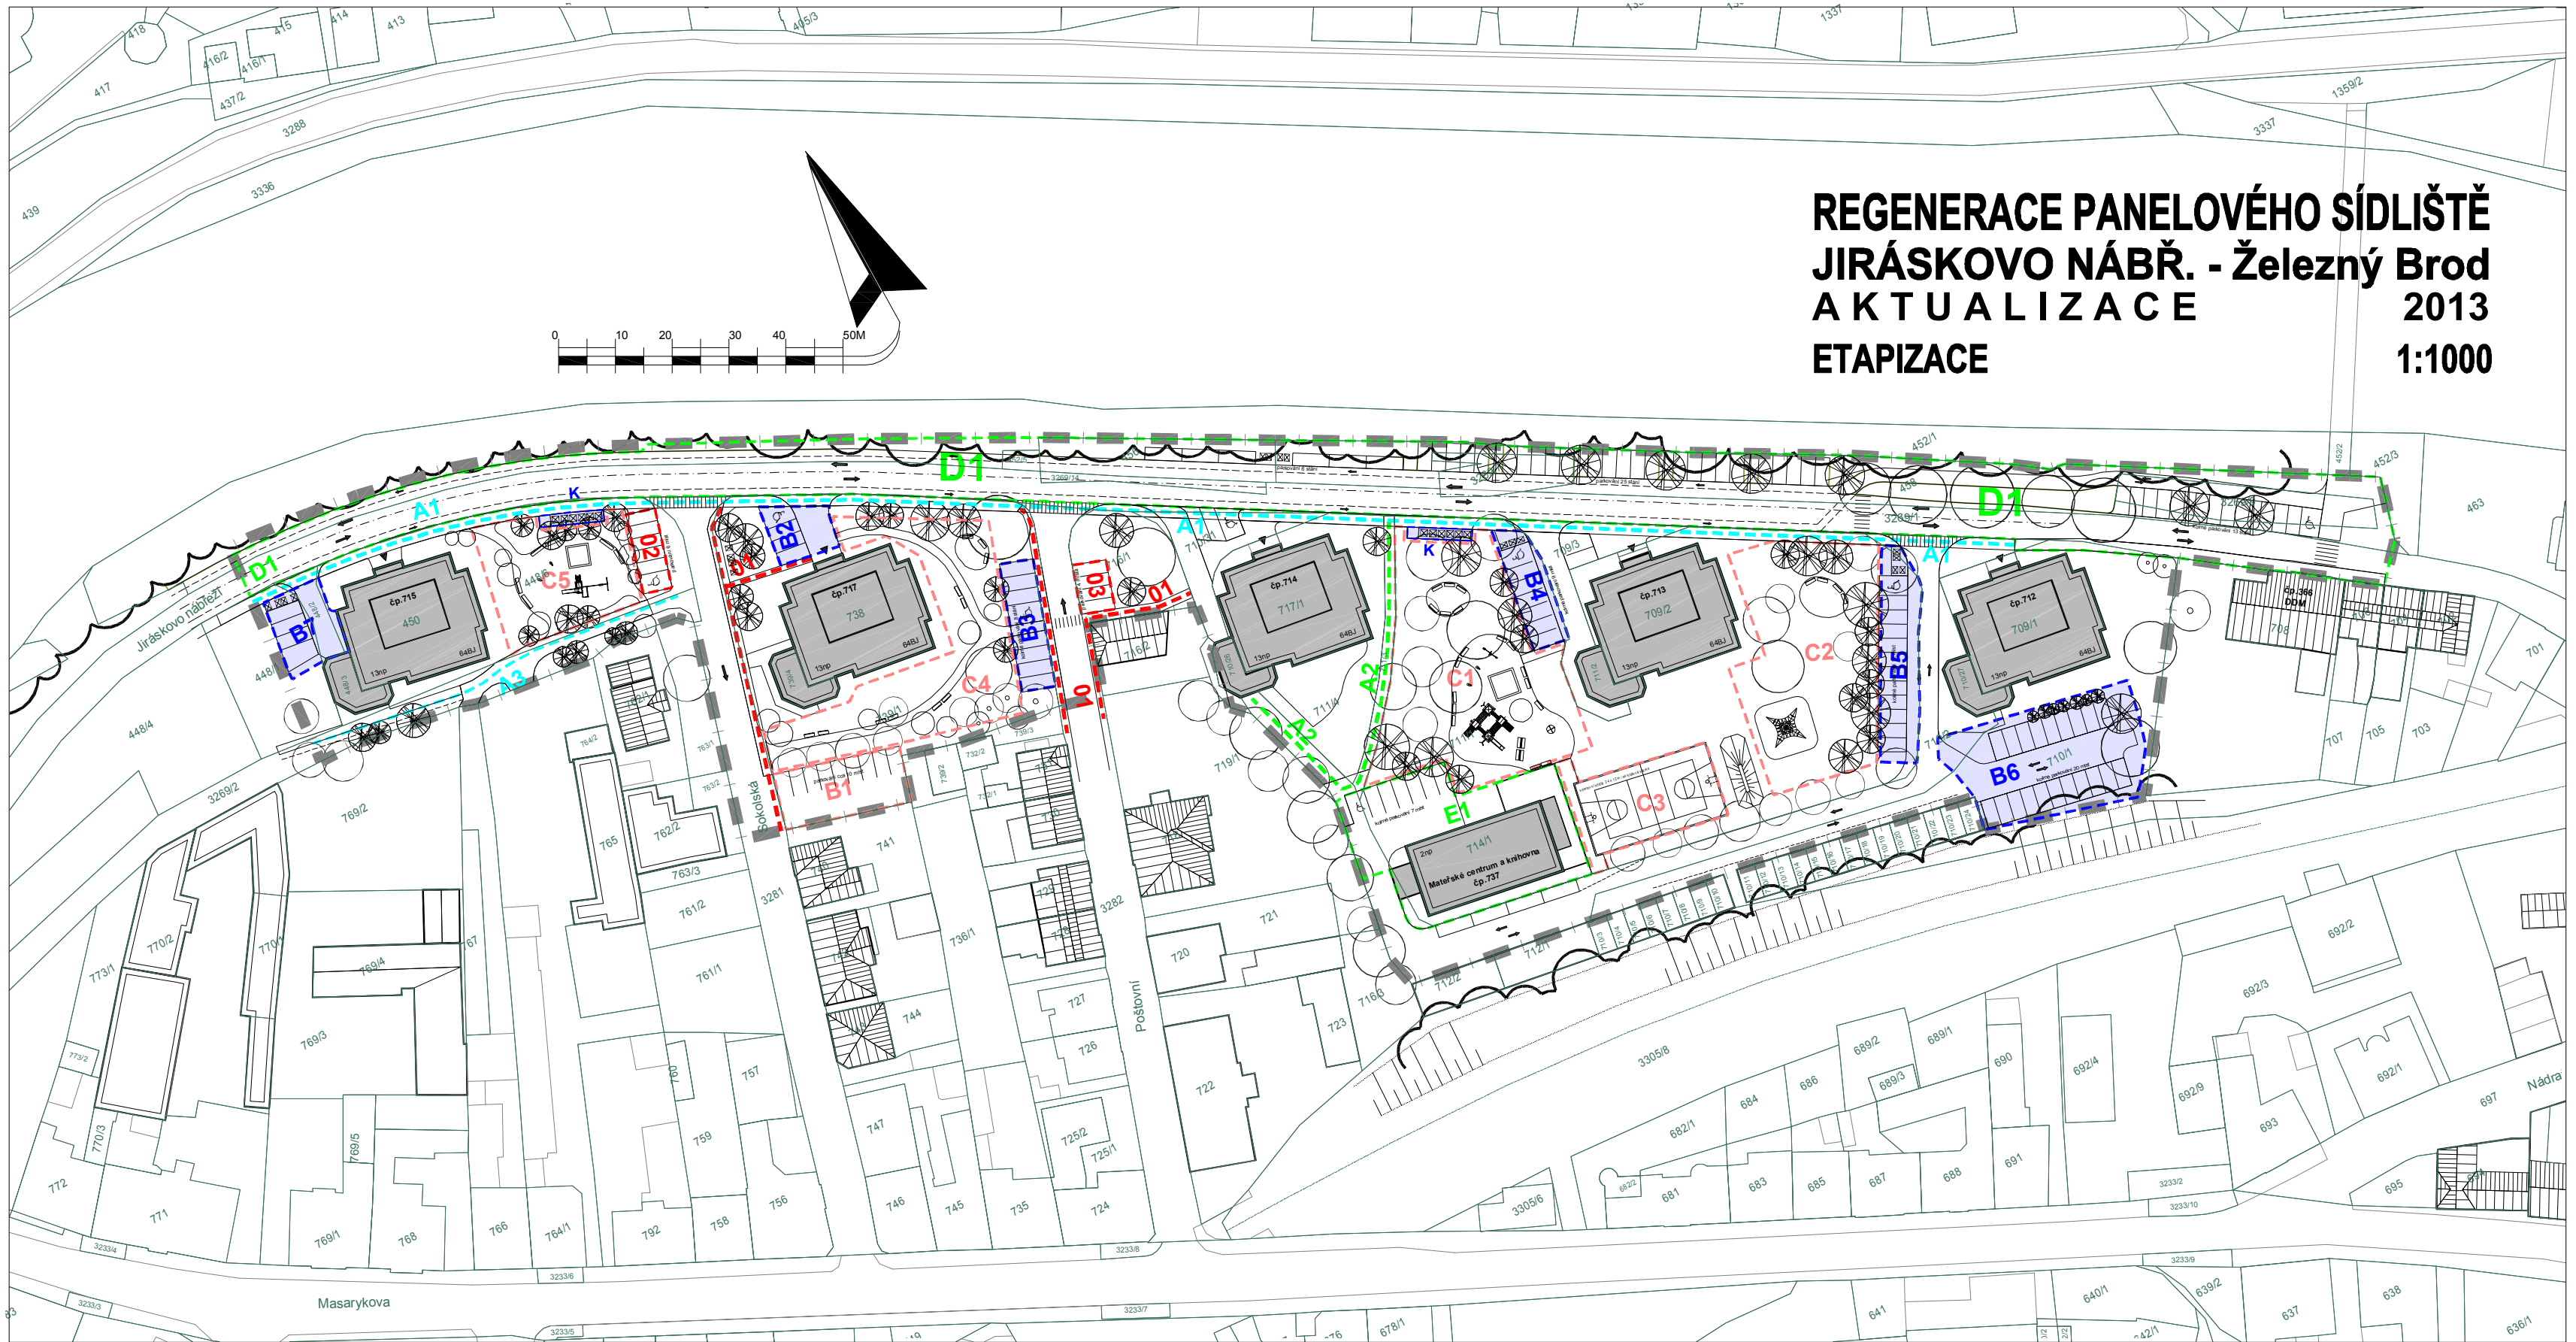


REGENERACE PANELOVÉHO SÍDLIŠTĚ JIRÁSKOVO NÁBŘ. - Železný Brod AKTUALIZACE ETAPIZACE 2013 1:1000

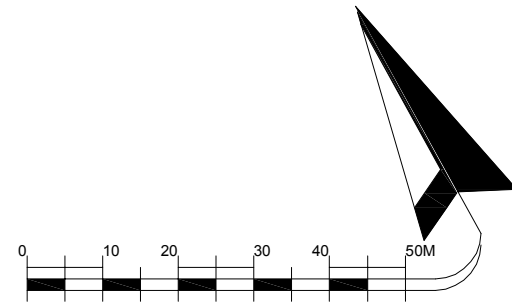

LEGENDA :

STAV	NÁVRH	
		HRANICE ŘEŠENÉHO ÚZEMÍ
		MAPA KN
		OBJEKTY
		KOMUNIKACE

ETAPIZACE

ZREALIZOVÁNO Z VLASTNÍCH PROSTŘEDKŮ MĚSTA

- 01 rekonstrukce chodníků
- 02 výstavba parkoviště v ul. Sokolské
- 03 výstavba parkoviště v ul. Poštovní

ZREALIZOVÁNO S PODPOROU DOTACE - rok 2011

- B1 rekonstrukce parkovací plochy za domem čp. 717
- C1 realizace dětského hřiště
- C2 revitalizace zelené plochy mezi domy čp. 713 a čp. 712
- C3 rekonstrukce sportovního hřiště
- C4 revitalizace zelené plochy u domu čp. 717
- C5 revitalizace zelené plochy u domu čp. 715

2. ETAPA - rok 2013

- B2 výstavba parkování před domem čp. 717
- B3 výstavba parkoviště u domu čp. 717
- B4 výstavba parkoviště u domu čp. 713
- B5 výstavba parkoviště u domu čp. 712
- B6 výstavba parkování za domem čp. 712 pod trati ČD
- B7 výstavba parkování u domu čp. 715
- K realizace míst sběru tříděného odpadu

3. ETAPA - rok 2014

- A1 výstavba chodníku podél jižní strany ul. Jiráskovo nábřeží
- A3 rekonstrukce komunikace za domem čp. 715

4. ETAPA - po roce 2015

- A2 rekonstrukce chodníku u domu čp. 714
- D1 kompletní rekonstrukce ul. Jiráskovo nábř., vč. cyklostezky
- E1 rekonstrukce bývalé prádelny na Mateřské centrum - z jiných zdrojů

VEDOUcí PROJEKTU :	Ing. arch. Bedřich Falta				
ZODPOVĚDNÝ PROJEKTANT :	Ing. arch. Bedřich Falta				
VYPRACOVAL :	Ing. arch. Pavel Metelka				
ÚČEL :	PROJEKT REGENERACE PANELOVÉHO SÍDLIŠTĚ	FORMÁT : 480x340			
PORÍZOVATEL :	Město Železný Brod	DATUM : únor 2013			
REGENERACE PANELOVÉHO SÍDLIŠTĚ Jiráskovo nábřeží - Železný Brod AKTUALIZACE 2013		STUPEŇ : Projekt regenerace			
		ZAKÁZKA č.			
		SMLOUVA			
		MĚRITKO : 1 : 1000			
Místo stavby :	Sídlíště Jiráskovo nábřeží v Železném Brodě	ČÁST :	B	ČÍSLO VÝKRESU :	B.2.4.
Název výkresu :	Etapizace				