DRŽKOV

ÚZEMNÍ PLÁN

NÁZEV DÍLA - STUPEŇ - FÁZE

NÁVRH PRO PROJEDNÁNÍ

NÁZEV ČÁSTI DÍLA

VÝKRES KONCEPCE VEŘEJNÉ INFRASTRUKTURY

OZNAČENÍ ČÁSTI DÍLA	Č.ZAKÁZKY ZHOTOVITELE	ZHOTOVITEL	AUTORIZACE	OBJEDNATEL	SEVERKA
3	007/2021 OBJEDNATELE --- DATUM 04/2026 MĚŘÍTKO 1:5000	SAUL SDRUŽENÍ ARCHITEKTŮ URBANISTŮ LIBEREC VEDOUCÍ PROJEKTANT ING.ARCH.J.PLAŠIL ZODPOVĚDNÝ PROJEKTANT ING.JAN MUSIL		OBEC DRŽKOV DRŽKOV Č.P. 9 468 24 DRŽKOV	

LEGENDA

SCHVALOVANÉ JEVY

STAV	NÁVRH	
		Zastavěné území vymezené k datu 6.8.2025
		PLOCHY ZMĚN
	Z.1	Zastavitelná plocha - hranice, označení
	K.1	Plocha změny v krajině - hranice, označení
STABILIZOVANÉ	NÁVRHOVÉ	**PLOCHY S ROZDÍLNÝM ZPŮSOBEM VYUŽITÍ - VYBRANÉ**
OS.2.35.40	OS.1.10.40	Plochy s rozdílným způsobem využití - regulační kód
OU		Občanské vybavení všeobecné
OS	OS	Občanské vybavení sport
OH		Občanské vybavení hřbitovy
PU	PU	Veřejná prostranství všeobecná
DS		Doprava silniční
DD		Doprava drážní
	DL	Doprava letecká
TU	TU	Technická infrastruktura všeobecná
WU	WU	Vodní a vodohospodářské všeobecné
ZP		Zeleň parková a parkově upravená
		DOPRAVNÍ INFRASTRUKTURA
	CNU.1	Koridor dopravní infrastruktury (průhledný)
		Silnice I. třídy
		Silnice III. třídy
I/10 III/2882		Popis silnic I. a III. třídy
		Obslužné komunikace
		Chodník
		Železniční dráha
		Autobusová zastávka
		Trasy cykloturistické
		Turistické trasy
		Turistické trasy - naučná stezka
		TECHNICKÁ INFRASTRUKTURA - VODNÍ HOSPODÁŘSTVÍ
		Vodojem
		Vodní zdroj - vrt
		Vodní zdroj - studánka
		Vodovodní řad hlavní přiváděcí
		Vodovodní řad rozváděcí
		Vodovodní řad svodný
		Čistírna odpadních vod
		Čerpací stanice odpadních vod
		Kanalizační řad
		Kanalizační řad dešťový
		TECHNICKÁ INFRASTRUKTURA - ENERGETIKA A SPOJE
		Nadzemní vedení elektrické energie VN 35 kV
		Trafostanice VN 35 kV
		Plynovod VTL
		Plynovod STL
		Regulační stanice VTL/STL
		Telekomunikační kabel
		Elektronická komunikační zařízení
		TECHNICKÁ INFRASTRUKTURA - NAKLÁDÁNÍ S ODPADY
		Stanoviště tříděného odpadu

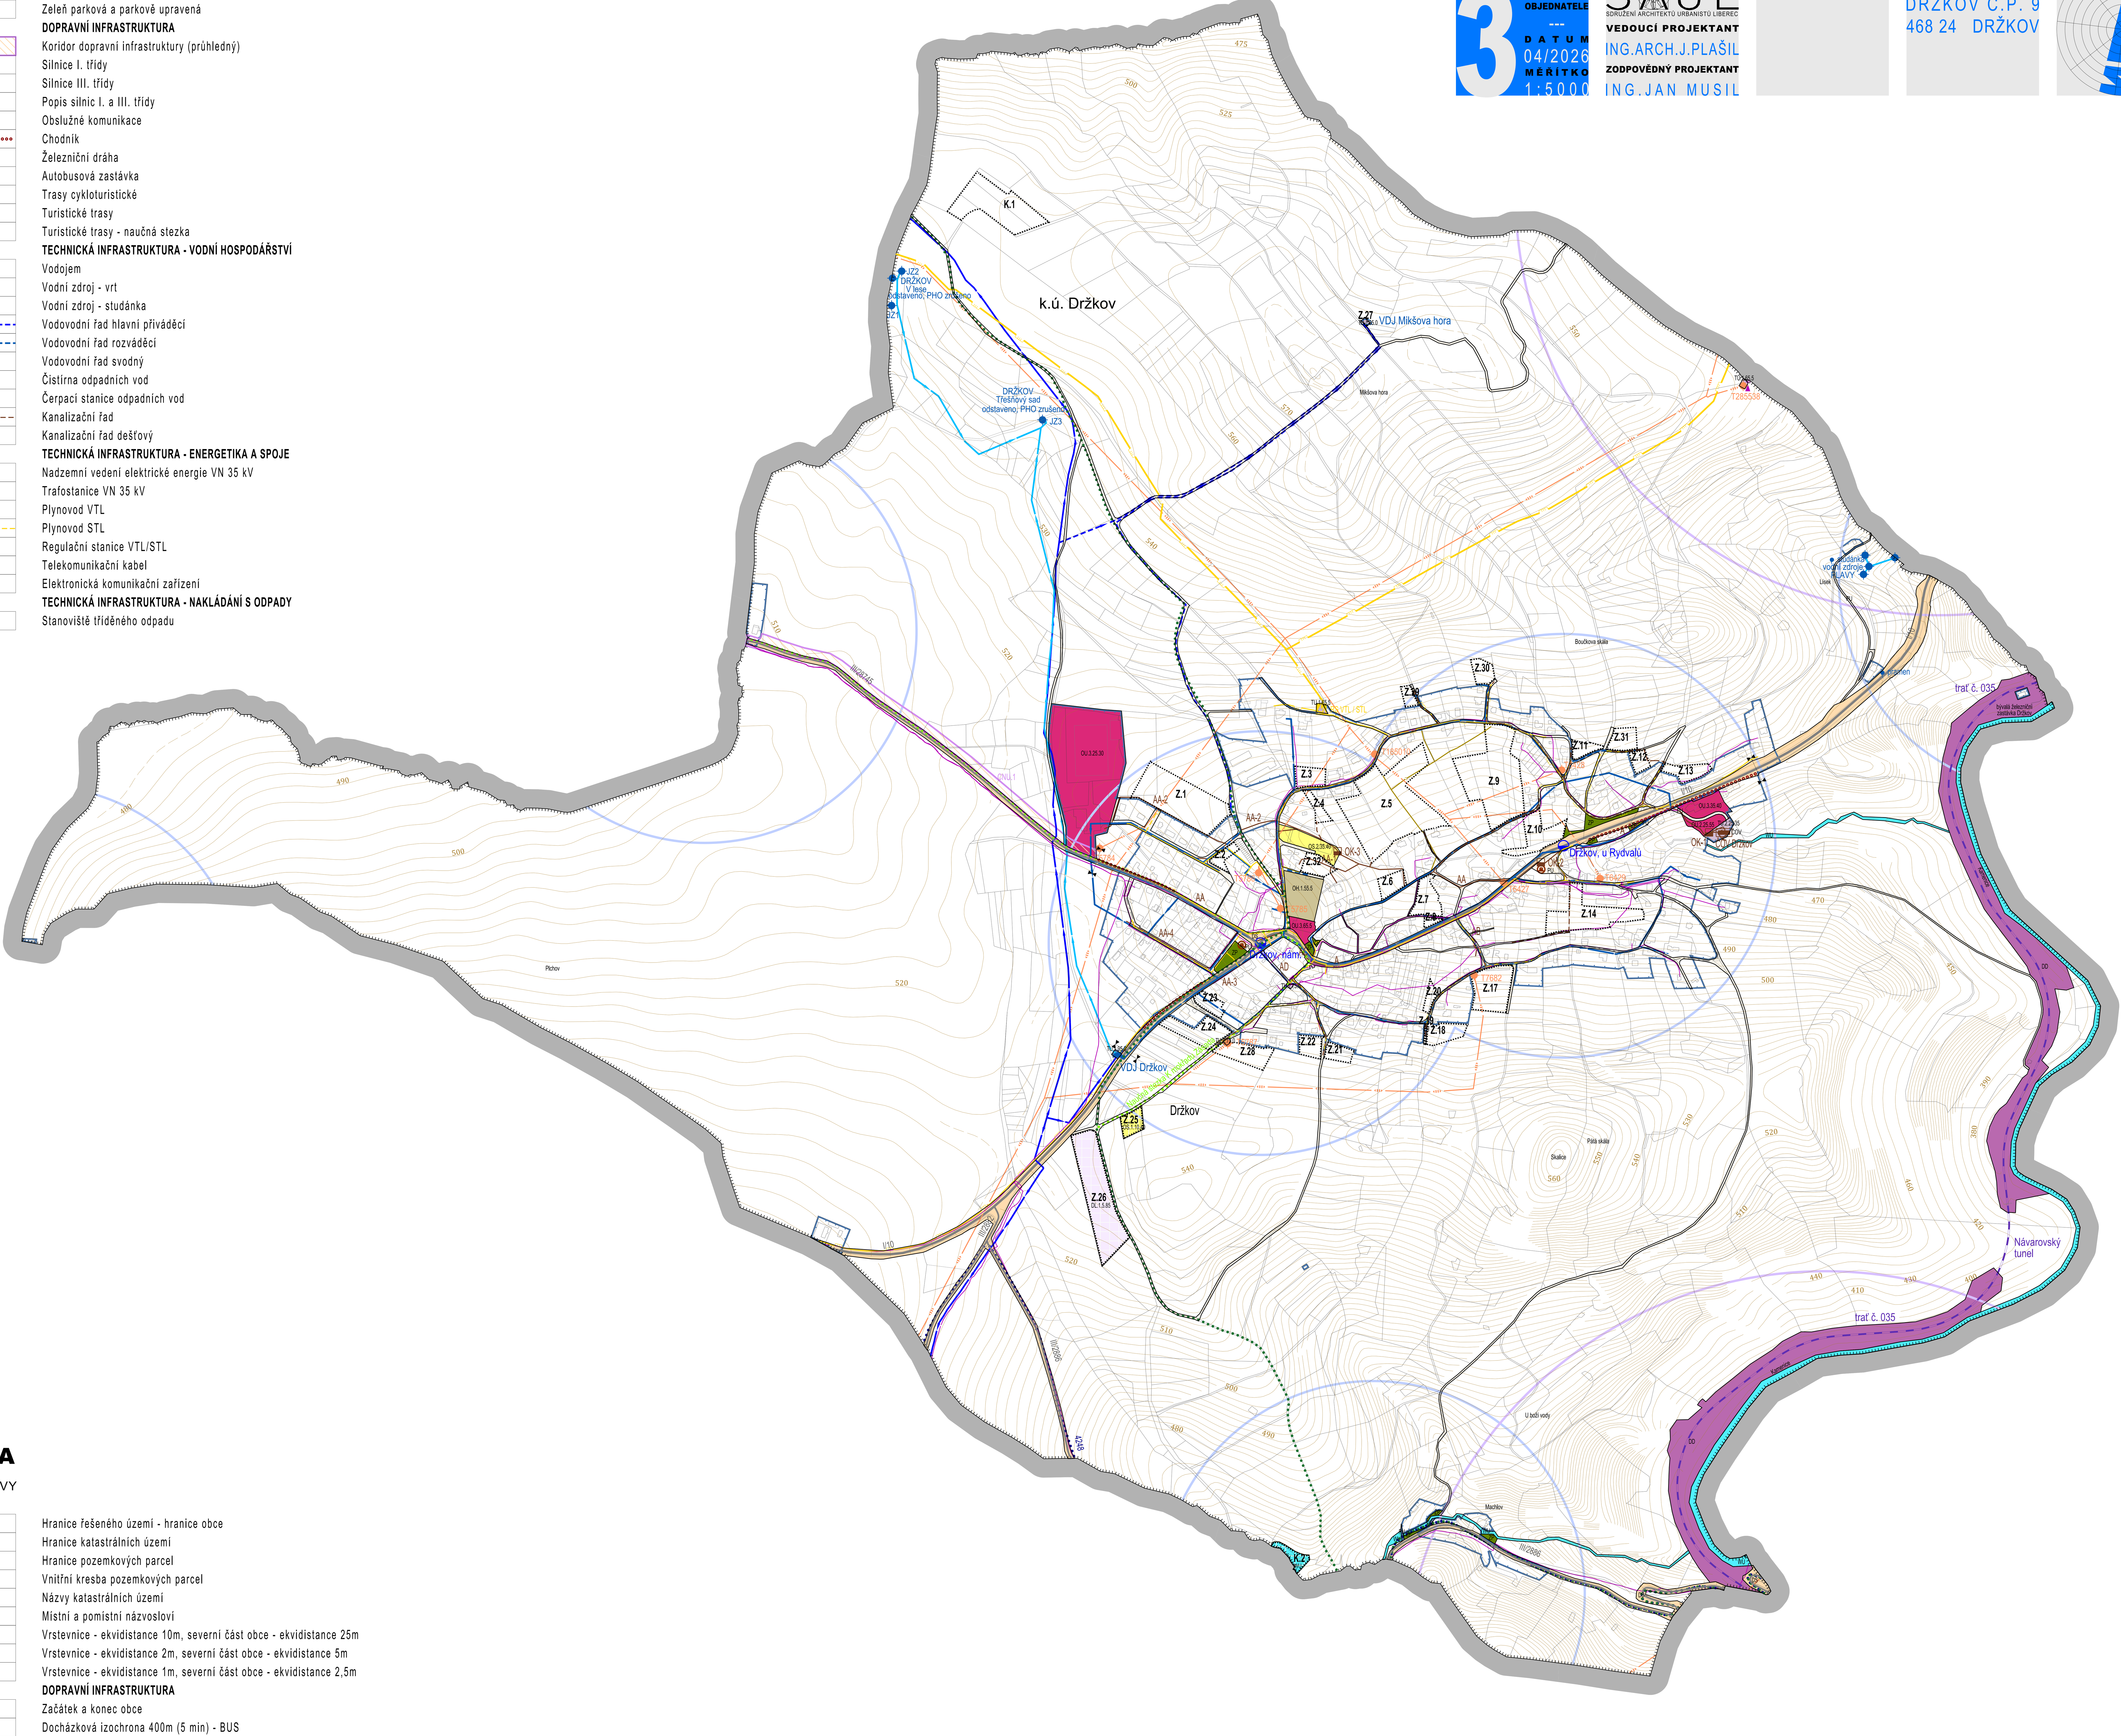

LEGENDA

INFORMATIVNÍ JEVY

STAV	NÁVRH	
		Hranice řešeného území - hranice obce
		Hranice katastrálních území
		Hranice pozemkových parcel
		Vnitřní kresba pozemkových parcel
k.ú. Držkov		Názvy katastrálních území
Skalice		Místní a pomístní názvosloví
		Vrstevnice - ekvidistance 10m, severní část obce - ekvidistance 25m
		Vrstevnice - ekvidistance 2m, severní část obce - ekvidistance 5m
		Vrstevnice - ekvidistance 1m, severní část obce - ekvidistance 2,5m
		DOPRAVNÍ INFRASTRUKTURA
		Začátek a konec obce
		Docházková izochrona 400m (5 min) - BUS
		Docházková izochrona 800m (10 min) - vlak

Mapový podklad (upravená digitální katastrální mapa - ČÚZK 08/2025) je určen a upraven pouze pro potřeby územního plánu.