




# ÚPLNÁ UZAVÍRKA - SIL.III/28216 PROŠÍČKA -MALÁ SKÁLA ( VRANOVÉ ) CELOPLOŠNÁ REKONSTRUKCE VOZOVKY - RECYKLACÍ OBJÍZDNÉ TRASY

ÚPLNÁ UZAVÍRKA


OBJÍZDNÁ TRASA č.1

OBJÍZDNÁ TRASA č.2

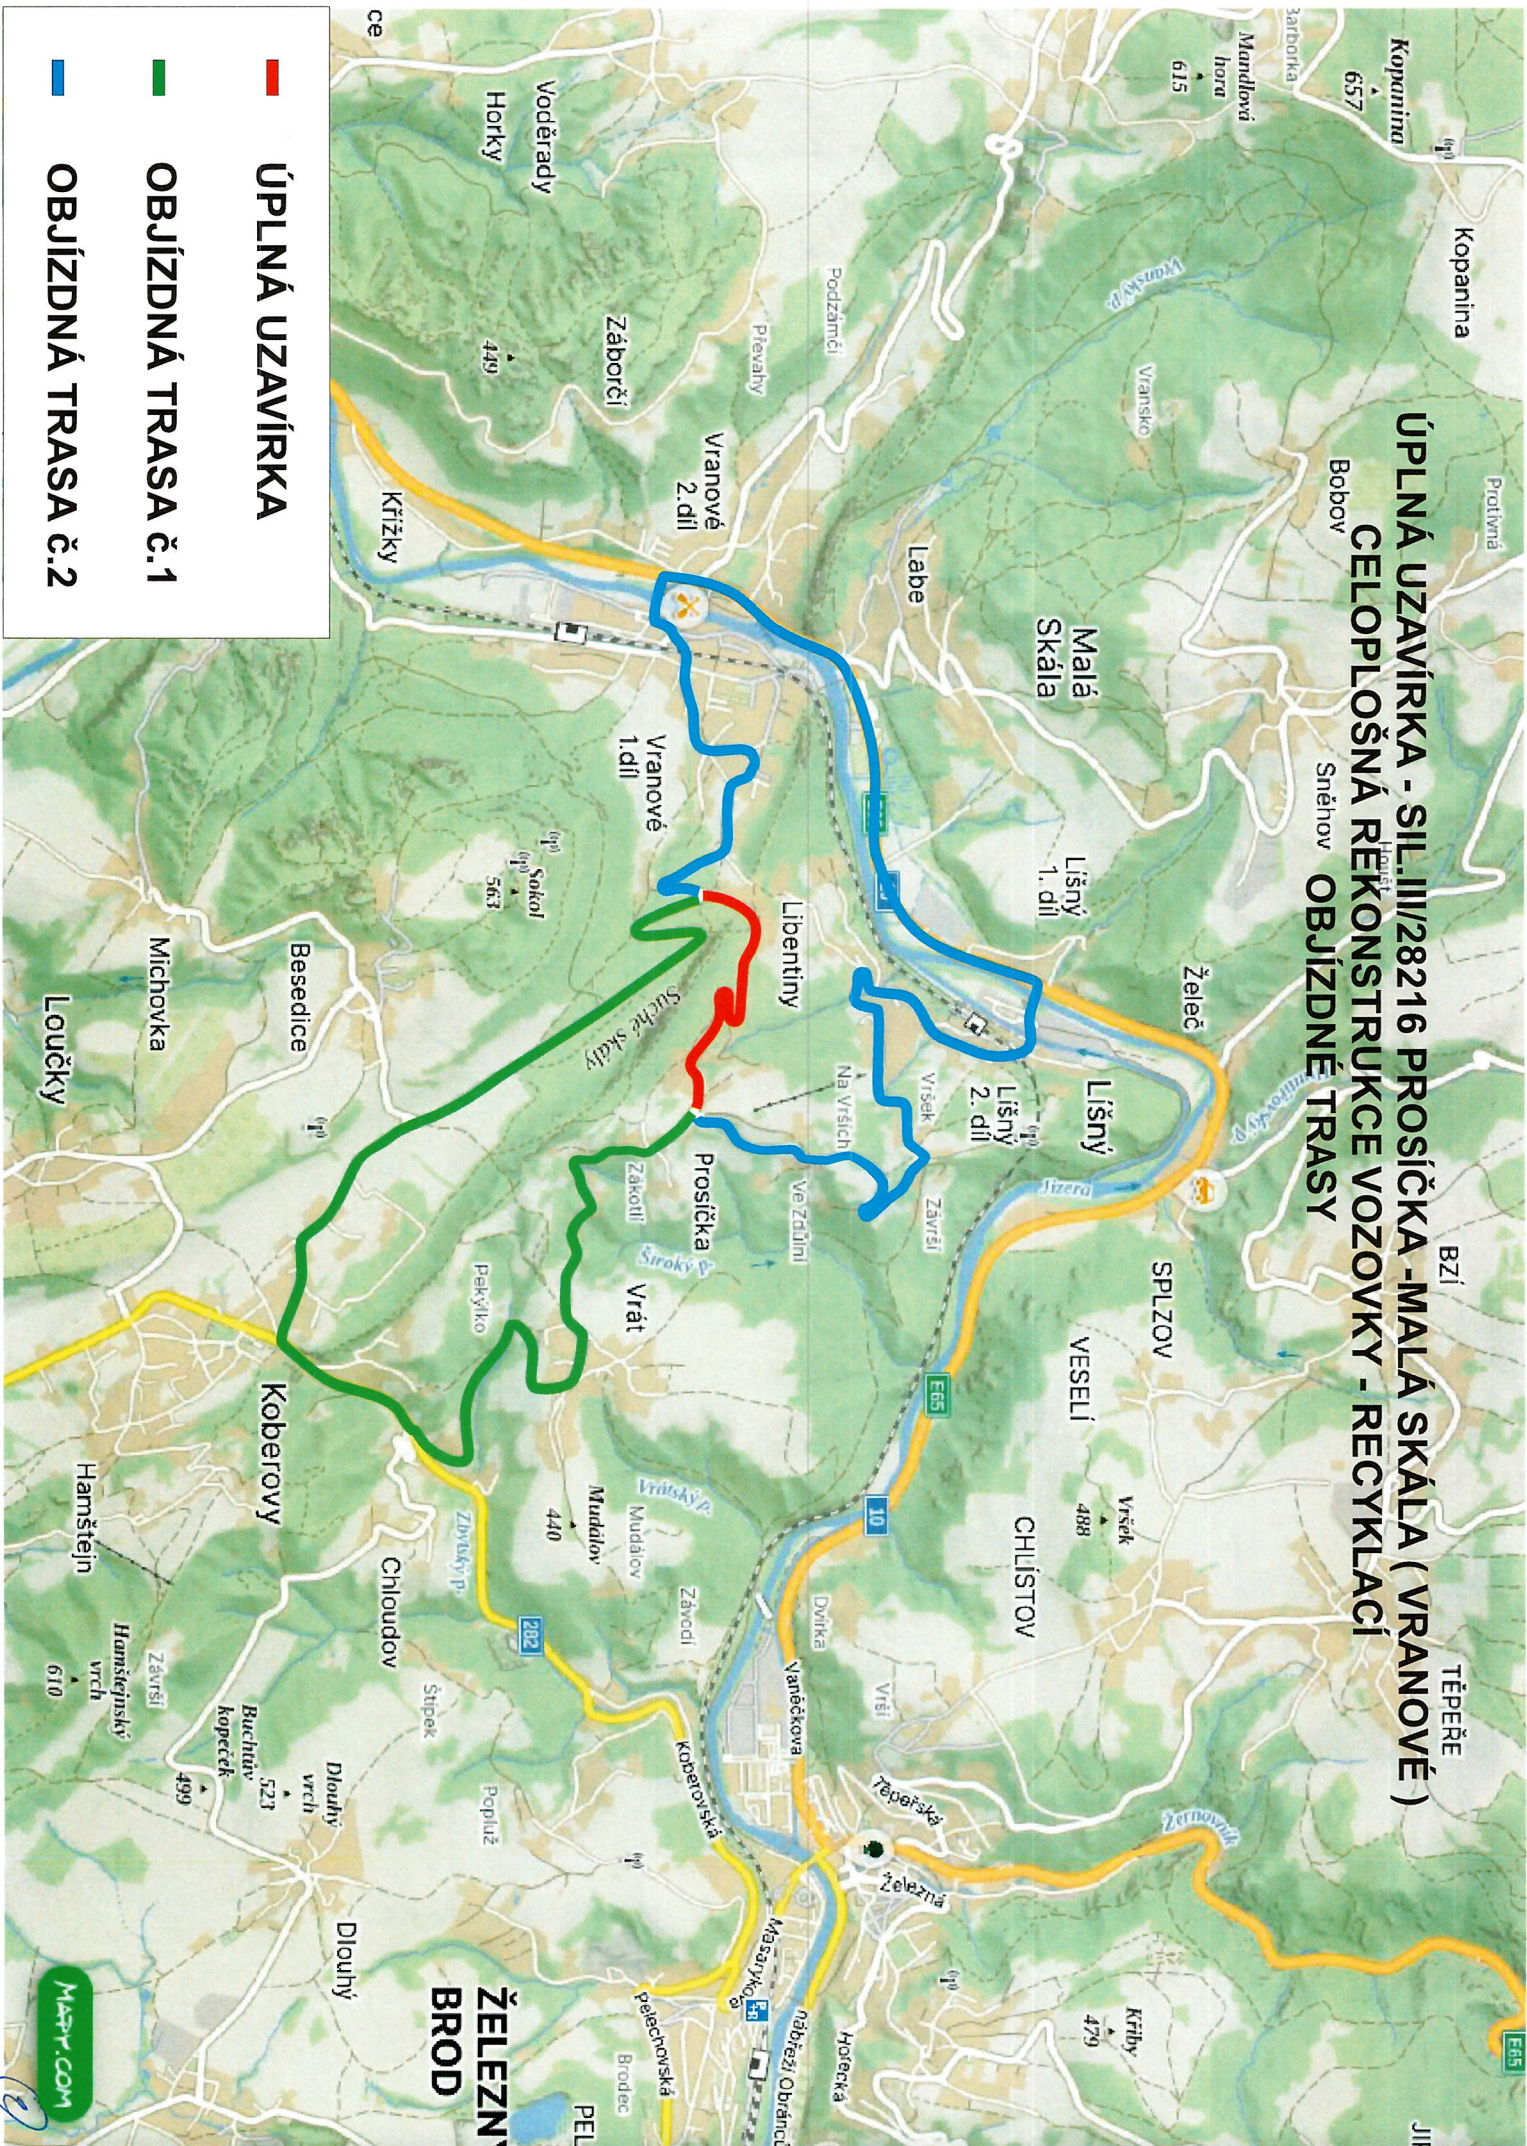




# ÚPLNÁ UZAVÍRKA - SIL.III/28216 PROŠÍČKA -MALÁ SKÁLA ( VRANOVÉ ) CELOPLOŠNÁ REKONSTRUKCE VOZOVKY - RECYKLACÍ DIO - DETAIL 1

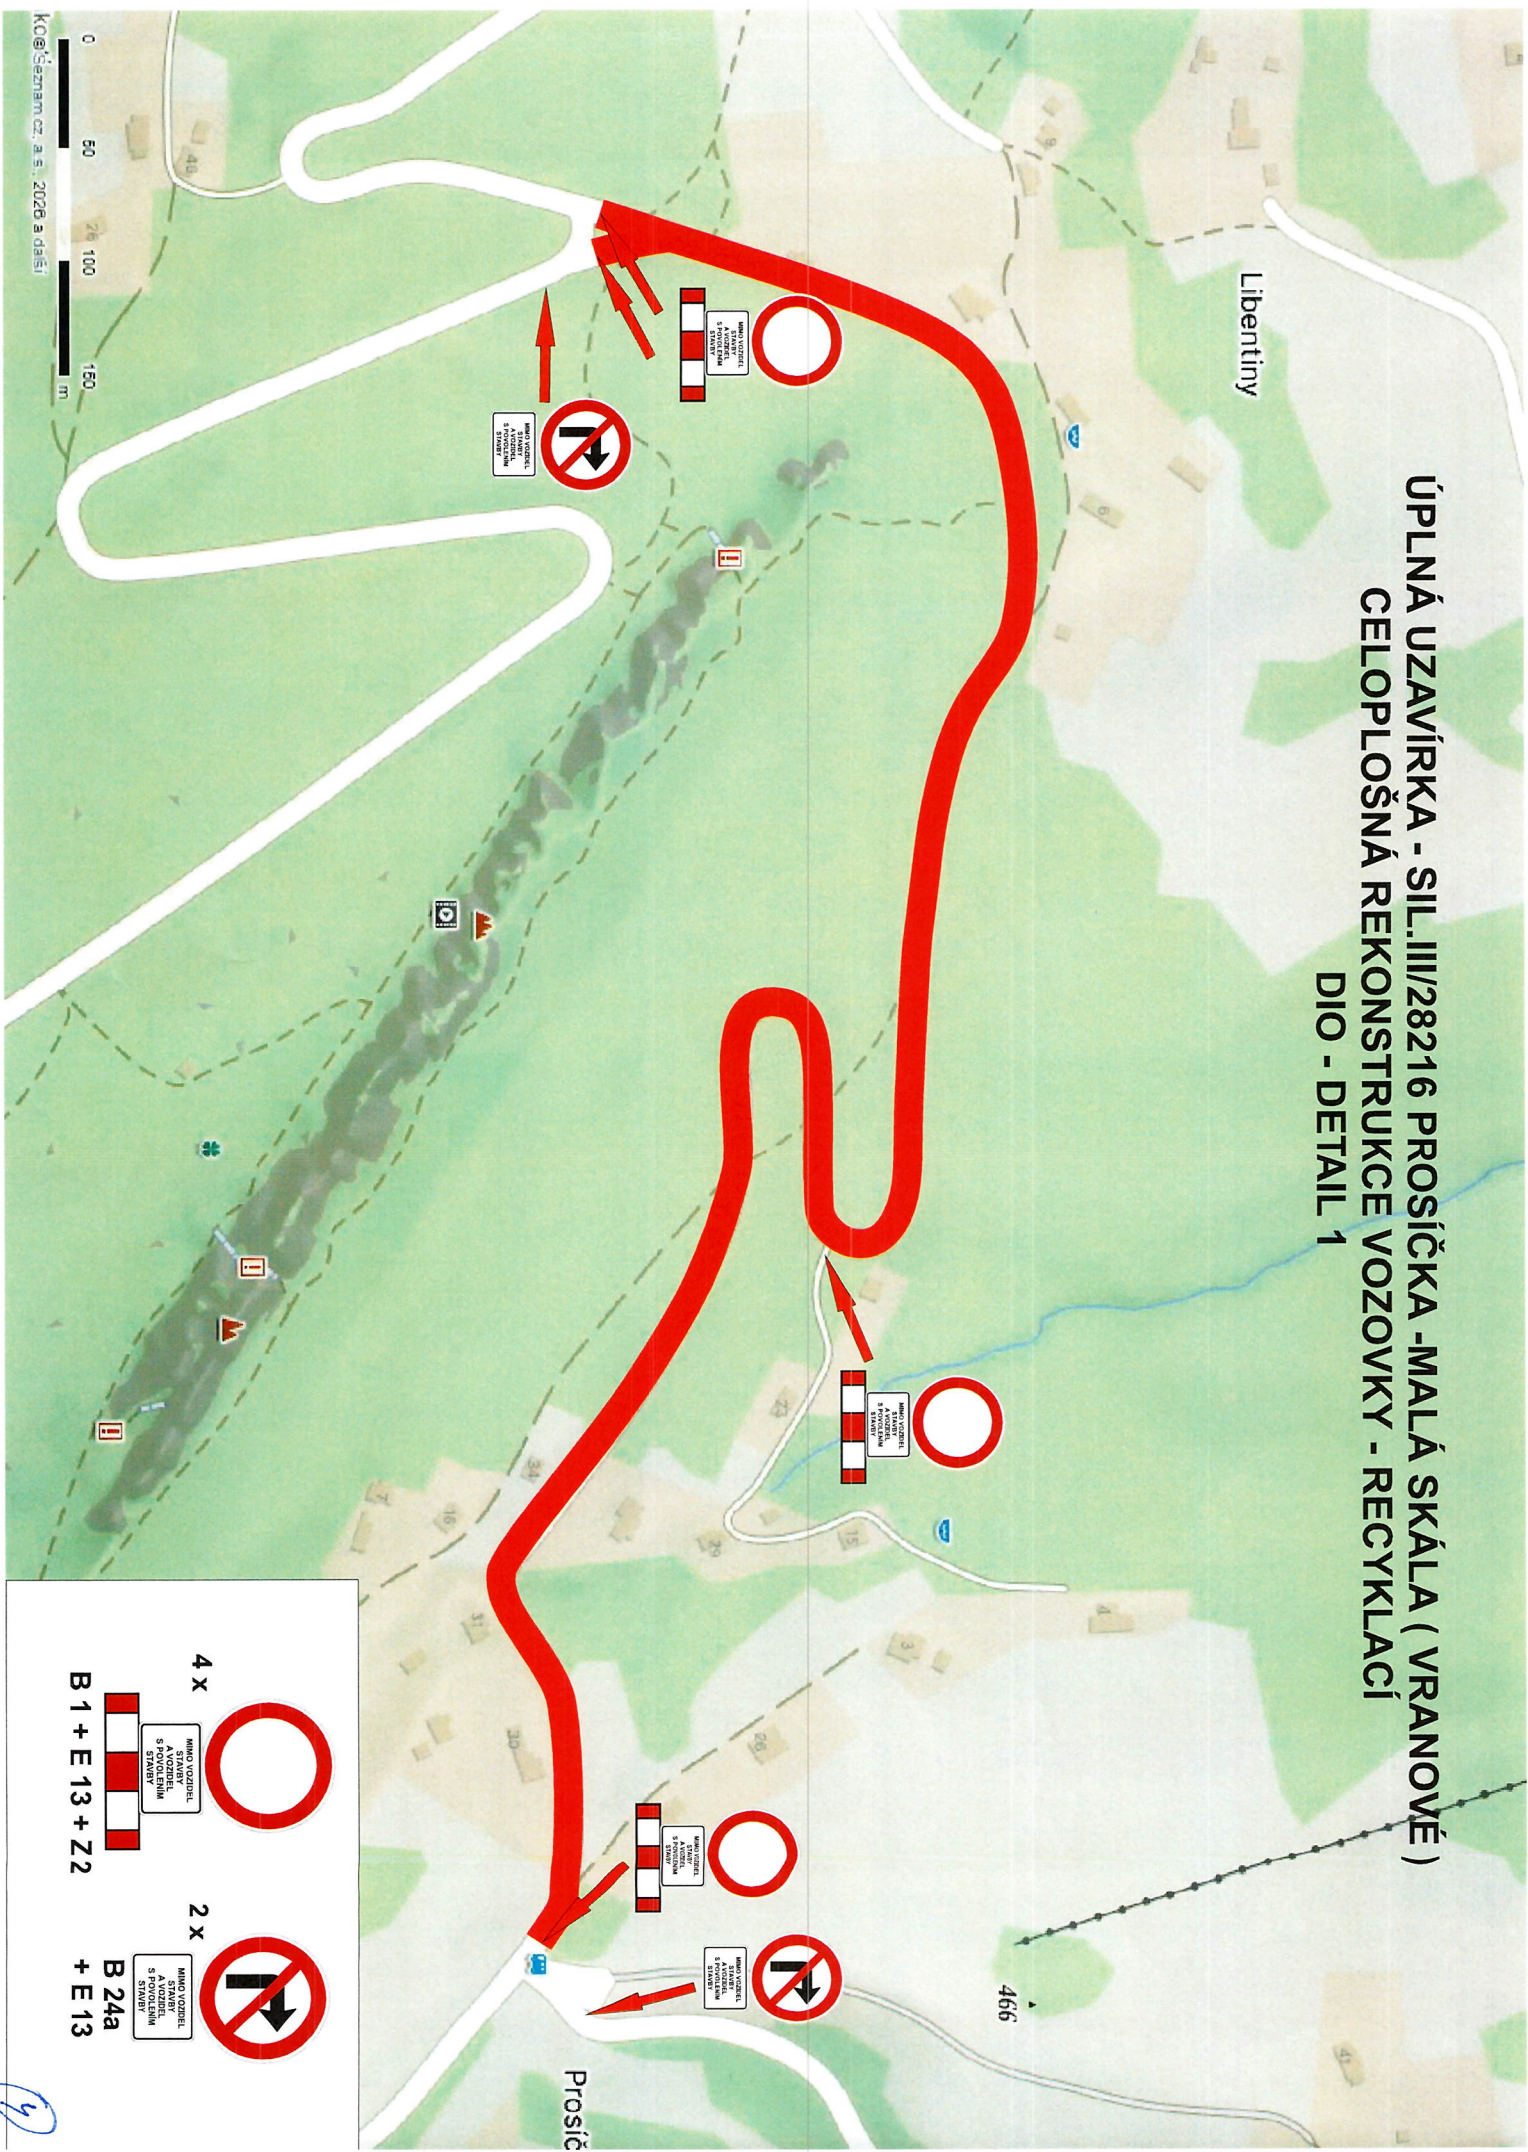

# ÚPLNÁ UZAVÍRKA - SIL.III/28216 PROSÍČKA -MALÁ SKÁLA ( VRANOVÉ ) CELOPLOŠNÁ REKONSTRUKCE VOZOVKY - RECYKLACÍ

DIO - DETAIL 2

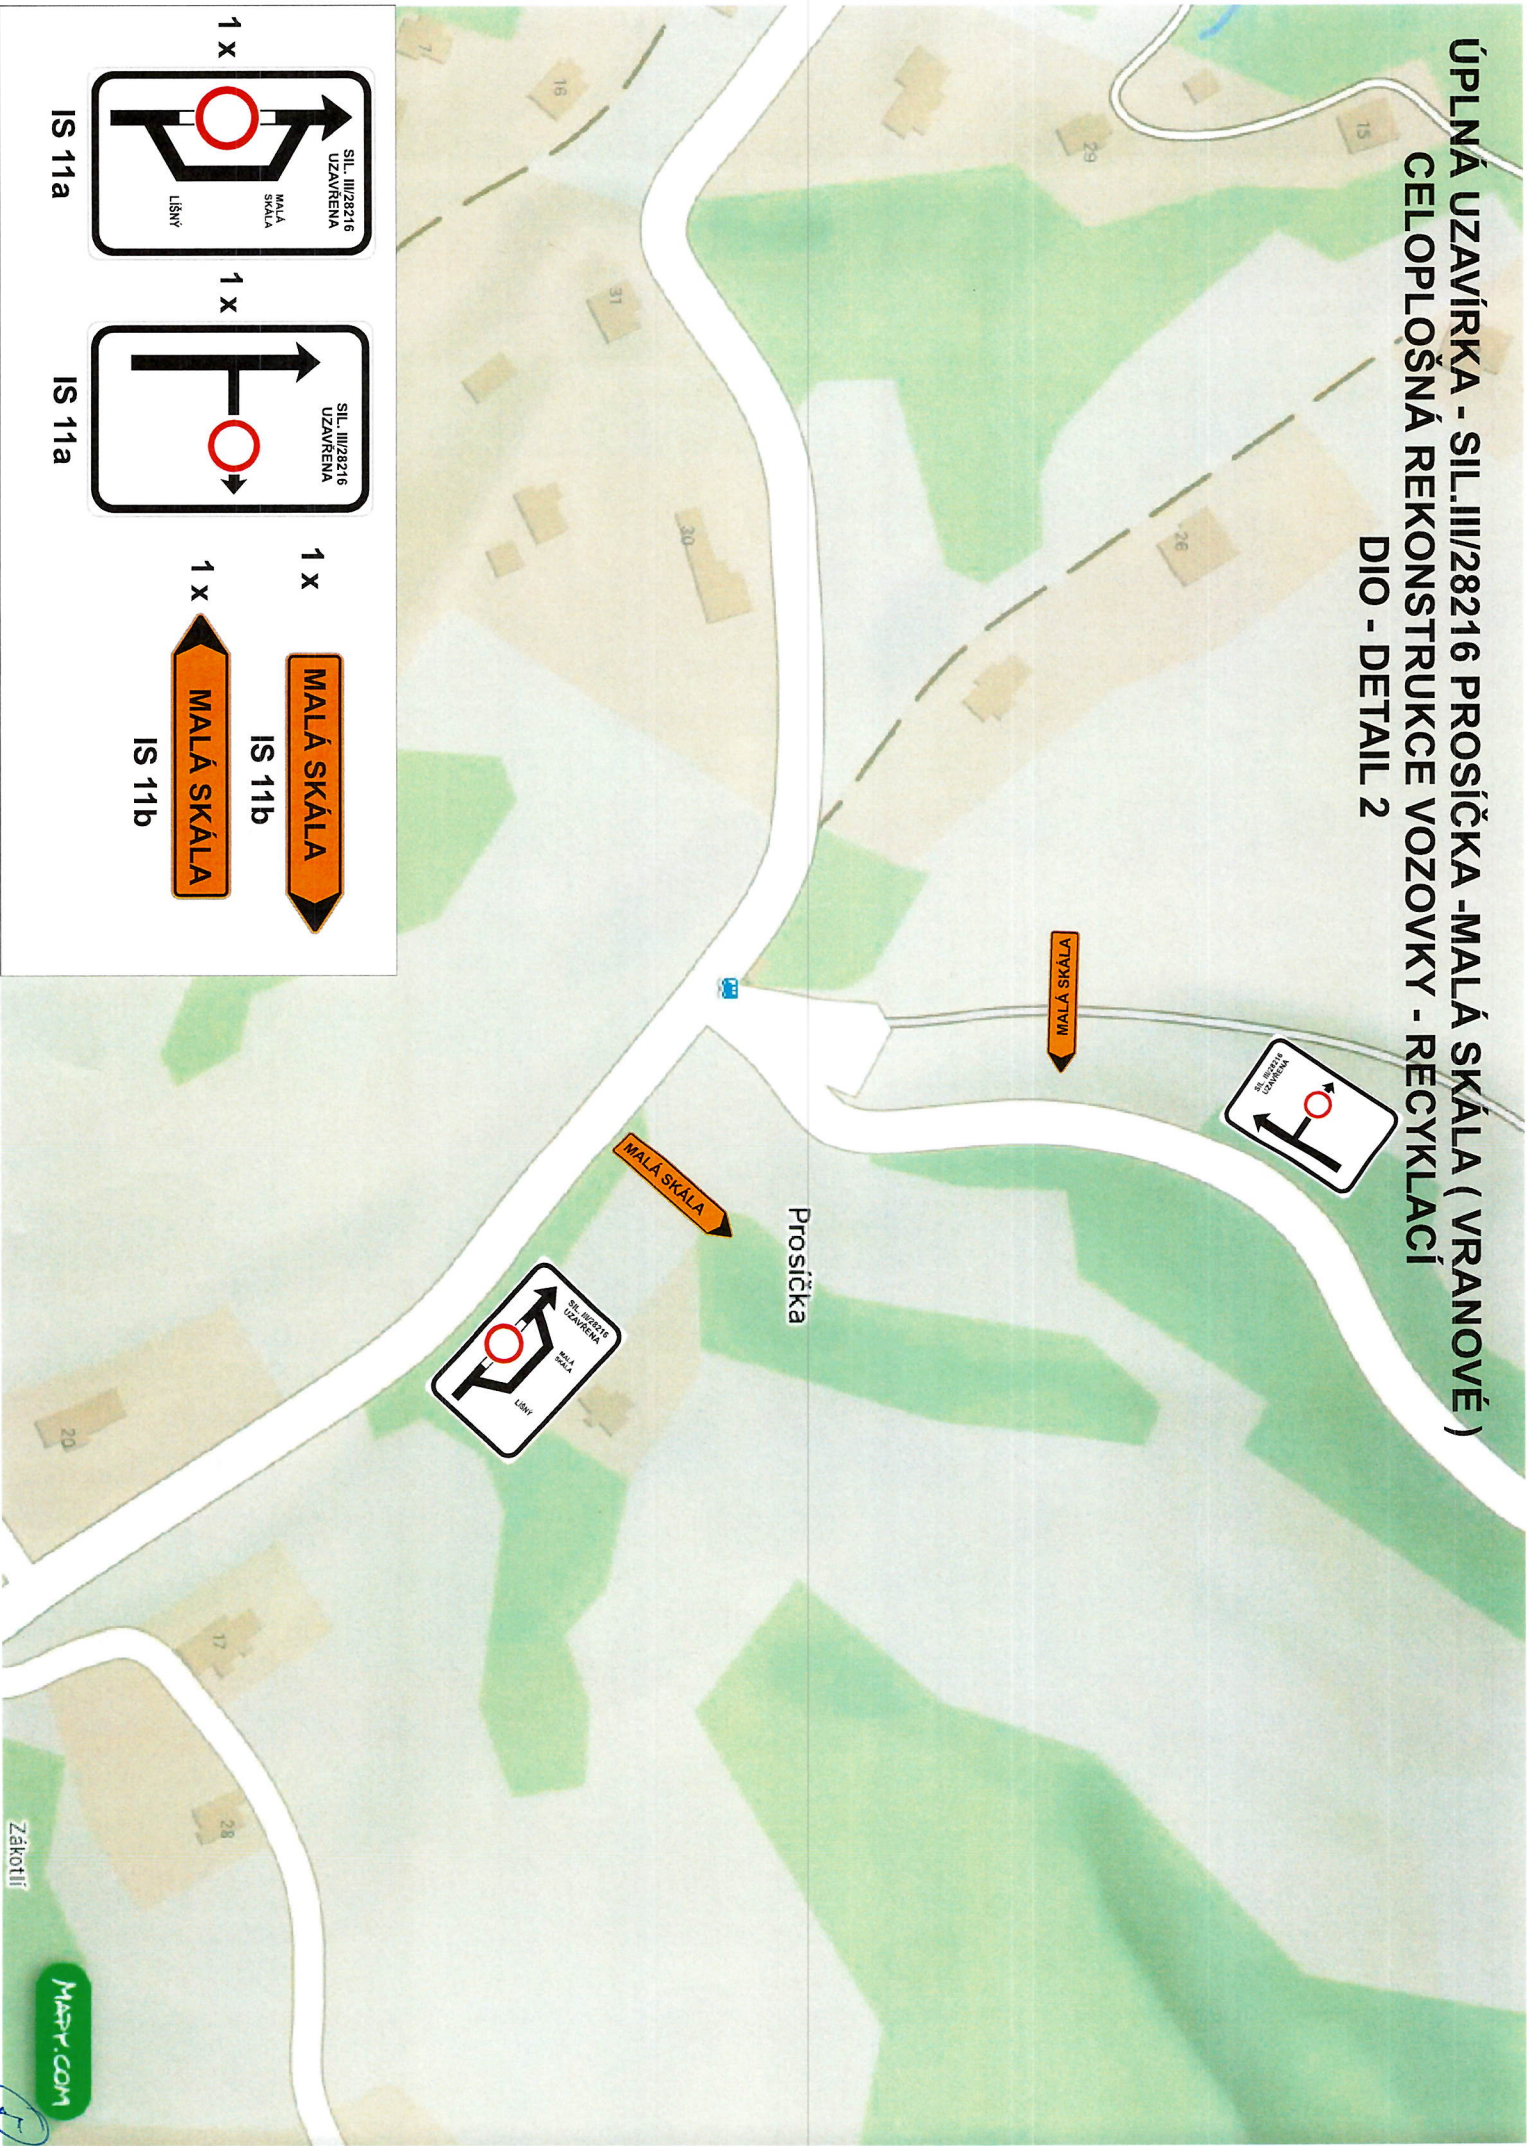



ÚPLNÁ UZAVÍRKA - SIL.III/28216 PROSÍČKA -MALÁ SKÁLA ( VRANOVÉ )  
CELOPLOŠNÁ REKONSTRUKCE VOZOVKY - RECYKLACÍ  
DIO - DETAIL 3


1 x VRÁT

IS 11b

1 x

IS 11c

ÚPLNÁ UZAVÍRKA - SIL.III/28216 PROSÍČKA -MALÁ SKÁLA ( VRANOVÉ )  
CELOPLOŠNÁ REKONSTRUKCE VOZOVKY - RECYKLACÍ  
DIO - DETAIL 4

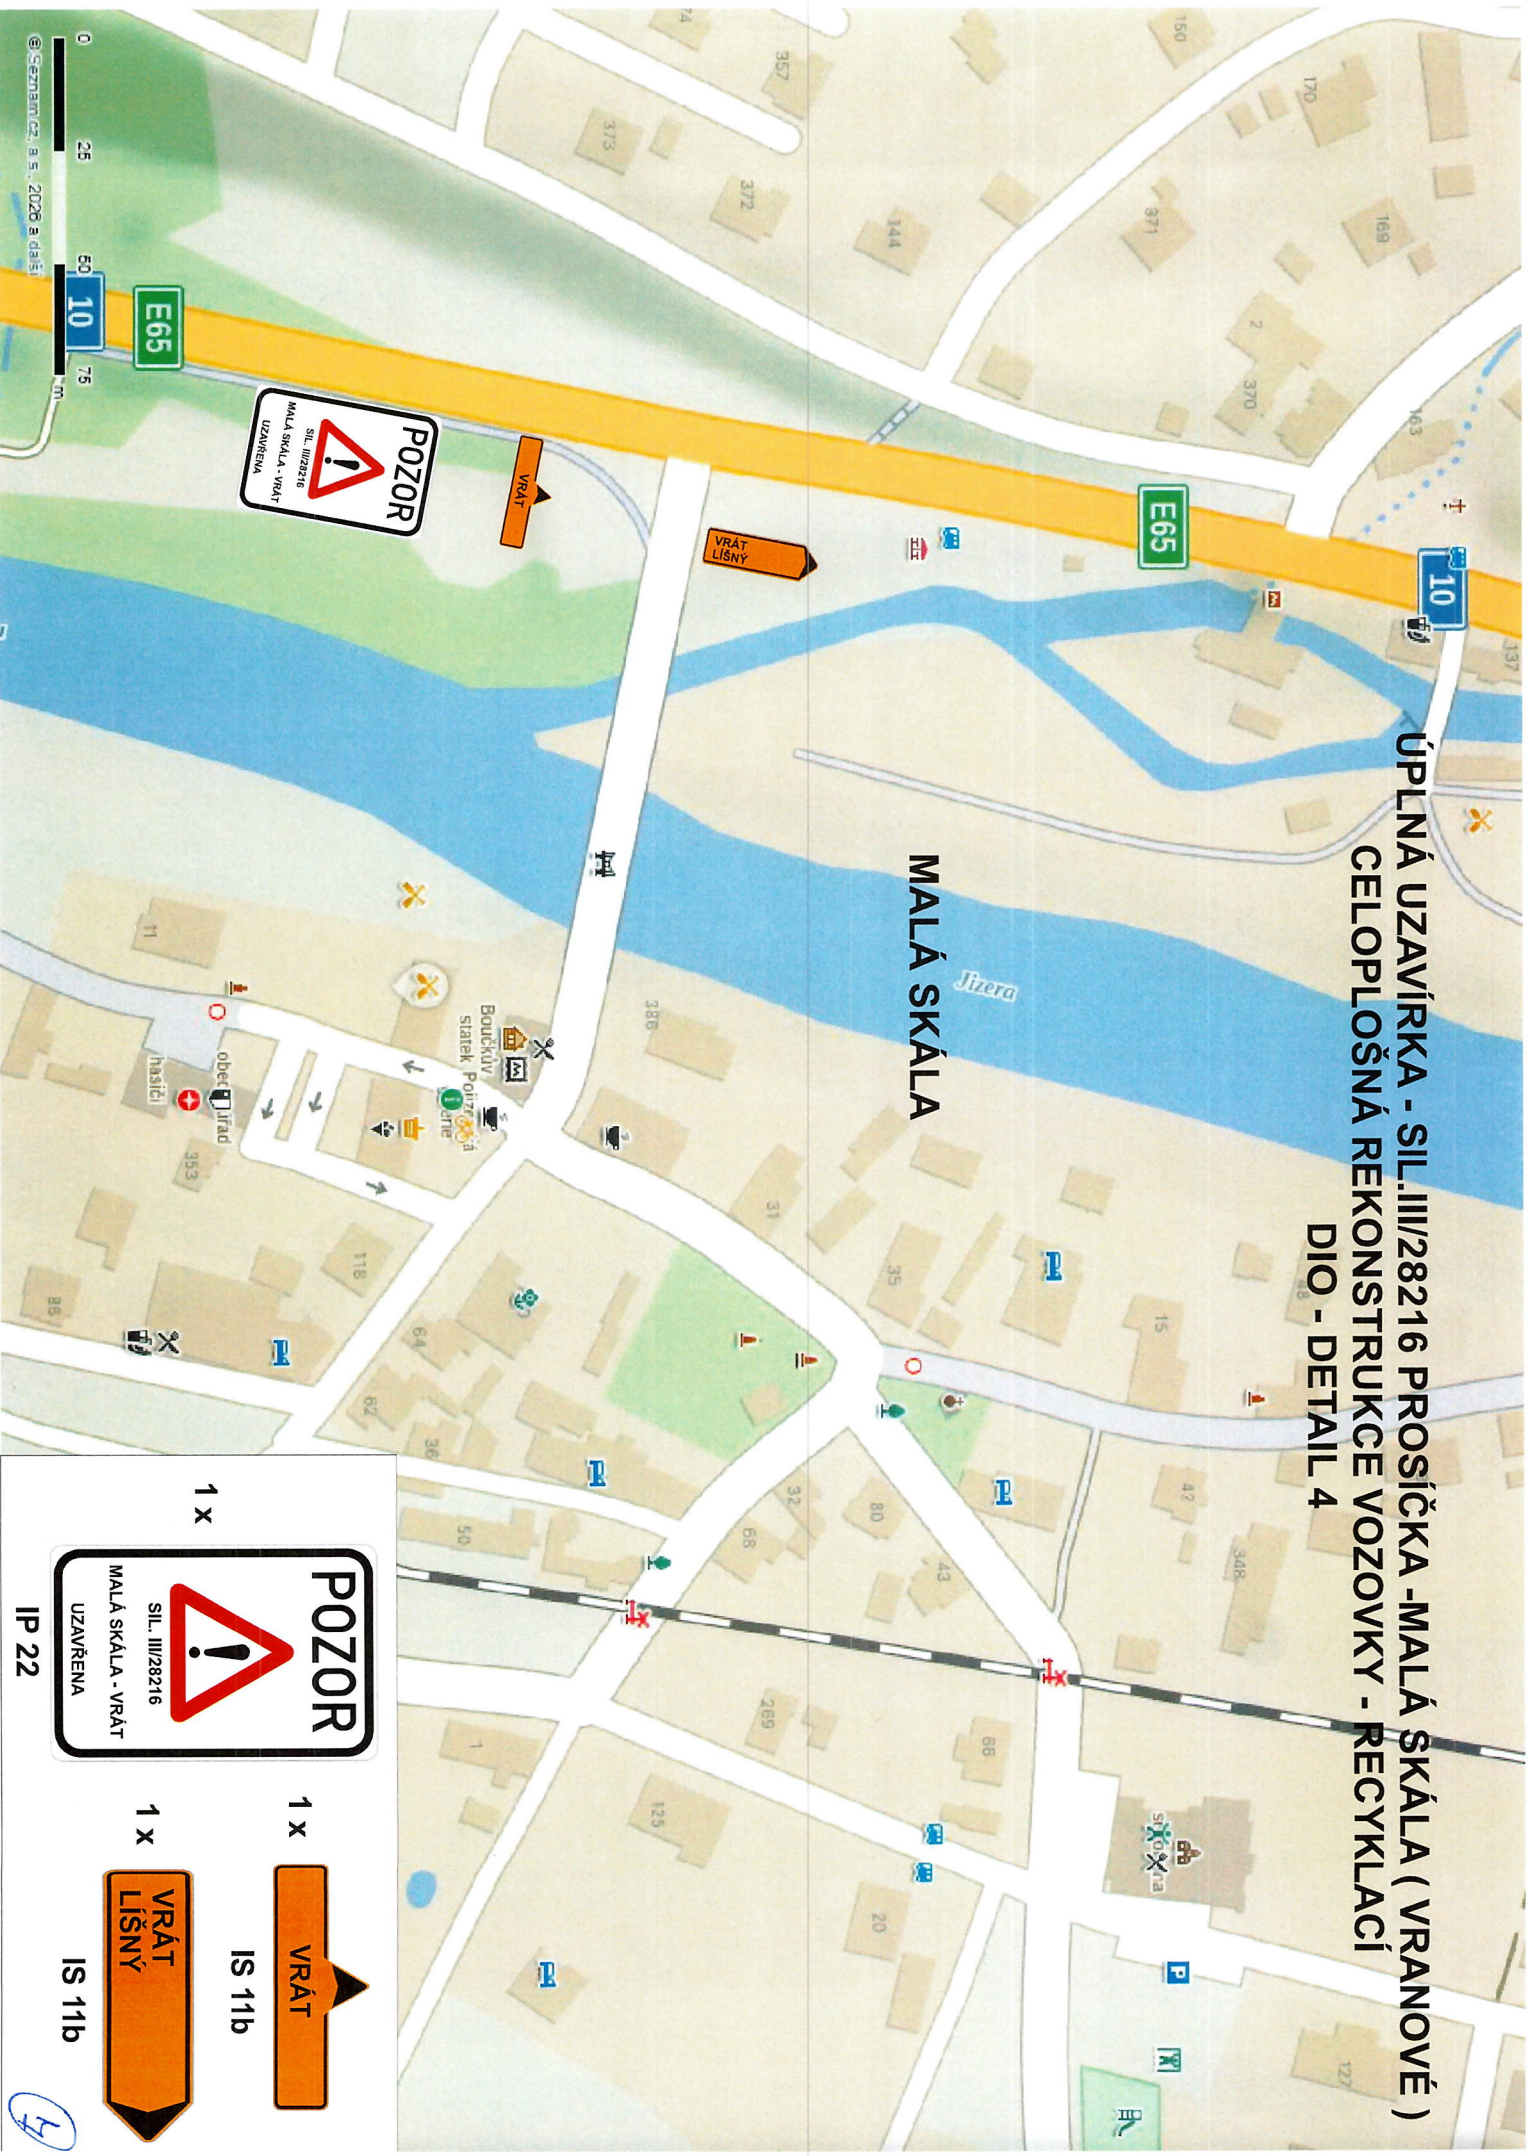

1 x

IP 22



1 x

IS 11b






1 x

IS 11b



ÚPLNÁ UZAVÍRKA - SIL.III/28216 PROŠÍČKA -MALÁ SKÁLA ( VRANOVÉ )  
CELOPLOŠNÁ REKONSTRUKCE VOZOVKY - RECYKLACÍ  
DIO - DETAIL 5

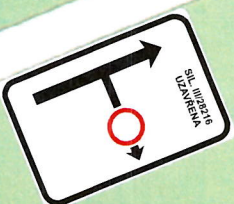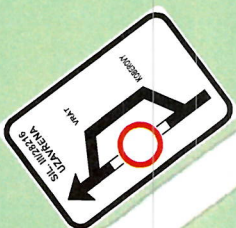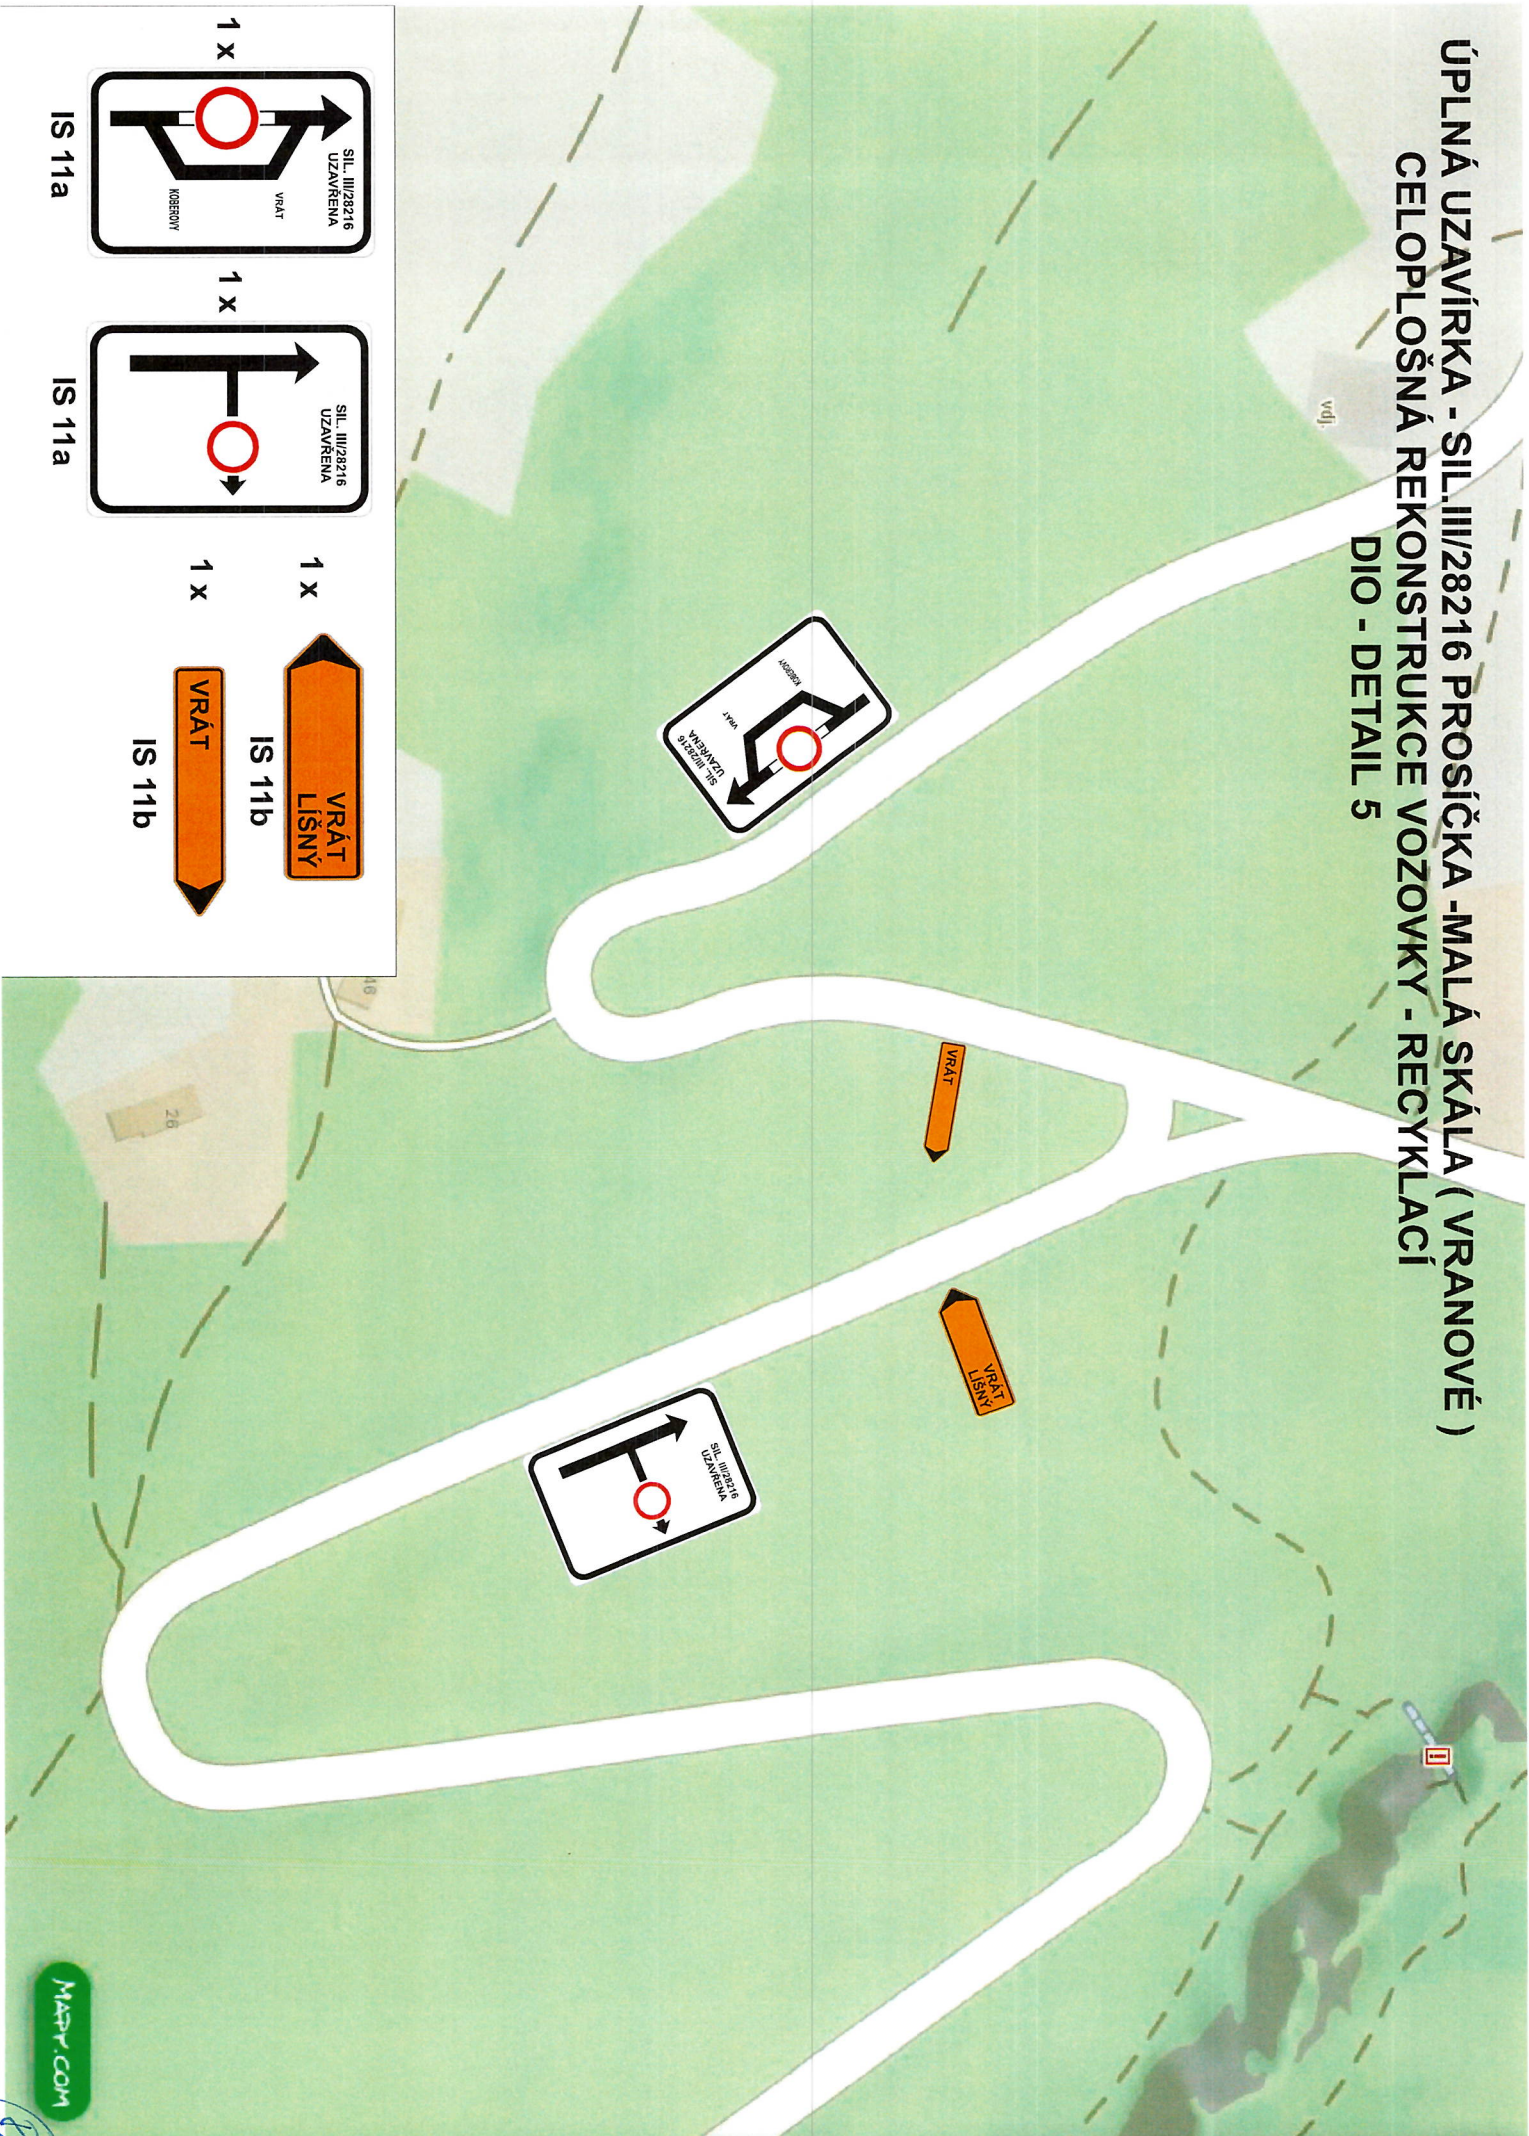


ÚPLNÁ UZAVÍRKA - SIL.III/28216 PROSÍČKA -MALÁ SKÁLA ( VRANOVÉ )  
CELOPLOŠNÁ REKONSTRUKCE VOZOVKY - RECYKLACÍ  
DIO - DETAIL 6

BESEDICE


© Seznam.cz a.s. 2026 a další

0 25 50 75 m

KBEROVY

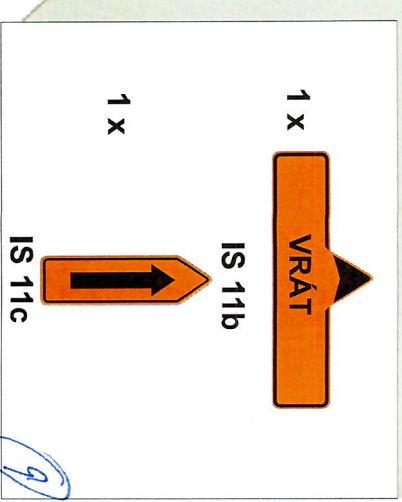

ÚPLNÁ UZAVÍRKA - SIL.III/28216 PROSÍČKA -MALÁ SKÁLA ( VRANOVÉ )  
CELOPLOŠNÁ REKONSTRUKCE VOZOVKY - RECYKLACÍ  
DIO - DETAIL 7

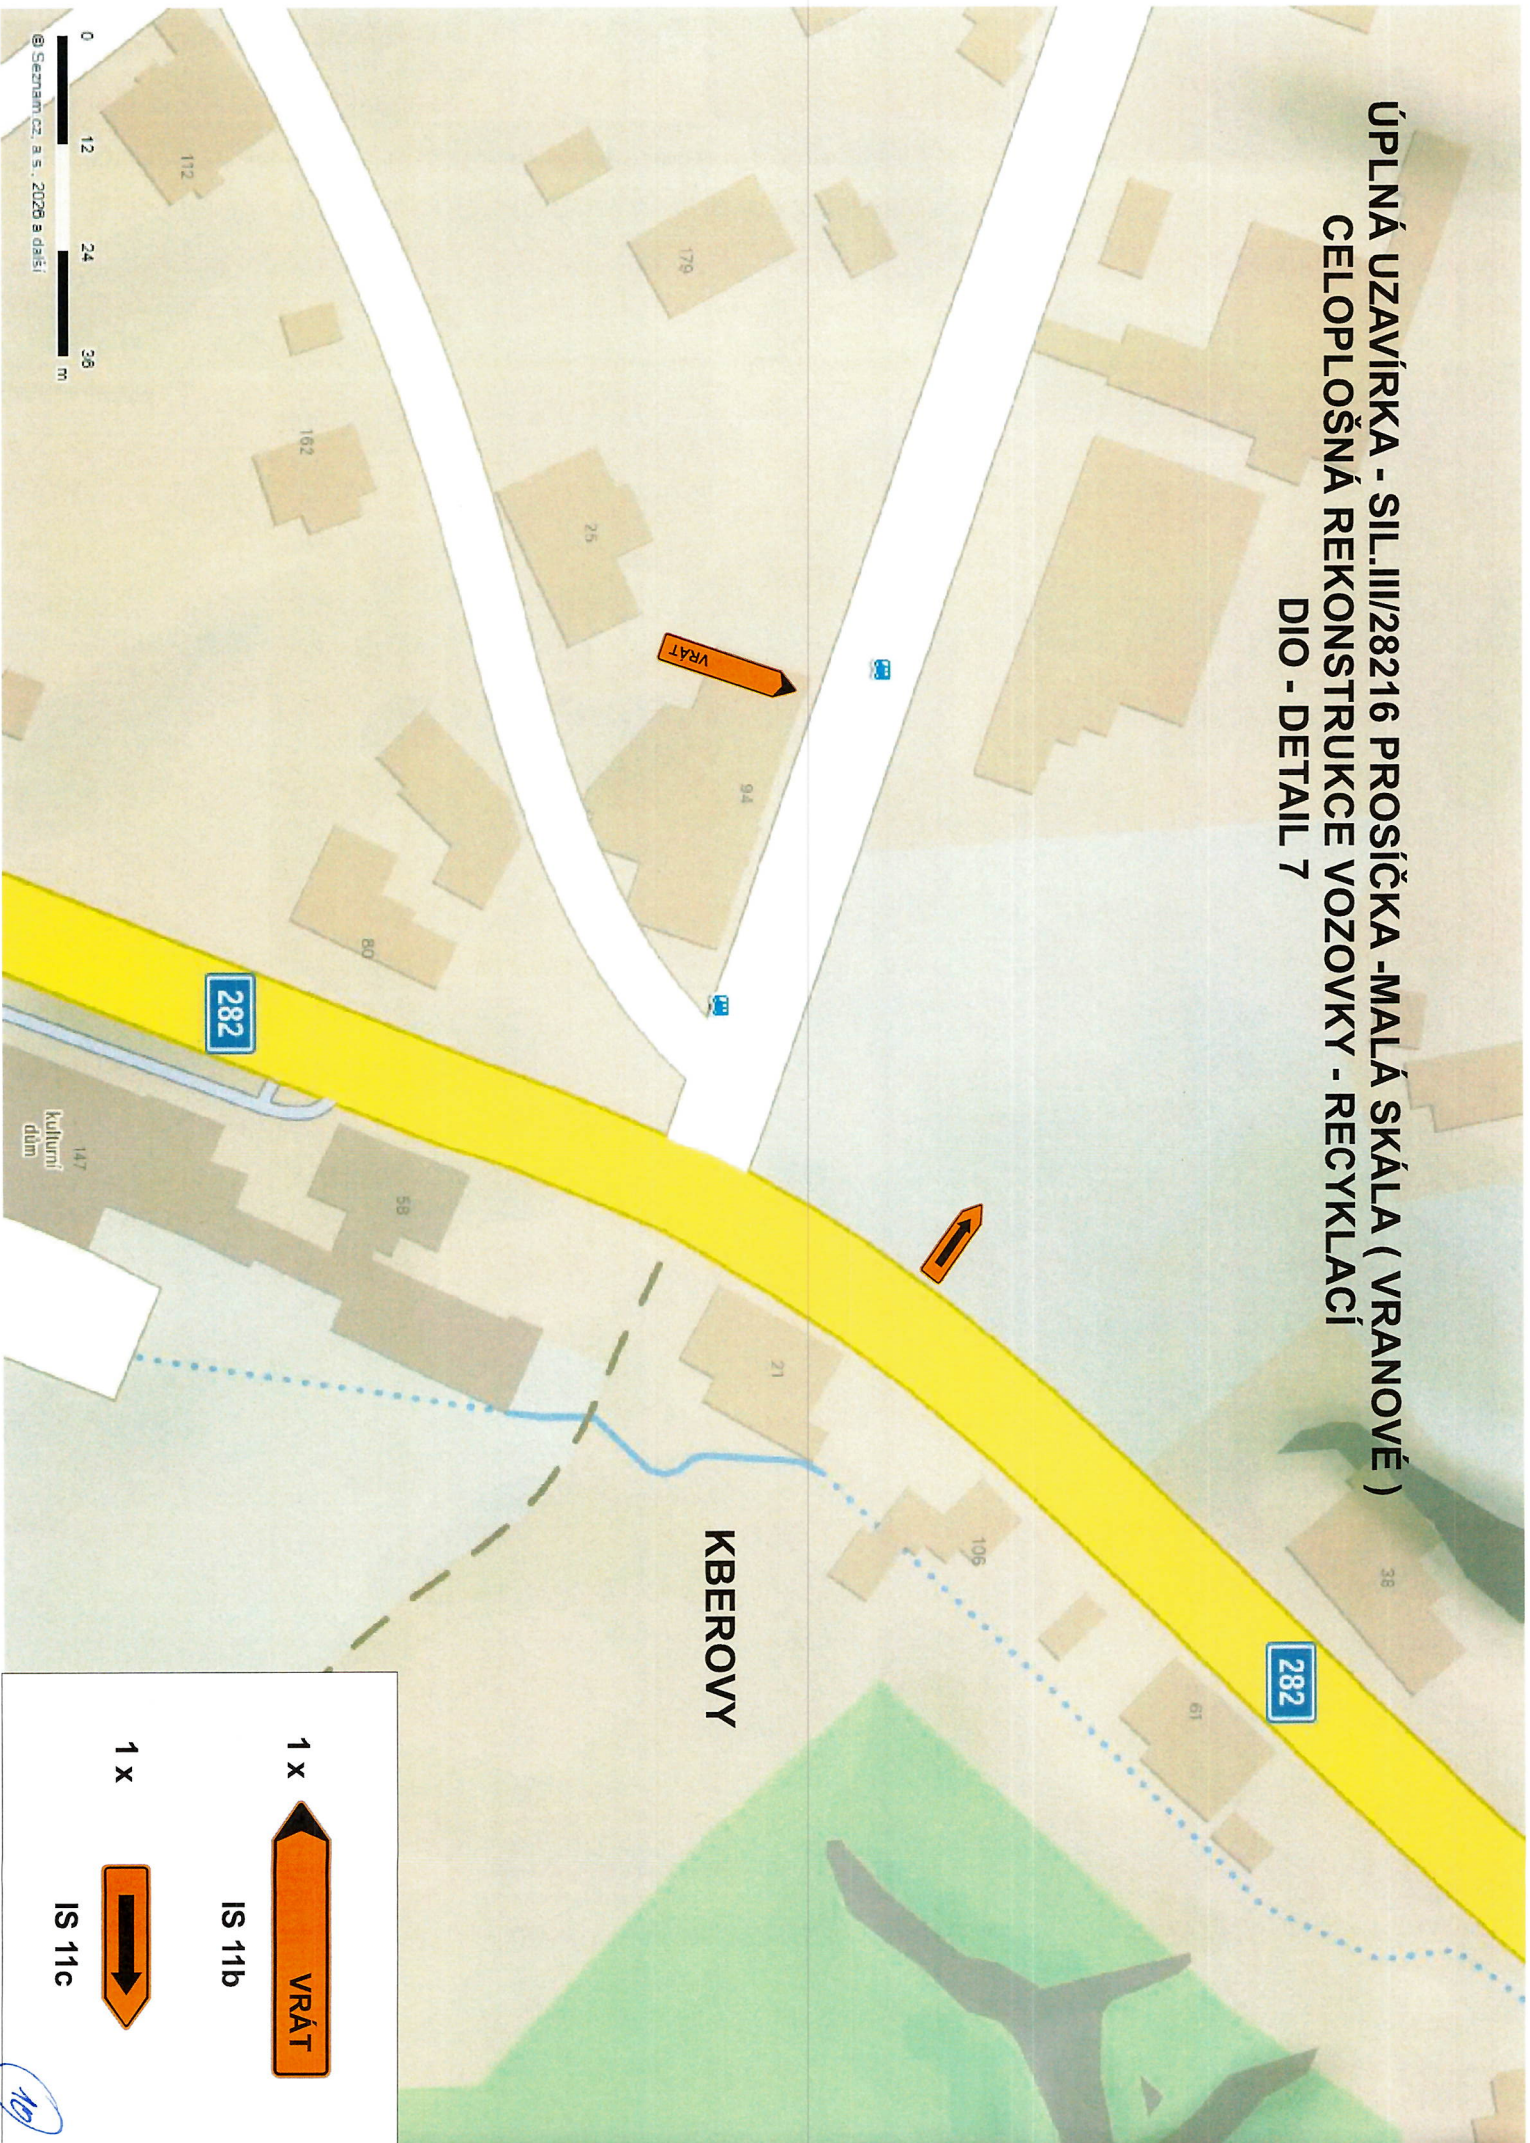

ÚPLNÁ UZAVÍRKA - SIL.III/28216 PROSÍČKA -MALÁ SKÁLA ( VRANOVÉ )  
CELOPLOŠNÁ REKONSTRUKCE VOZOVKY - RECYKLACÍ  
DIO - DETAIL 8

VRÁT

KOBEROVY

282




IS 11b



IS 11b



IS 11b

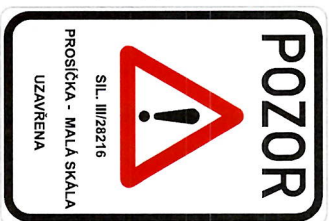

1 x

IP 22

CHLOUDOV

MAPY.COM

19