



ÚZEMNÍ PLÁN změněný 1. změnou VLASTIBOŘ VÝKRES KONCEPCE VEŘEJNÉ INFRASTRUKTURY

M 1:5000

0 100 200 300 m
1 cm = 50 m



ORP ŽELEZNÝ BROD

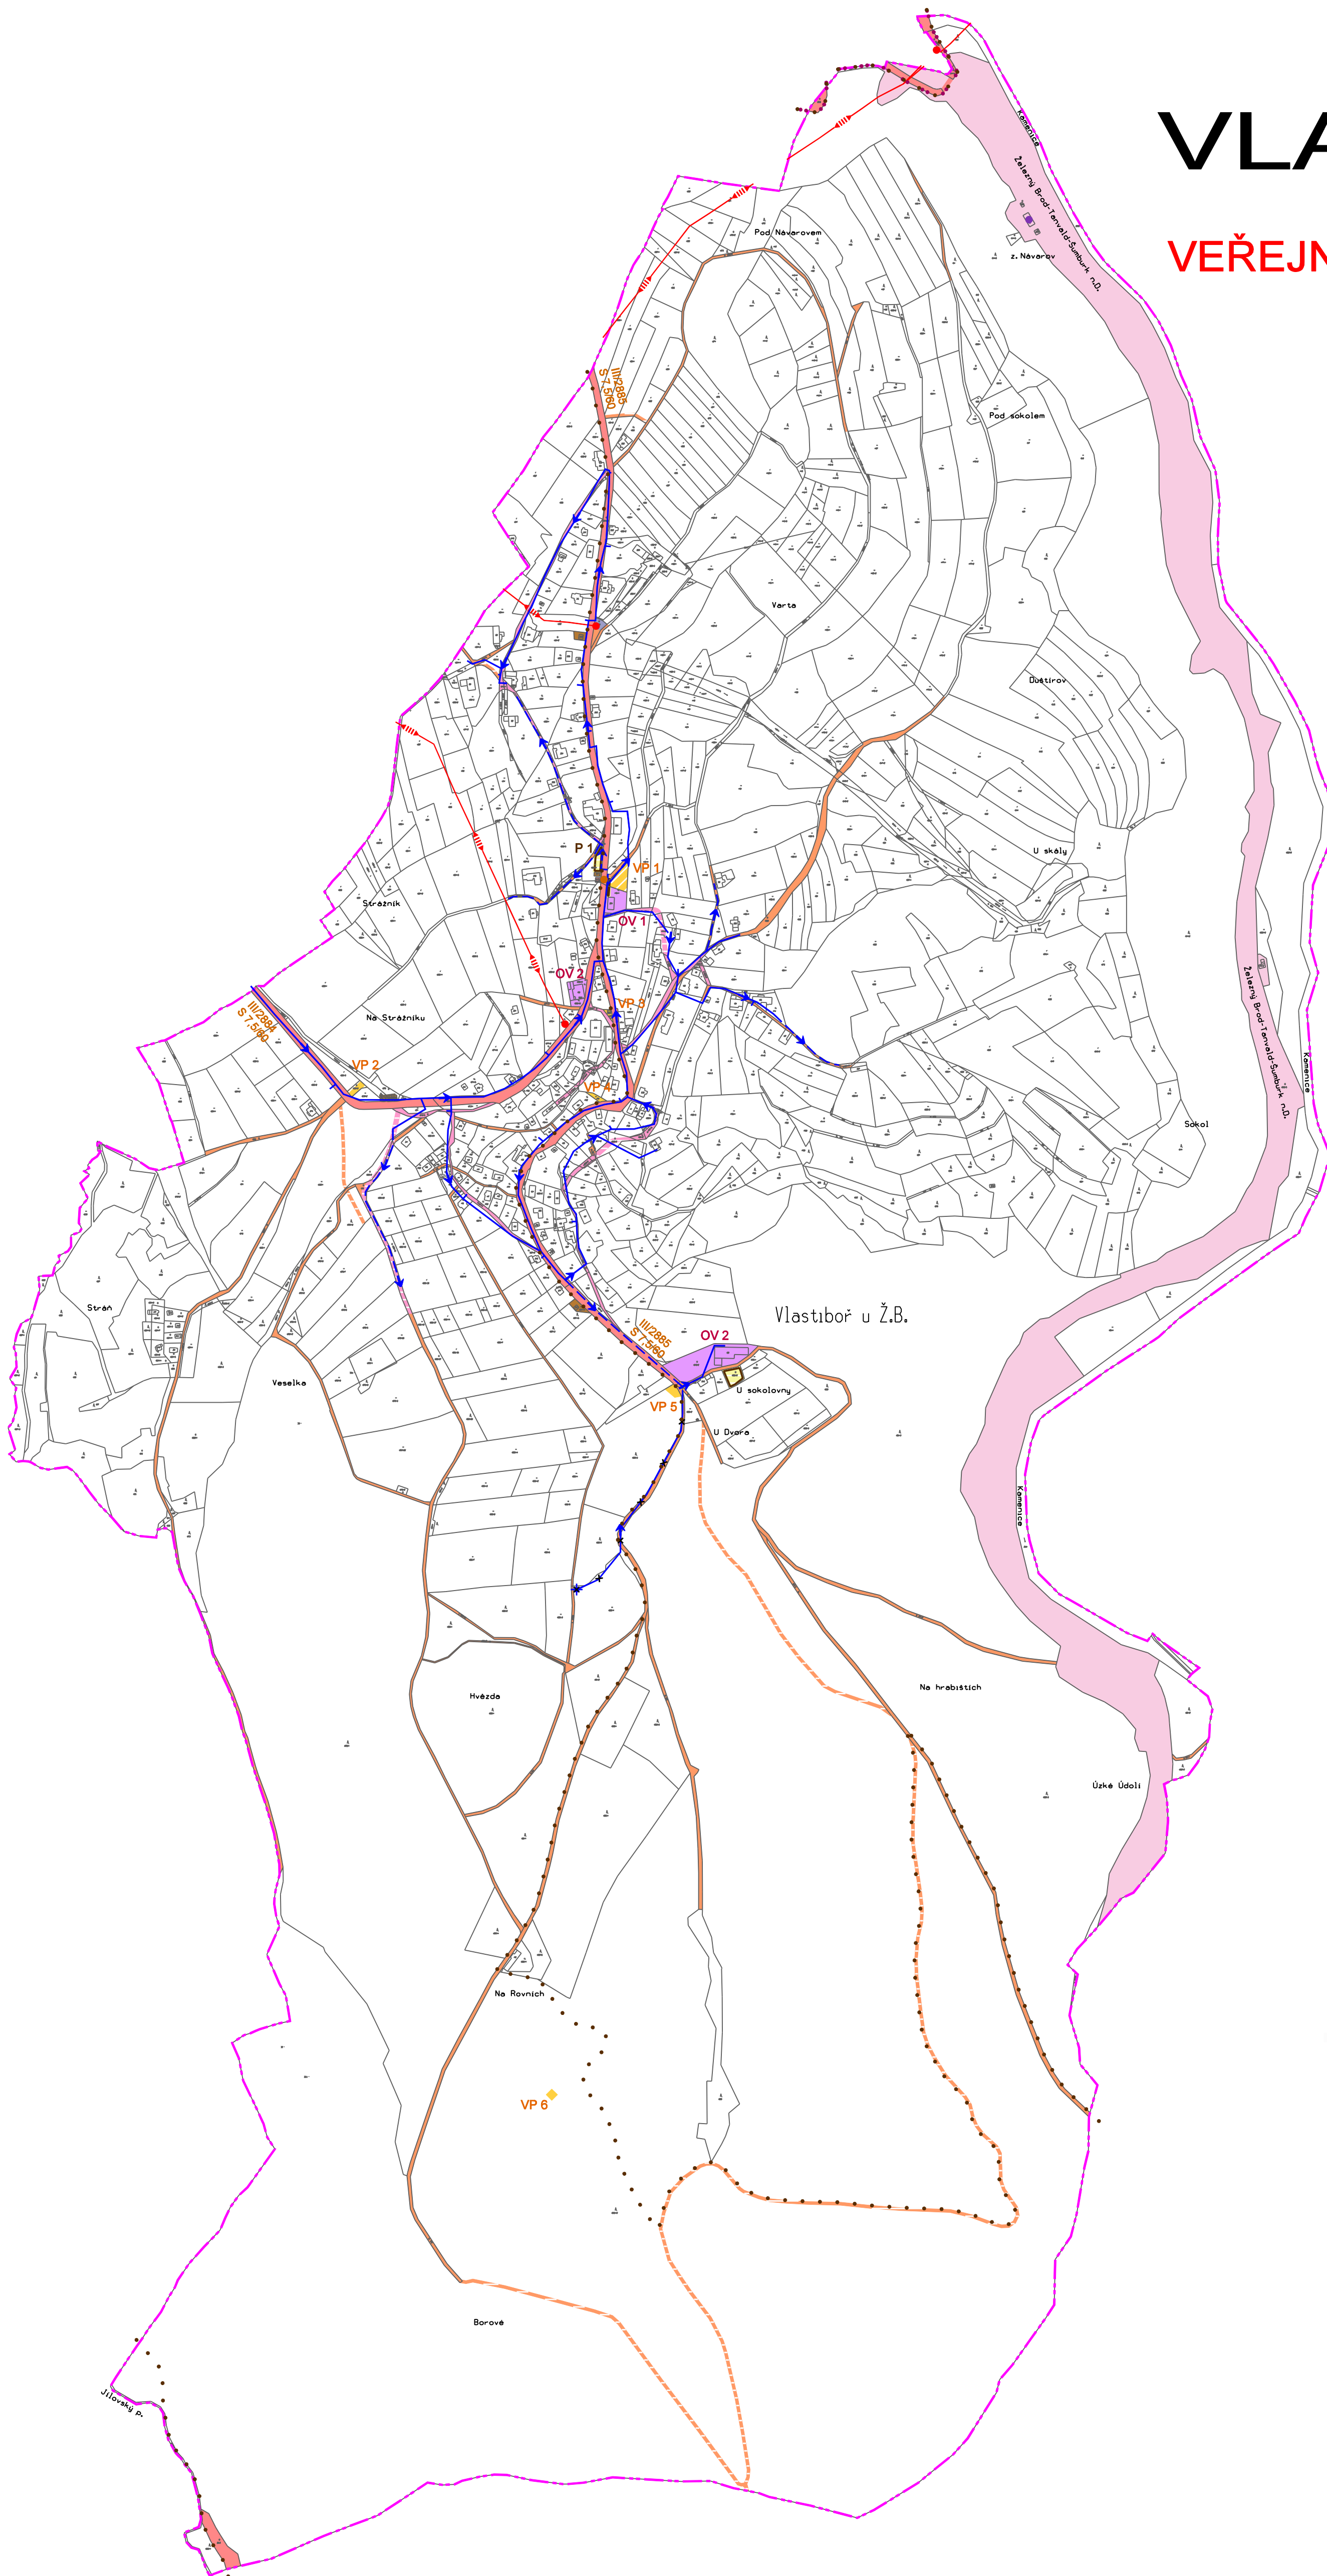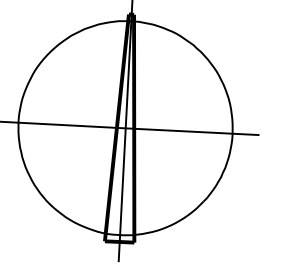

LEGENDA

stav	návrh	HRANICE
---	---	HRANICE ÚZEMÍ OBCE
DOPRAVNÍ INFRASTRUKTURA		
SILNIČNÍ DOPRAVA		
—	—	silnice III. třídy
—	—	místní komunikace
—	—	účelové komunikace
DRAŽNÍ DOPRAVA		
—	—	železnice
DOPRAVNÍ VYBAVENÍ		
●	●	autobusové zastávky
●	●	železniční zastávka
■	■	parkoviště
■	■	1. změna ÚP
■	■	řadové garáže
DOPLŇUJÍCÍ ÚDAJE		
III/2884	S 7,5/60	třída, číslo silnice
—	—	návrh kategorie silnice III/2884, III/2885
—	—	cyklotrasy
—	—	turistické stezky
TECHNICKÁ INFRASTRUKTURA		
VODOVOD		
—	—	vodovodní řady
—	—	vodovodní řad ke zrušení
—	—	vodní zdroj ke zrušení
ELEKTRICKÁ ENERGIE		
—	—	trafostanice
—	—	nadzemní vedení VN 35kV
OBČANSKÉ VYBAVENÍ		
OBČANSKÉ VYBAVENÍ - veřejná infrastruktura		
■	■	školství
■	■	veřejná administrativa, správa, sbor dobrovolných hasičů
VEŘEJNÁ PROSTRANSTVÍ		
■	■	VP 1
■	■	VP 2
■	■	VP 3
■	■	VP 4
■	■	VP 5
■	■	VP 6

Použitý software: MicroStation GeoGraphics 08.05.02.10

POŘIZOVATEL:	MĚSTSKÝ ÚŘAD ŽELEZNÝ BROD odbor územního plánování a regionálního rozvoje
ZPRACOVATEL:	Ing. arch. M. Štěpánek ARCHSERVIS, LIBEREC
NADŘÍZENÝ ORGÁN ÚZEMNÍHO PLÁNOVÁNÍ:	KÚ LIBERECKÉHO KRAJE OÚPSŘ
SCHVALUJÍCÍ ORGÁN:	ZASTUPITELSTVO OBCE VLASTIBOŘ
ČÍSLO ZAKÁZKY: 1 03 13	DATUM: září 2014
	ČÍSLO VÝKRESU

3