


# ÚZEMNÍ STUDIE PRO LOKALITU Z101 v k.ú. Hrubá Horka u Železného Brodu

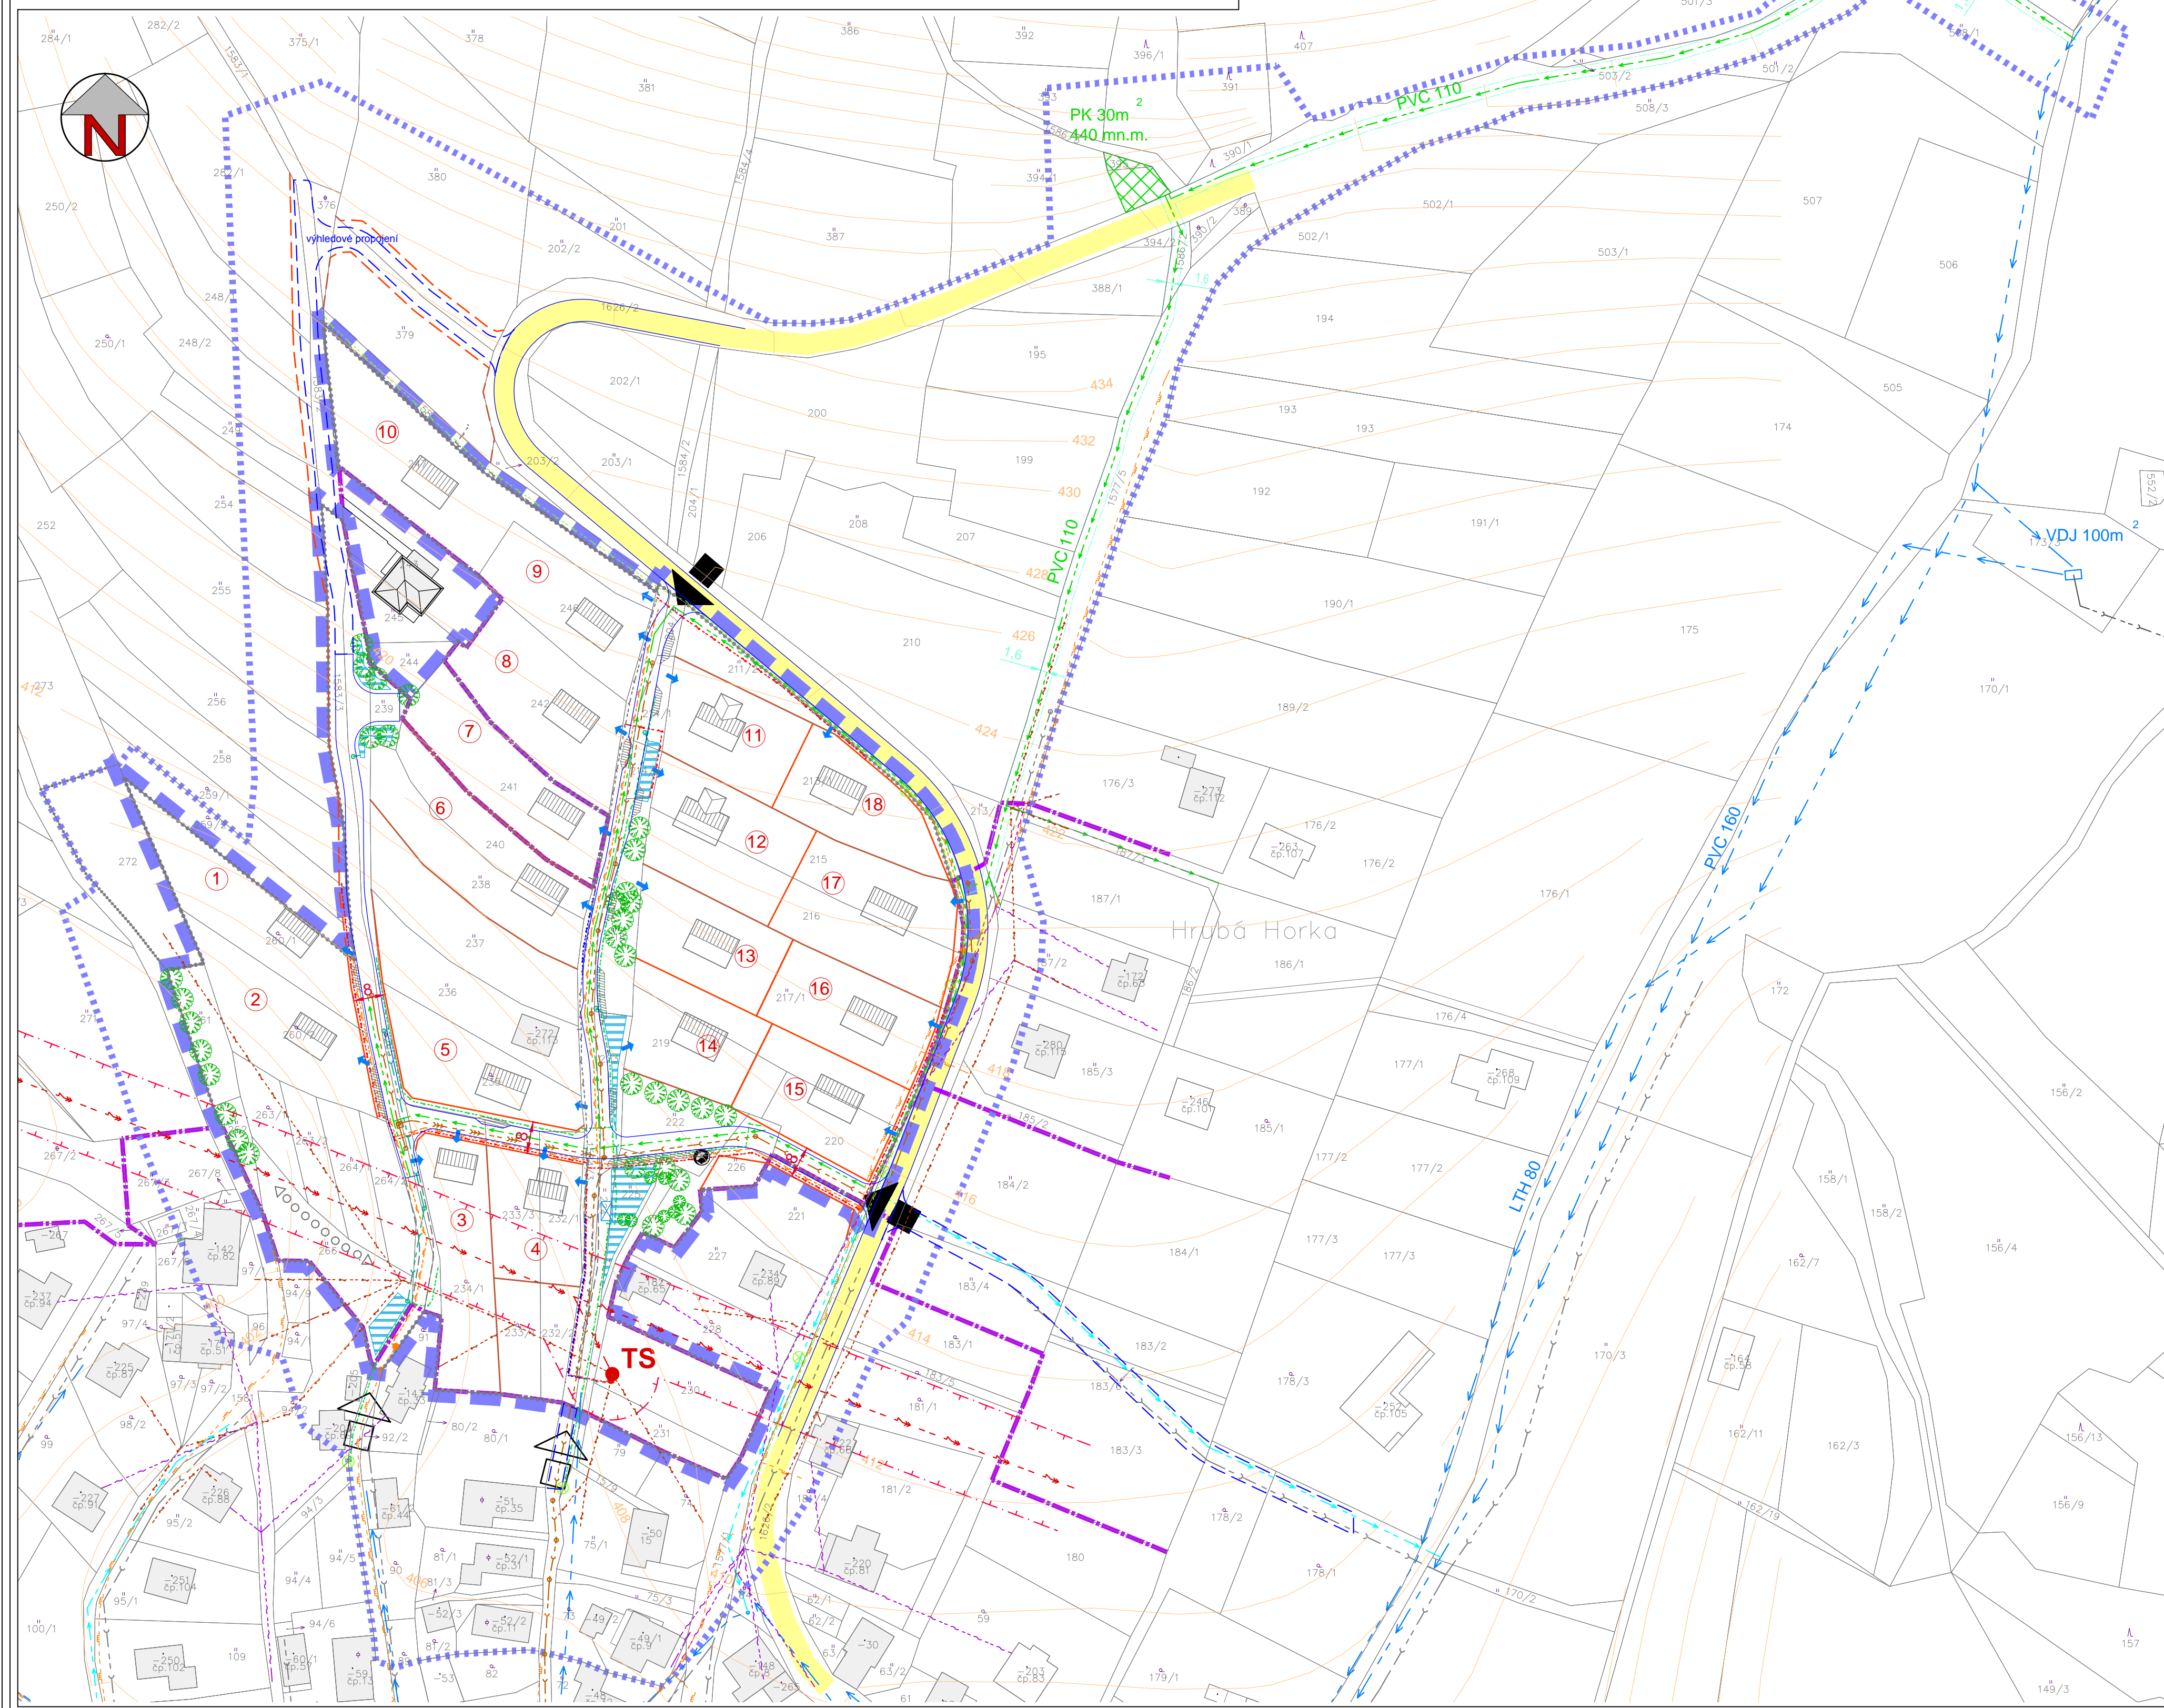

## VÝKRES TECHNICKÉ INFRASTRUKTURY M 1:1000

**LEGENDA:**

	hranice řešeného území
	hranice kontaktního území
	hranice zastavěného území (ÚP Železný Brod)
	hranice zastavitelné plochy (ÚP Železný Brod)
	navrhovaná parcelace
	označení parcely
	šířka prostoru místní komunikace
	uvažovaný sjezd na parcelu
	vzrostlá zeleň
	silnice III. třídy
	dopravní napojení řešeného území
	stanoviště kontejnerů na separovaný odpad
	vrchní vedení elektro VN 35 kV (š. OP 23,0 m)
	trafostanice
	ochranné pásmo vedení a zařízení elektro (VN)
	vrchní vedení elektro NN (OP = 1m)
	kabelové vedení elektro NN (OP = 1m)
	středotlaký plynovod (OP = 1m)
	vrchní vedení sítě elektronických komunikací (OP = 1,5m)
	veřejné osvětlení (OP = 1m)
	vodojem
	přerušovací komora s akumulací
	vodovod (OP = min. 1,5m)
	kanalizace - splašková gravitační (OP = min. 1,5m)
	kanalizace - výtlač (OP = min. 1,5m)
	kanalizace - čerpací šachta
	kanalizace - dešťová (OP = min. 1,5m)
	retenční a vsakovací prostory

Objednatel : <b>Město Železný Brod</b>		 ARCHITEKTURA a URBANISMUS REGIONÁLNÍ ÚZEMNÍ MANAGEMENT	
Pořizovatel: Městský úřad Železný Brod úřad územního plánování			
Zhotovitel: <b>Atelier "AURUM" s.r.o., Pardubice</b>		zakázka : 13/15	příloha č.: <b>B5</b>
Zodpovědný projektant : Ing. arch. Ivana Petřú		etapa: územní studie	
Zpracovatelský kolektiv : Ing. arch. Dana Suchánková    Ing. Drahomír Ježek Michal Izák                            Olga Lukášová		datum : 3/2014	měřítko : 1 : 1000
<b>ÚZEMNÍ STUDIE PRO LOKALITU Z101 v k. ú. Hrubá Horka u Železného Brodu</b> <b>VÝKRES TECHNICKÉ INFRASTRUKTURY</b>			