


# PŮDORYS STŘECHY

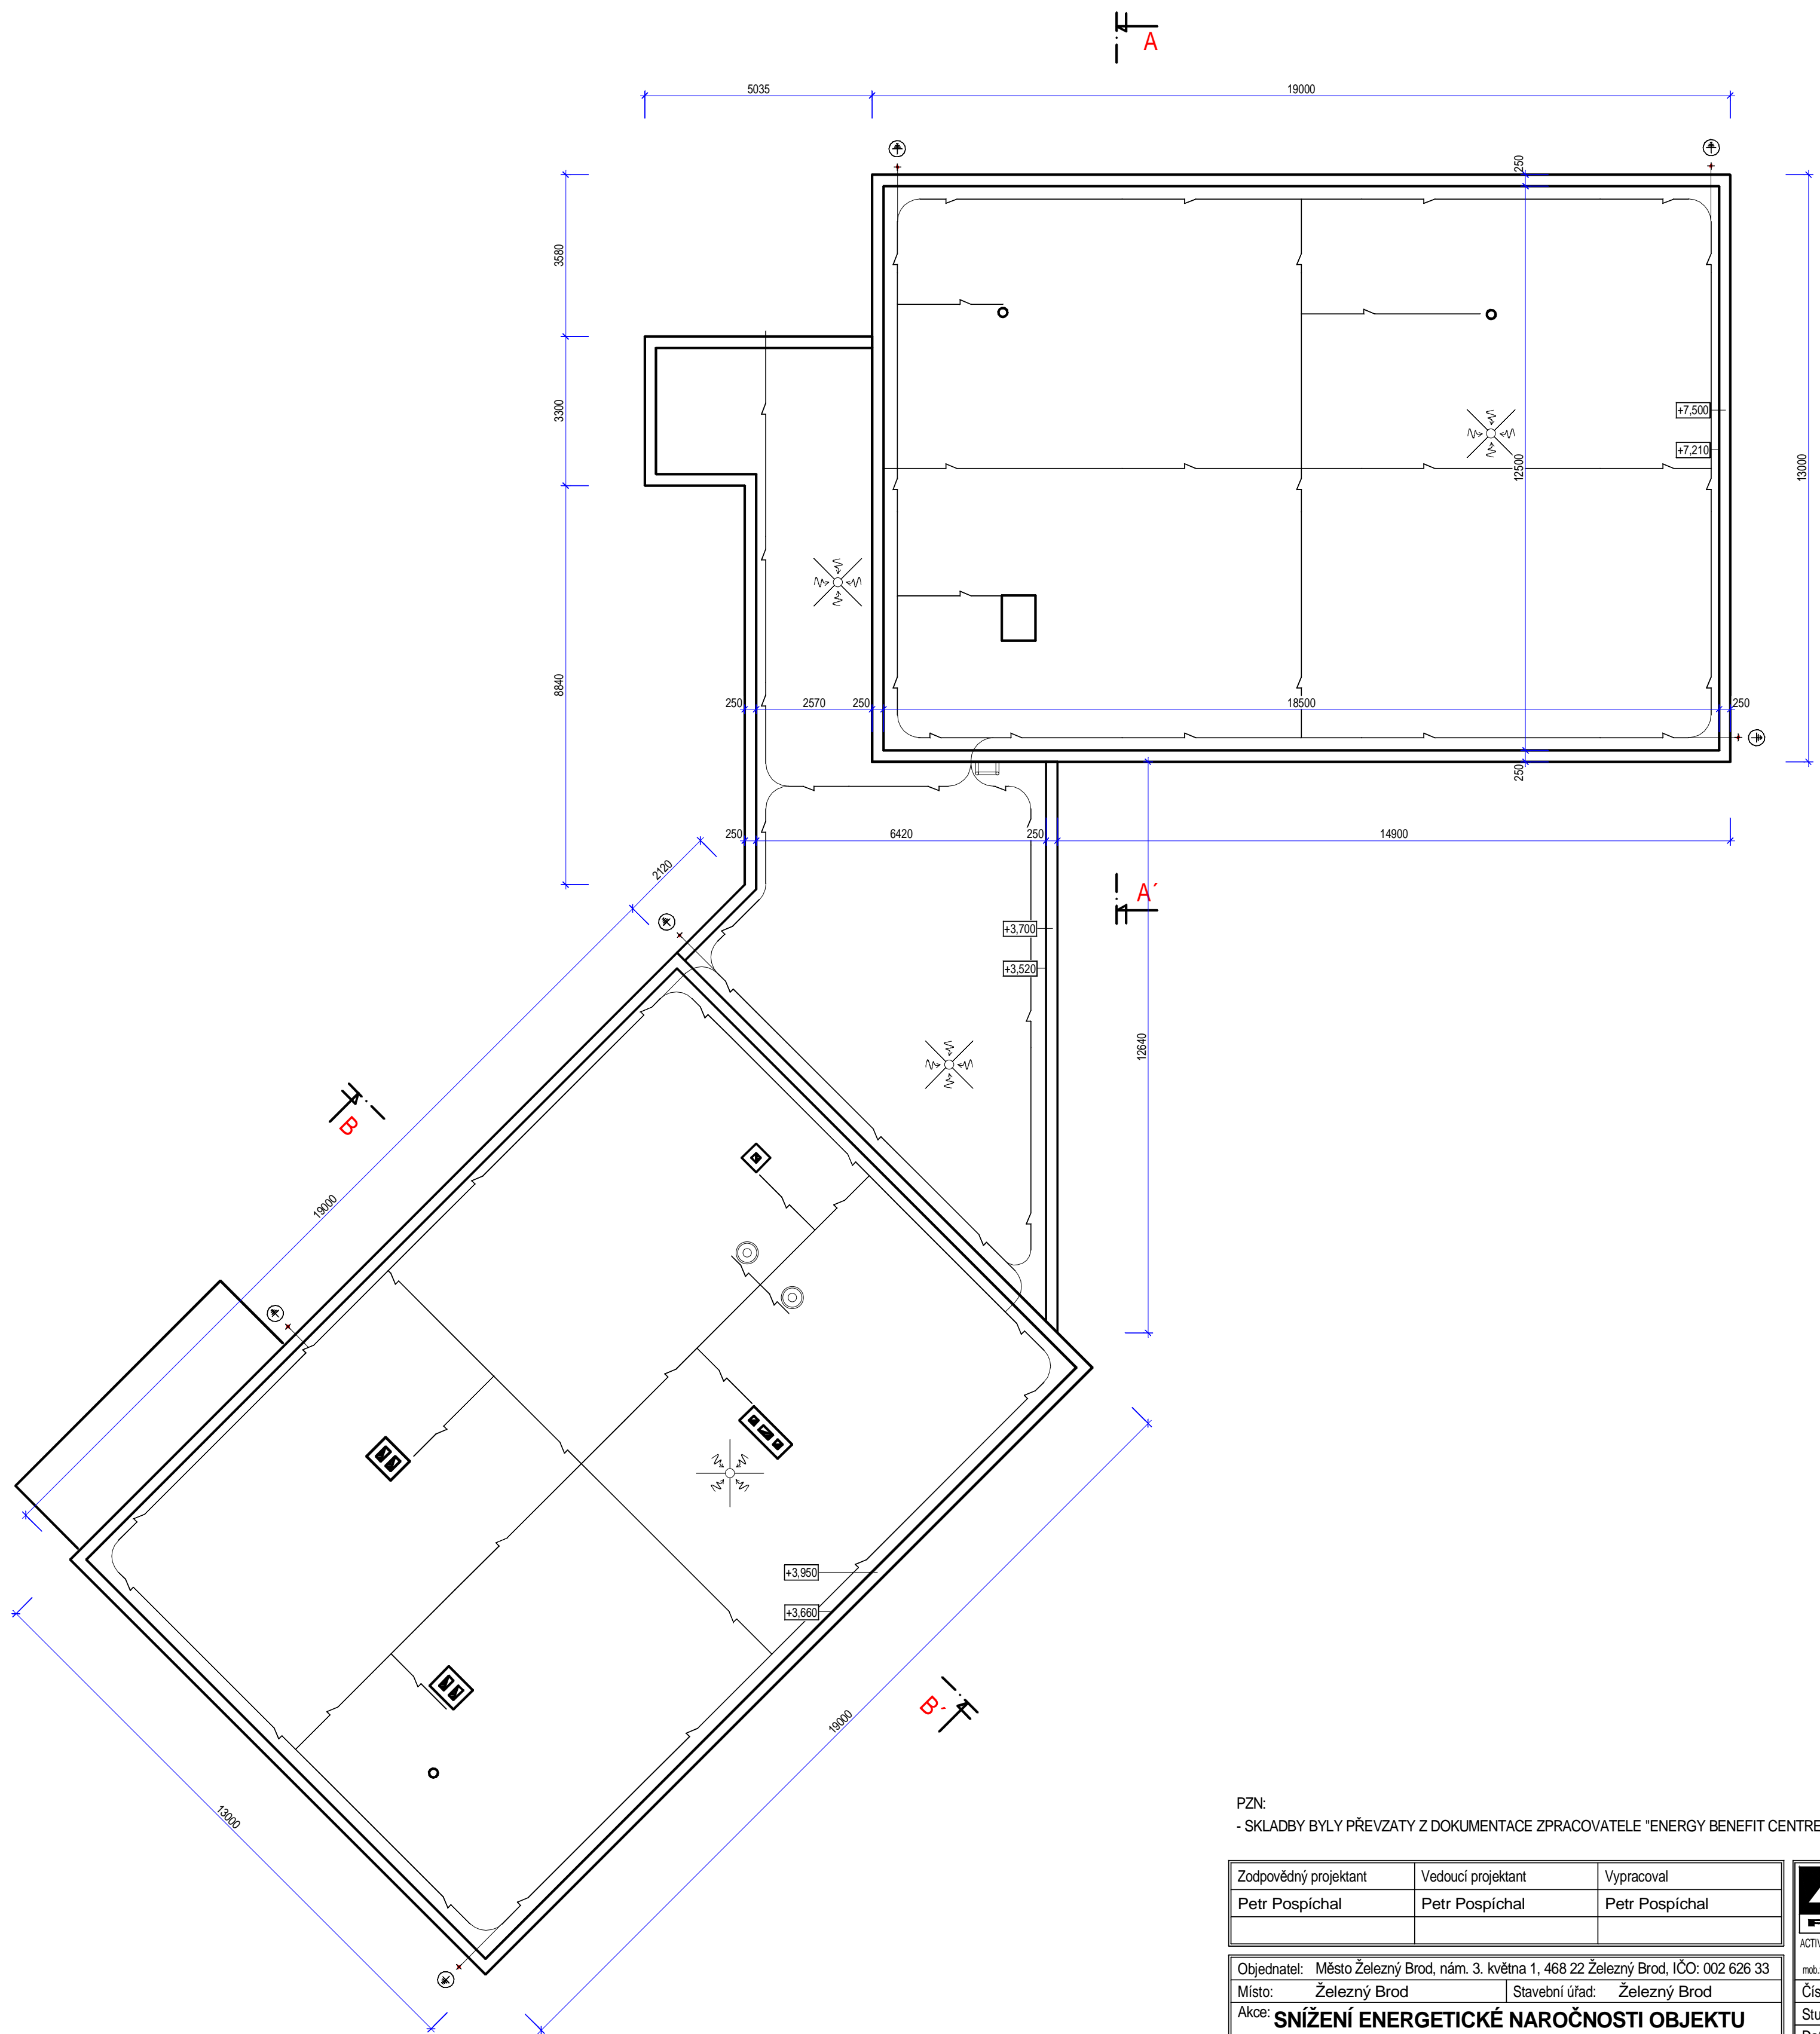

PZN:  
- SKLADBY BYLY PŘEVZATY Z DOKUMENTACE ZPRACOVATELE "ENERGY BENEFIT CENTRE, A.S."

Zodpovědný projektant	Vedoucí projektant	Vypracoval
Petr Pospíchal	Petr Pospíchal	Petr Pospíchal

Objednatel:	Město Železný Brod, nám. 3. května 1, 468 22 Železný Brod, IČO: 002 626 33
Místo:	Železný Brod   Stavební úřad: Železný Brod
Akce:	<b>SNIŽENÍ ENERGETICKÉ NAROČNOSTI OBJEKTU MŠ NA VÁPENCE V ŽELEZNÉM BRODĚ</b> na st.p.č. 473/2, 476/59, 476/7 v k.ú. Železný Brod
Příloha:	PŮDORYS STŘECHY (STÁVAJÍCÍ STAV)

<b>ACTIV</b> PROJEKCE	
ACTIV Projekt, Masarykovo náměstí 240, 295 01 Mnohovo Hradiště E-mail: info@activprojekte.cz, web: www.activprojekte.cz mob: +420 739 292 861, +420 724 020 893, tel: +420 481 313 605	
Číslo zakázky	13/03-004
Stupeň	DSP, DPS
Datum	06.2013
Měřítko	Výtisk č.
	<b>1:100</b>
Příloha č.	<b>1.2.A.3</b>